


Oudegracht aan de werf 112 - L 1

3511 AW Utrecht


Kadastrale aanduiding:
UTT00-A-3515

Perceelnummer:
3515

Oppervlakte perceel:
4590m2

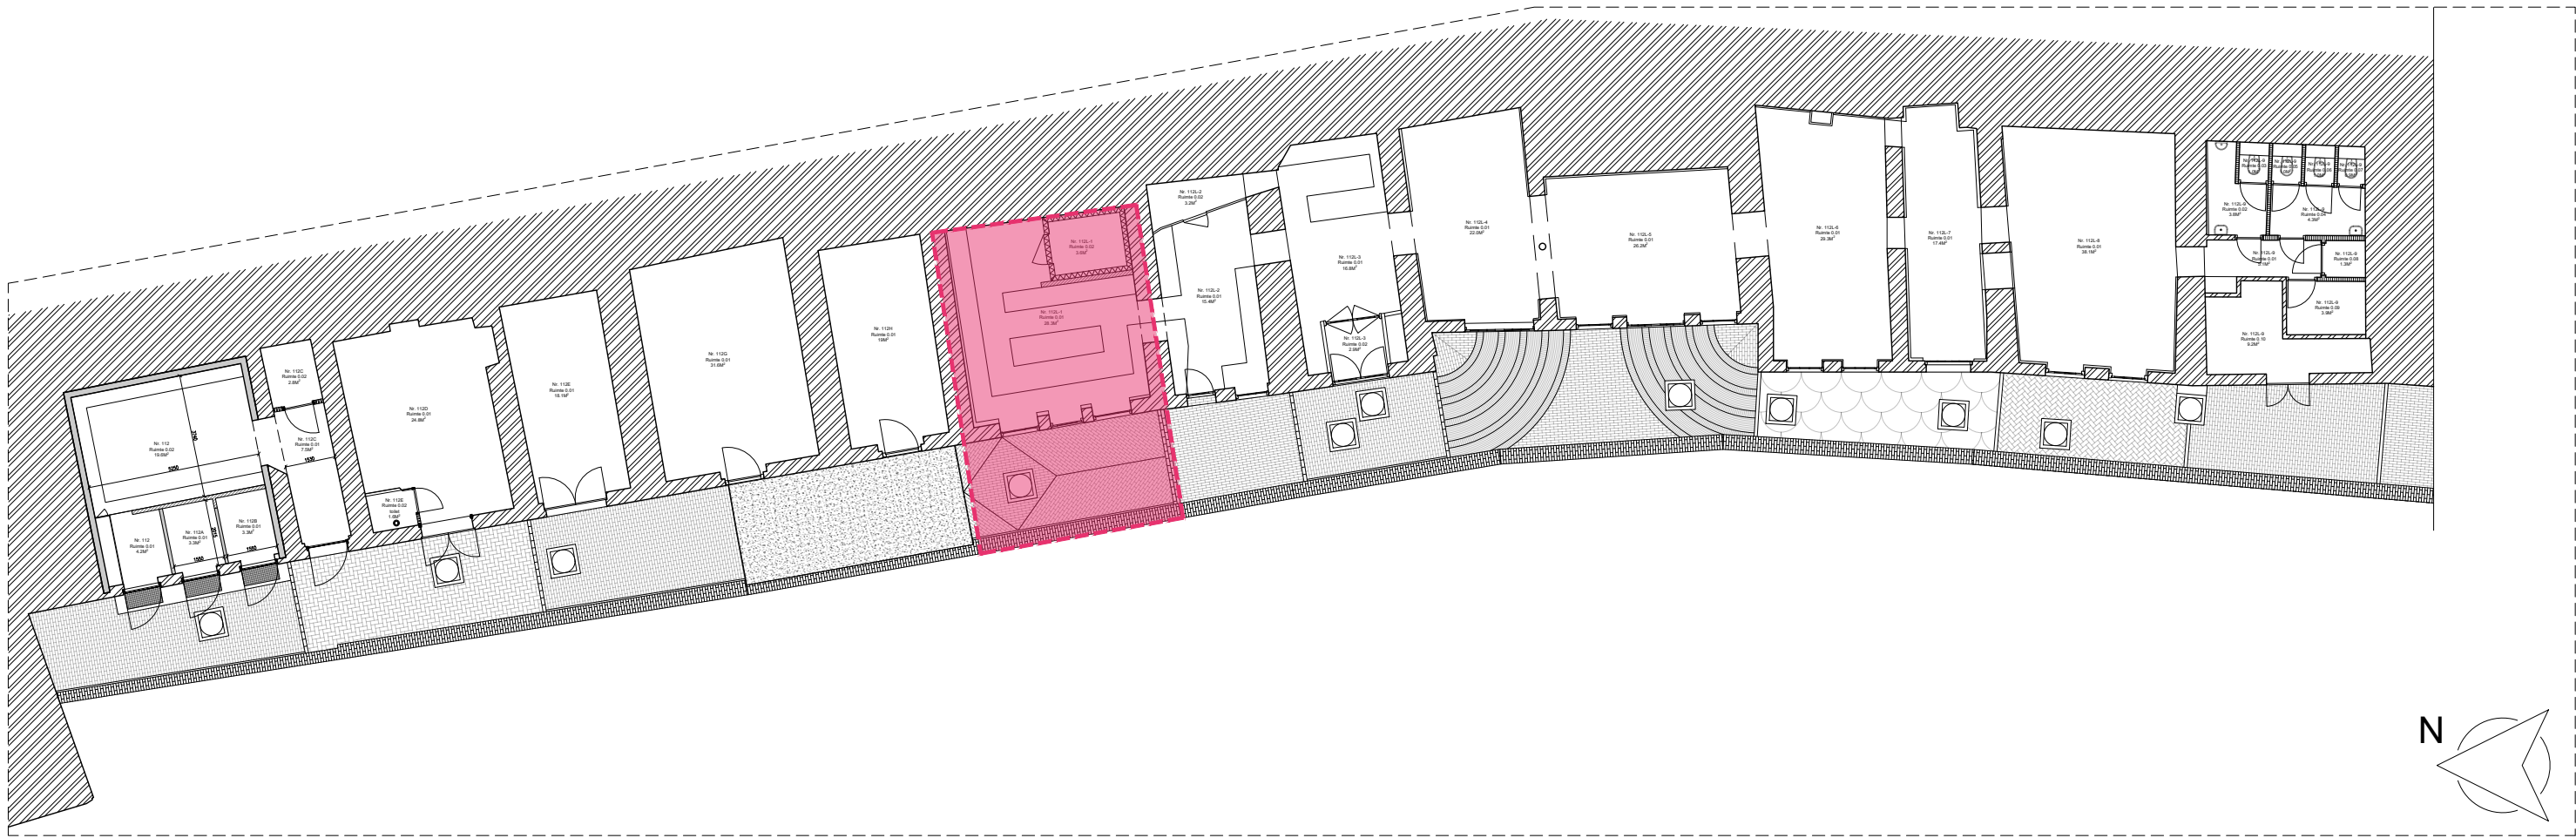

Oudegracht Rak 3: Locatieaanduiding Oudegracht 112-A-B-C

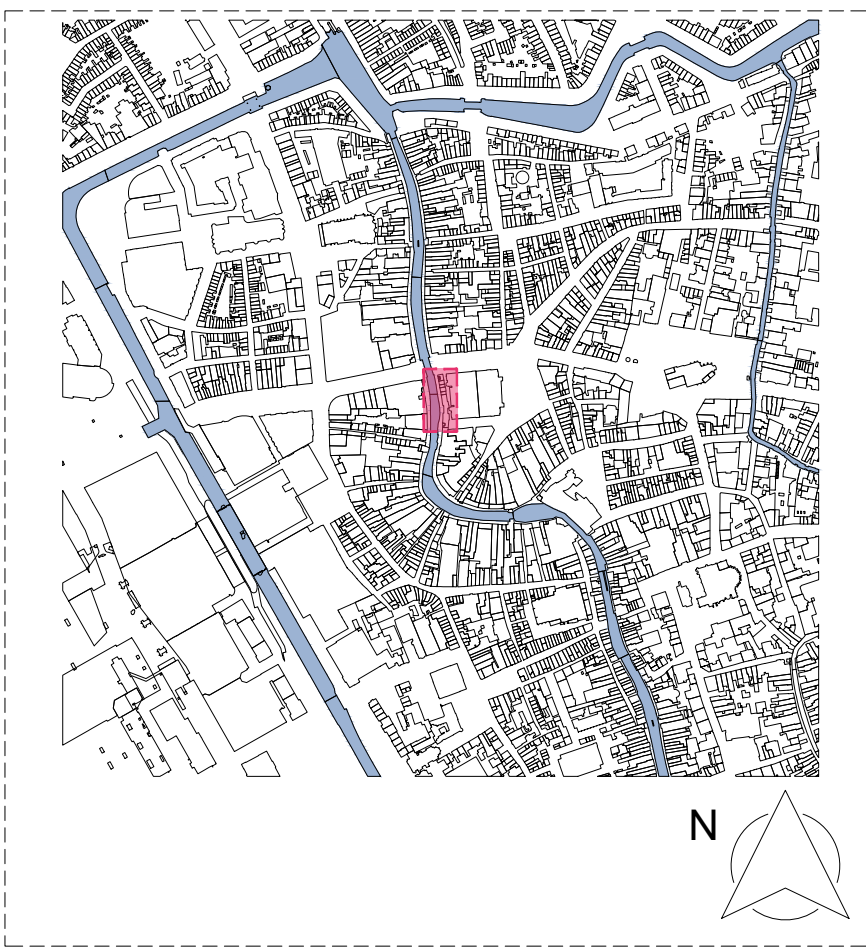


Situatie

Schaal_1:200




101: Plattegrond

Schaal_1:50

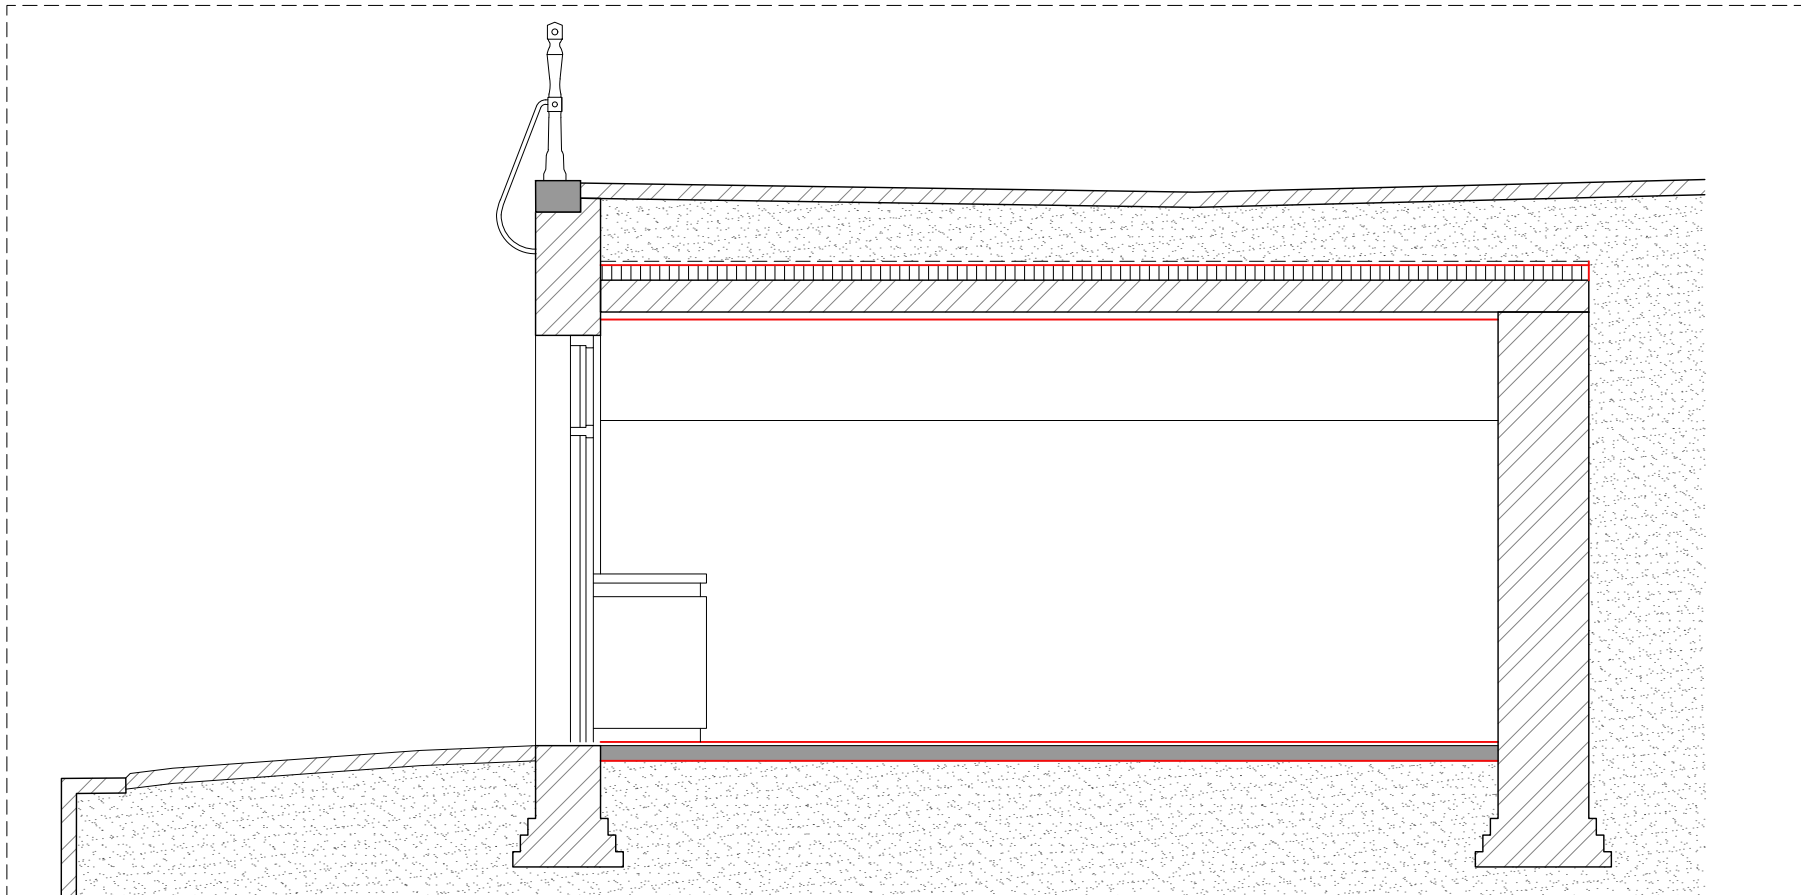


201: Doorsnede AA'

Schaal_1:50

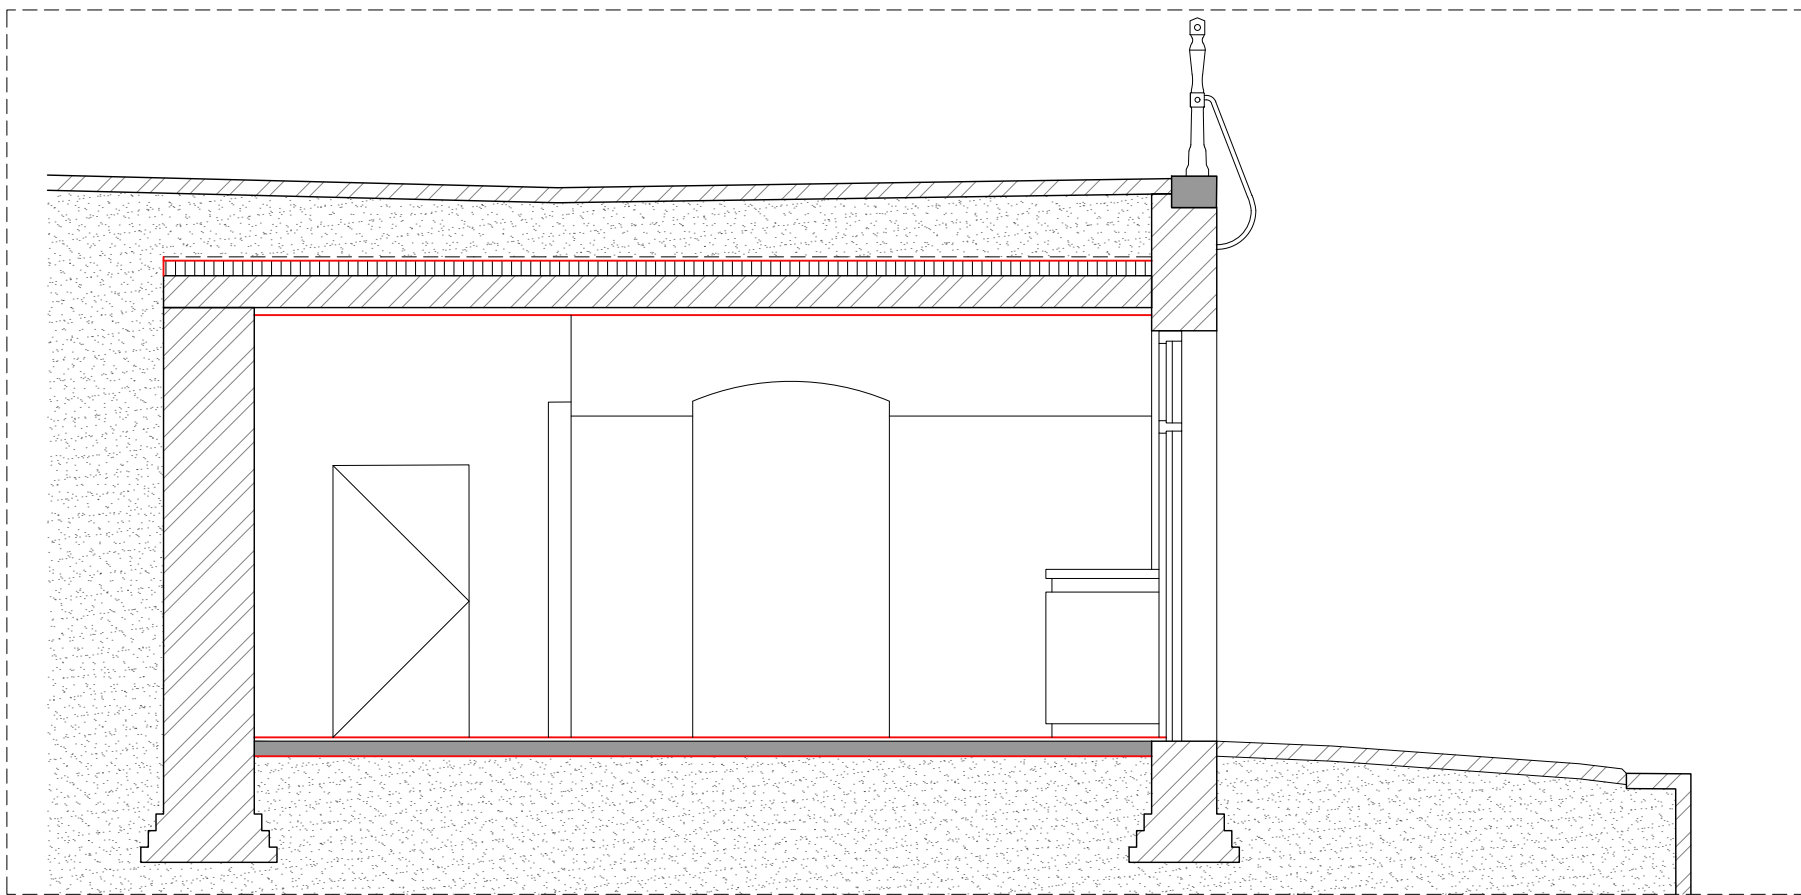


202: Doorsnede BB'

Schaal_1:50

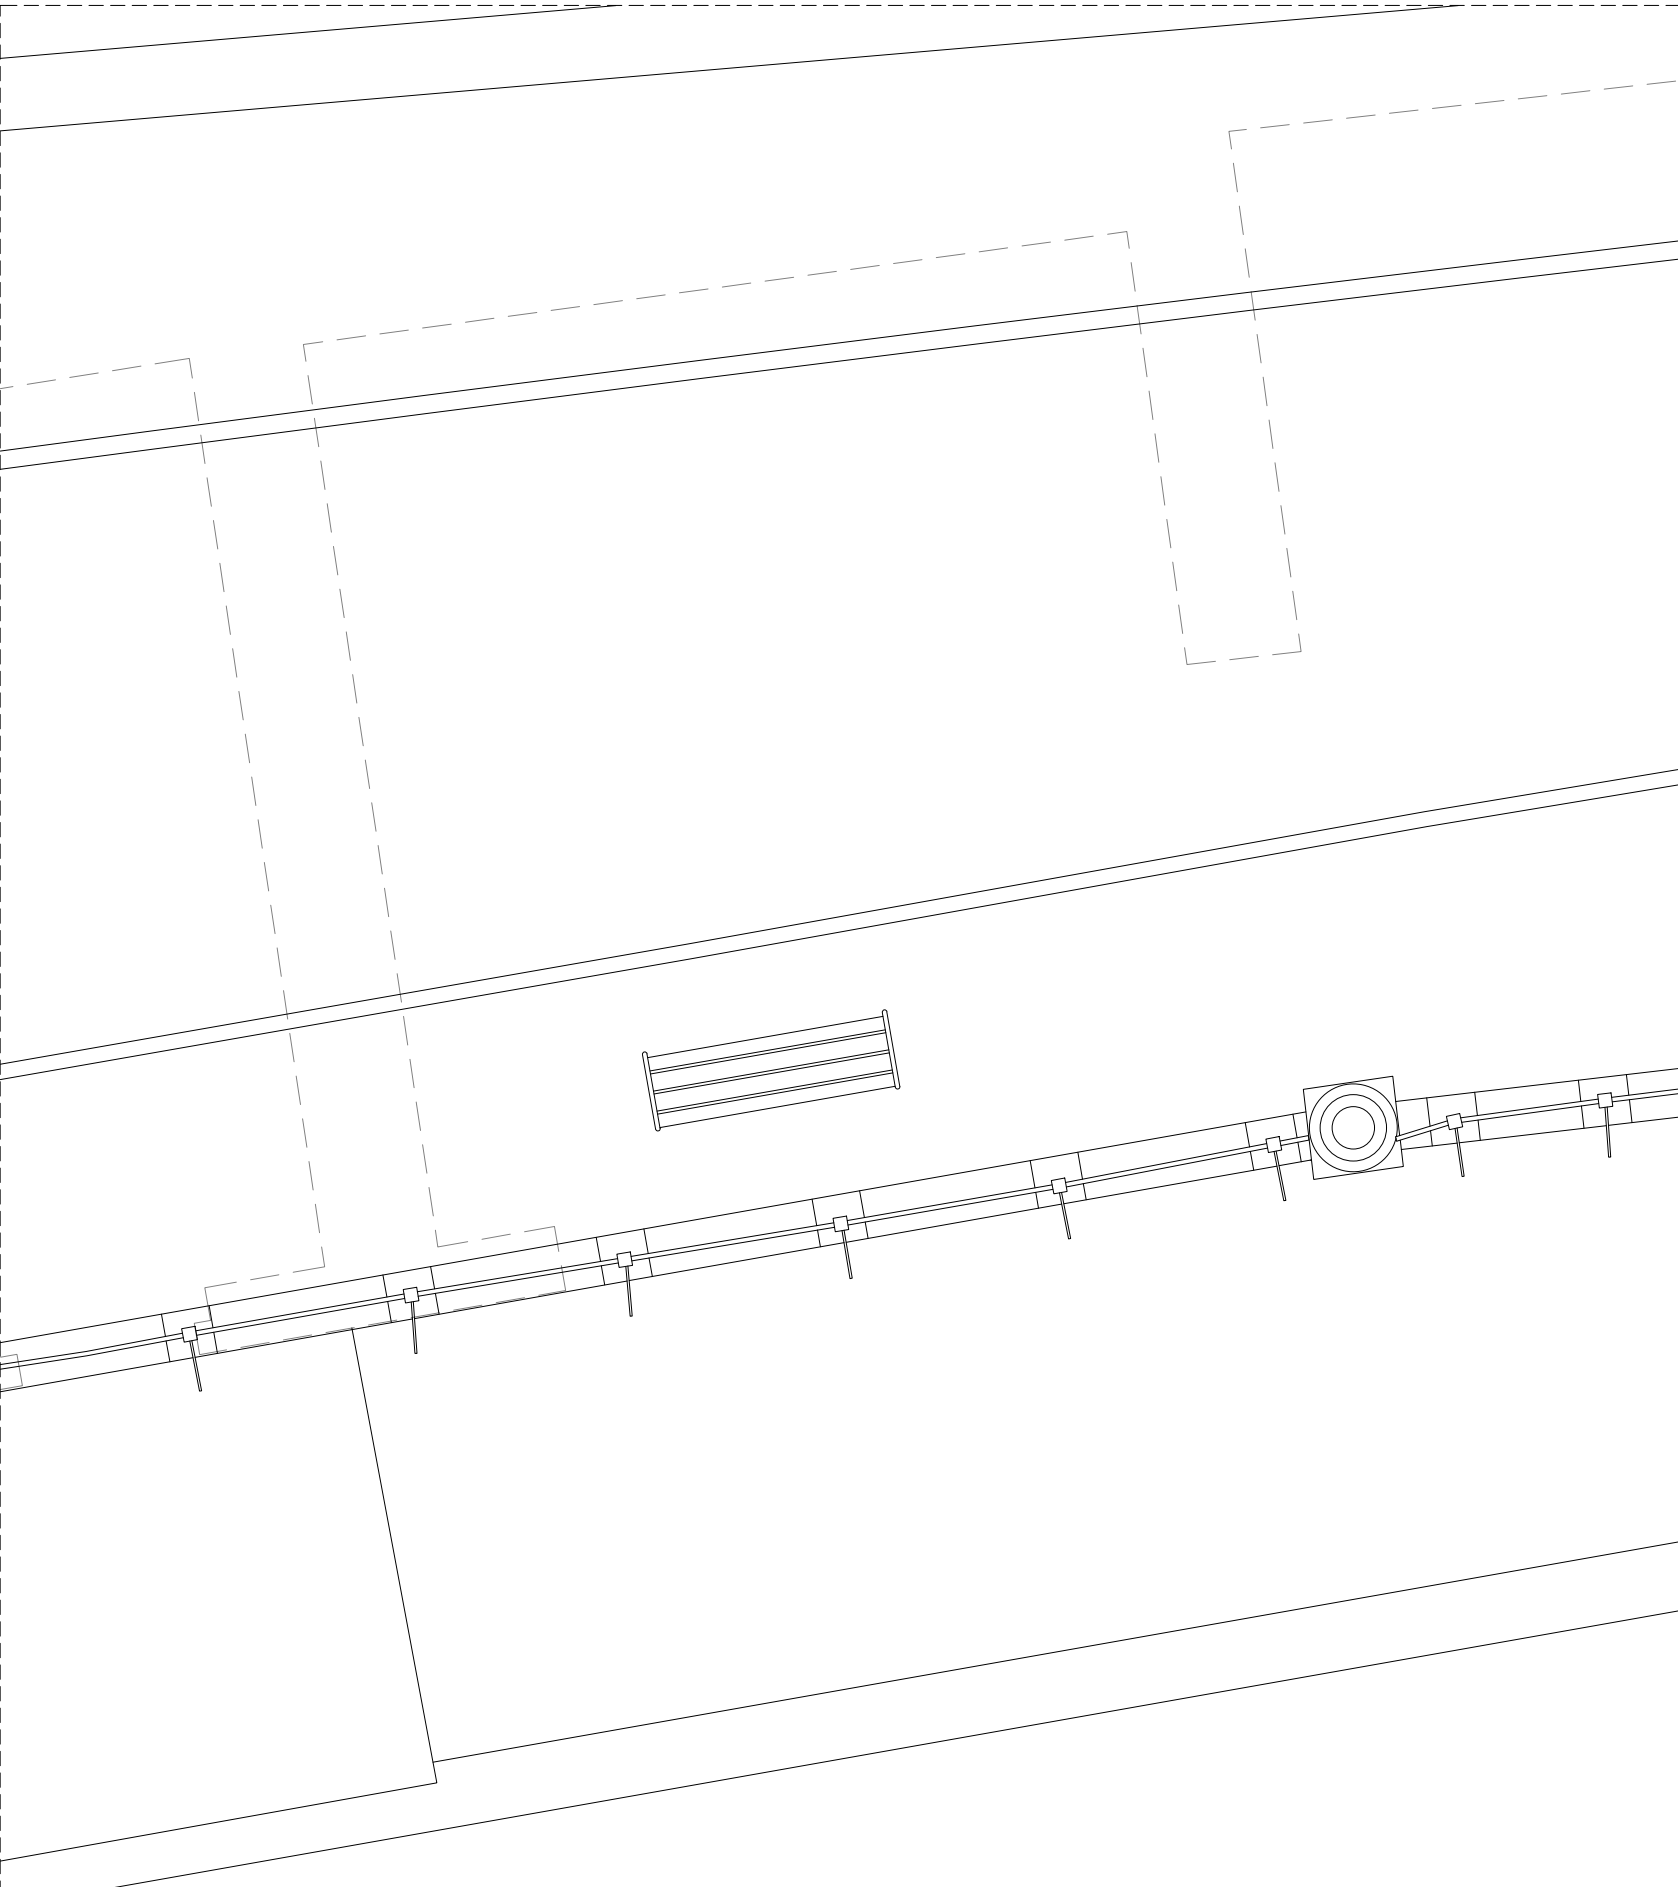


102: Plattegrond straatniveau

Schaal_1:50

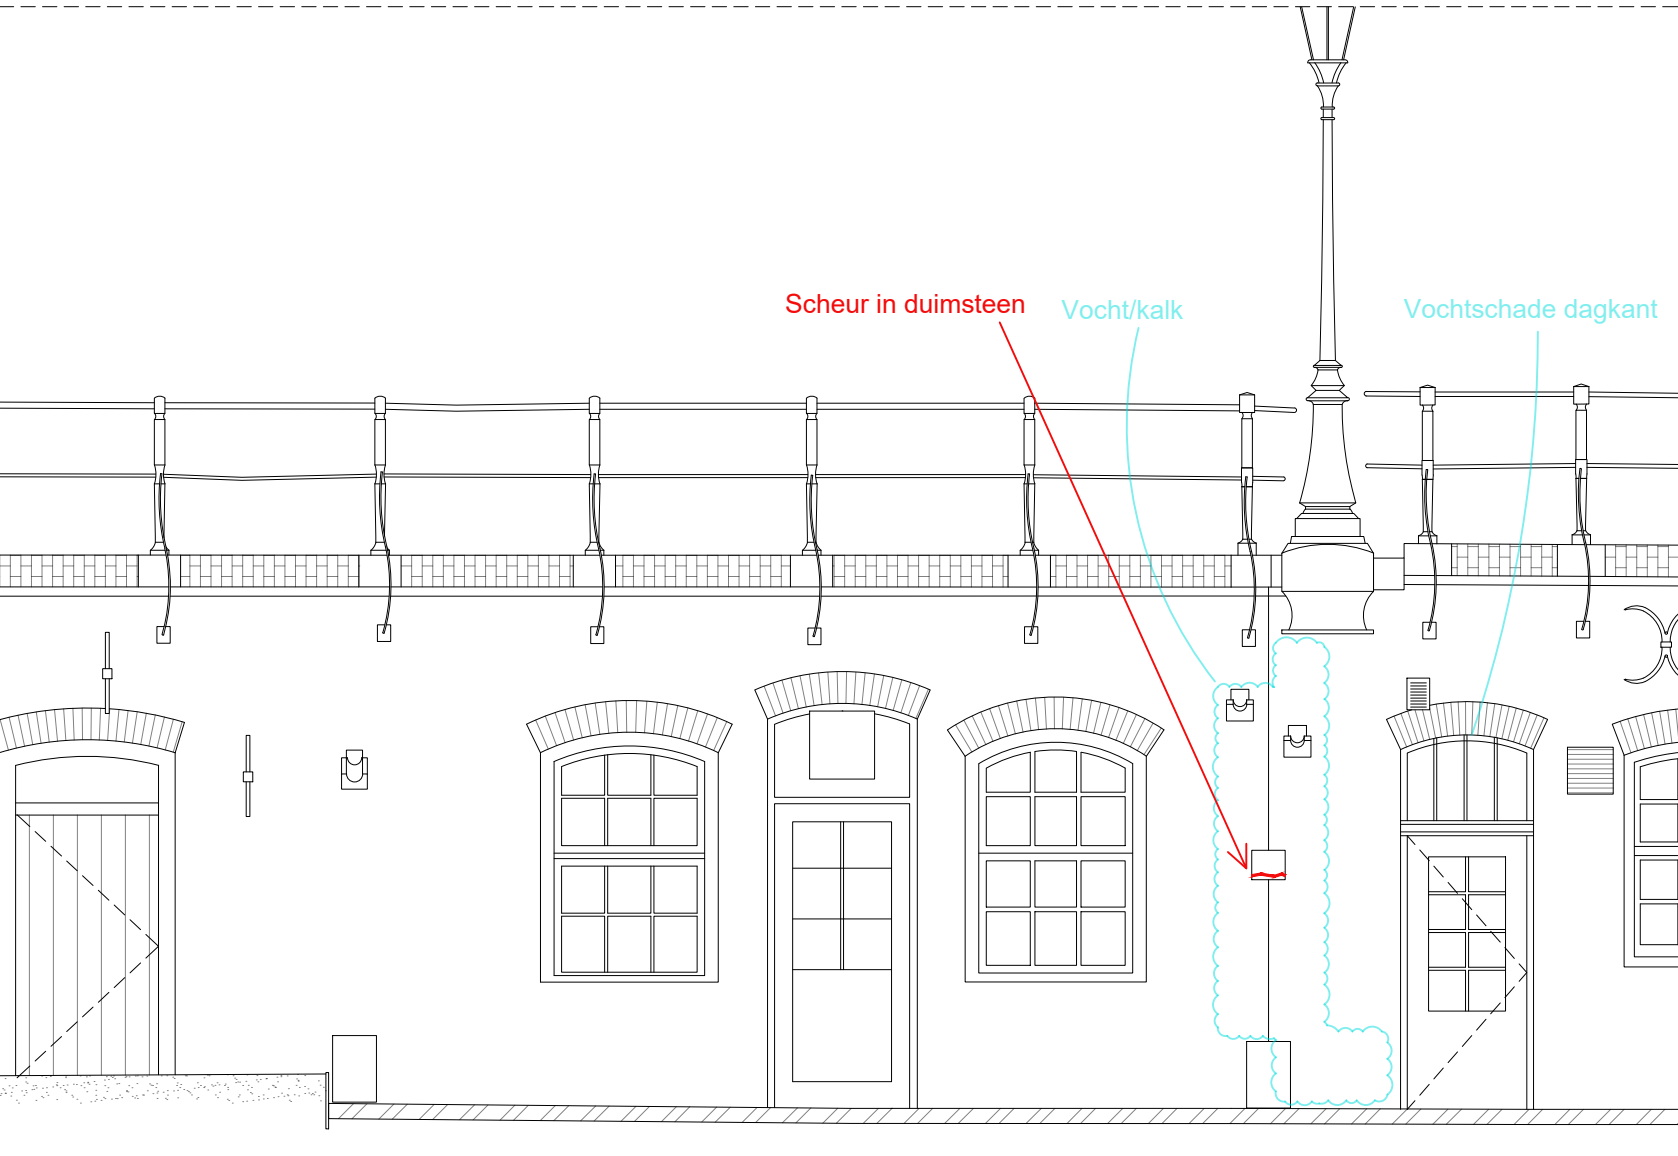

301: Aanzicht werfmuur

Schaal_1:50

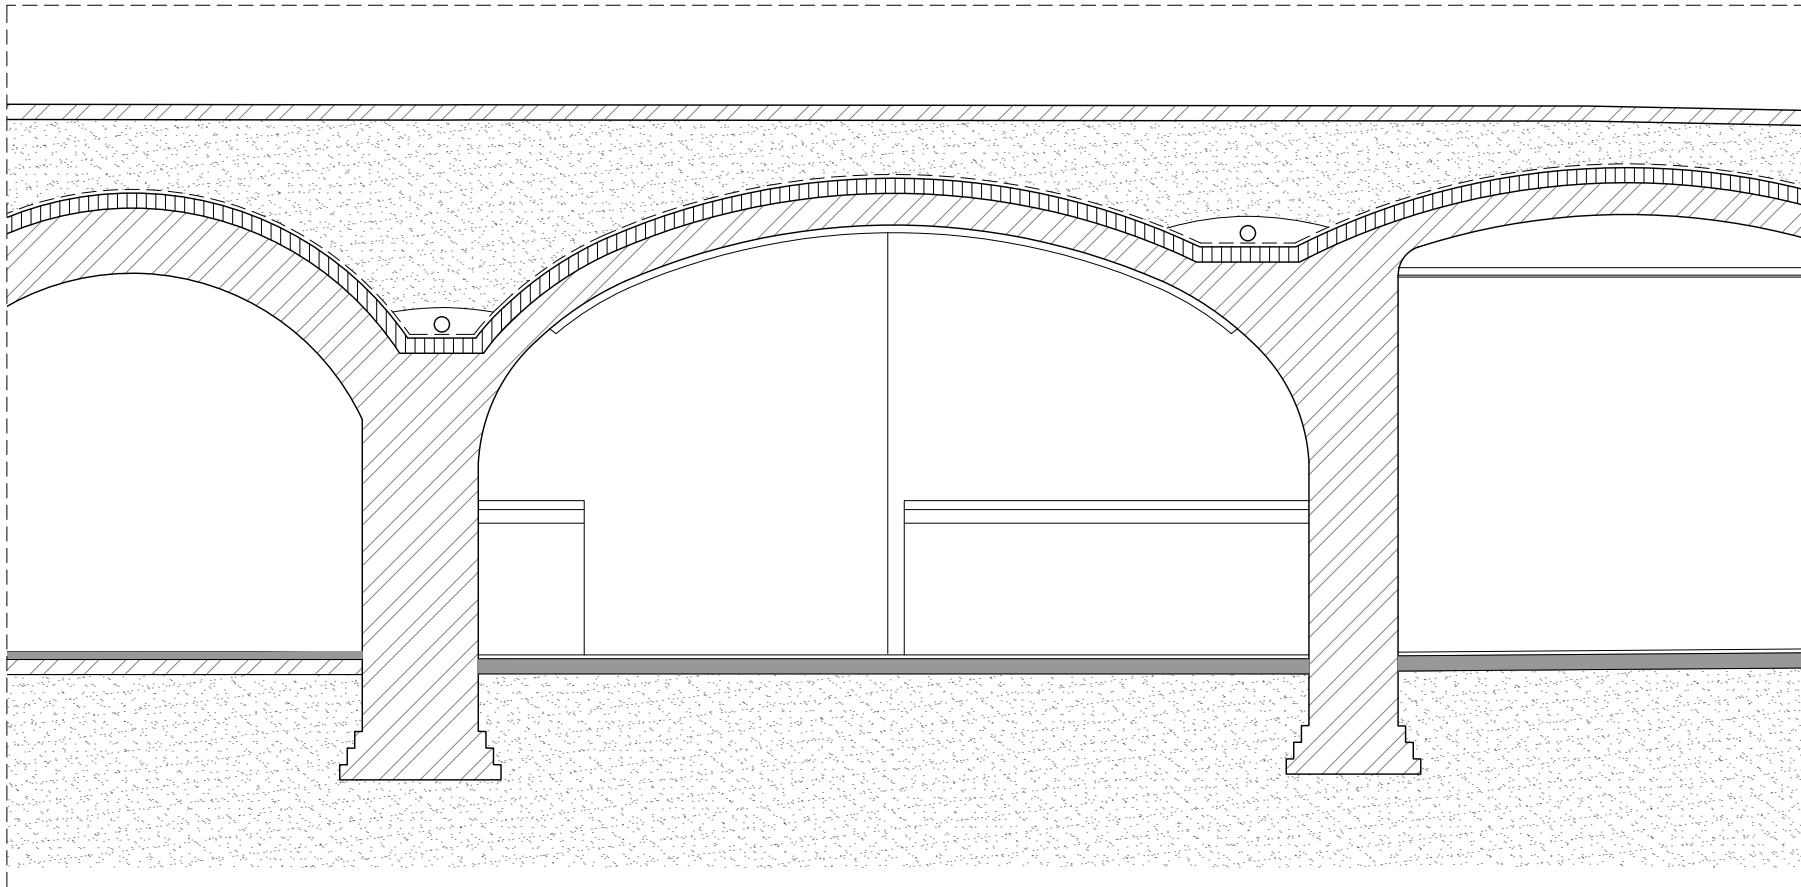

203: Doorsnede CC'

Schaal_1:50

OPPERVLAKTES		
Kelder.	Ruimte.	M2
112-L1	0.01	28,3
112-L1	0.02	3,6

MATERIALEN		
	METSSELWERK / KLINKERS	
	TEGELS	
	VLIJLAAG / PLAVUIZEN	
	ZAND	
	WATERDICHTTE LAAG	

ALLE MATEN IN HET WERK OP TE NEMEN OF TE CONTROLEREN
DOOR AANNEMER. LET OP! DIT IS GEEN WERKTEKENING!

ARCHITECTENKANTOOR			
T P D S			
Project			
Herstelplan werfkelders			
Onderdeel			
Overzichtstekening			
Naam			
Oudegracht aan de werf 112 - L			
Opdrachtgever			
Gemeente Utrecht			
Project nr.	24.02	Tekening nr.	-
Schaal	-	Formaat	A1
Datum van uitgifte		Fase	BT
10-10-2024			
Revisie	Revisiedatum	Reden van uitgaaf	


Oudegracht aan de werf 112 - L 2

3511 AW Utrecht


Kadastrale aanduiding:
UTT00-A-3515

Perceelnummer:
3515

Oppervlakte perceel:
4590m2

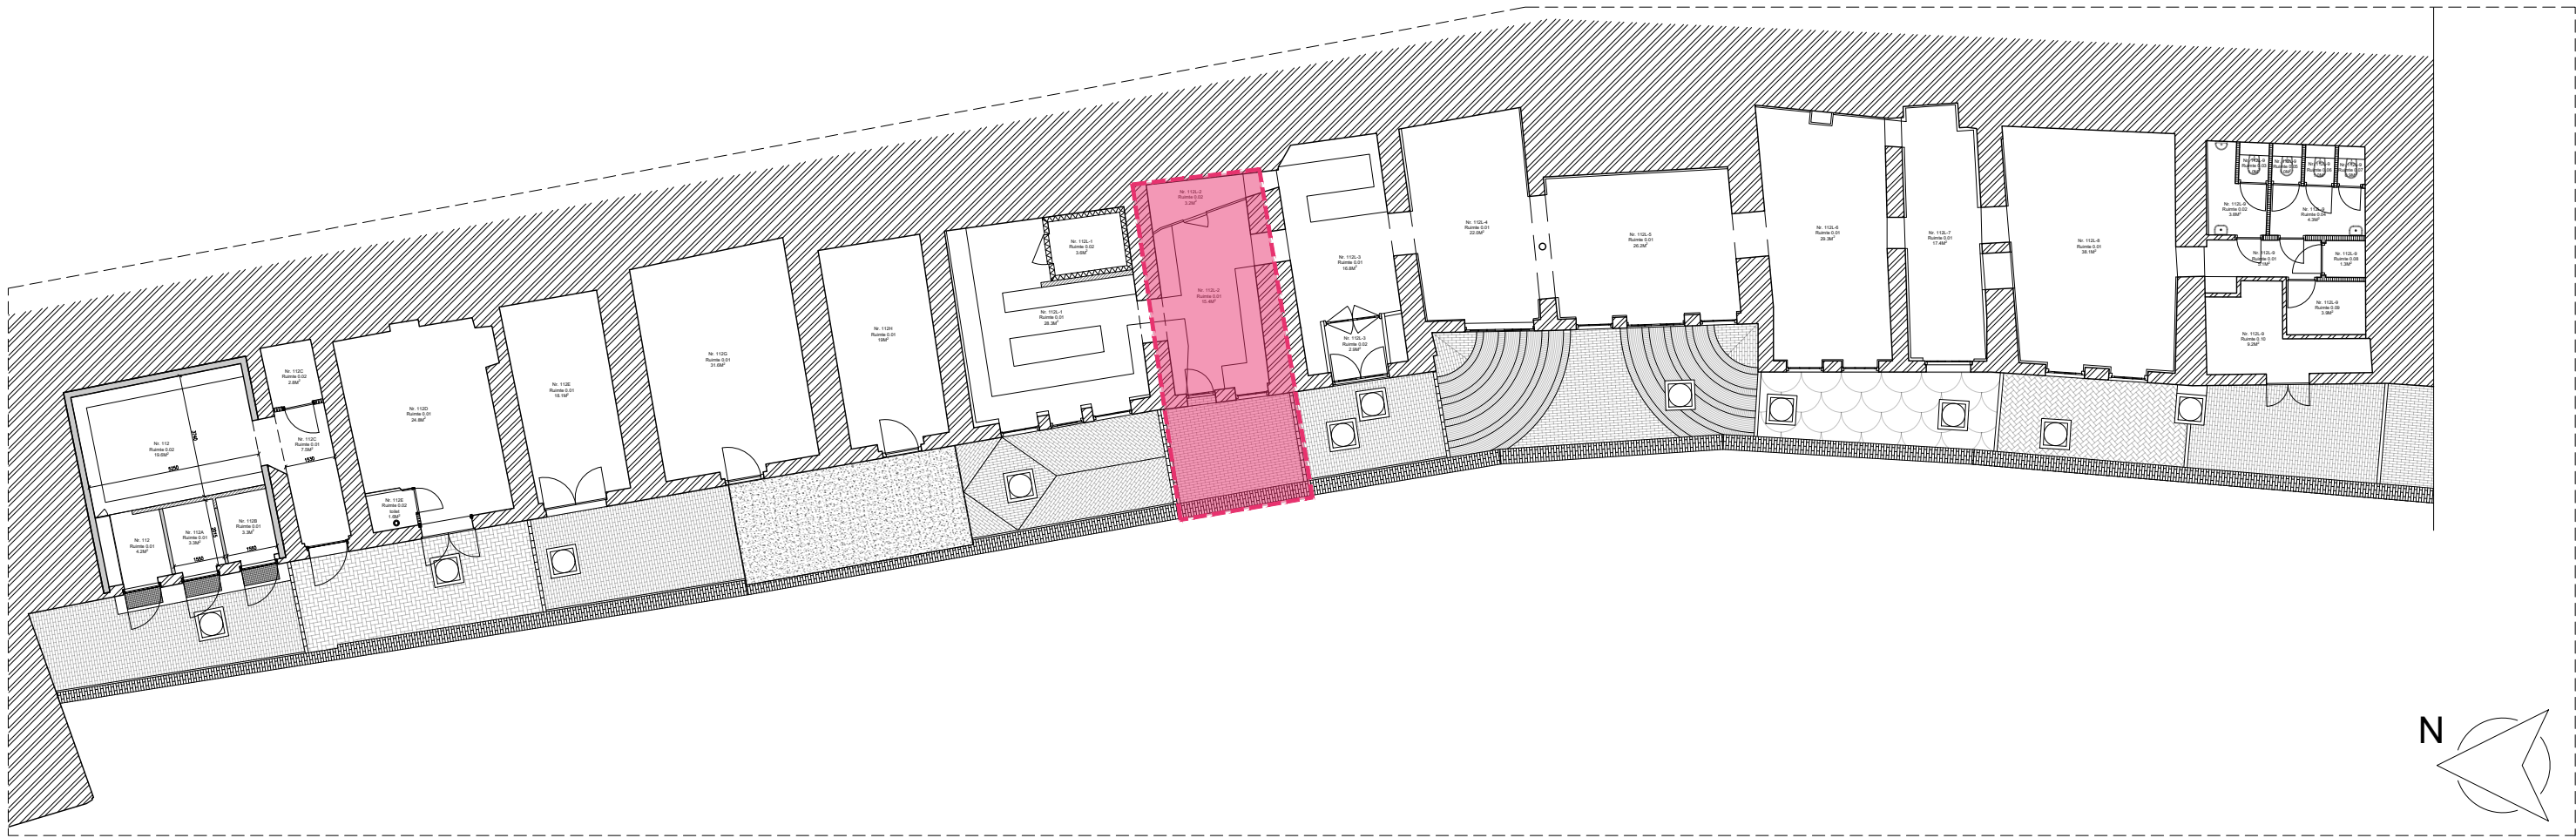

Oudegracht Rak 3: Locatieaanduiding Oudegracht 112-A-B-C

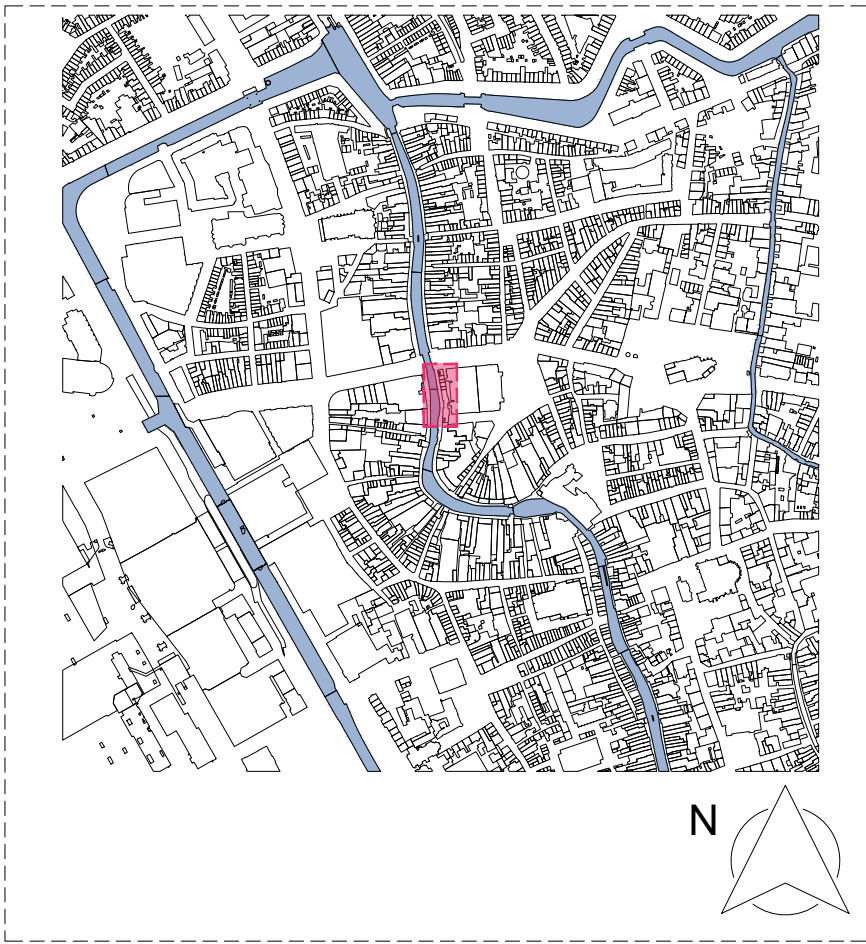


Situatie

Schaal_1:200




101: Plattegrond

Schaal_1:50

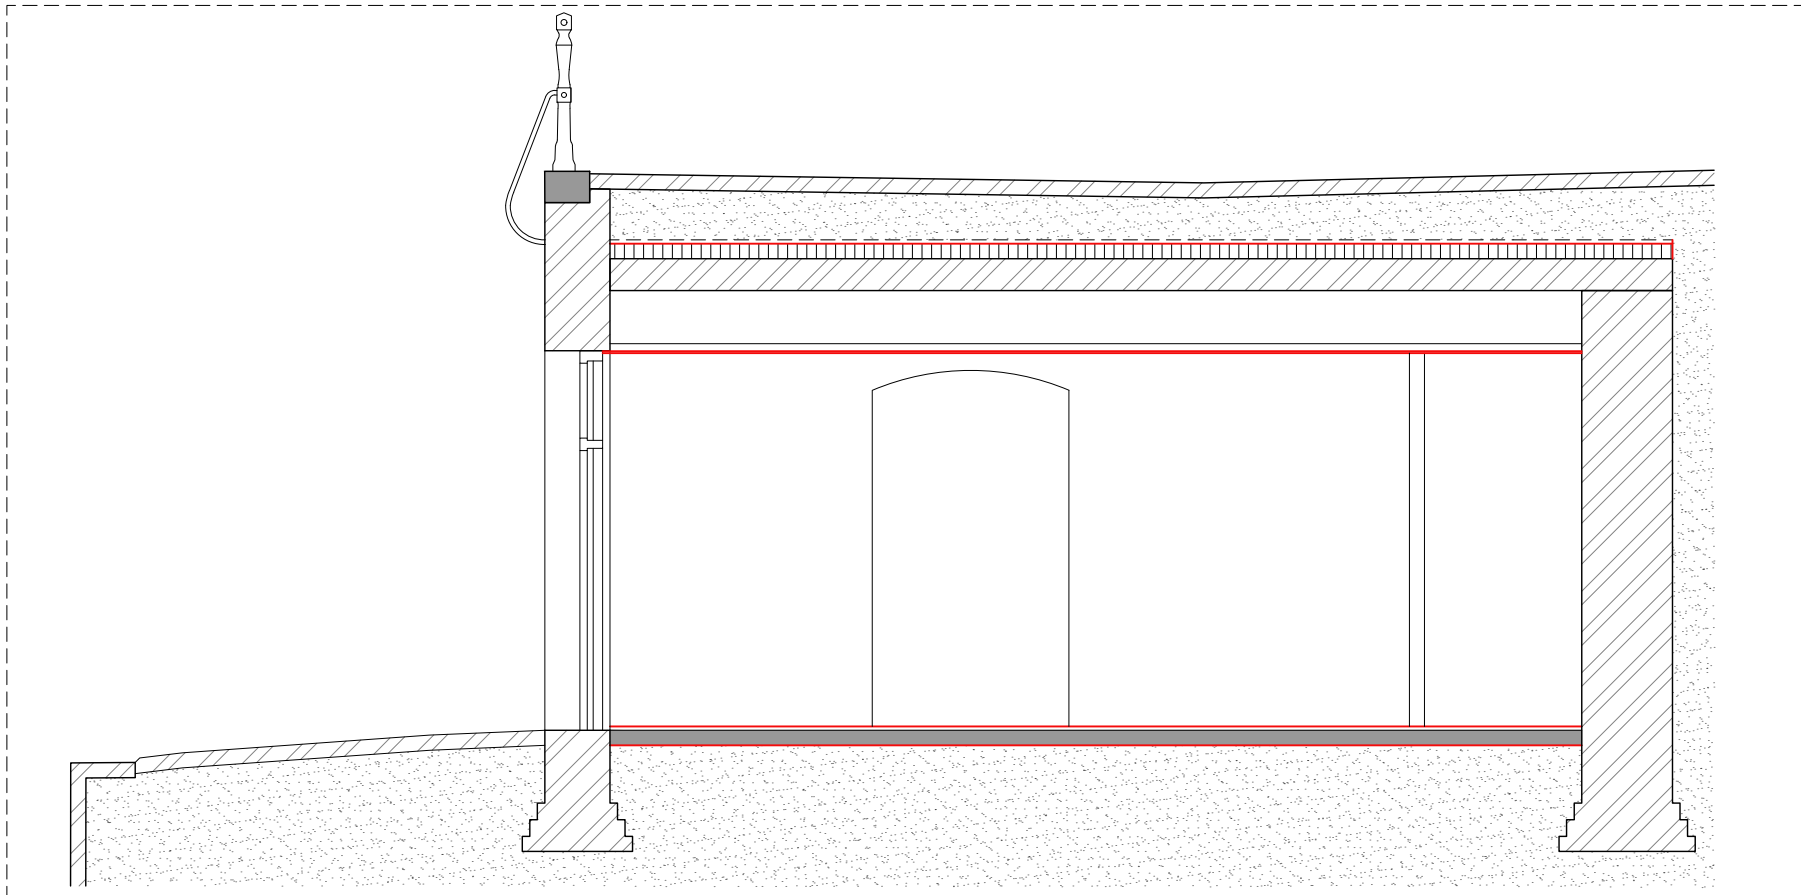


201: Doorsnede AA'

Schaal_1:50

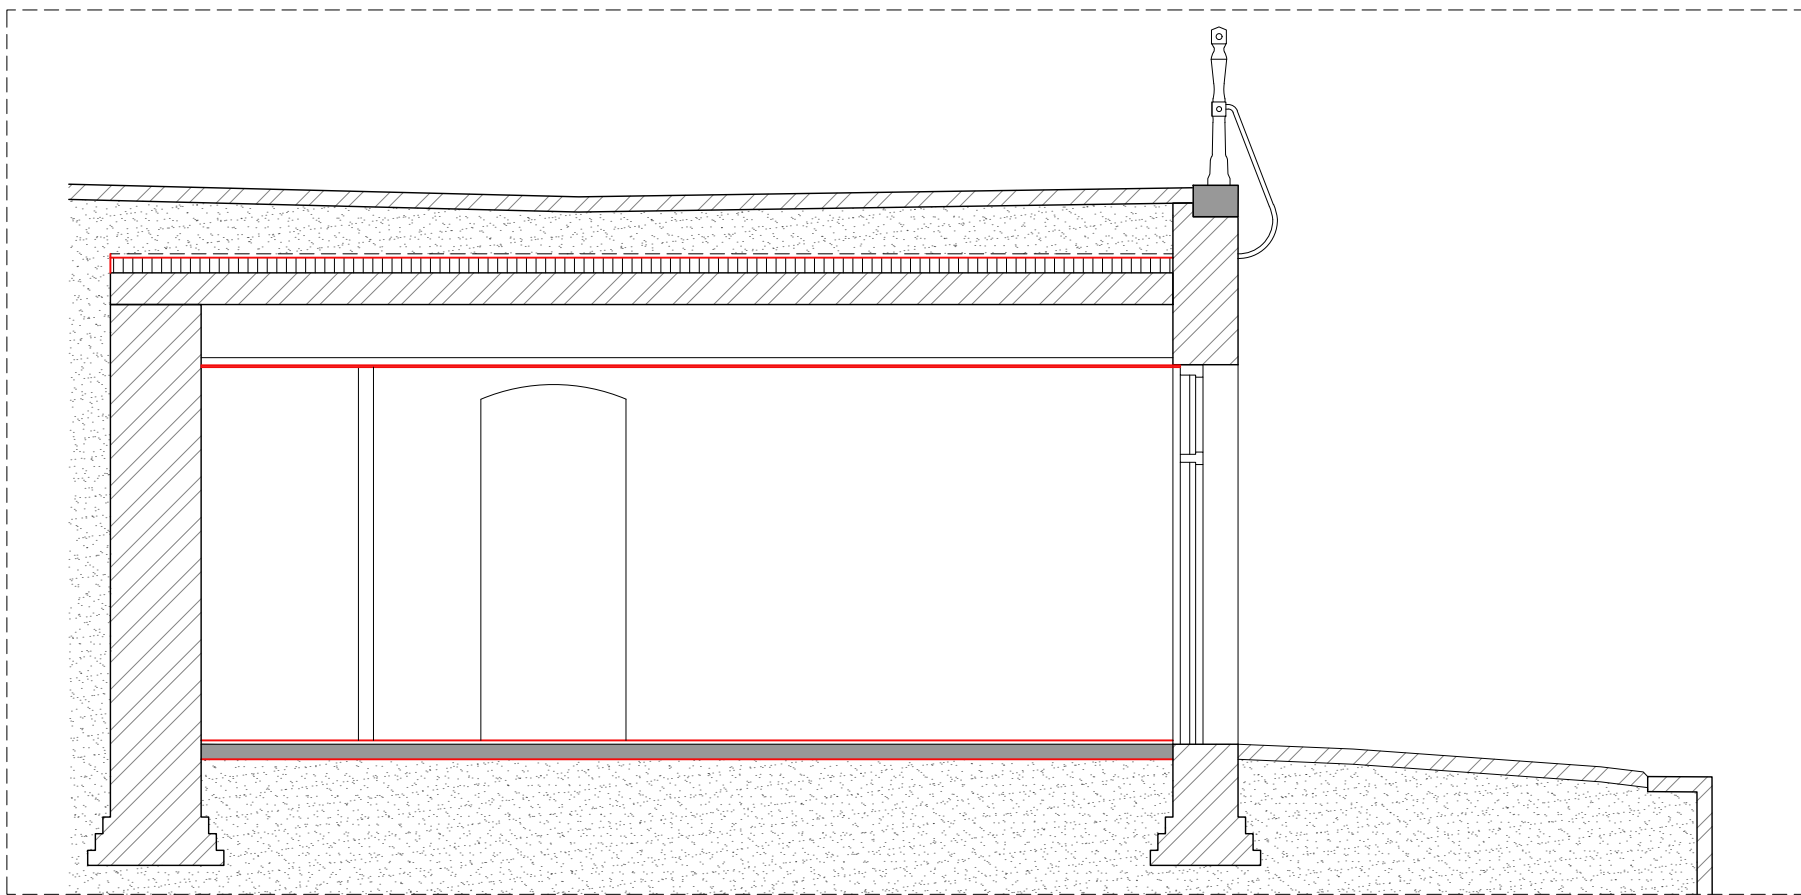


202: Doorsnede BB'

Schaal_1:50

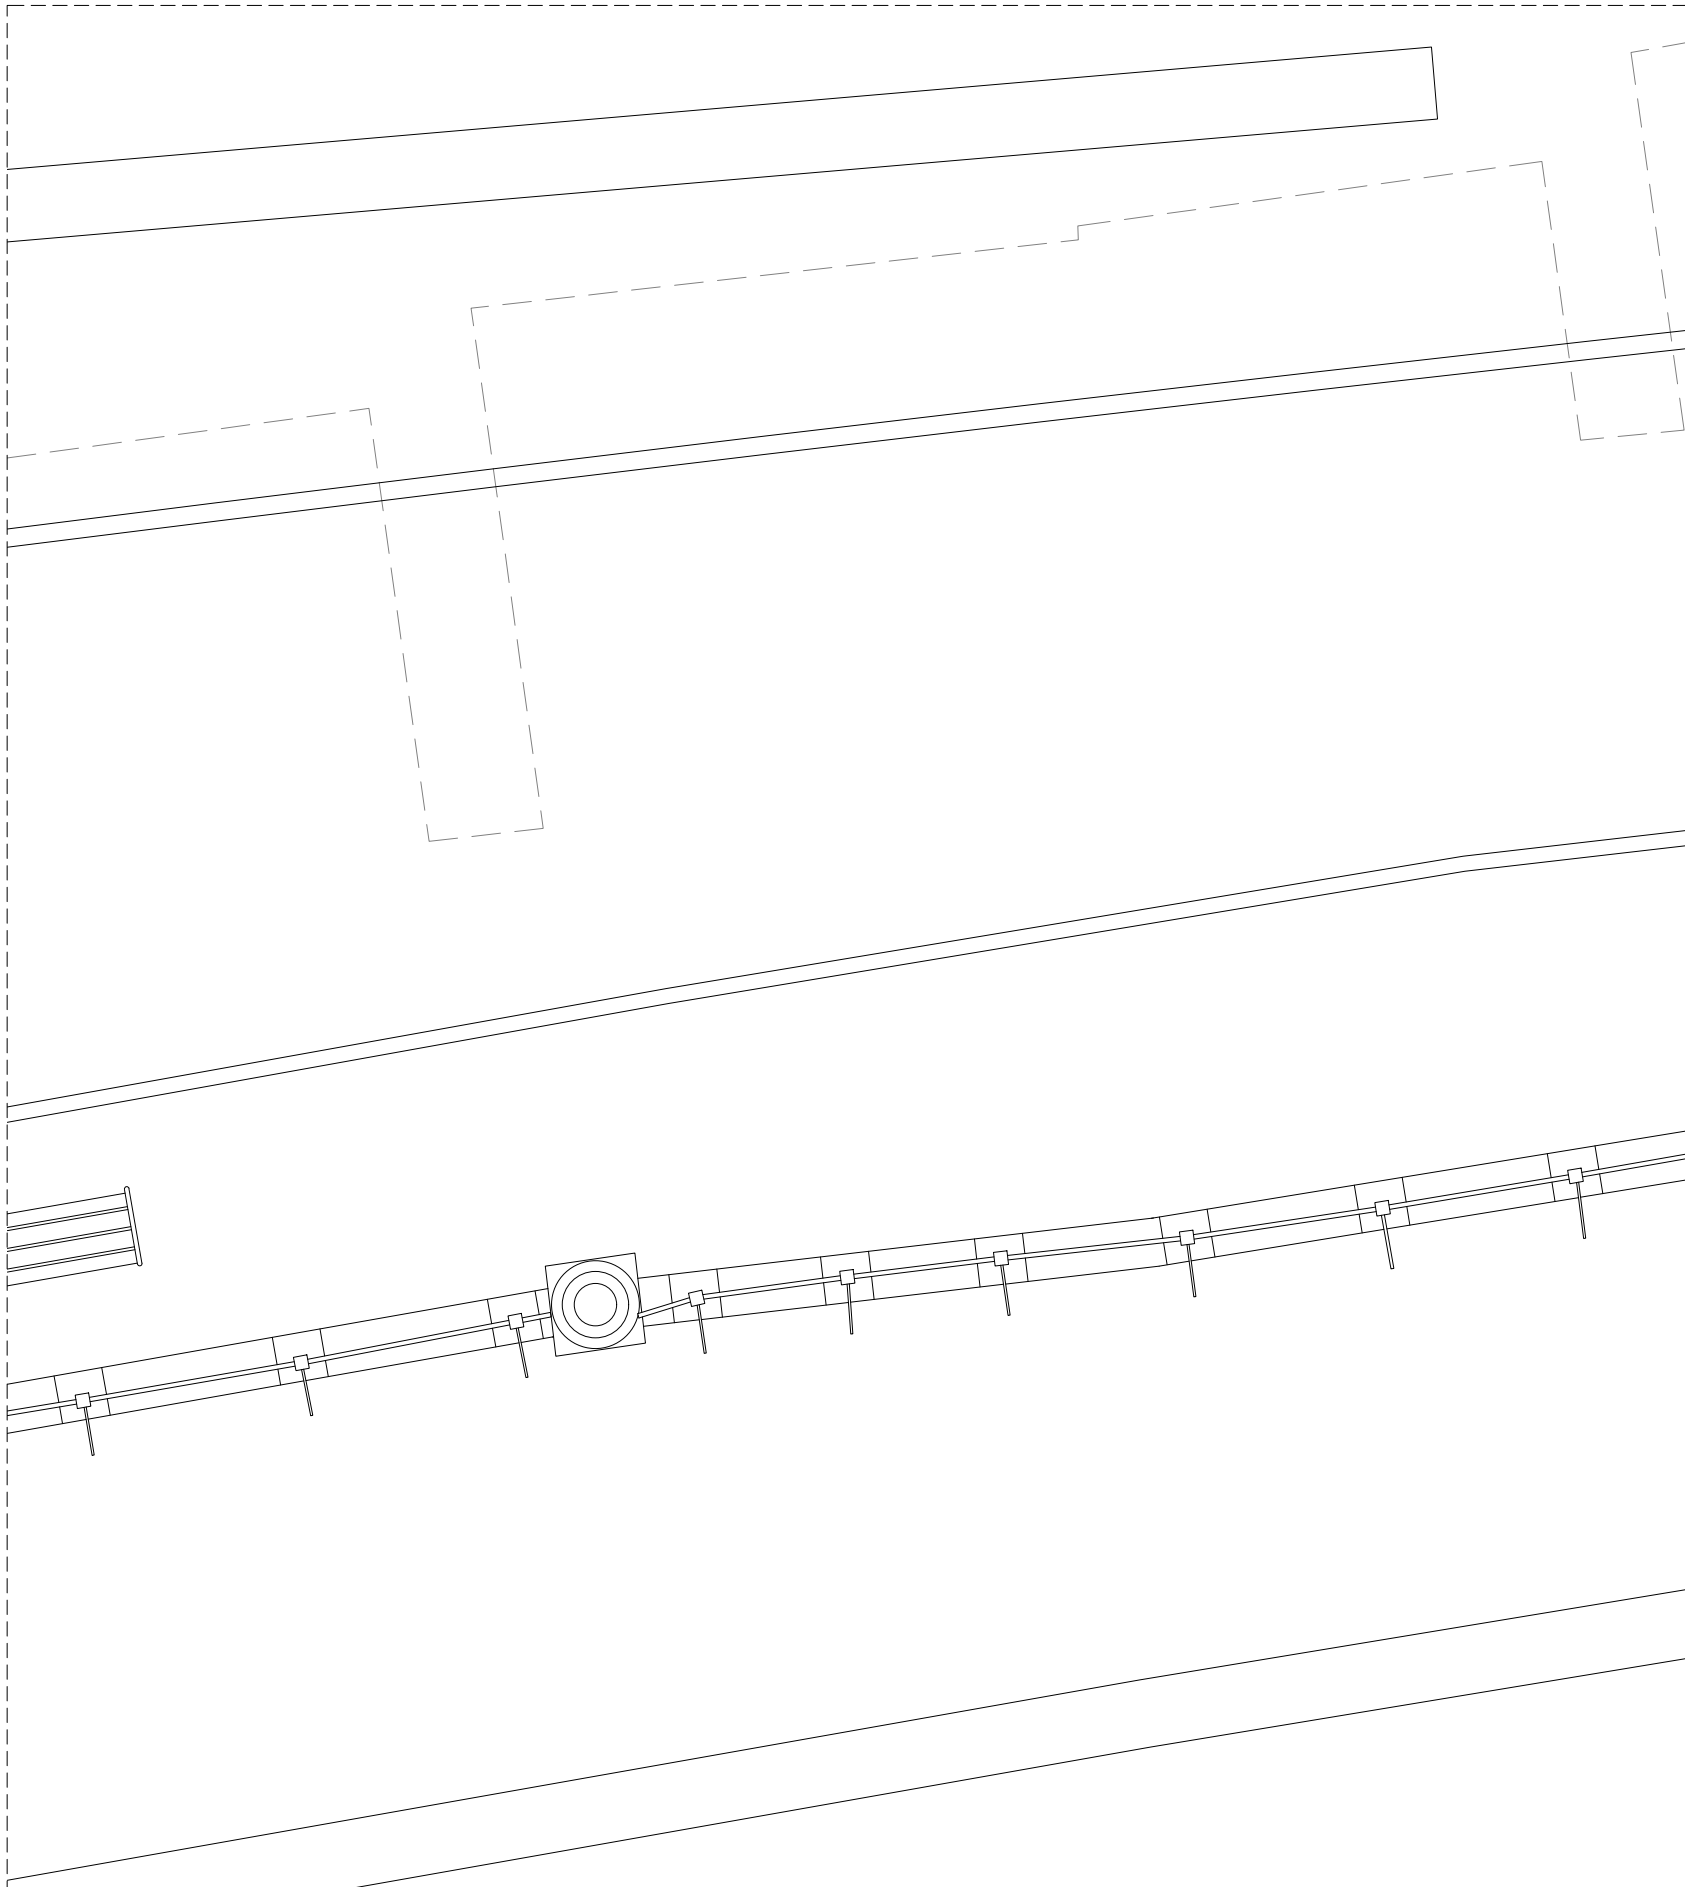


102: Plattegrond straatniveau

Schaal_1:50

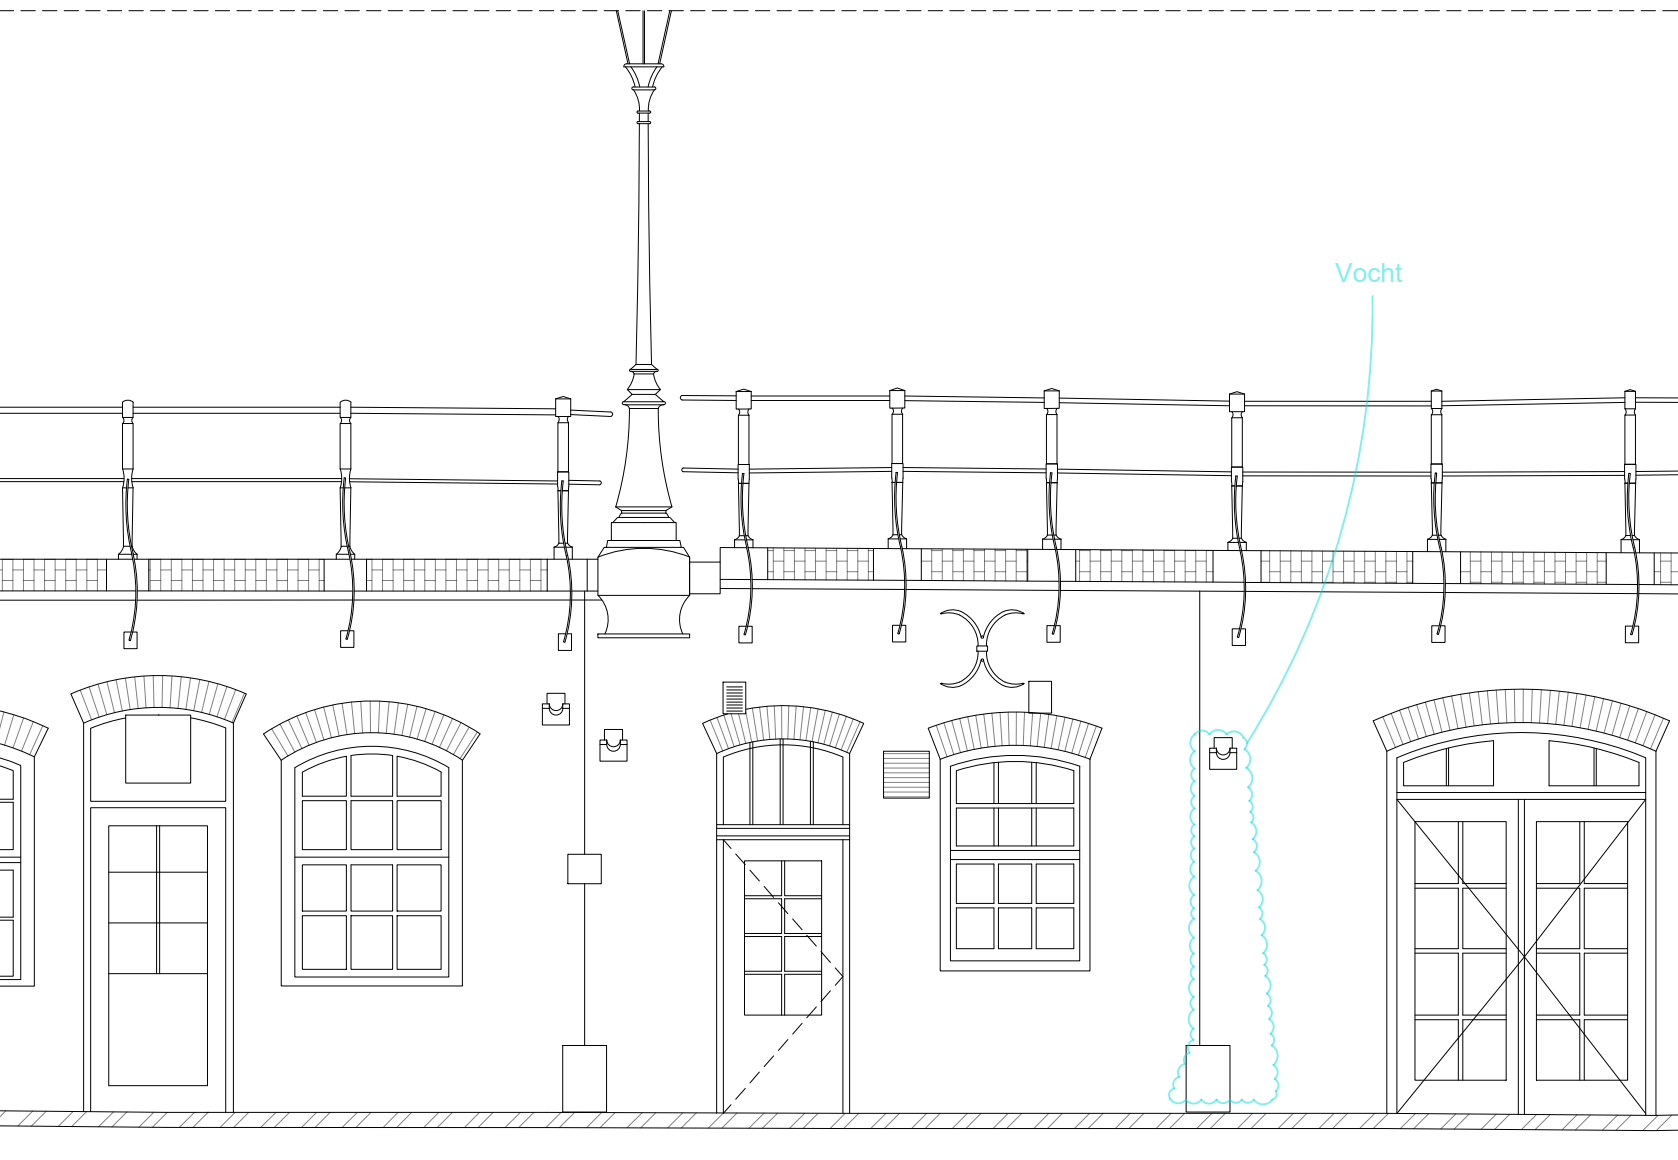

301: Aanzicht werfmuur

Schaal_1:50

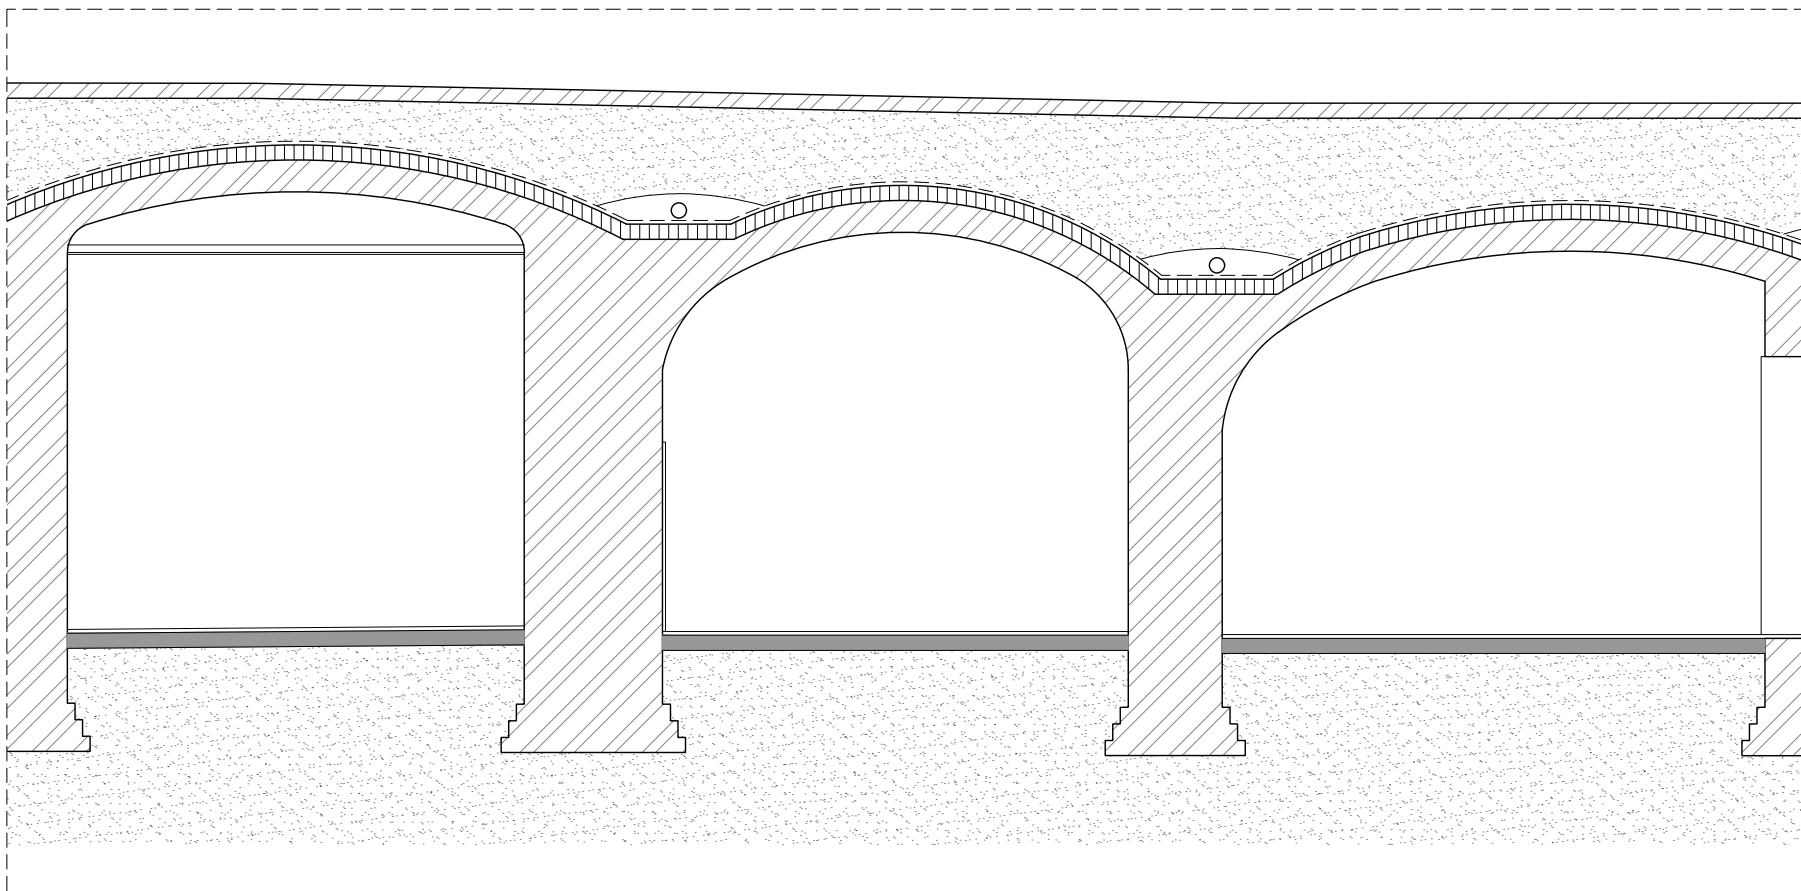

203: Doorsnede CC'

Schaal_1:50

OPPERVLAKTES		
Kelder.	Ruimte.	M2
112-L 2	0.01	15,4
112-L 2	0.02	3,2

MATERIALEN		
	METSELWERK / KLINKERS	
	TEGELS	
	VLIJLAAG / PLAVUIZEN	
	ZAND	
	WATERDICHTE LAAG	

ALLE MATEN IN HET WERK OP TE NEMEN OF TE CONTROLEREN
DOOR AANNEMER. LET OP! DIT IS GEEN WERKTEKENING!

ARCHITECTENKANTOOR			
T P D S			
Project			
Herstelplan werfkelders			
Onderdeel			
Overzichtstekening			
Naam			
Oudegracht aan de werf 112 - L			
Opdrachtgever			
Gemeente Utrecht			
Project nr.	24.02	Tekening nr.	-
Schaal	-	Formaat	A1
Datum van uitgifte		Fase	BT
10-10-2024			
Revisie	Revisiedatum	Reden van uitgaaf	


Oudegracht aan de werf 112 - L 3

3511 AW Utrecht


Kadastrale aanduiding:
UTT00-A-3515

Perceelnummer:
3515

Oppervlakte perceel:
4590m2

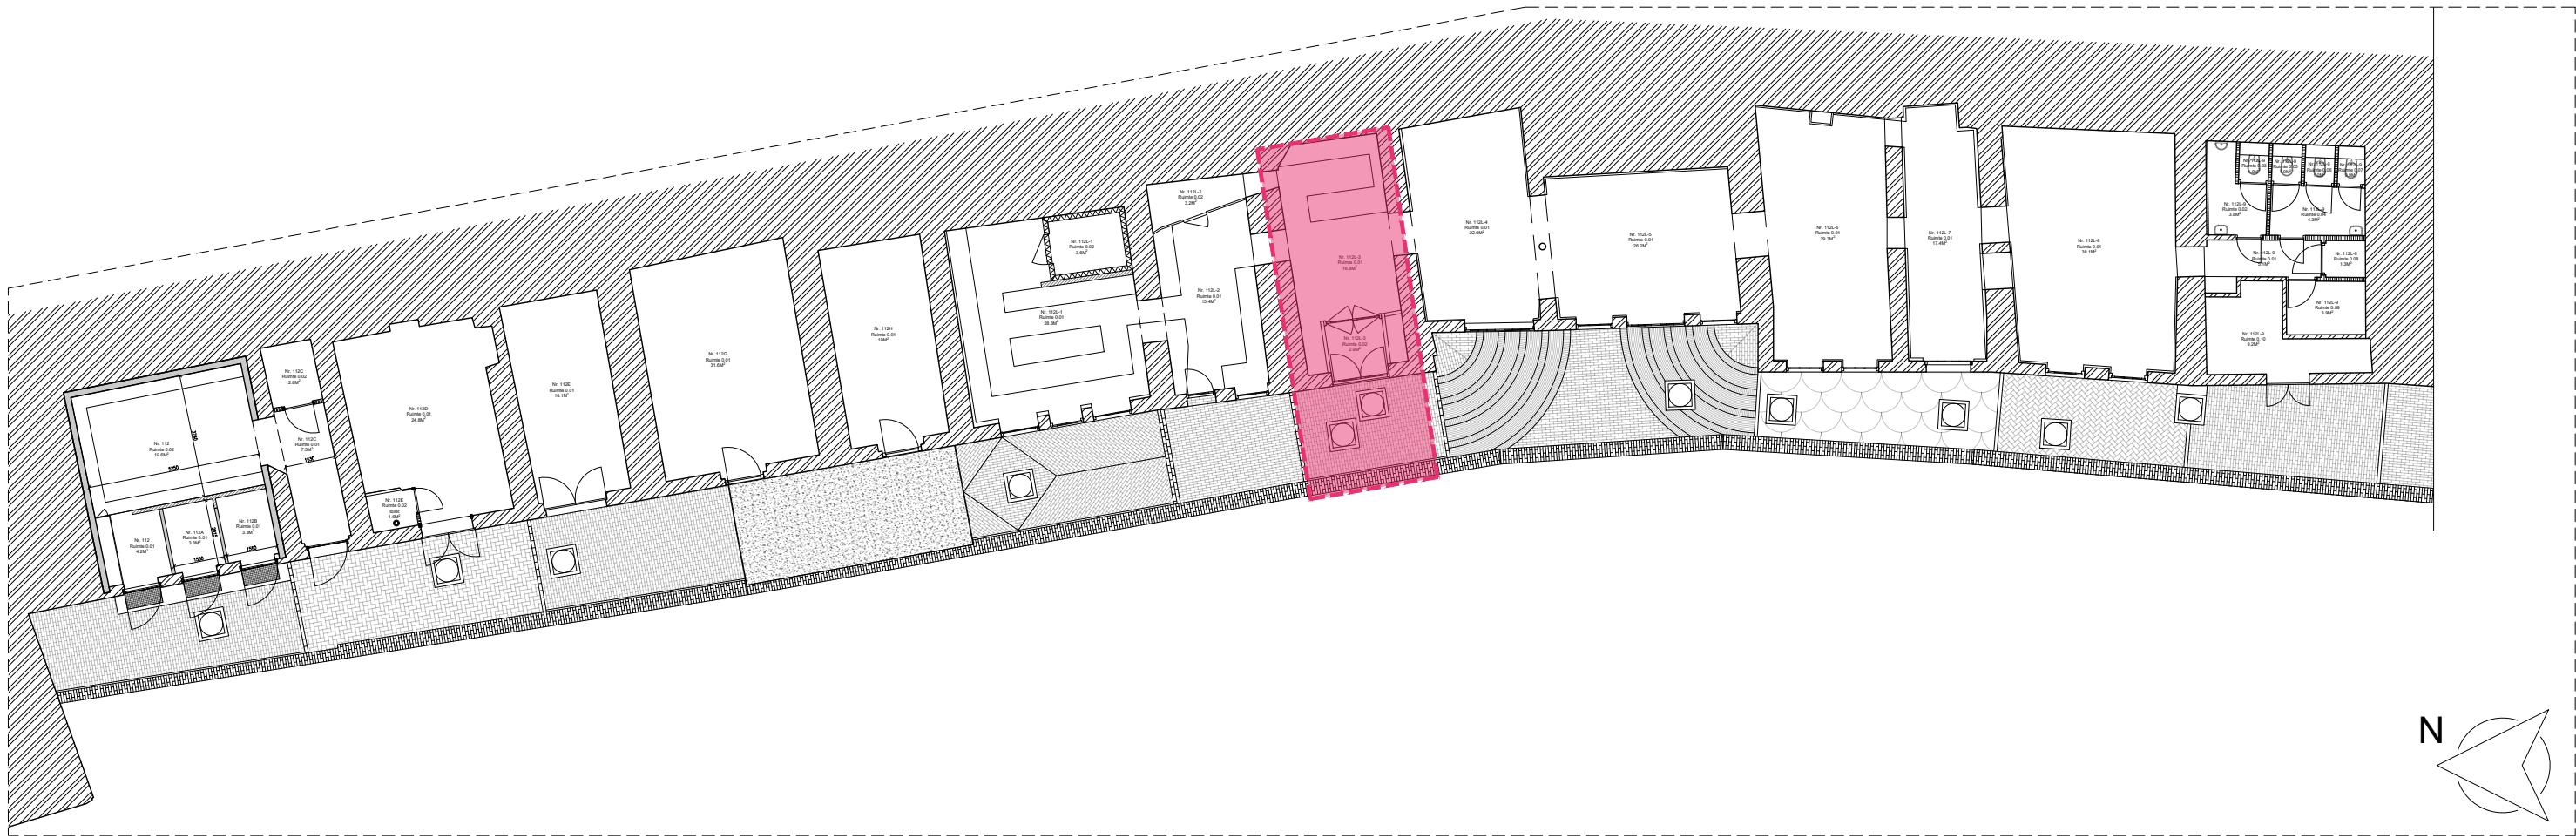


Oudegracht Rak 3: Locatieaanduiding Oudegracht 112–A–B–C

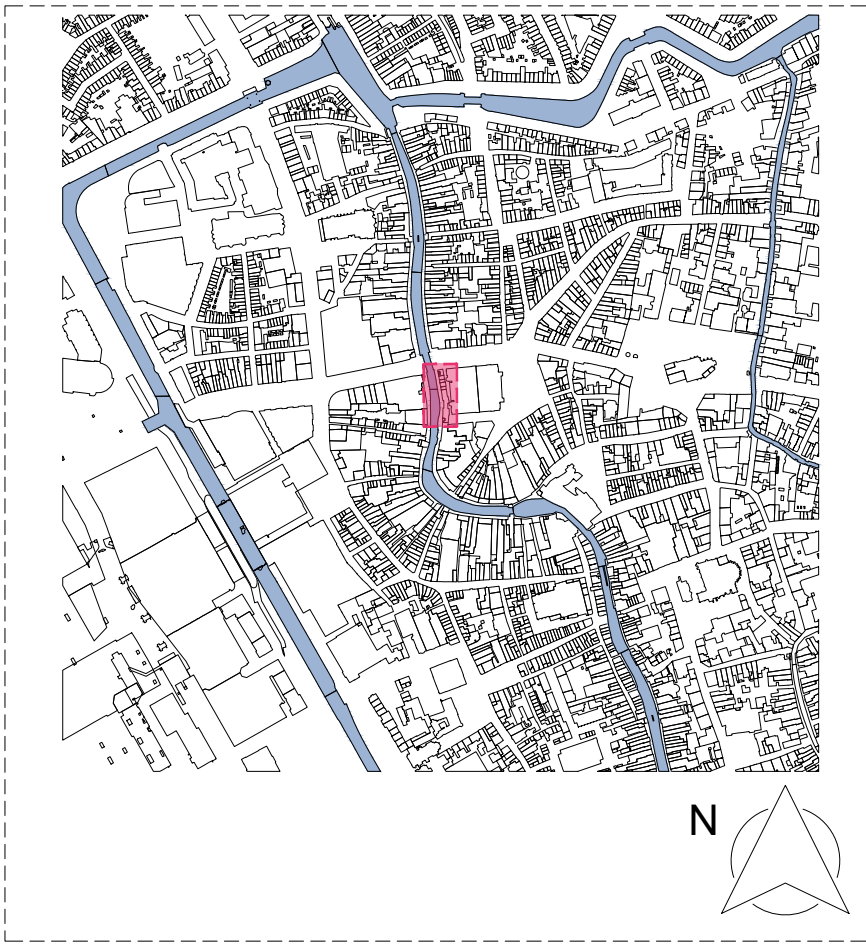


Situatie
Schaal_1:200




101: Plattegrond
Schaal_1:50

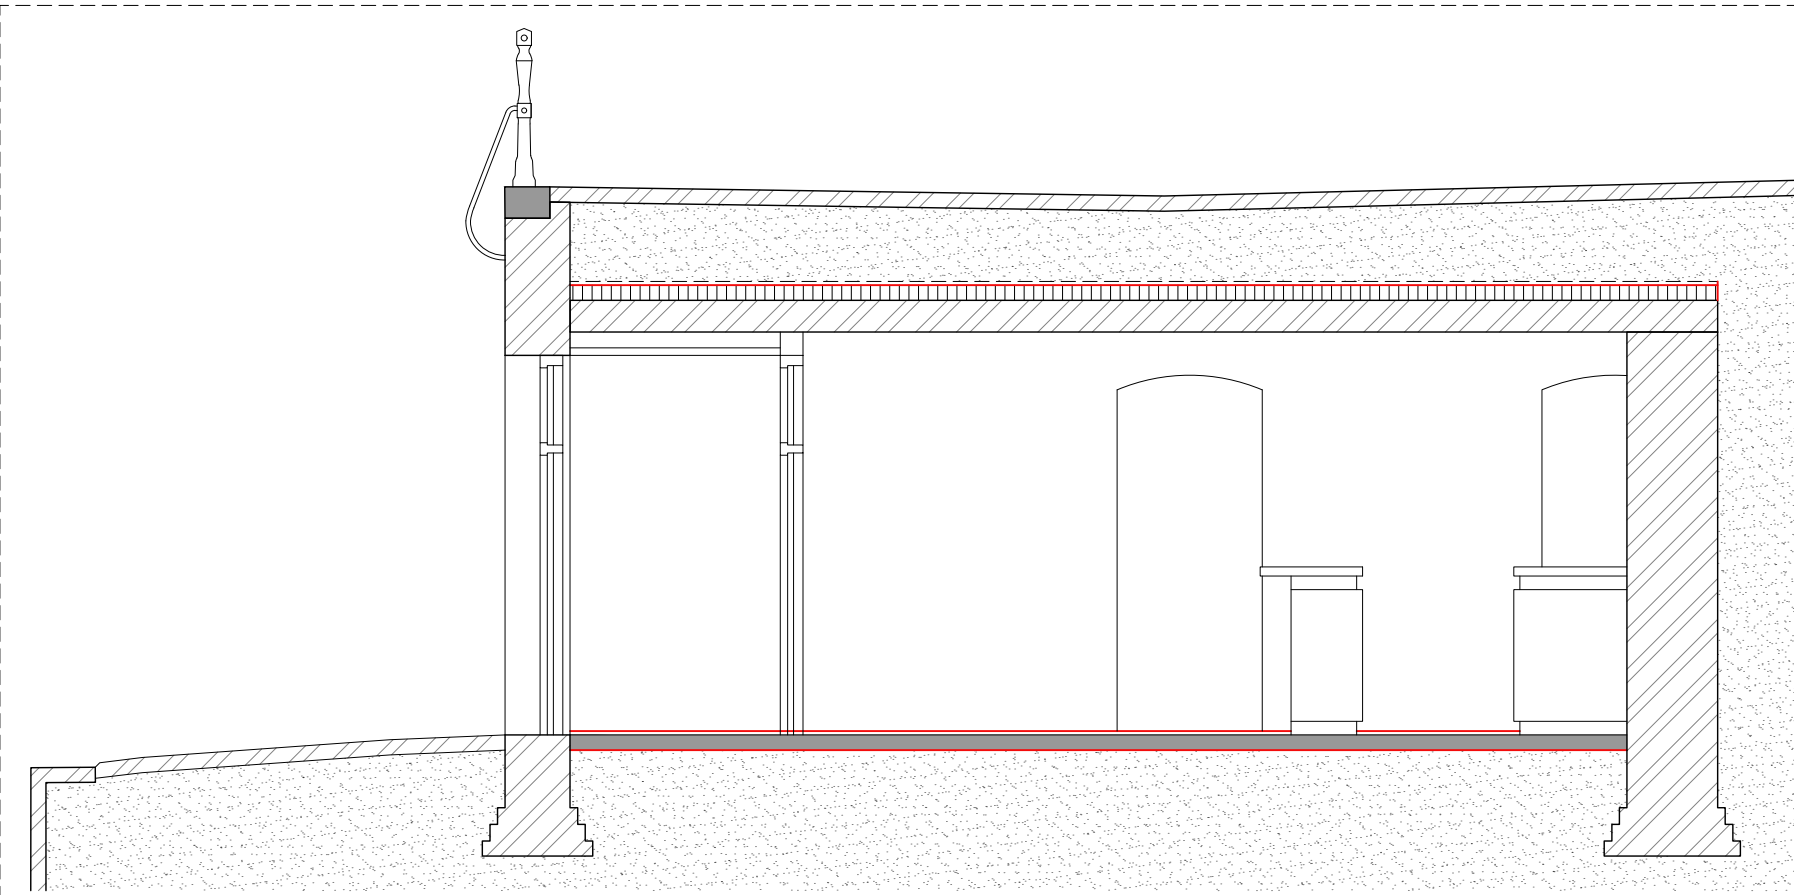


201: Doorsnede AA'
Schaal_1:50

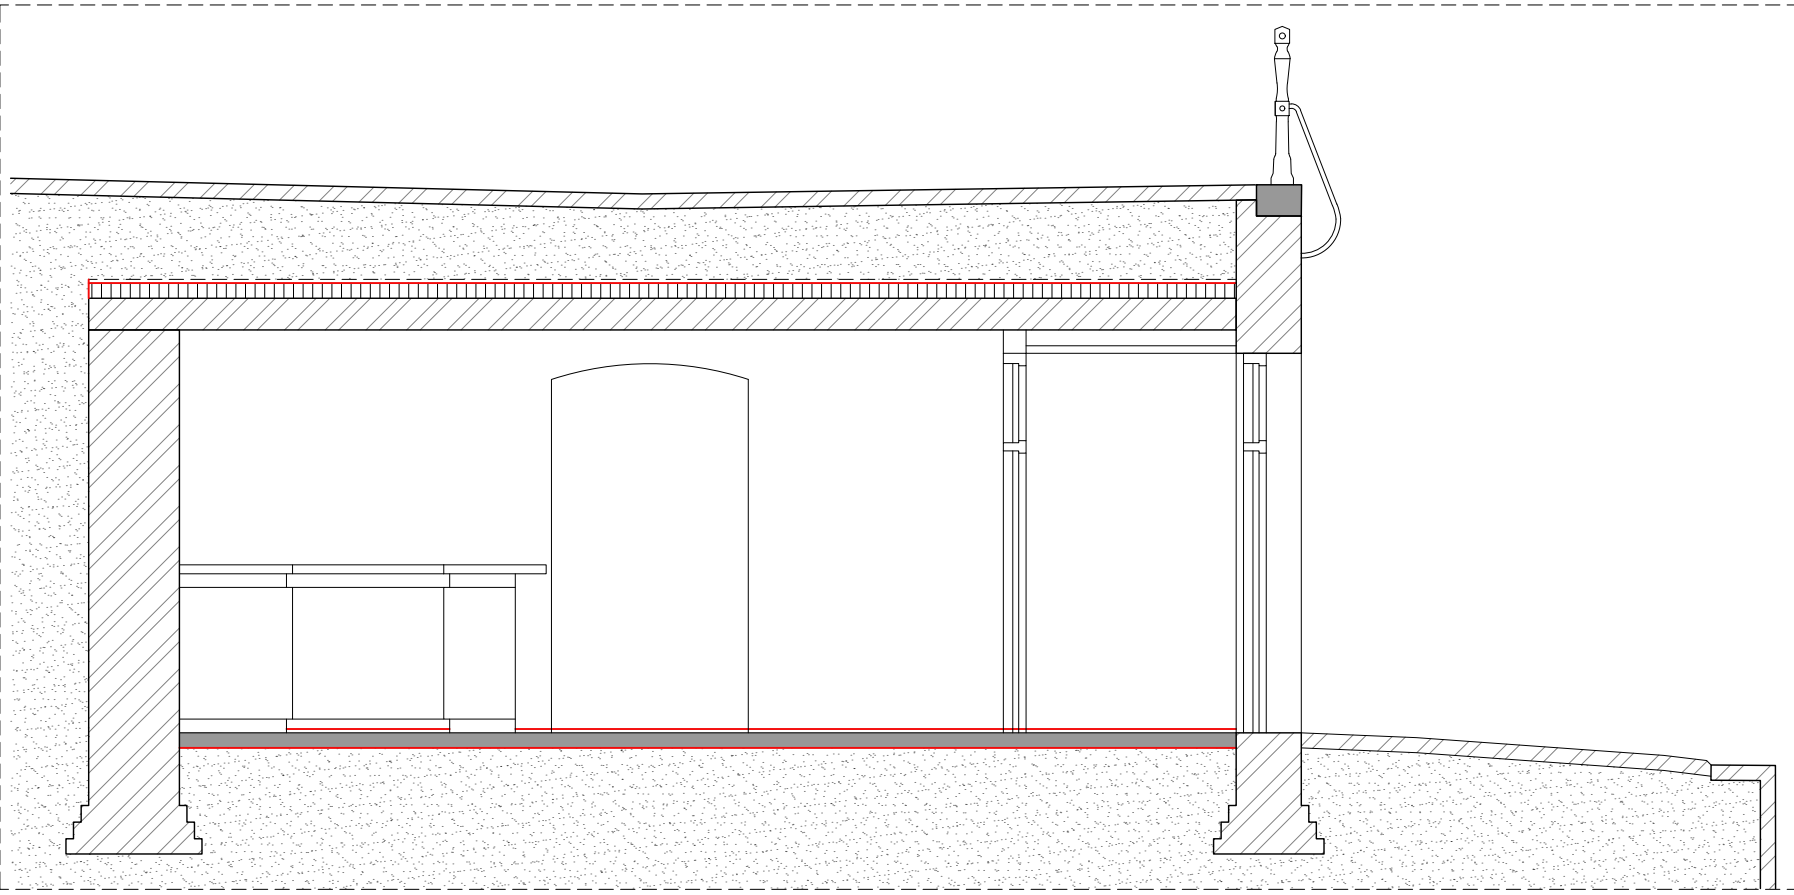


202: Doorsnede BB'
Schaal_1:50

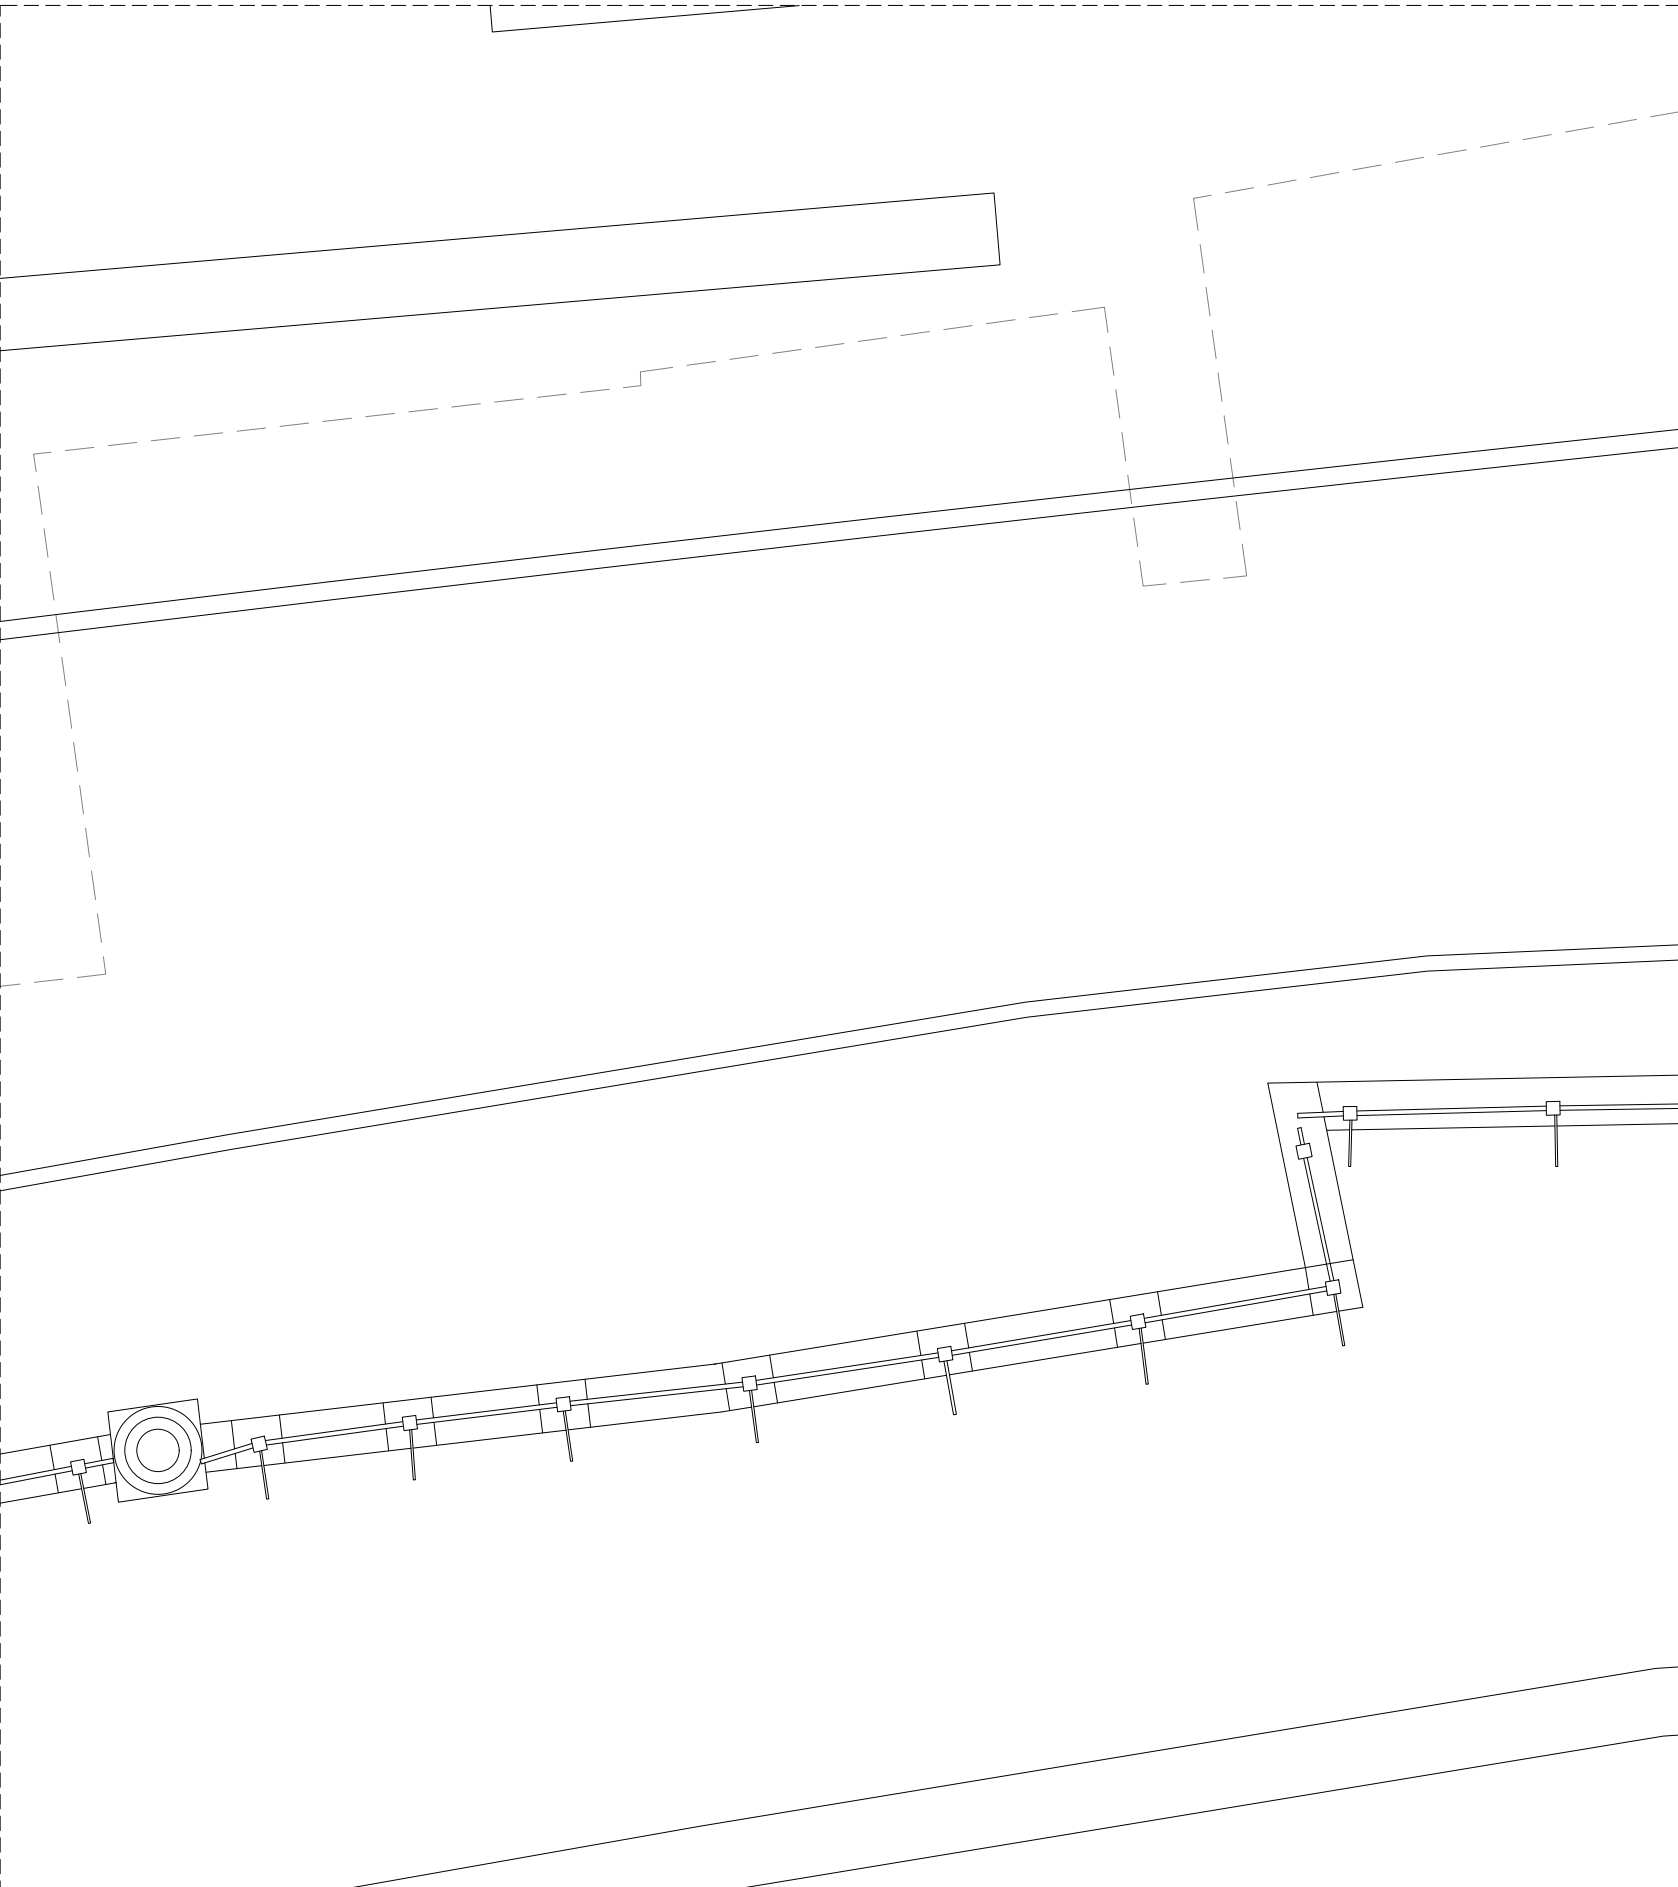

102: Plattegrond straatniveau
Schaal_1:50

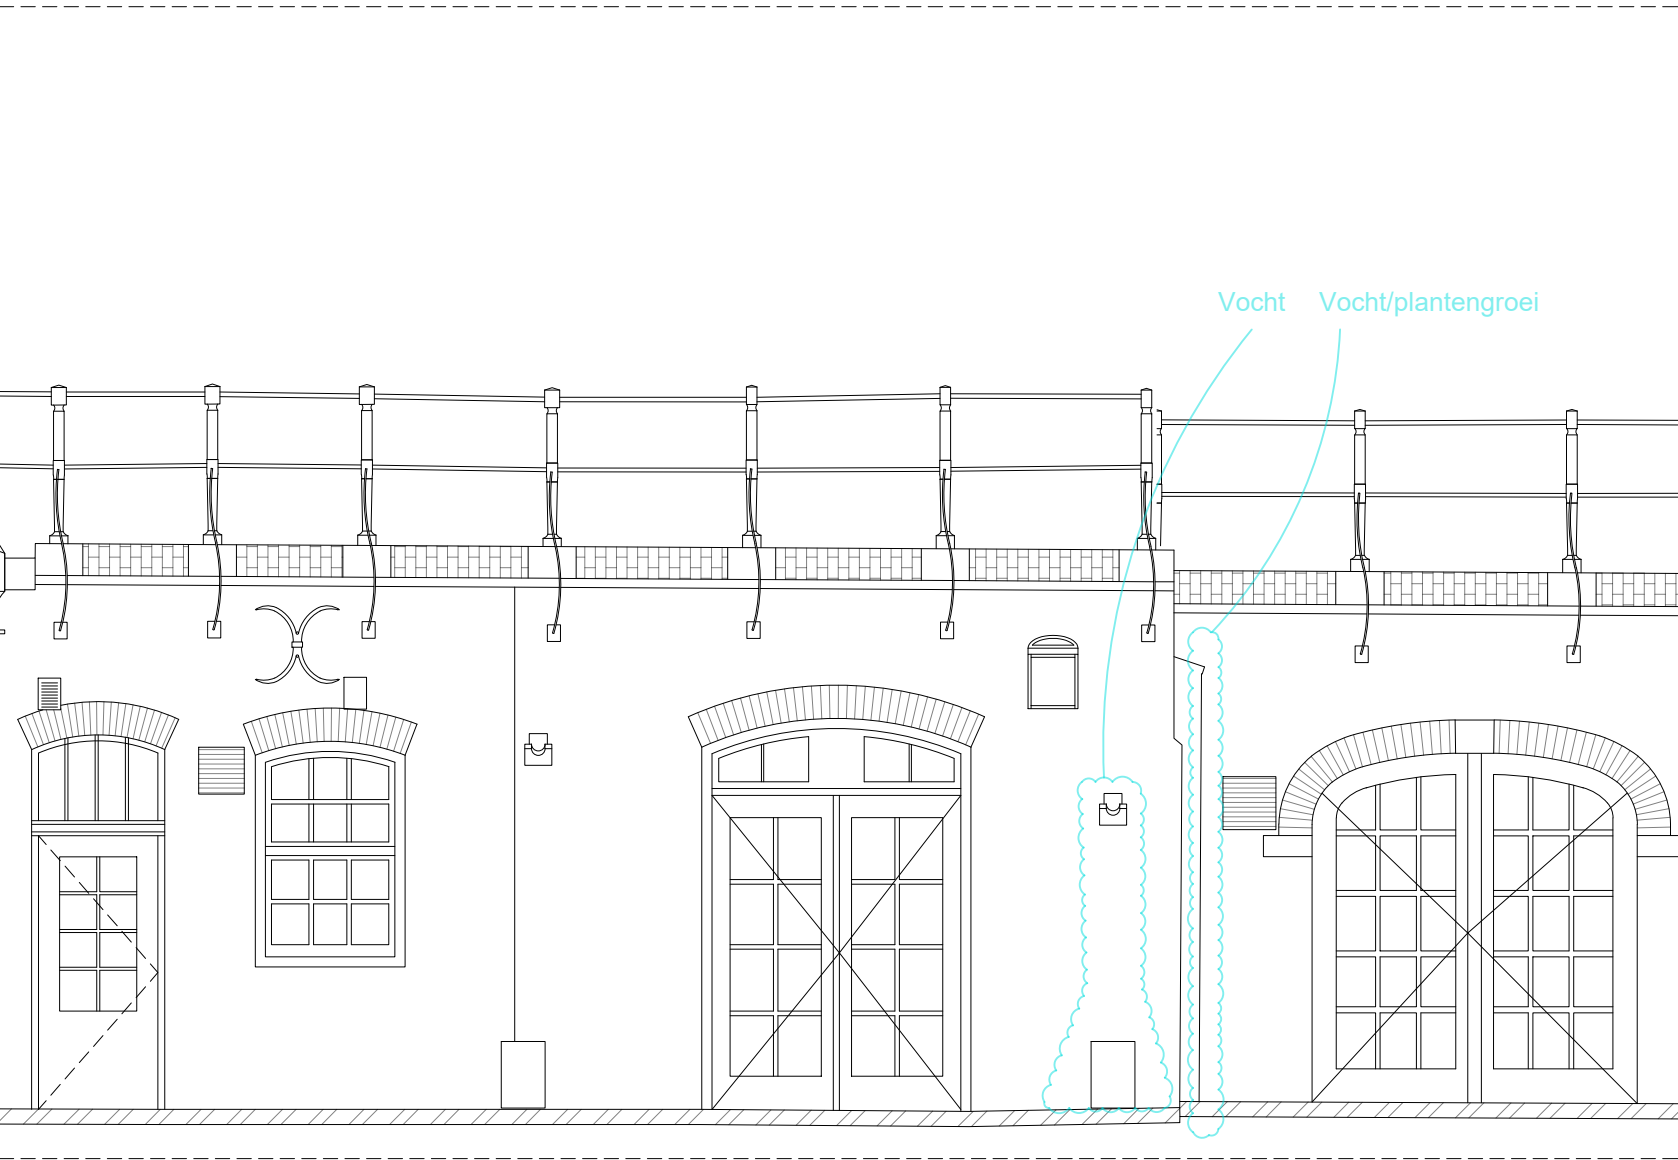

301: Aanzicht werfmuur
Schaal_1:50

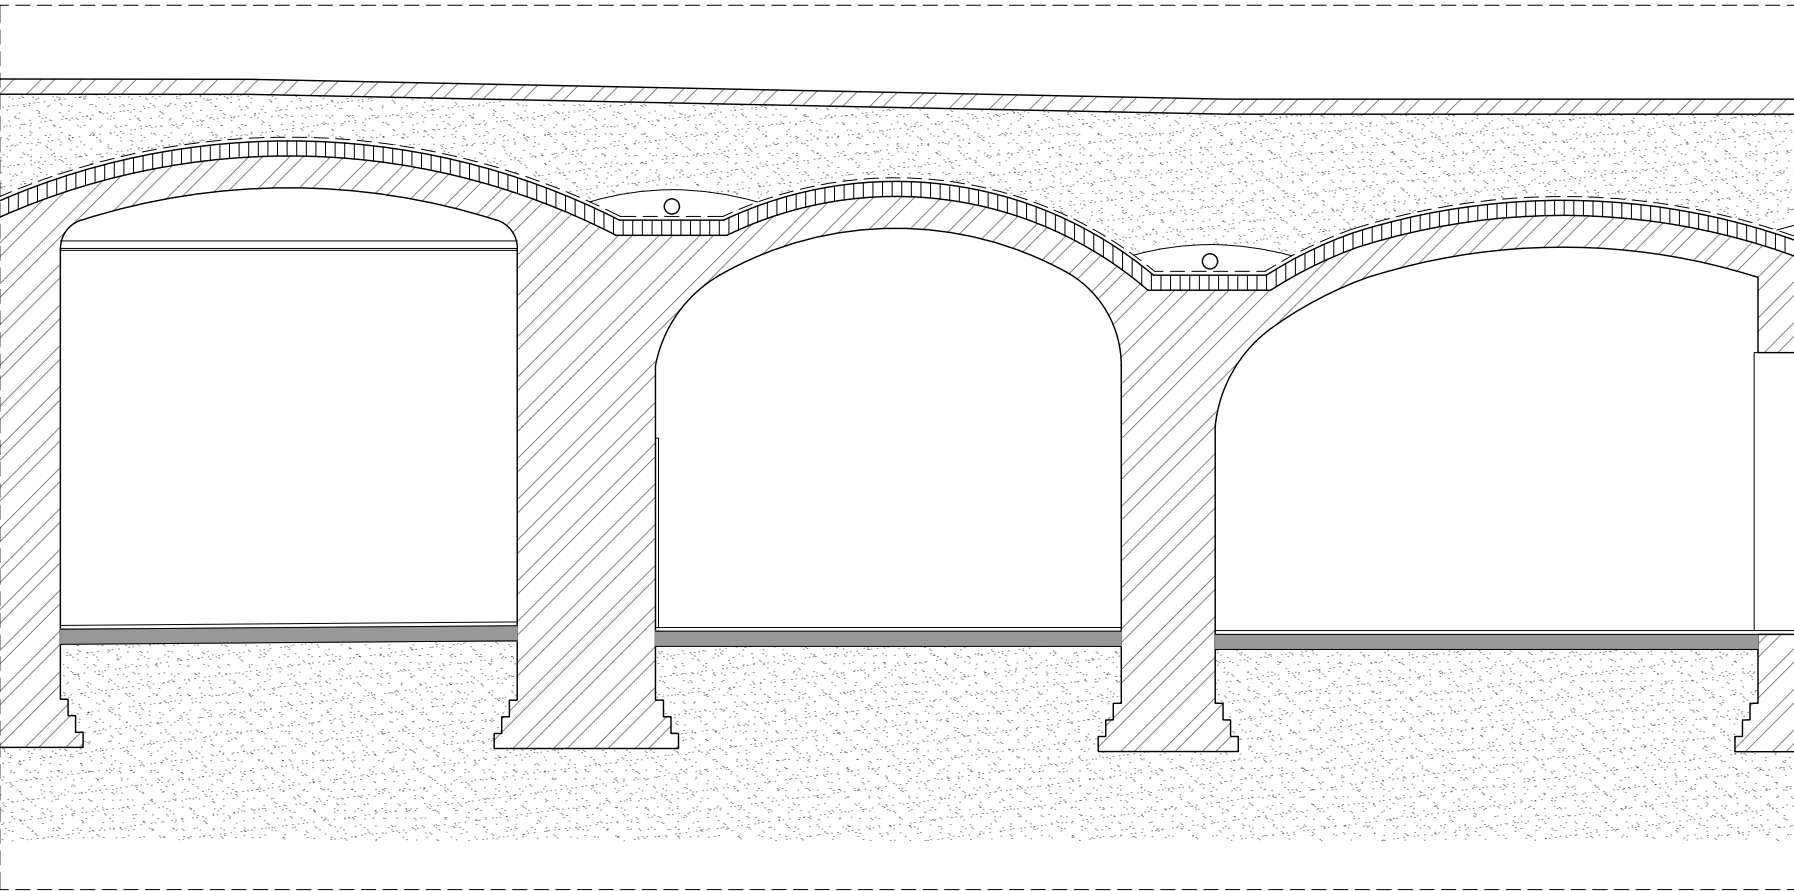

203: Doorsnede CC'
Schaal_1:50

OPPERVLAKTES		
Kelder.	Ruimte.	M2
112–L 3	0.01	16,8
112–L 3	0.02	2,9

MATERIALEN		
	METSSELWERK / KLINKERS	
	TEGELS	
	VLIJLAAG / PLAVUIZEN	
	ZAND	
	WATERDICHTTE LAAG	

ALLE MATEN IN HET WERK OP TE NEMEN OF TE CONTROLEREN
DOOR AANNEMER. LET OP! DIT IS GEEN WERKTEKENING!

ARCHITECTENKANTOOR			
T P D S			
Project			
Herstelplan werfkelders			
Onderdeel			
Overzichtstekening			
Naam			
Oudegracht aan de werf 112 - L			
Opdrachtgever			
Gemeente Utrecht			
Project nr.	24.02	Tekening nr.	-
Schaal	-	Formaat	A1
Datum van uitgifte		Fase	BT
10-10-2024			
Revisie	Revisiedatum	Reden van uitgaaf	


Oudegracht aan de werf 112 - L 4

3511 AW Utrecht


Kadastrale aanduiding:
UTT00-A-3515

Perceelnummer:
3515


Oppervlakte perceel:
4590m2

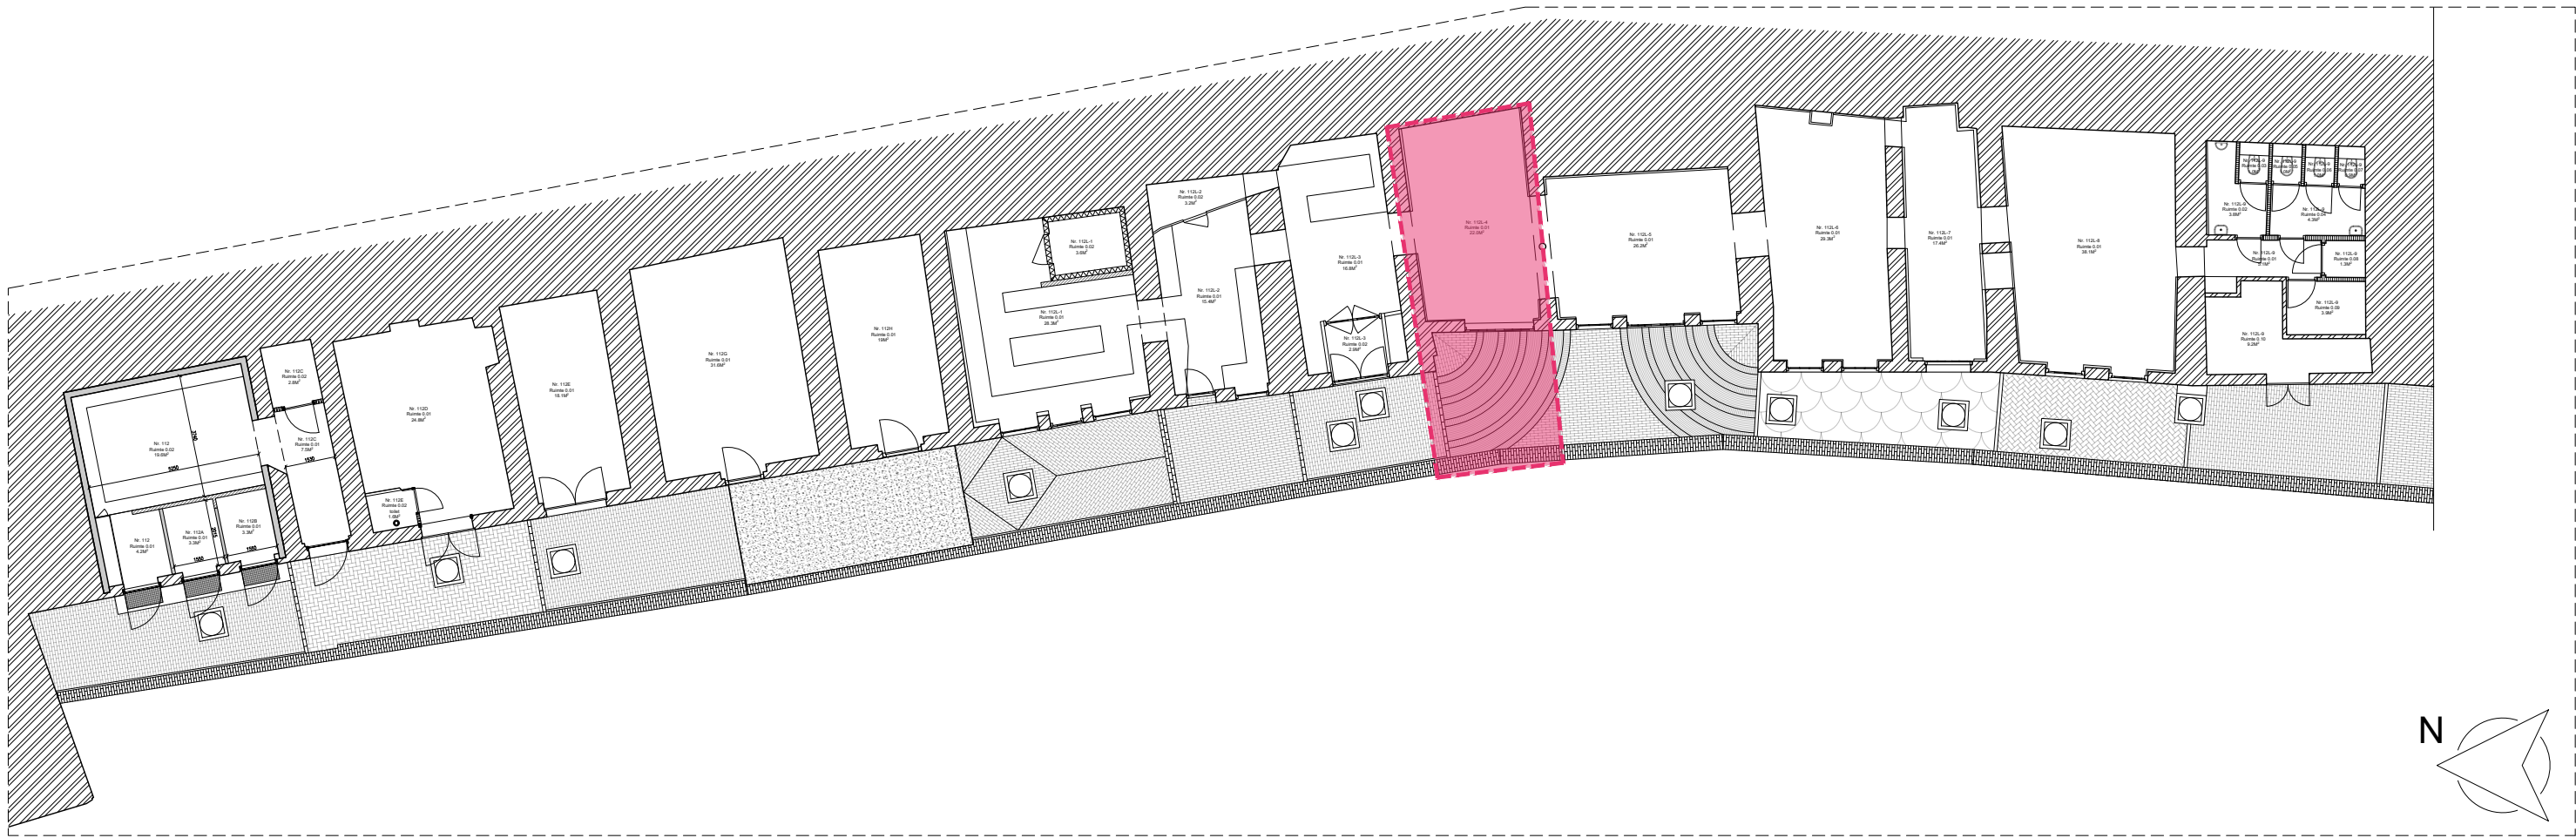


Oudegracht Rak 3: Locatieaanduiding Oudegracht 112–A–B–C

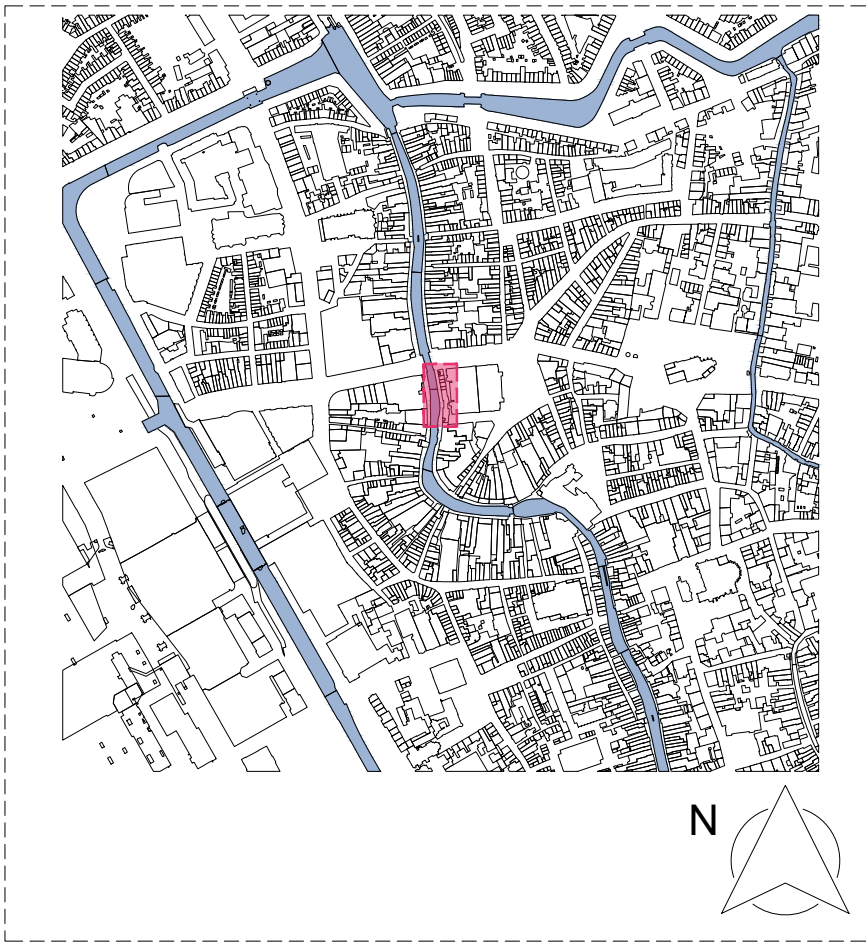


Situatie
Schaal_1:200

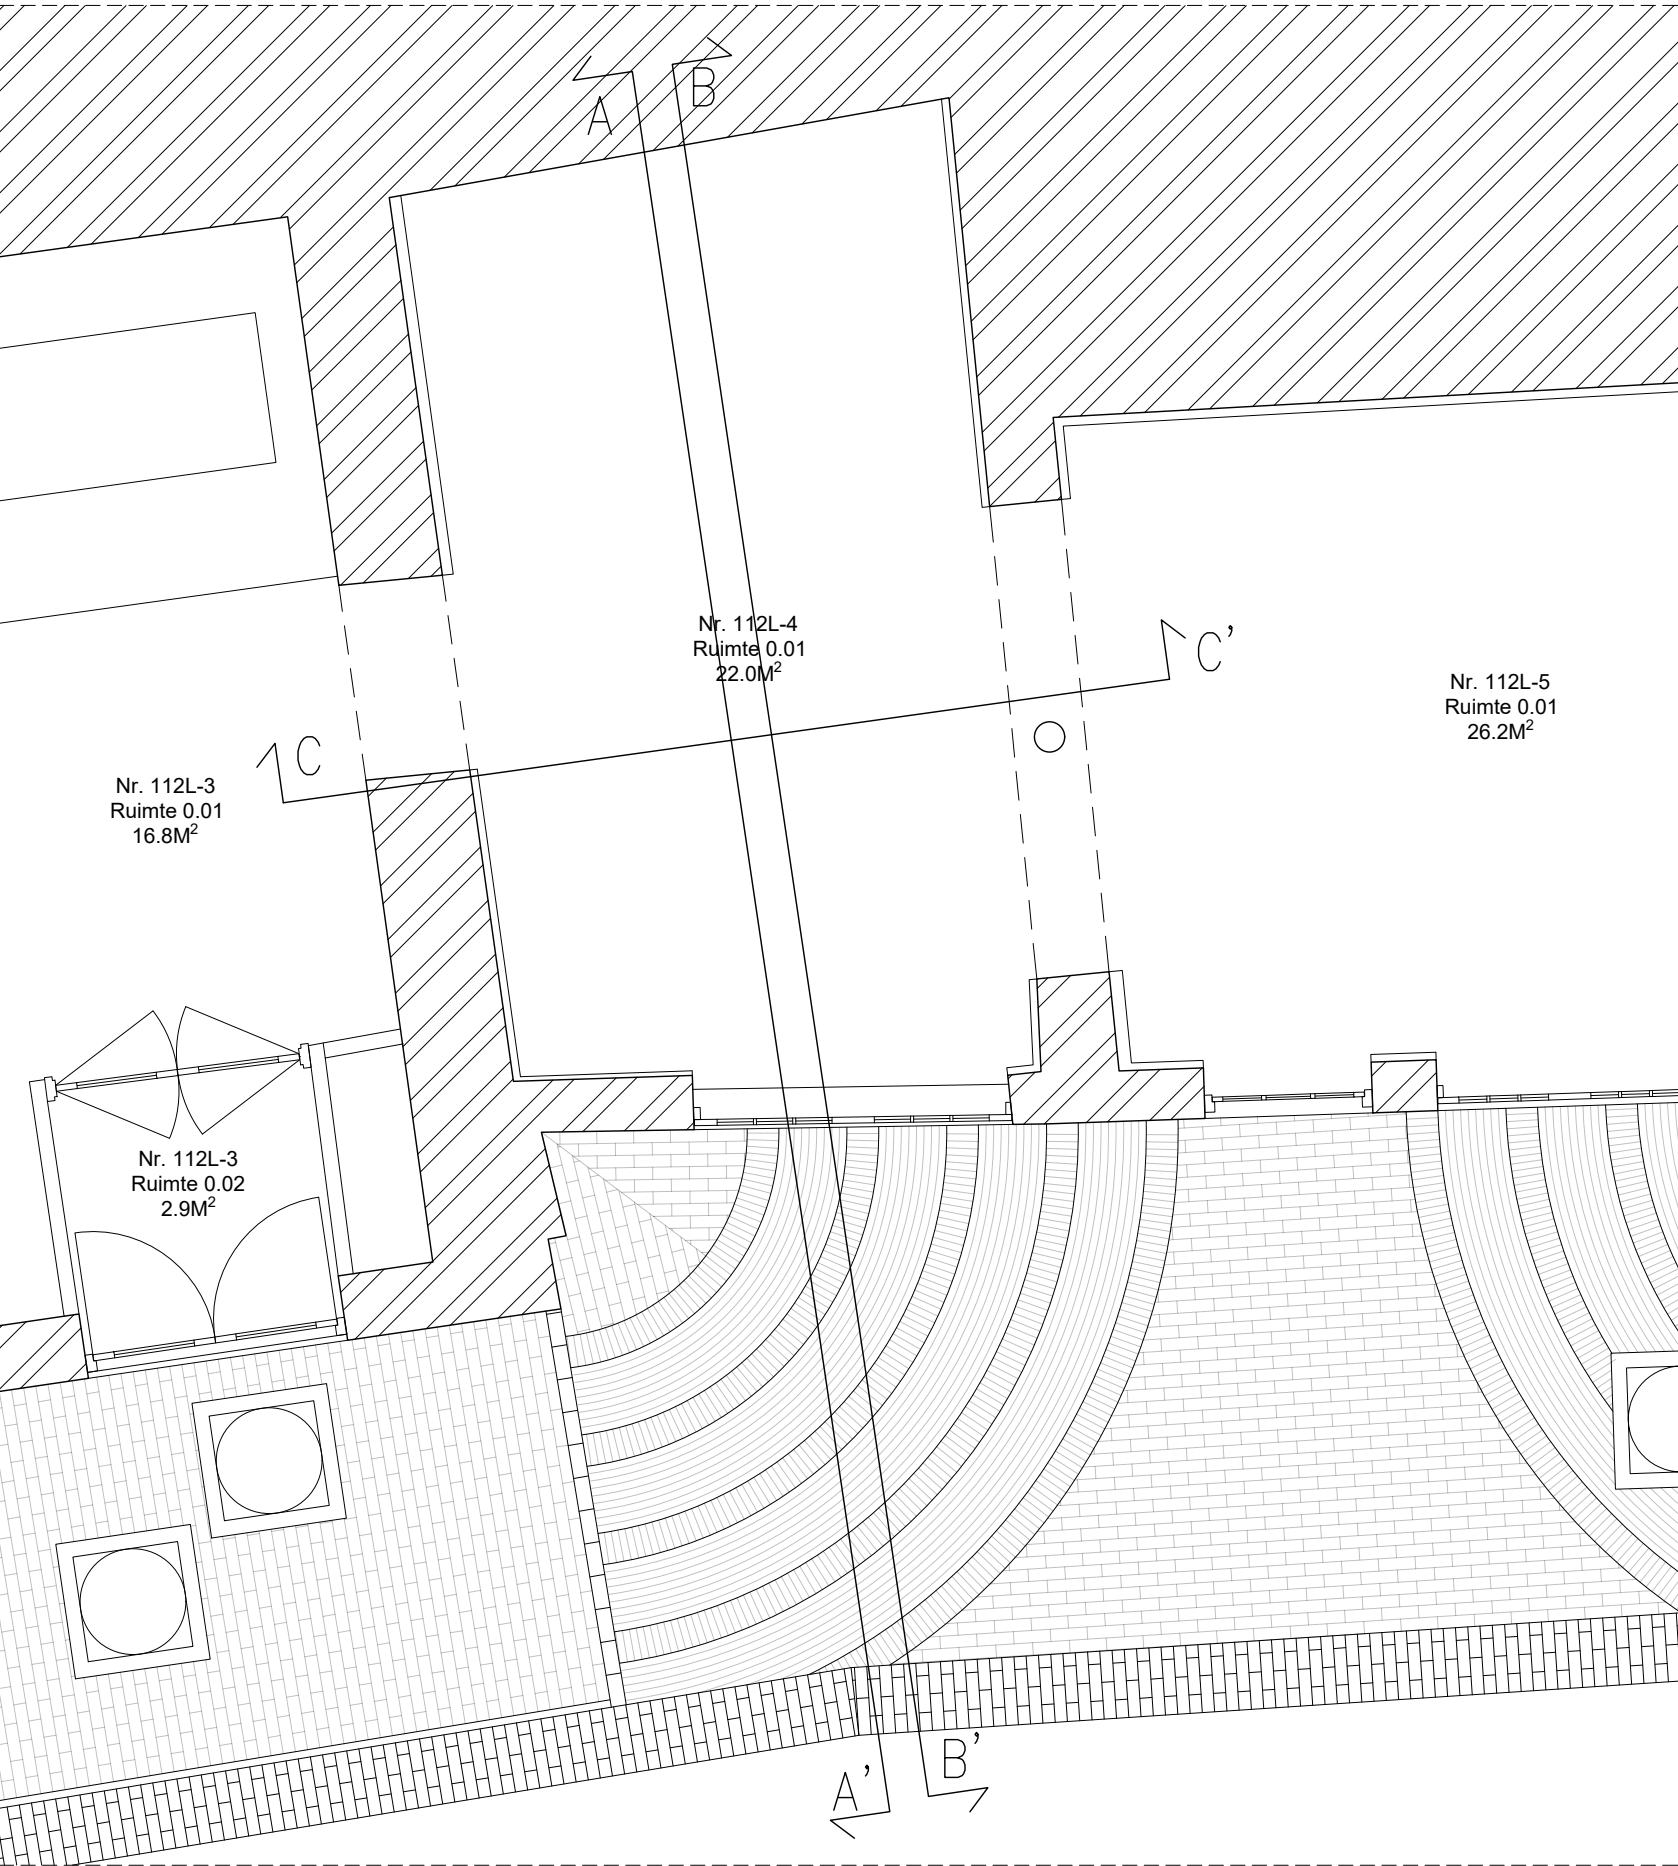


101: Plattegrond
Schaal_1:50

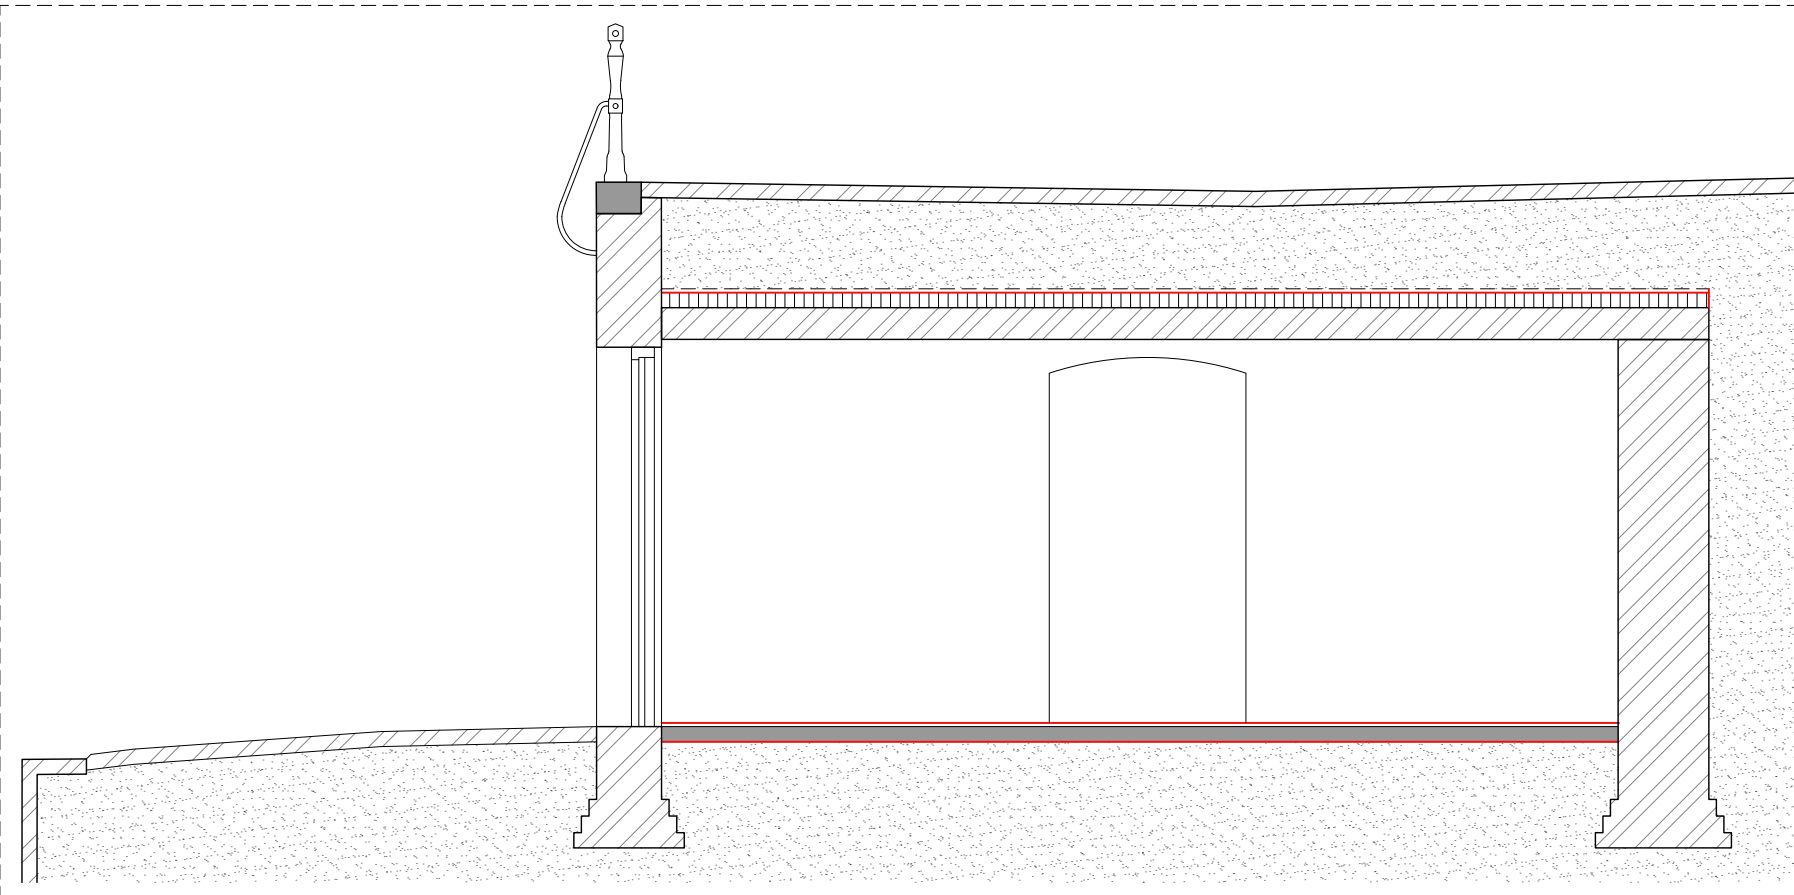


201: Doorsnede AA'
Schaal_1:50

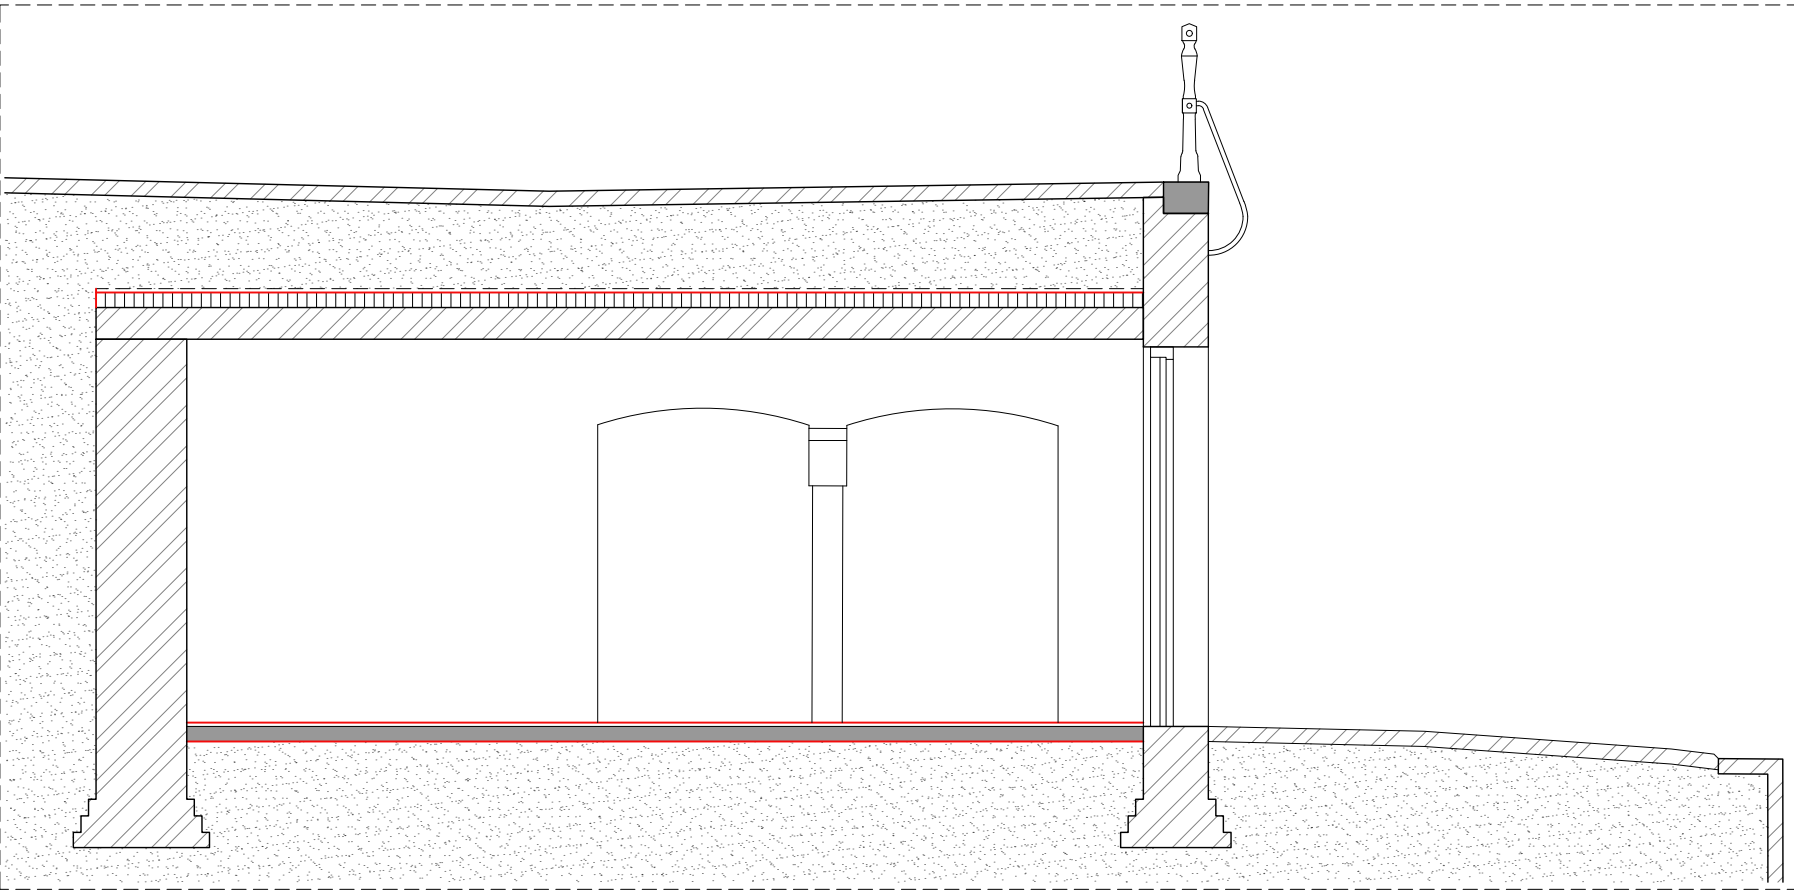


202: Doorsnede BB'
Schaal_1:50

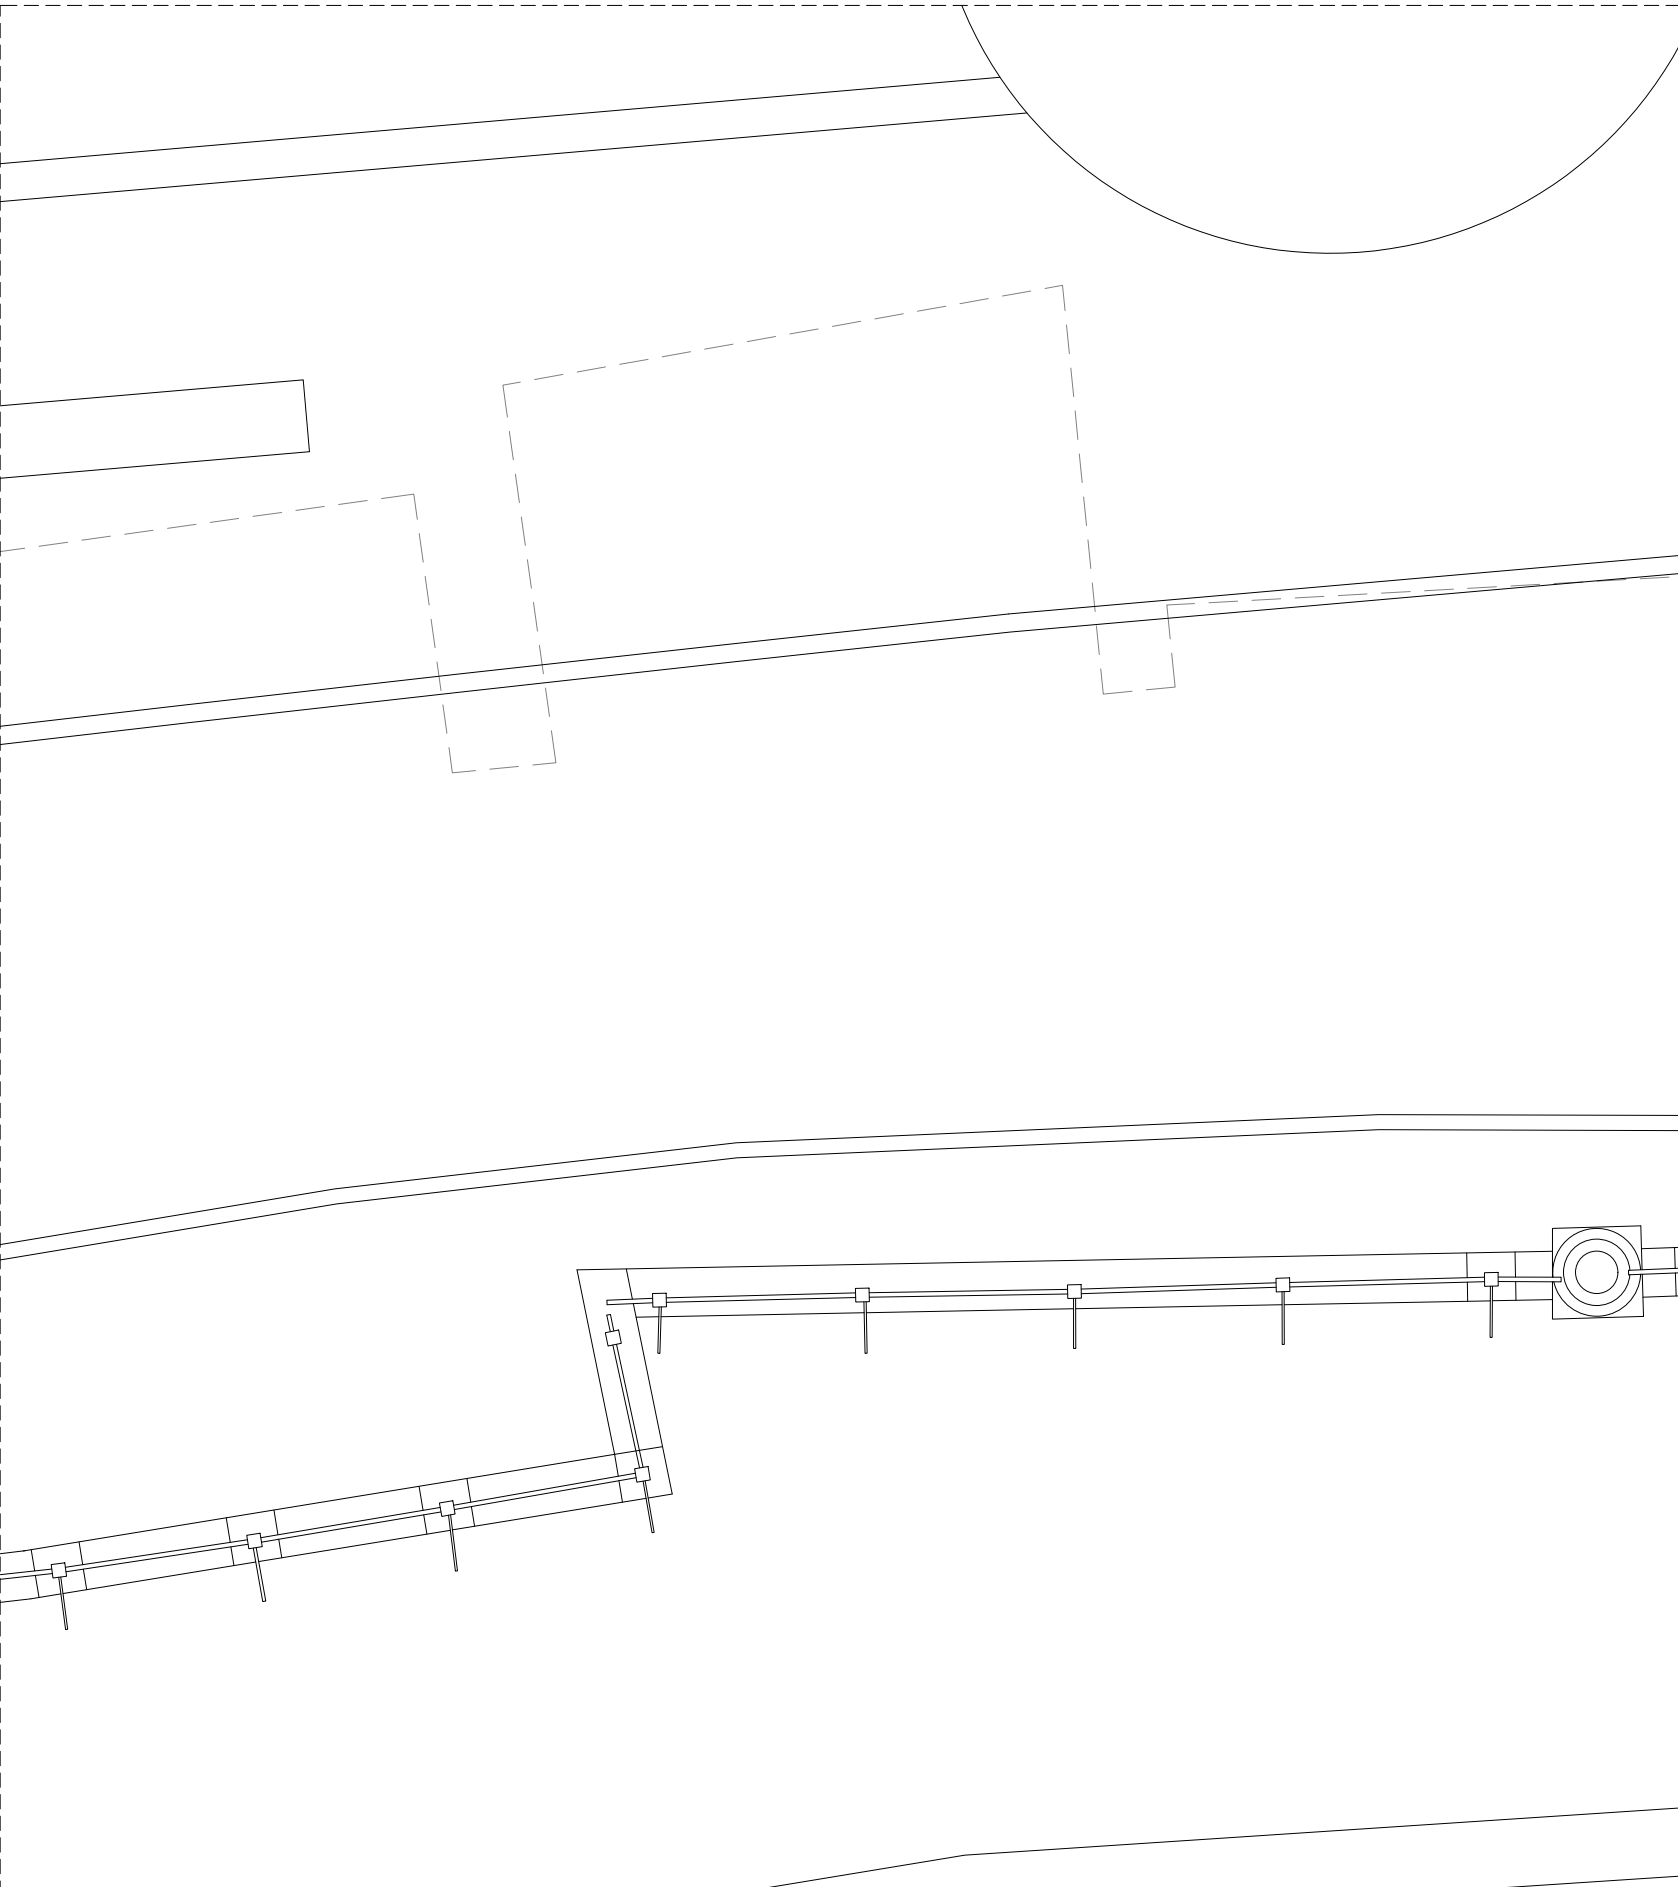

102: Plattegrond straatniveau
Schaal_1:50

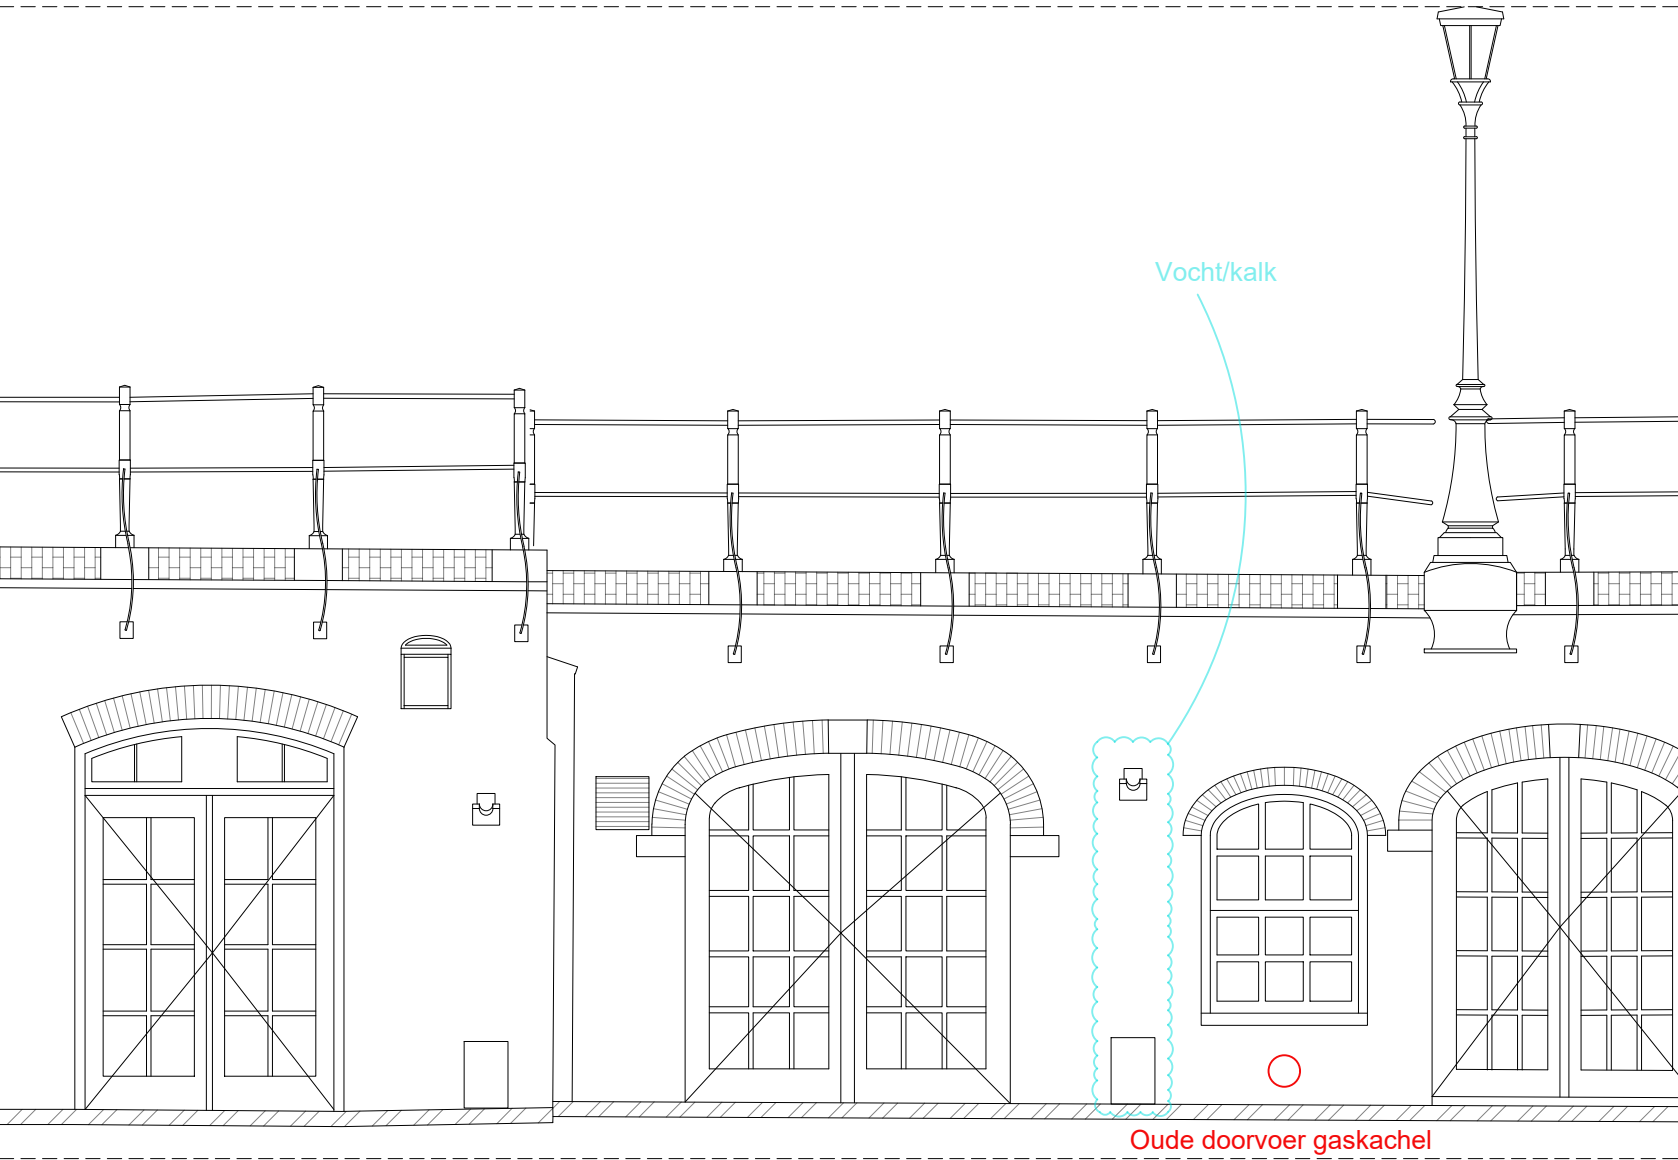

301: Aanzicht werfmuur
Schaal_1:50

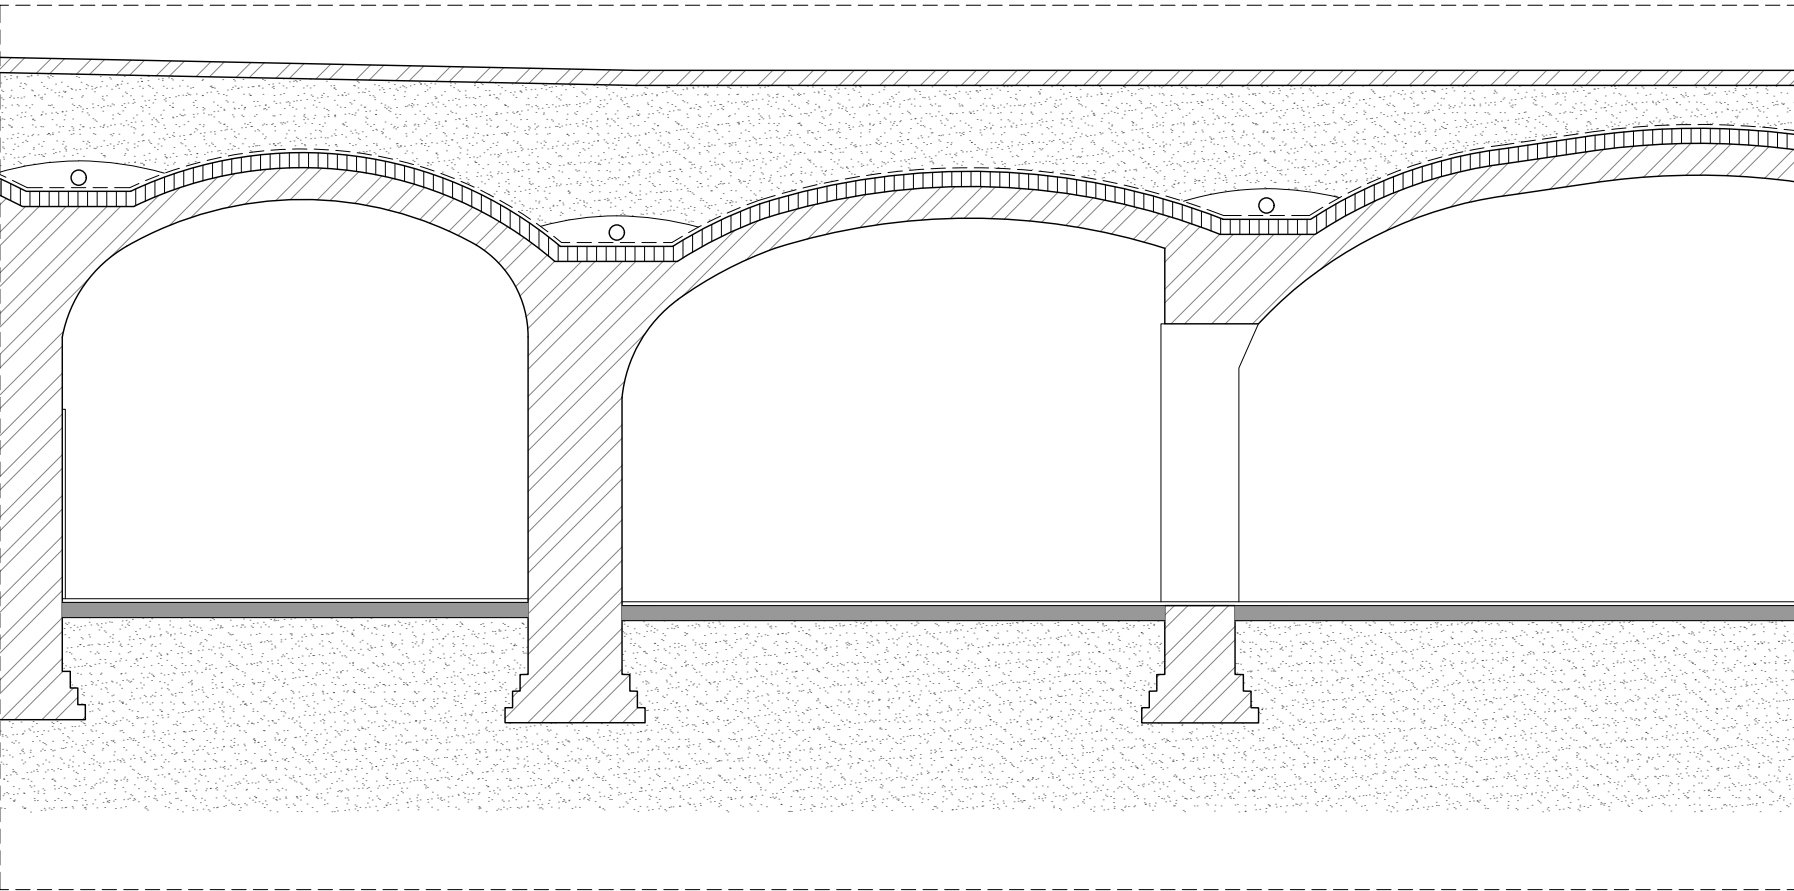

203: Doorsnede CC'
Schaal_1:50

OPPERVLAKTES		
Kelder.	Ruimte.	M2
112–L 4	0.01	22,0

MATERIALEN		
	METSSELWERK / KLINKERS	
	TEGELS	
	VLIJLAAG / PLAVUIZEN	
	ZAND	
	WATERDICHT E LAAG	

ALLE MATEN IN HET WERK OP TE NEMEN OF TE CONTROLEREN
DOOR AANNEMER. LET OP! DIT IS GEEN WERKTEKENING!

ARCHITECTENKANTOOR			
T P D S			
Project			
Herstelplan werfkelders			
Onderdeel			
Overzichtstekening			
Naam			
Oudegracht aan de werf 112 - L			
Opdrachtgever			
Gemeente Utrecht			
Project nr.	24.02	Tekening nr.	-
Schaal	-	Formaat	A1
Datum van uitgifte		Fase	BT
10-10-2024			
Revisie	Revisiedatum	Reden van uitgaaf	


Oudegracht aan de werf 112 - L 5

3511 AW Utrecht


Kadastrale aanduiding:
UTT00-A-3515

Perceelnummer:
3515


Oppervlakte perceel:
4590m2

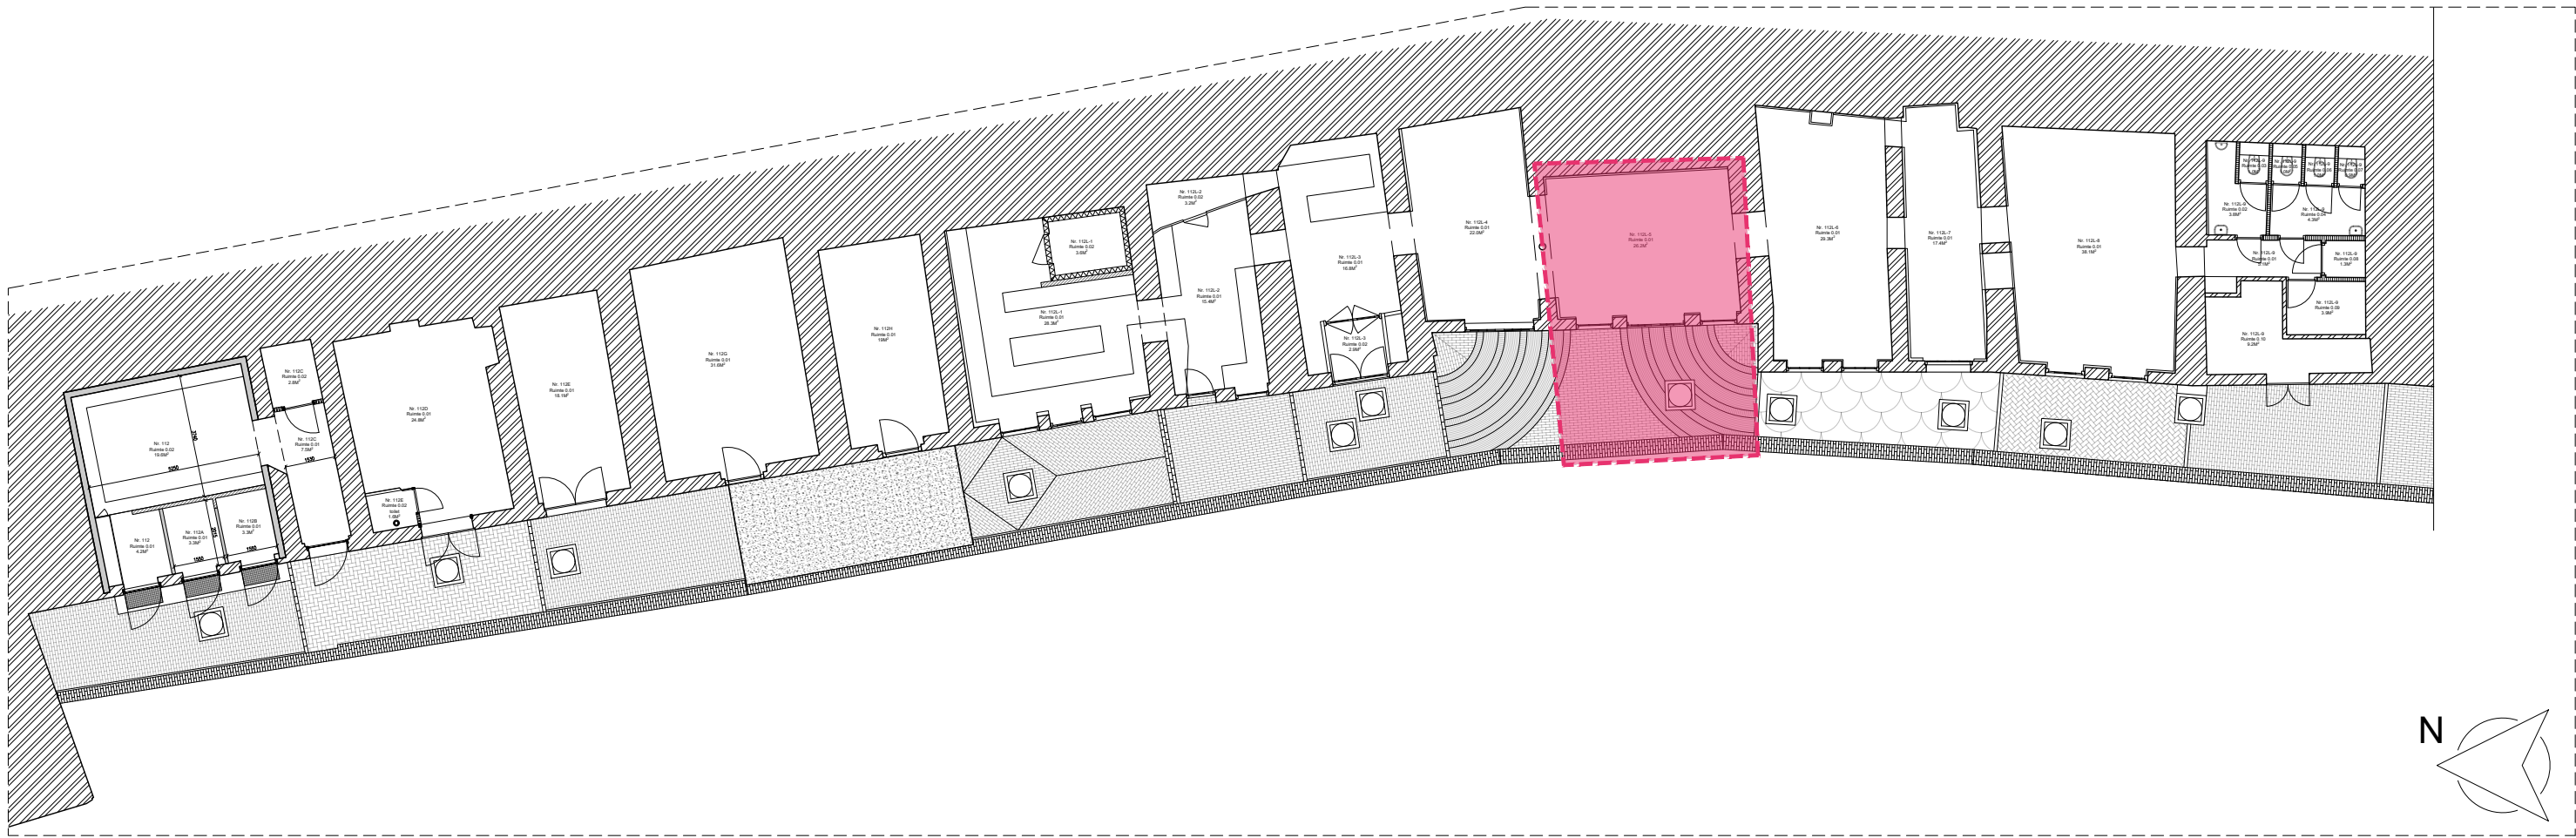


Oudegracht Rak 3: Locatieaanduiding Oudegracht 112–A–B–C

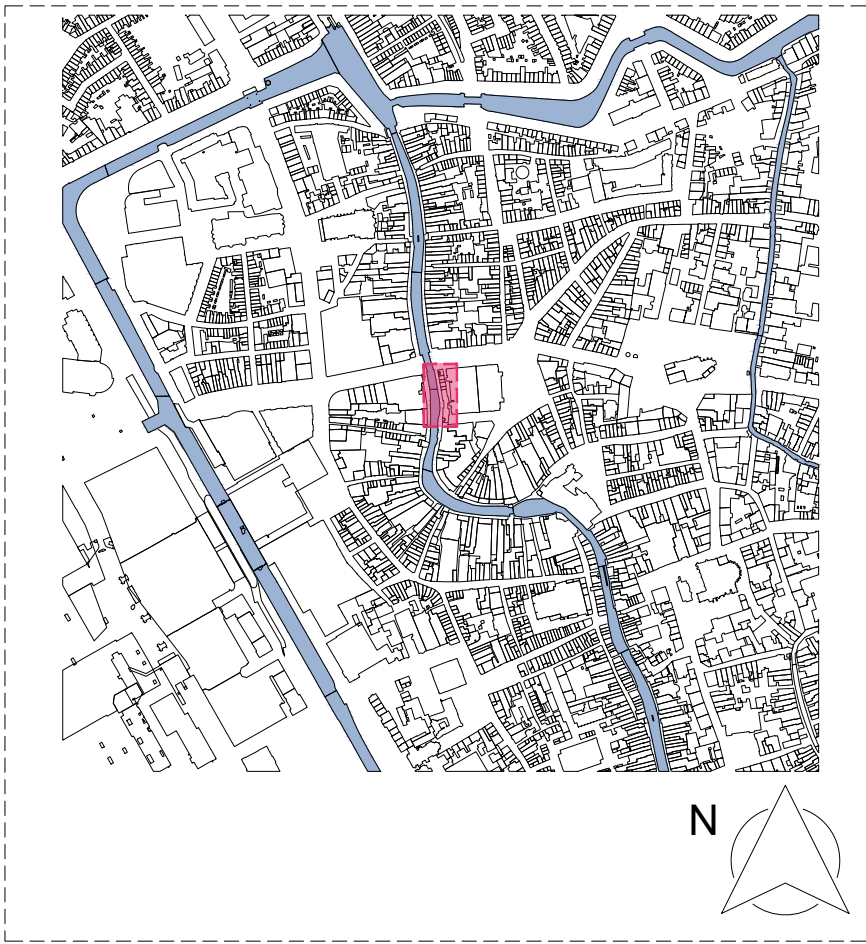


Situatie
Schaal_1:200

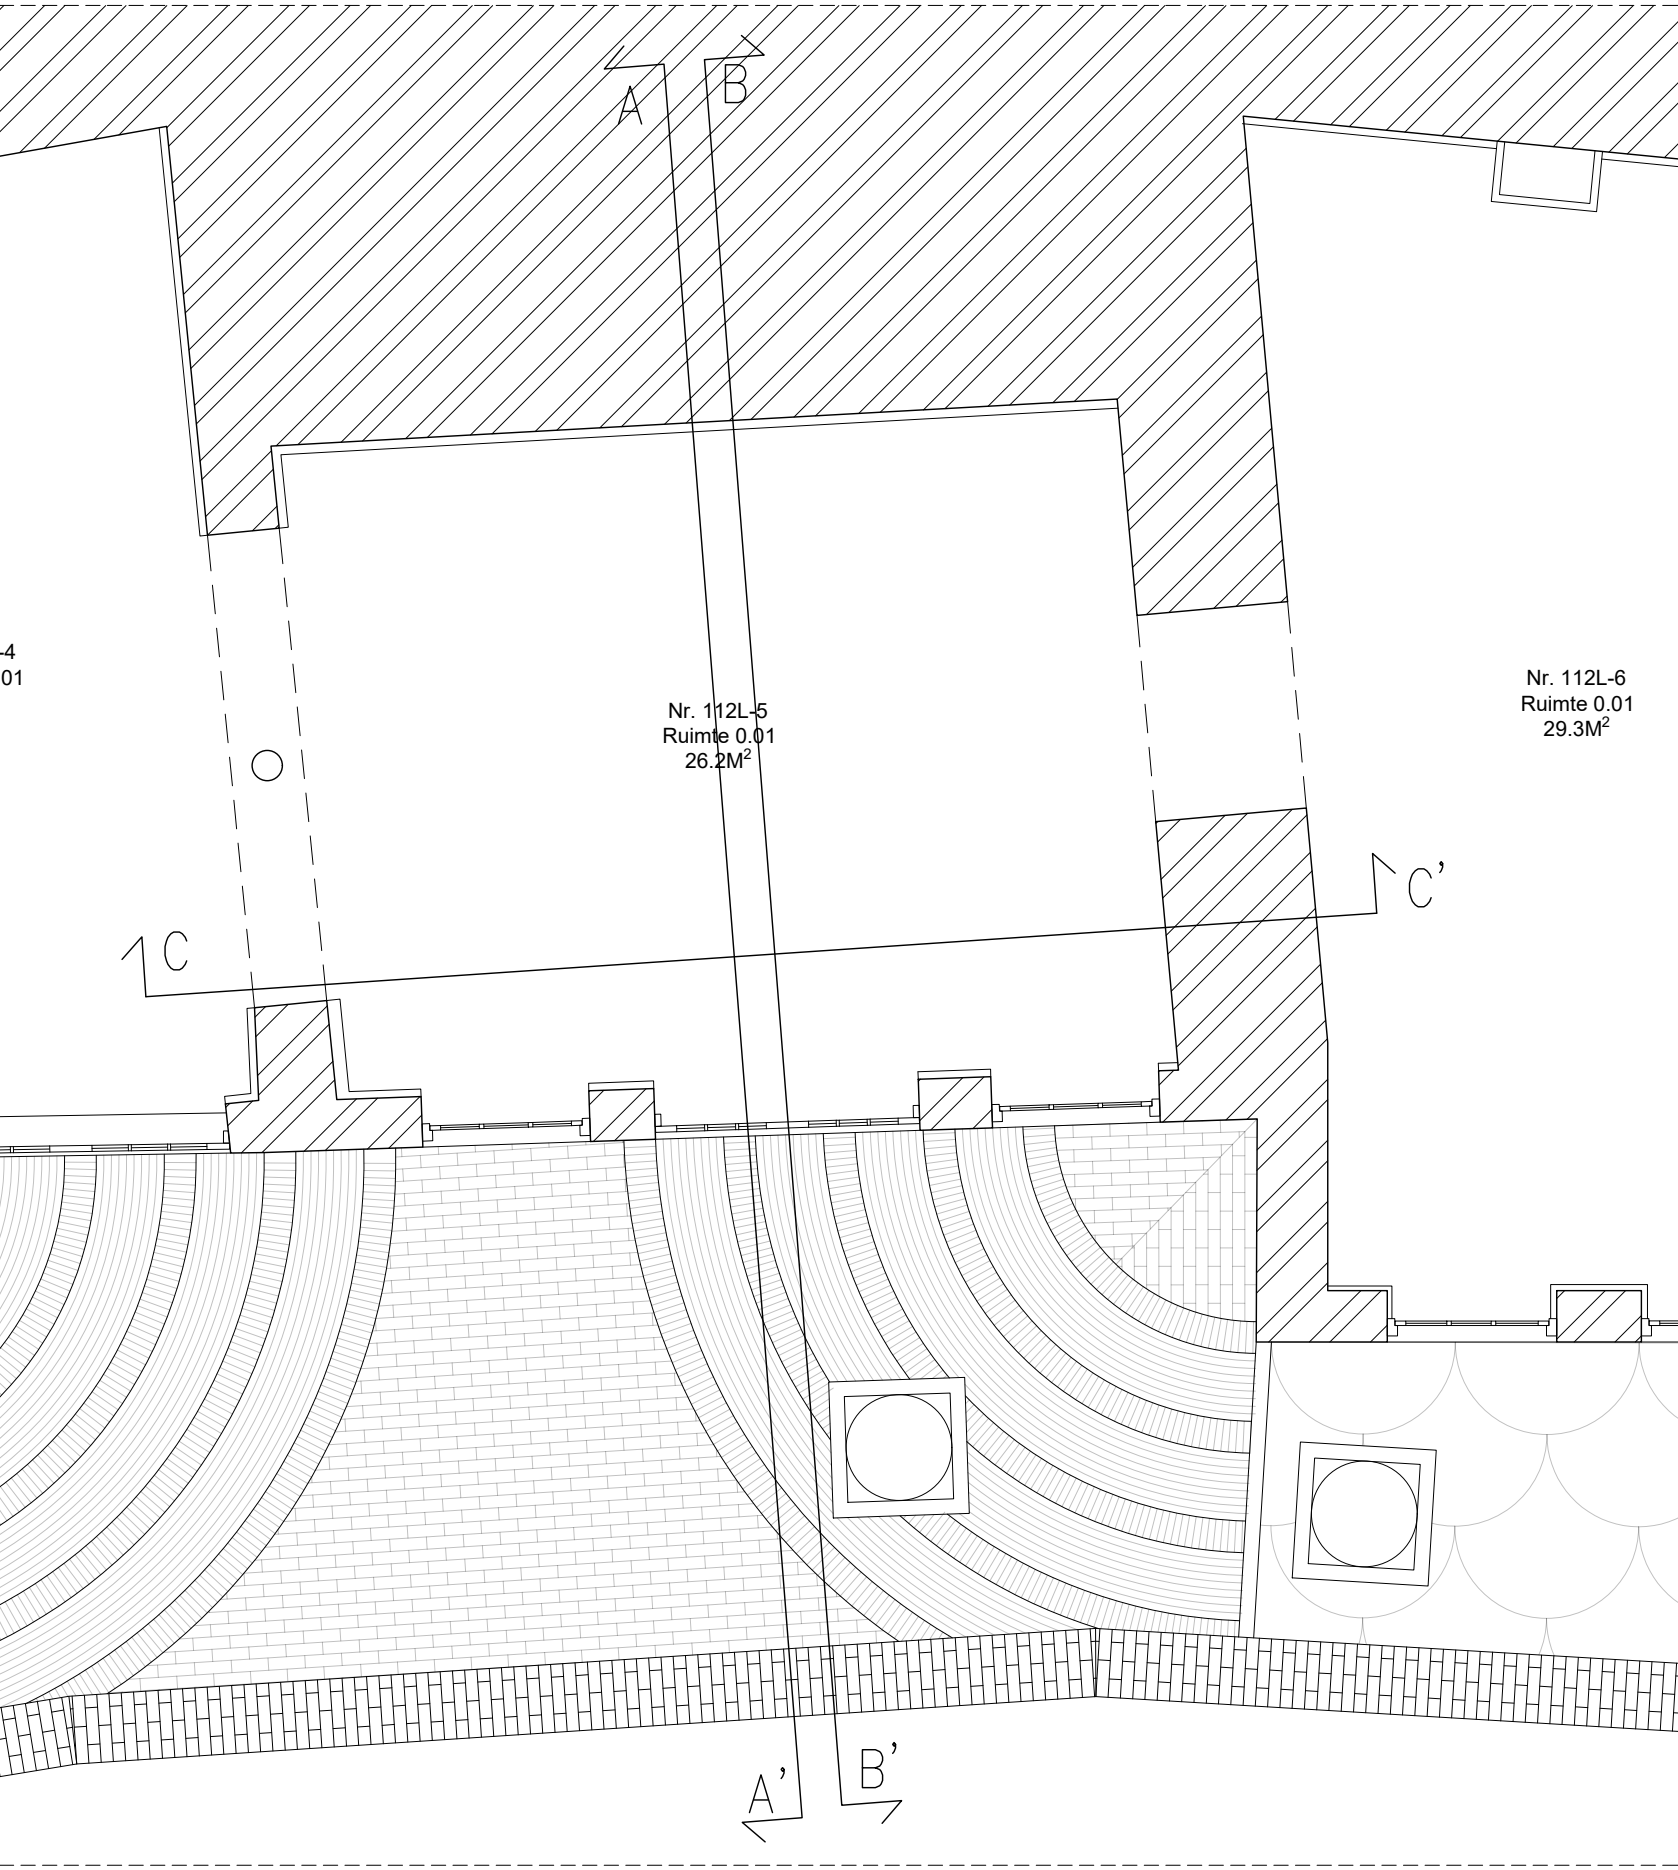


101: Plattegrond
Schaal_1:50

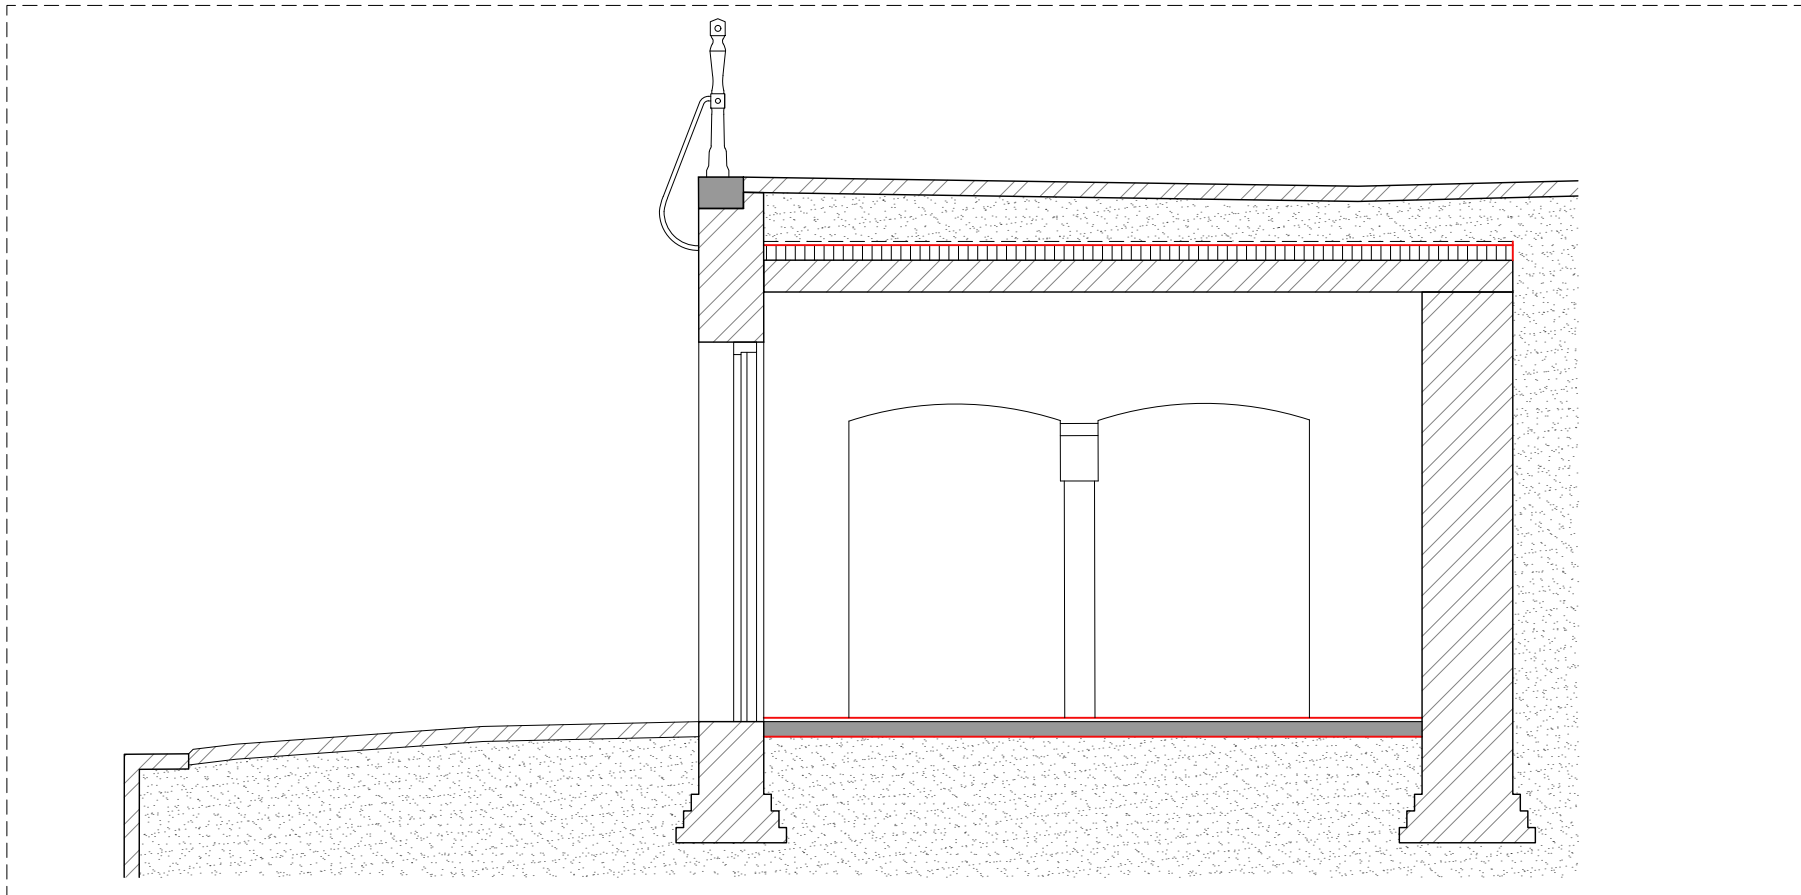


201: Doorsnede AA'
Schaal_1:50

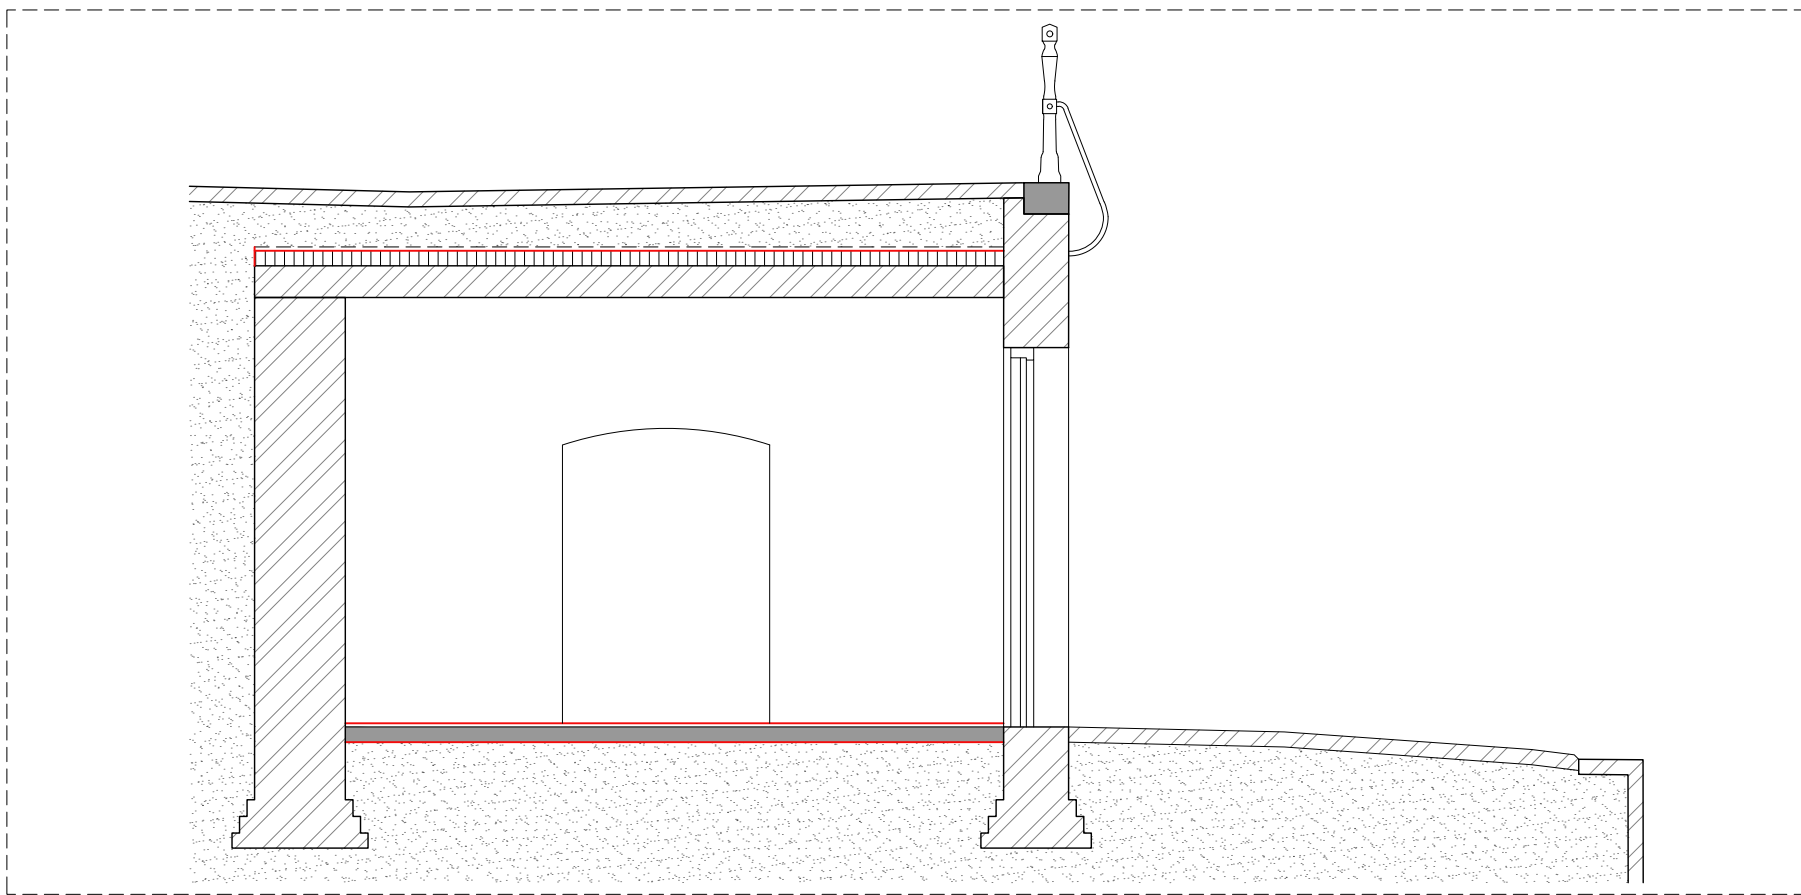


202: Doorsnede BB'
Schaal_1:50

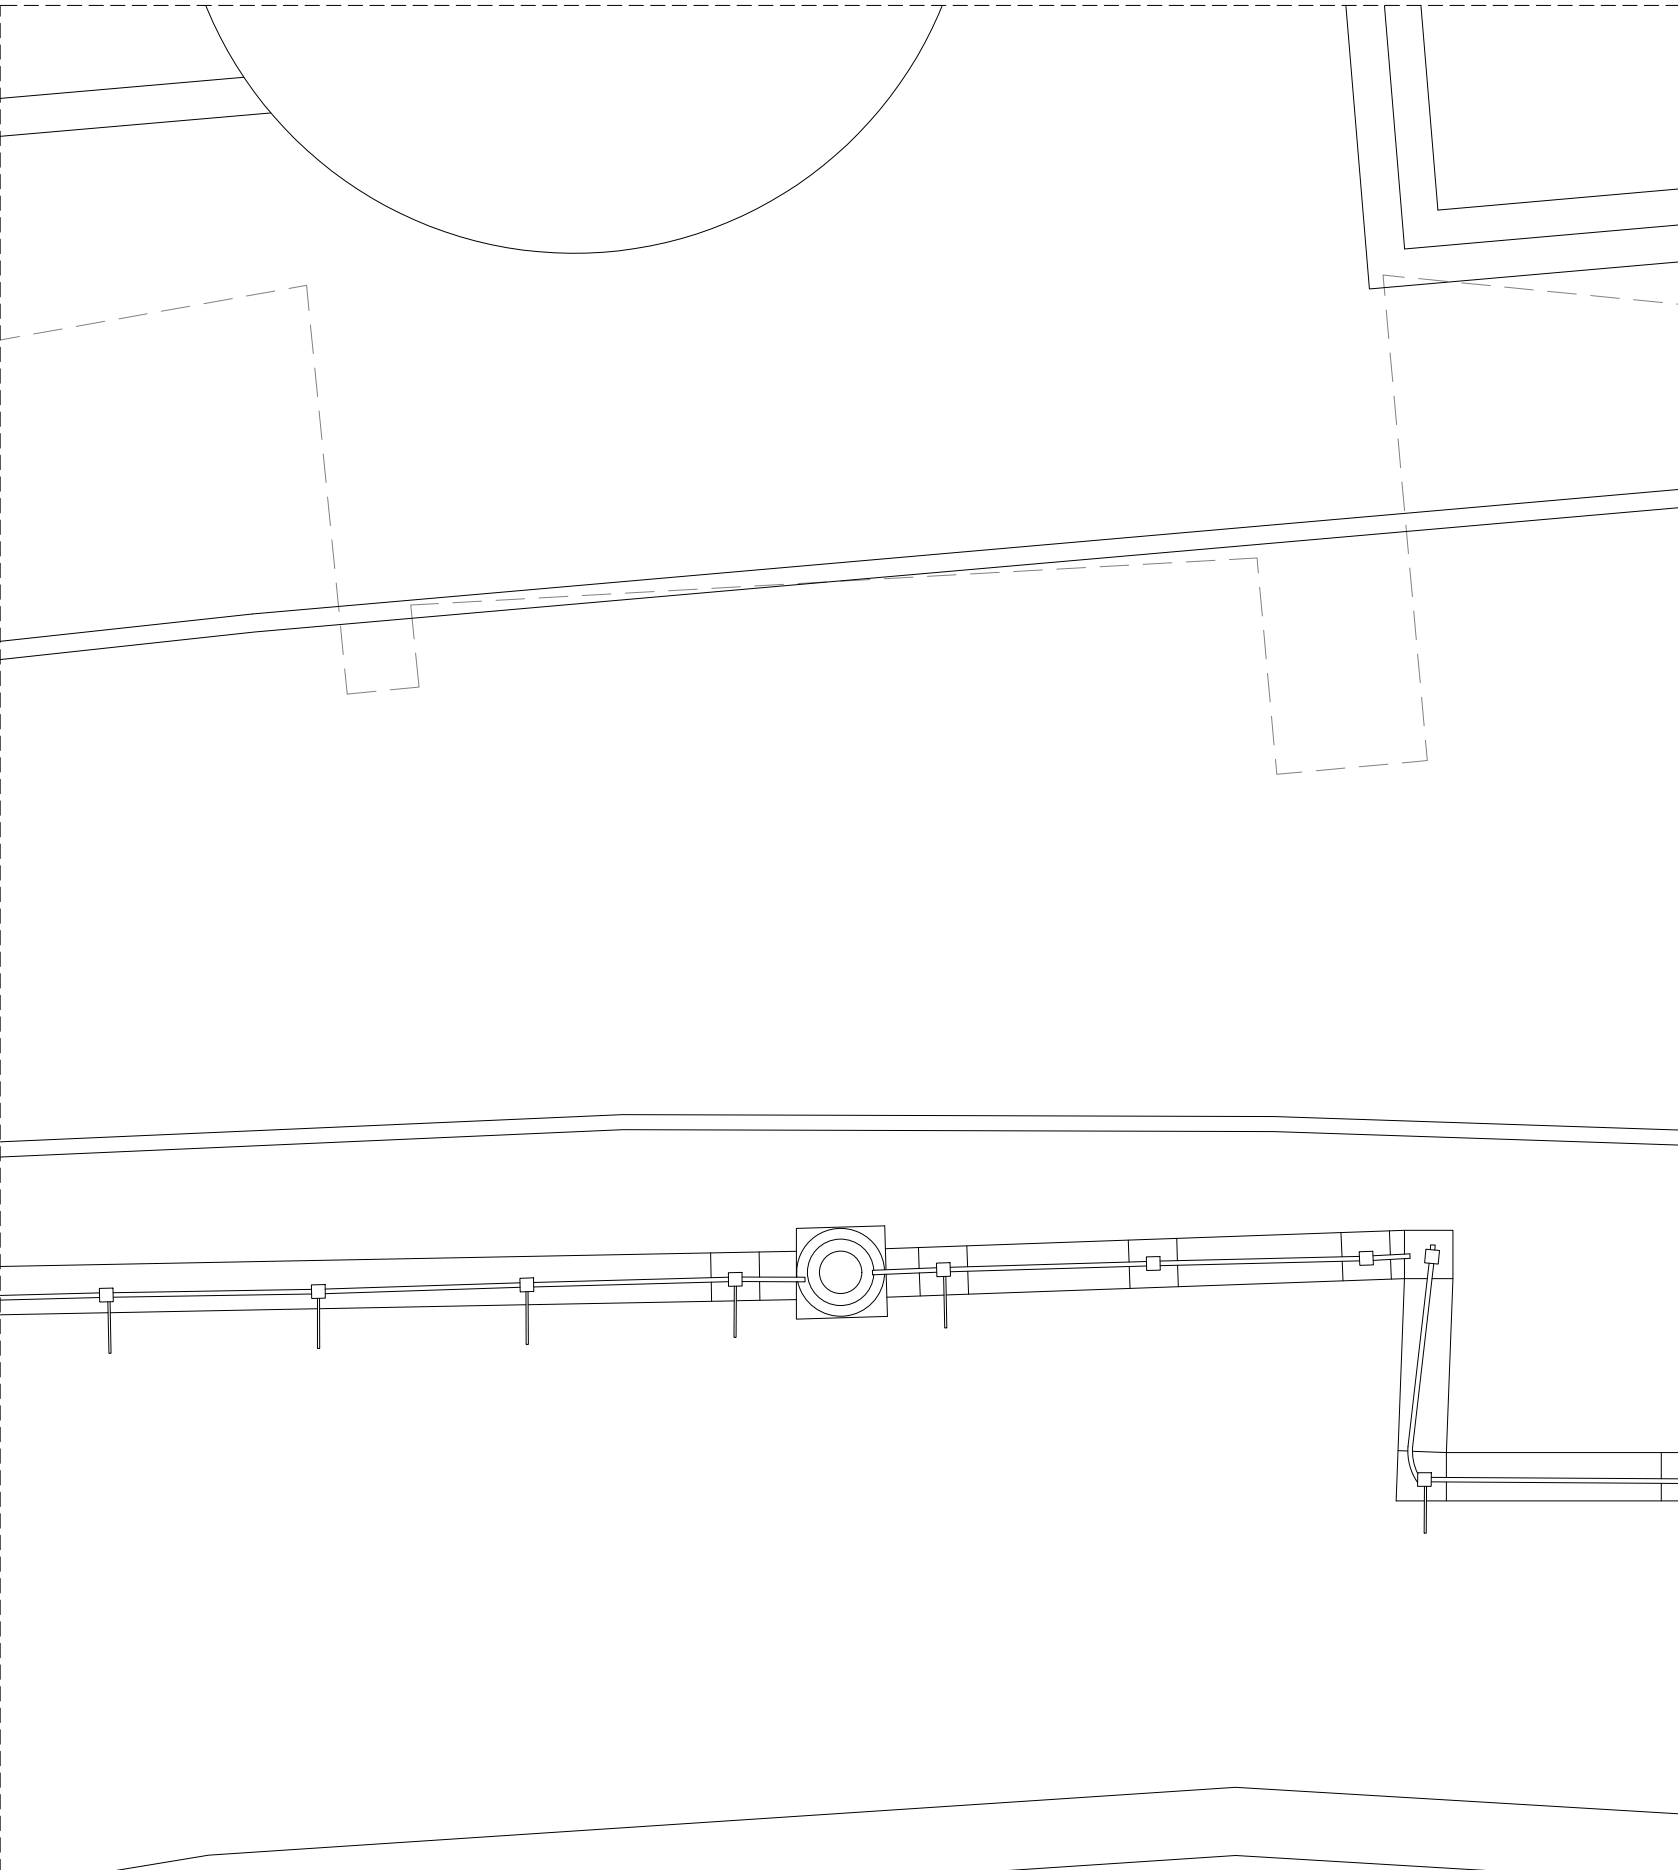

102: Plattegrond straatniveau
Schaal_1:50

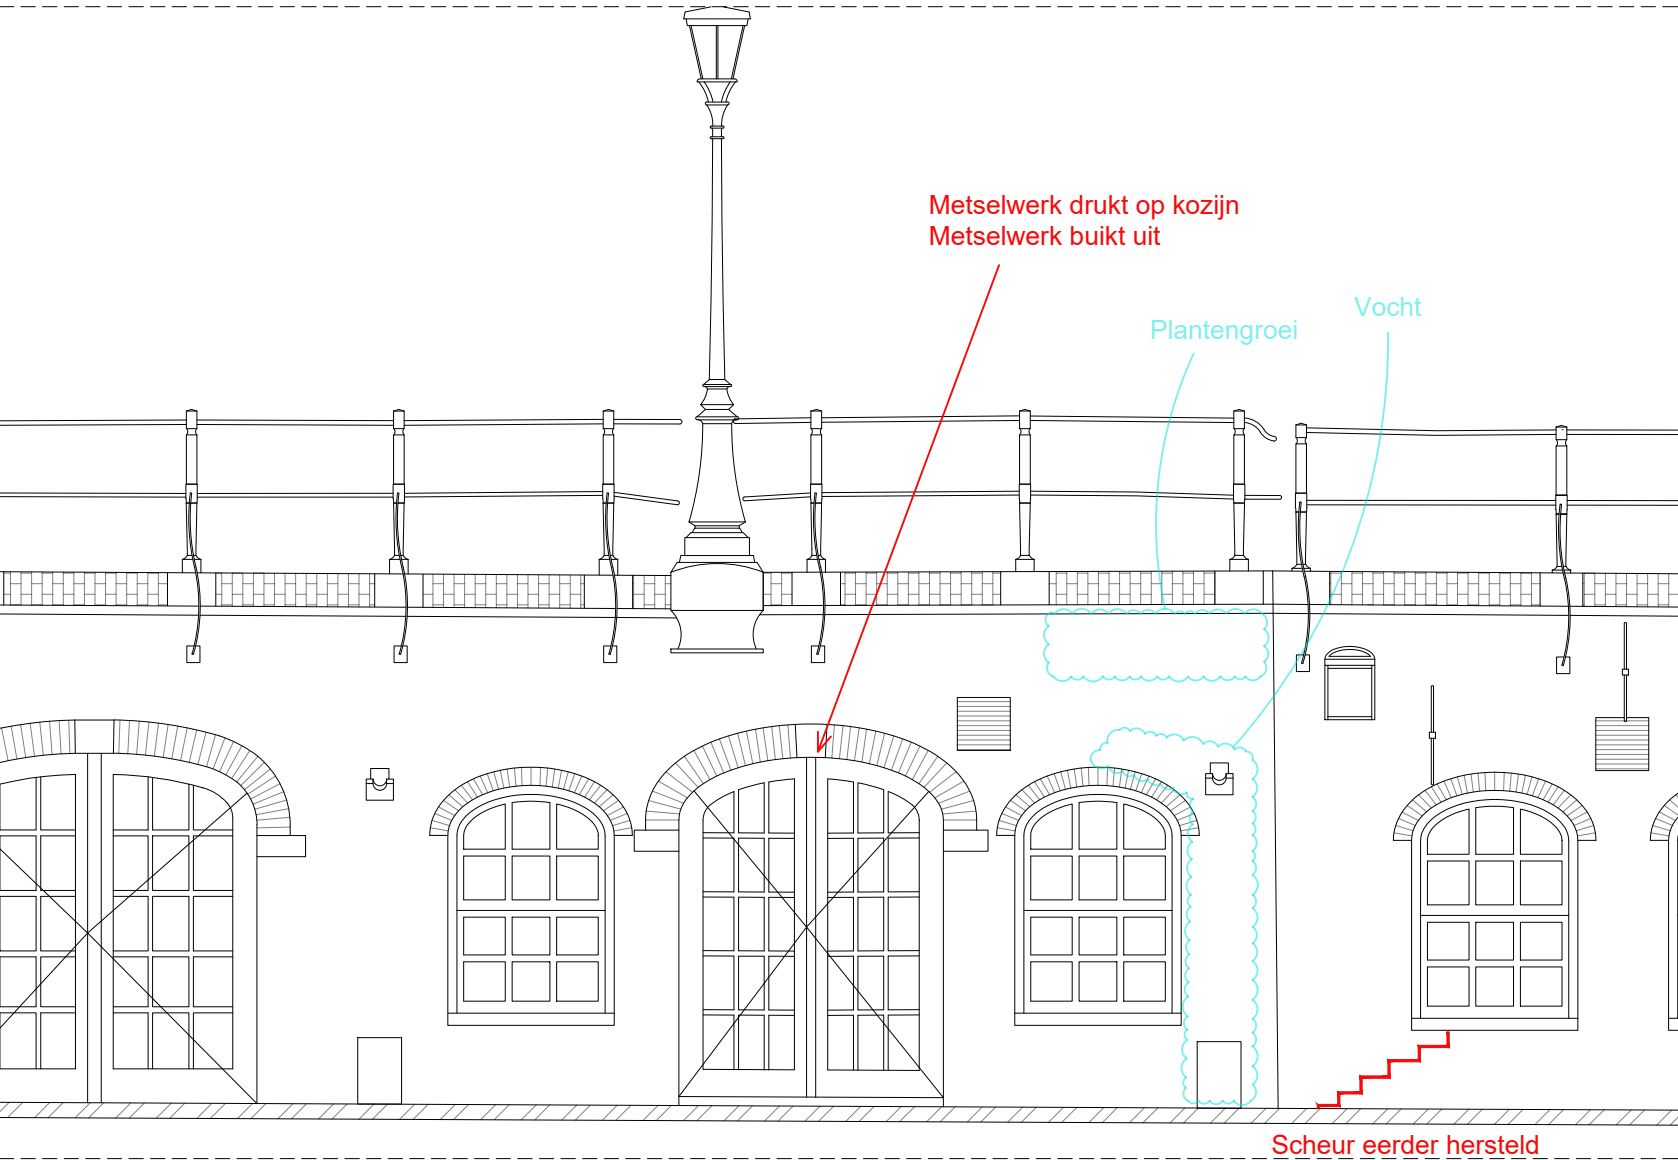

301: Aanzicht werfmuur
Schaal_1:50

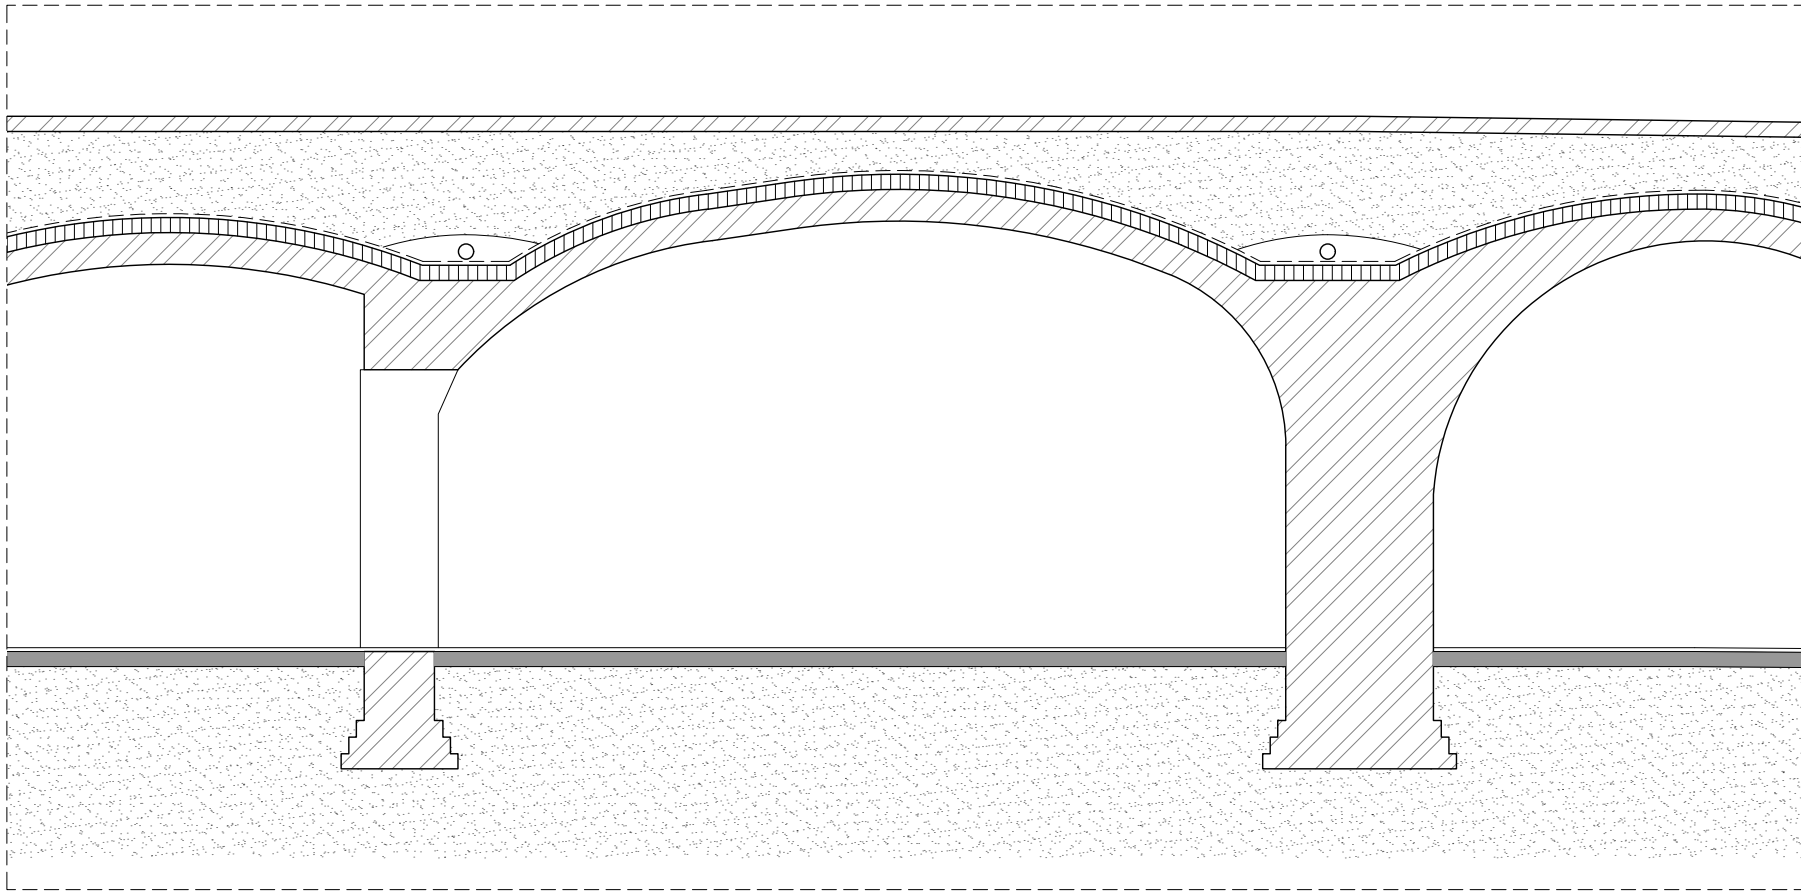

203: Doorsnede CC'
Schaal_1:50

OPPERVLAKTES		
Kelder.	Ruimte.	M2
112–L 5	0.01	26,2

MATERIALEN		
	METSELWERK / KLINKERS	
	TEGELS	
	VLIJLAAG / PLAVUIZEN	
	ZAND	
	WATERDICHTHE LAAG	

ALLE MATEN IN HET WERK OP TE NEMEN OF TE CONTROLEREN
DOOR AANNEMER. LET OP! DIT IS GEEN WERKTEKENING!

ARCHITECTENKANTOOR			
T P D S			
Herstelplan werfkelders			
Onderdeel			
Overzichtstekening			
Noom			
Oudegracht aan de werf 112 - L			
Opdrachtgever			
Gemeente Utrecht			
Project nr.	24.02	Tekening nr.	-
Schaal	-	Formaat	A1
Datum van uitgifte	10-10-2024	Fase	BT
Revisie	Revisiedatum	Reden van uitgaaf	


Oudegracht aan de werf 112 - L 6

3511 AW Utrecht


Kadastrale aanduiding:
UTT00-A-3515

Perceelnummer:
3515

Oppervlakte perceel:
4590m2

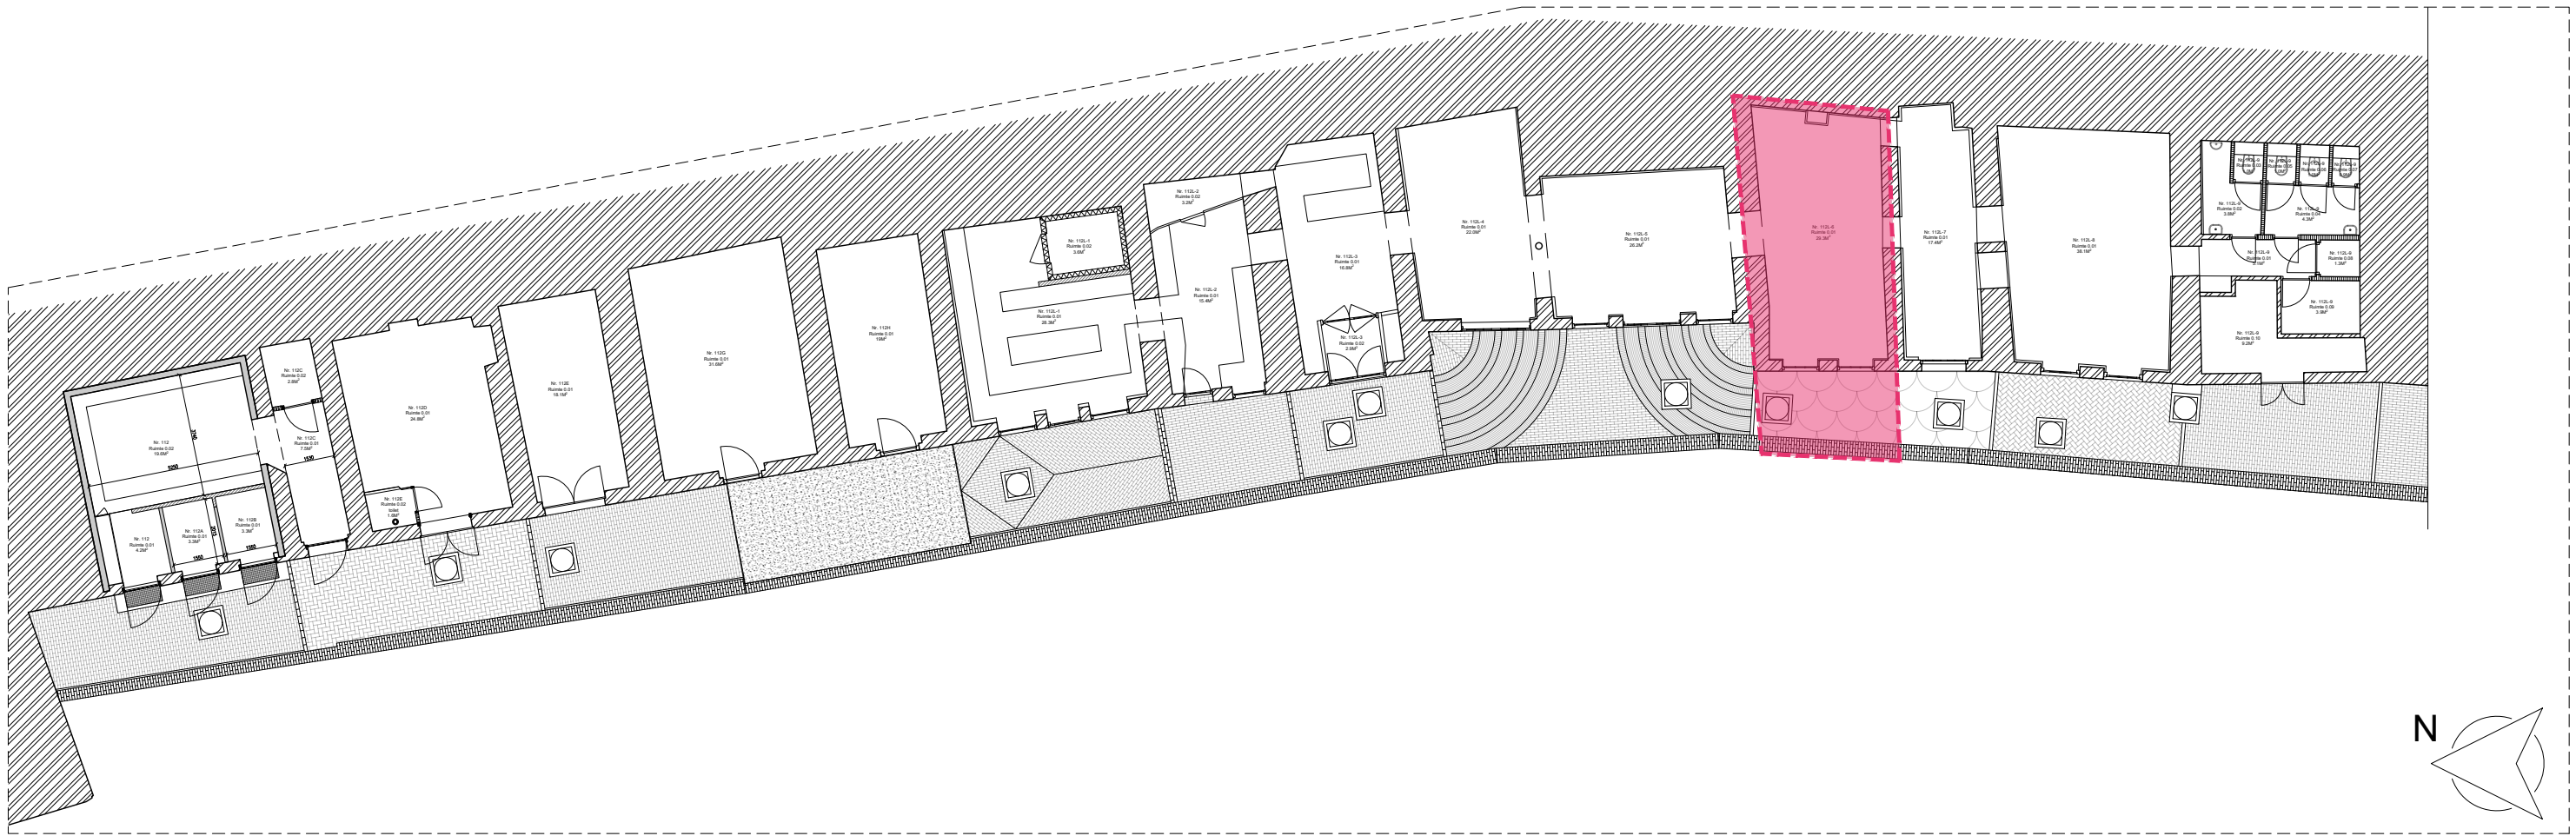


Oudegracht Rak 3: Locatieaanduiding Oudegracht 112–A–B–C

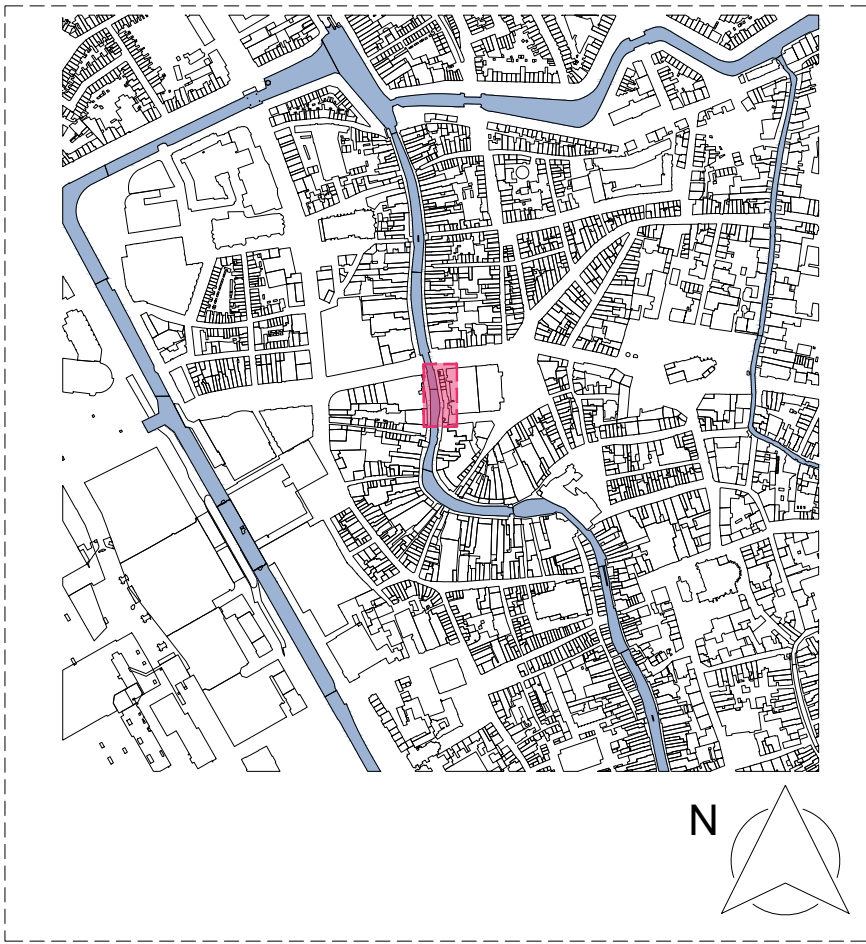


Situatie
Schaal_1:200




101: Plattegrond
Schaal_1:50

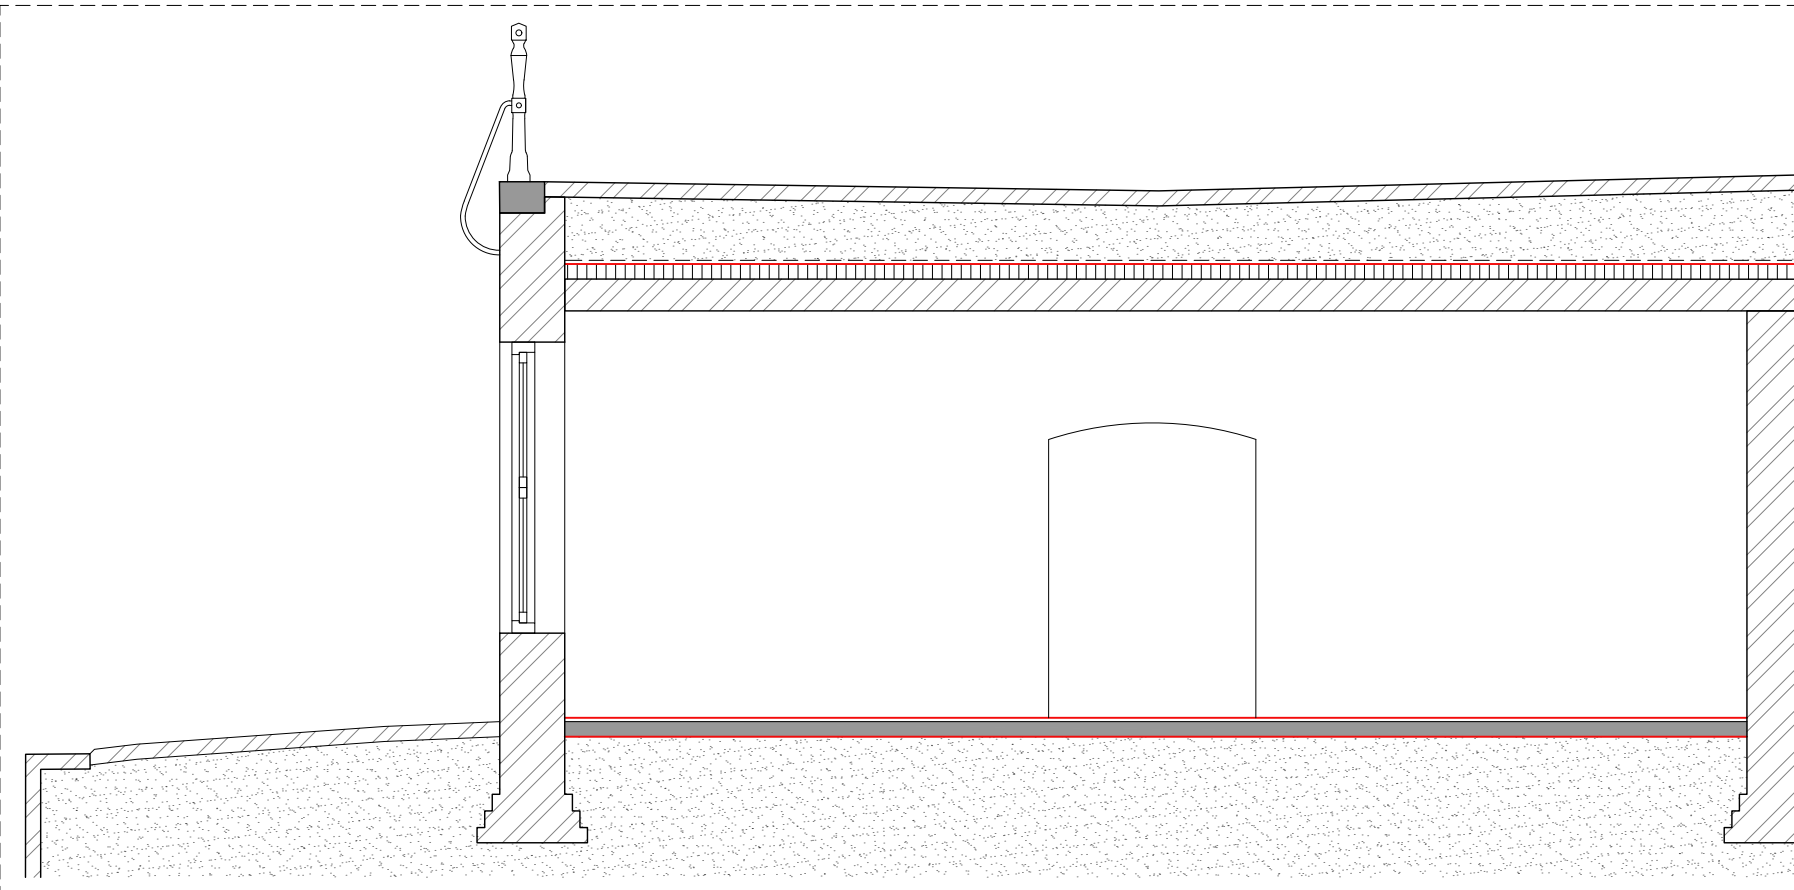


201: Doorsnede AA'
Schaal_1:50

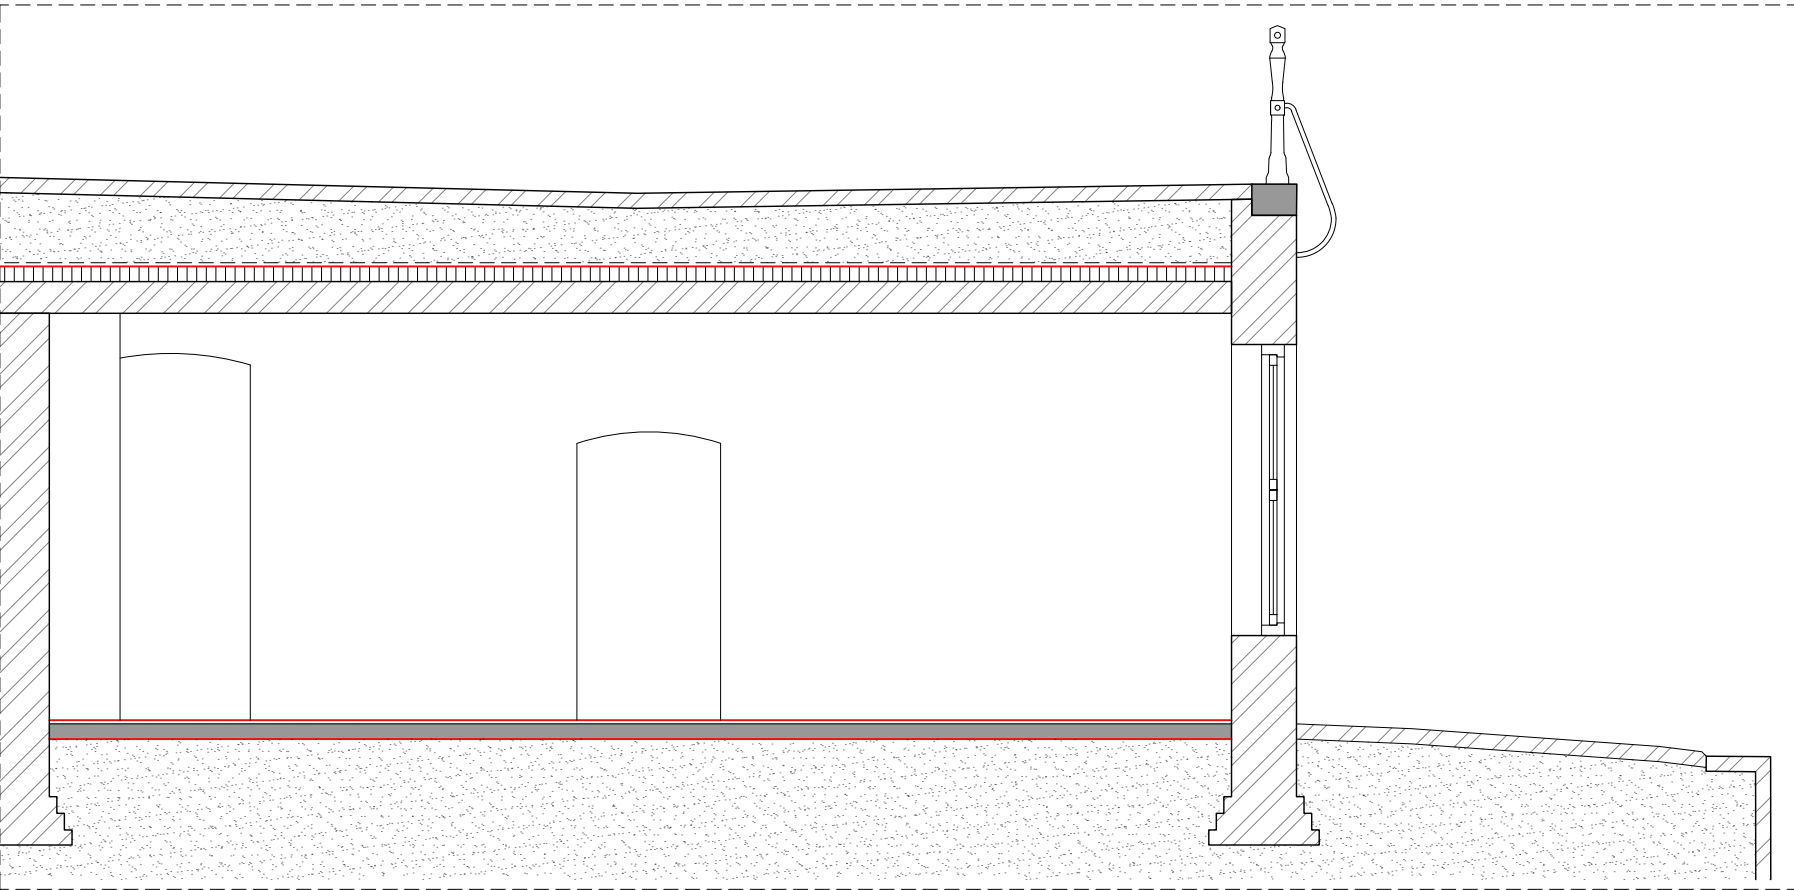


202: Doorsnede BB'
Schaal_1:50

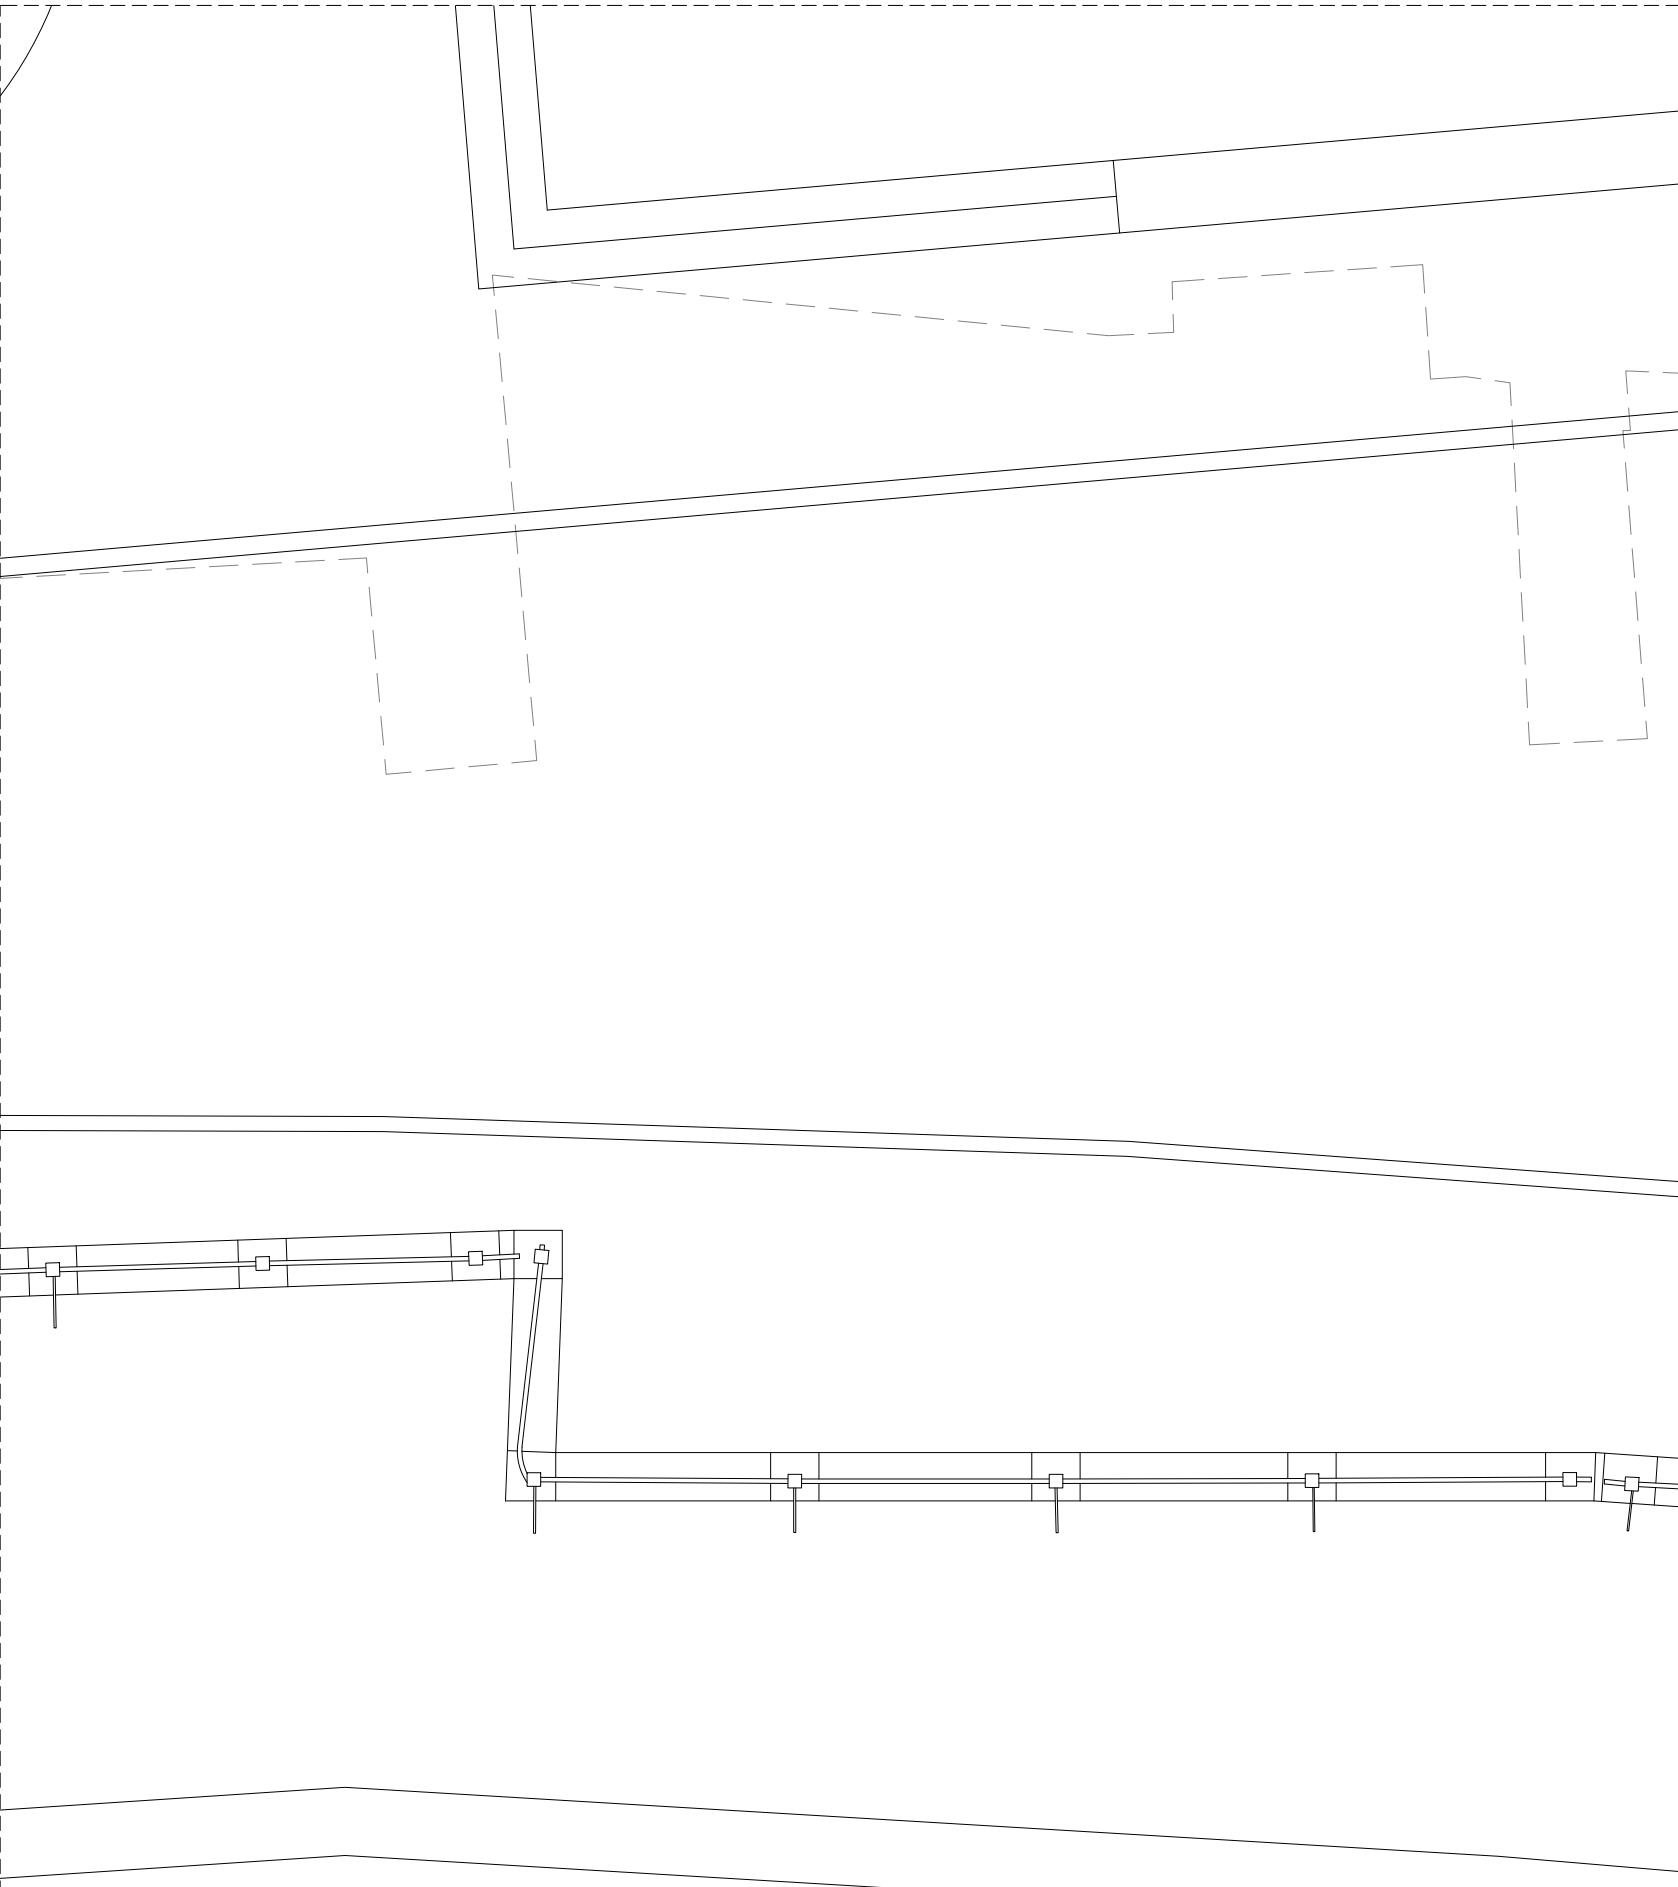

102: Plattegrond straatniveau
Schaal_1:50

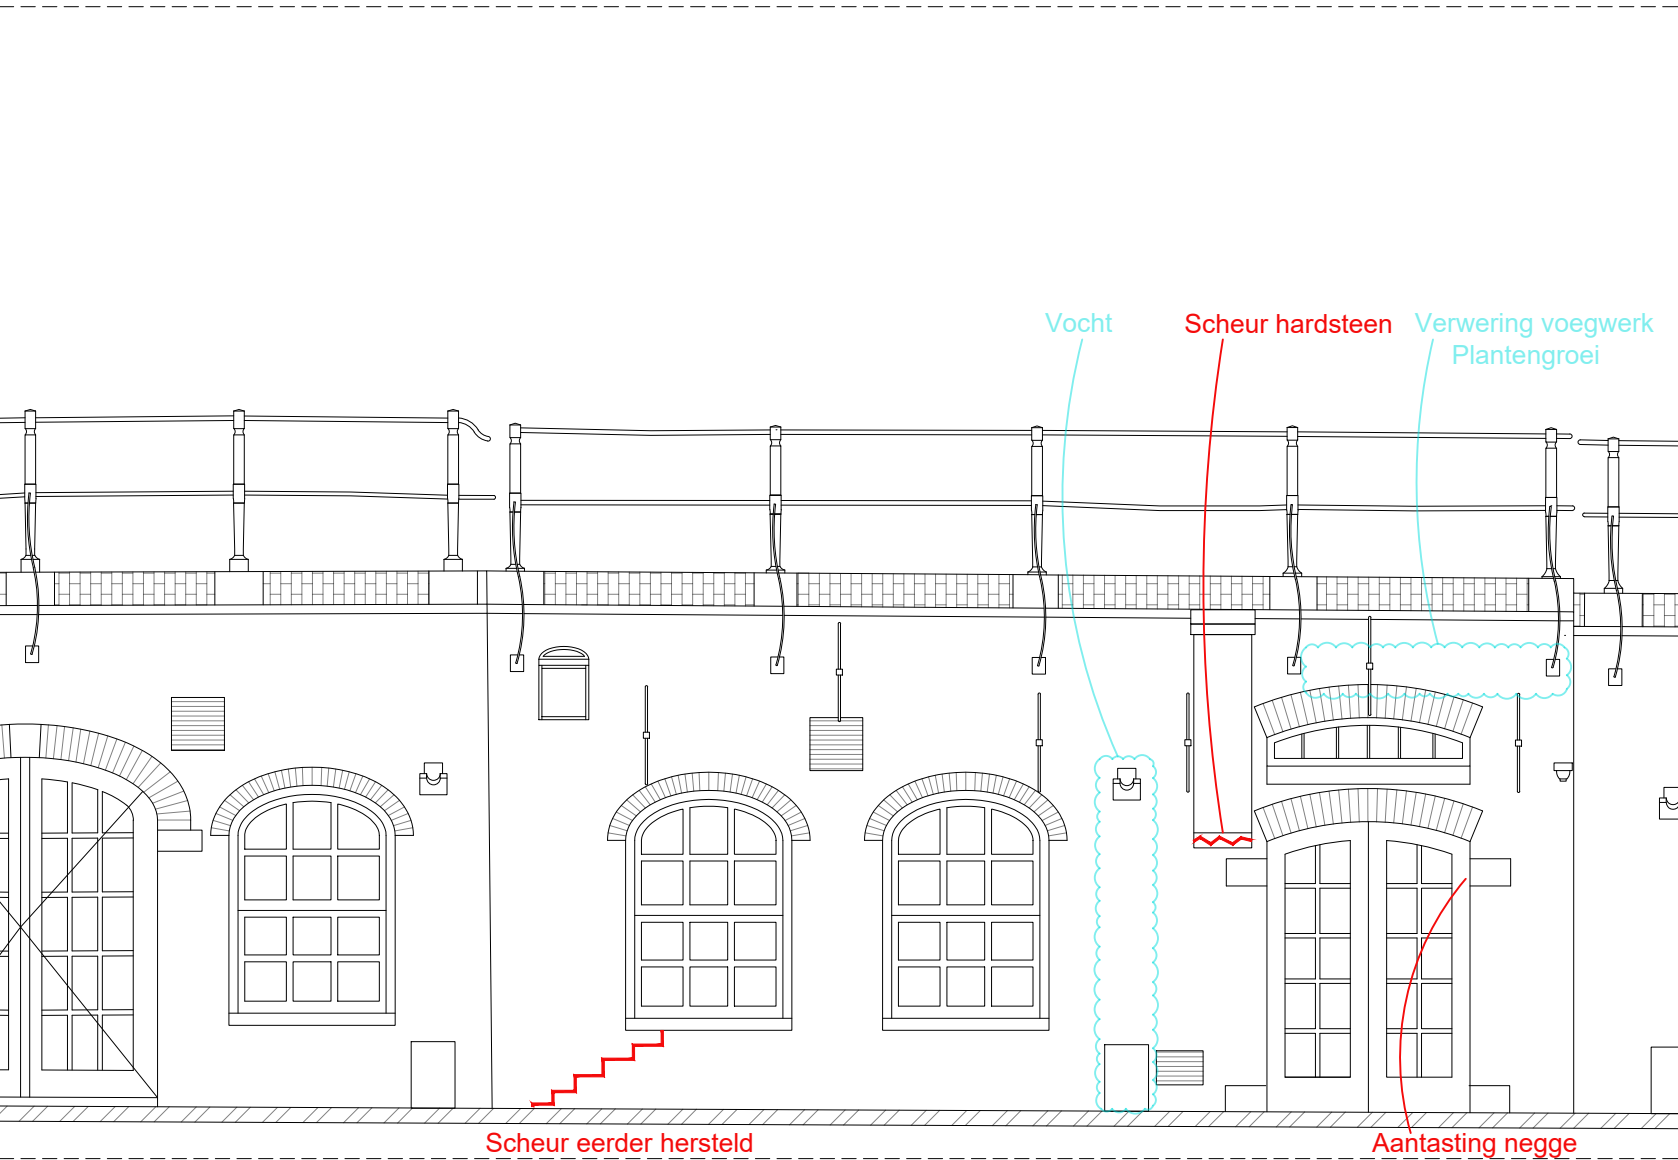

301: Aanzicht werfmuur
Schaal_1:50

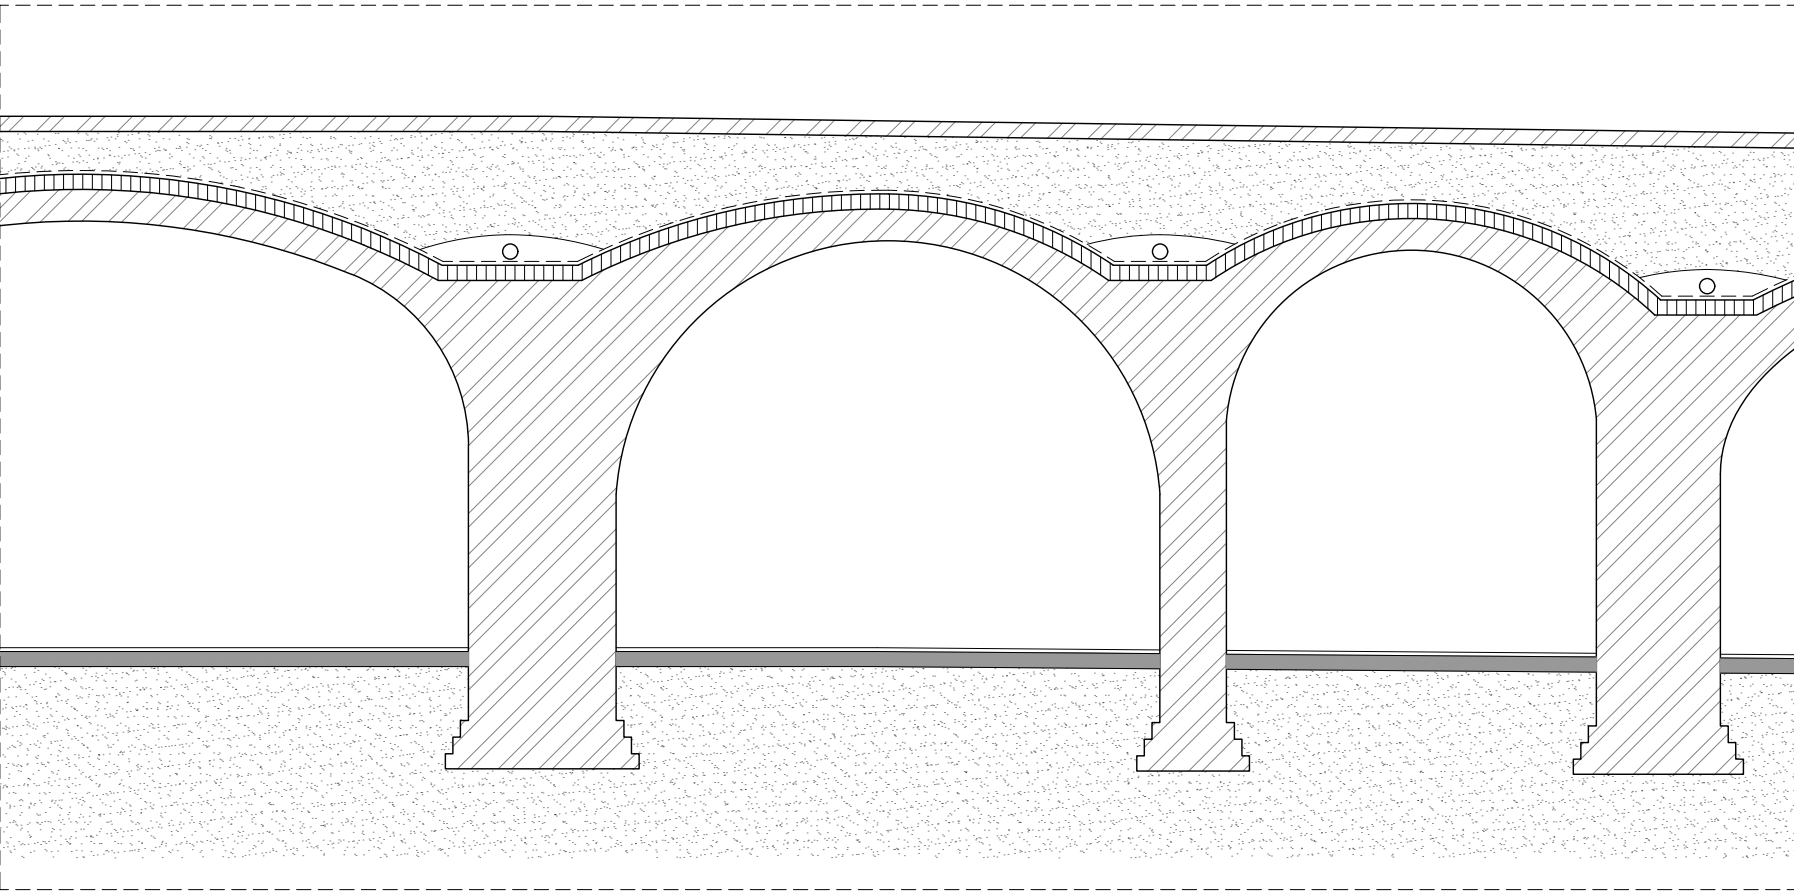

203: Doorsnede CC'
Schaal_1:50

OPPERVLAKTES		
Kelder.	Ruimte.	M2
112–L 6	0.01	29,3

MATERIALEN			
	METSELWERK / KLINKERS		
	TEGELS		
	VLIJLAAG / PLAVUIZEN		
	ZAND		
	WATERDICHTHE LAAG		

ALLE MATEN IN HET WERK OP TE NEMEN OF TE CONTROLEREN
DOOR AANNEMER. LET OP! DIT IS GEEN WERKTEKENING!

ARCHITECTENKANTOOR			
T P D S			
Project			
Herstelplan werfkelders			
Onderdeel			
Overzichtstekening			
Naam			
Oudegracht aan de werf 112 - L			
Opdrachtgever			
Gemeente Utrecht			
Project nr.	24.02	Tekening nr.	-
Schaal	-	Formaat	A1
Datum van uitgifte		Fase	BT
10-10-2024			
Revisie	Revisiedatum	Reden van uitgaaf	


Oudegracht aan de werf 112 - L 7

3511 AW Utrecht


Kadastrale aanduiding:
UTT00-A-3515

Perceelnummer:
3515


Oppervlakte perceel:
4590m2

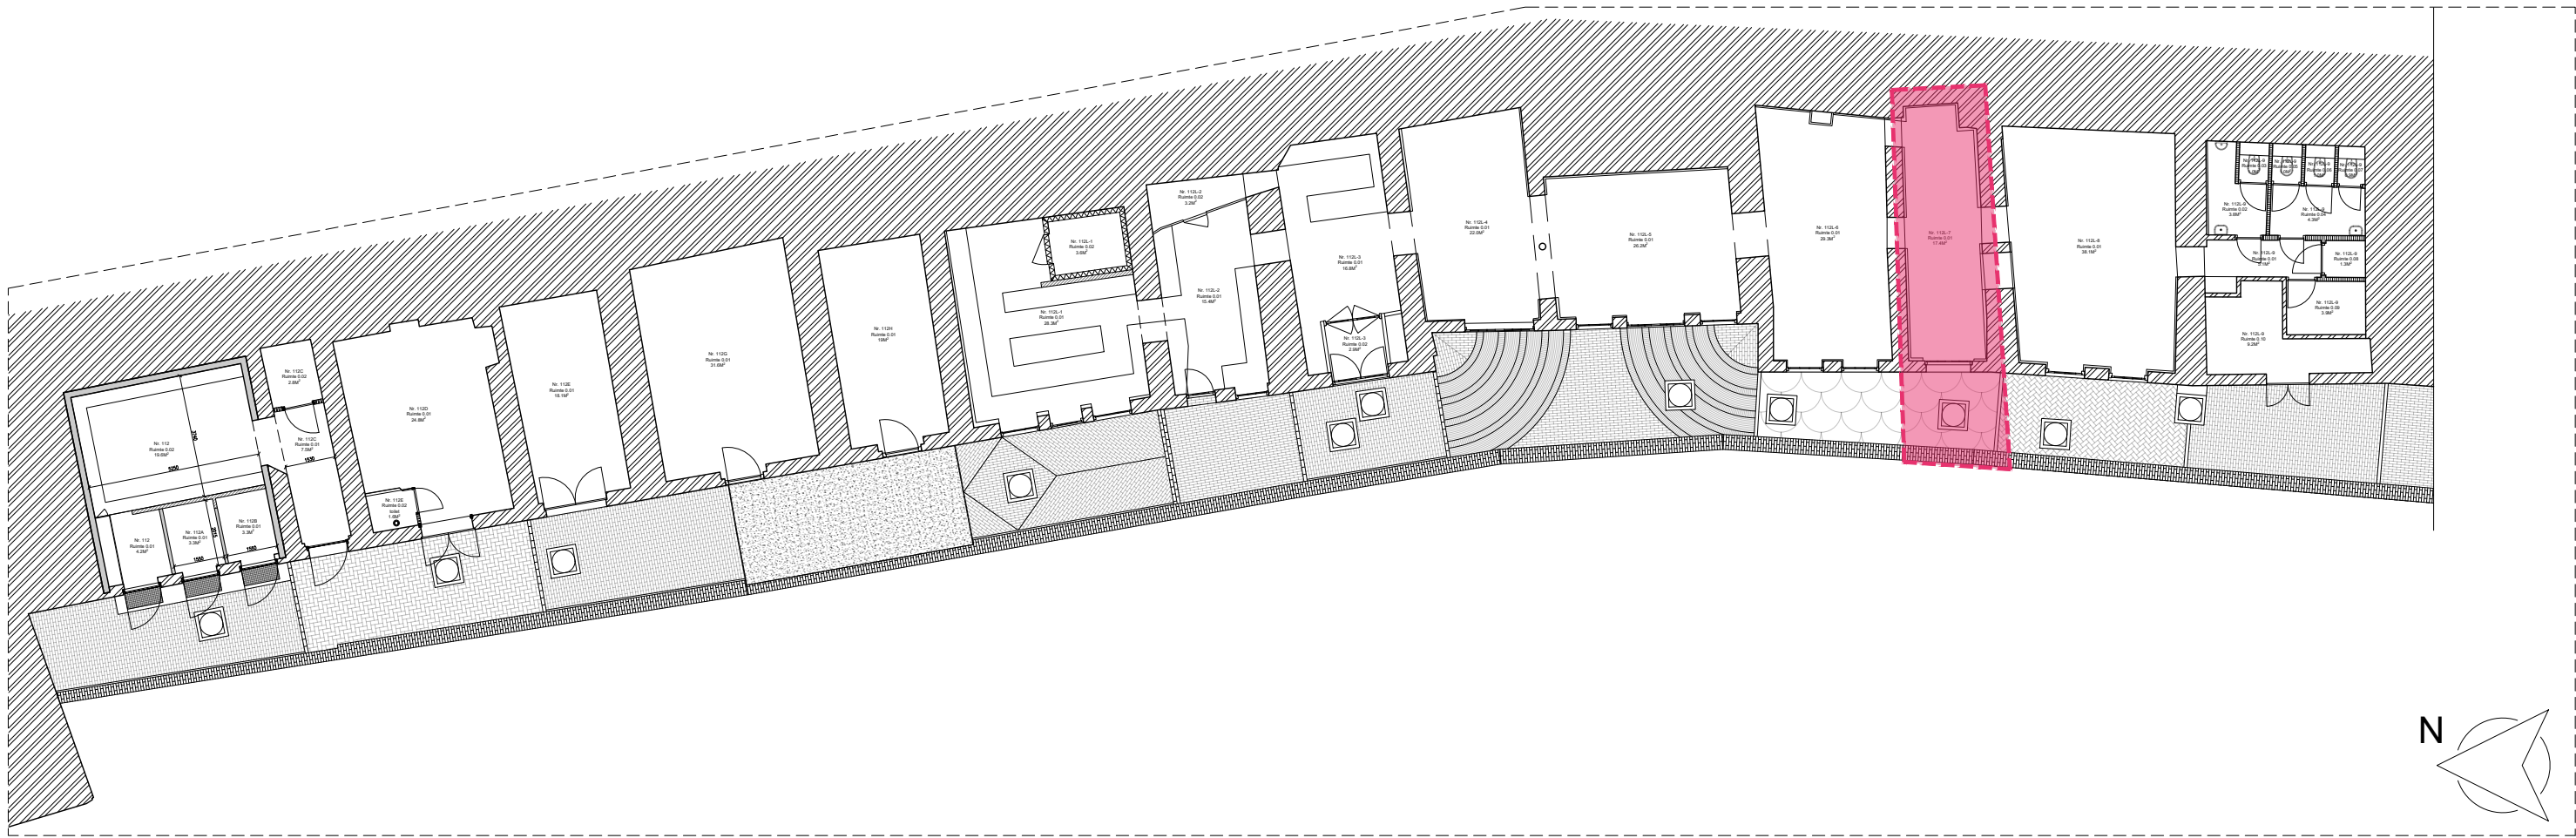


Oudegracht Rak 3: Locatieaanduiding Oudegracht 112-A-B-C

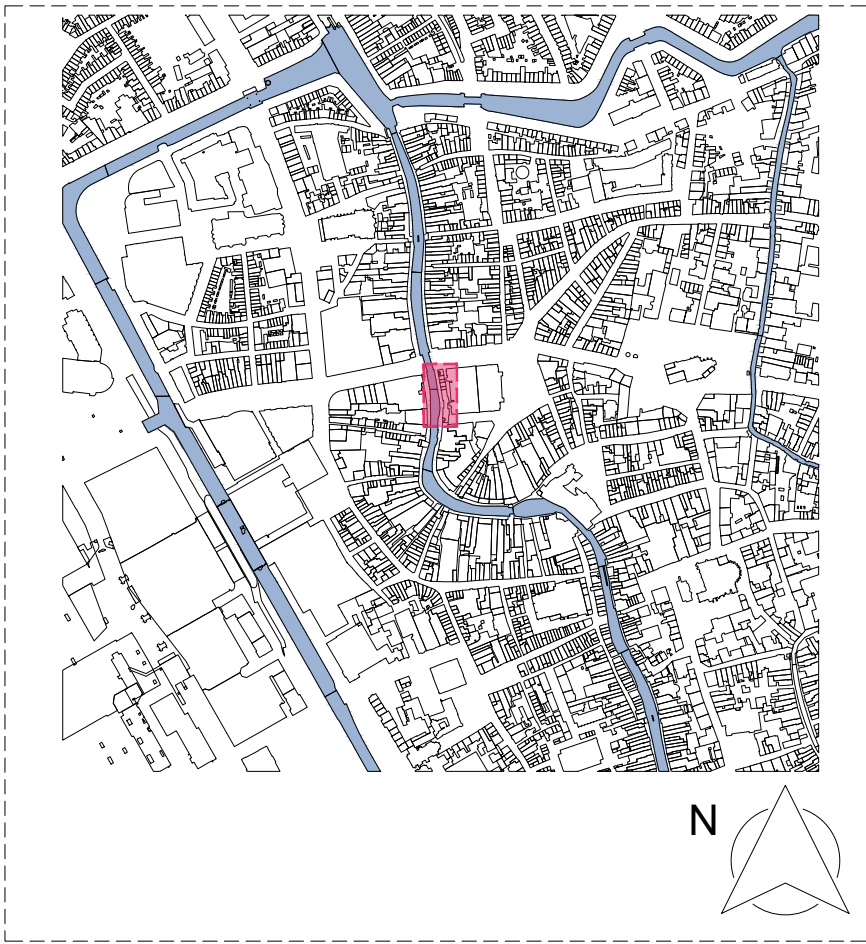


Situatie
Schaal_1:200

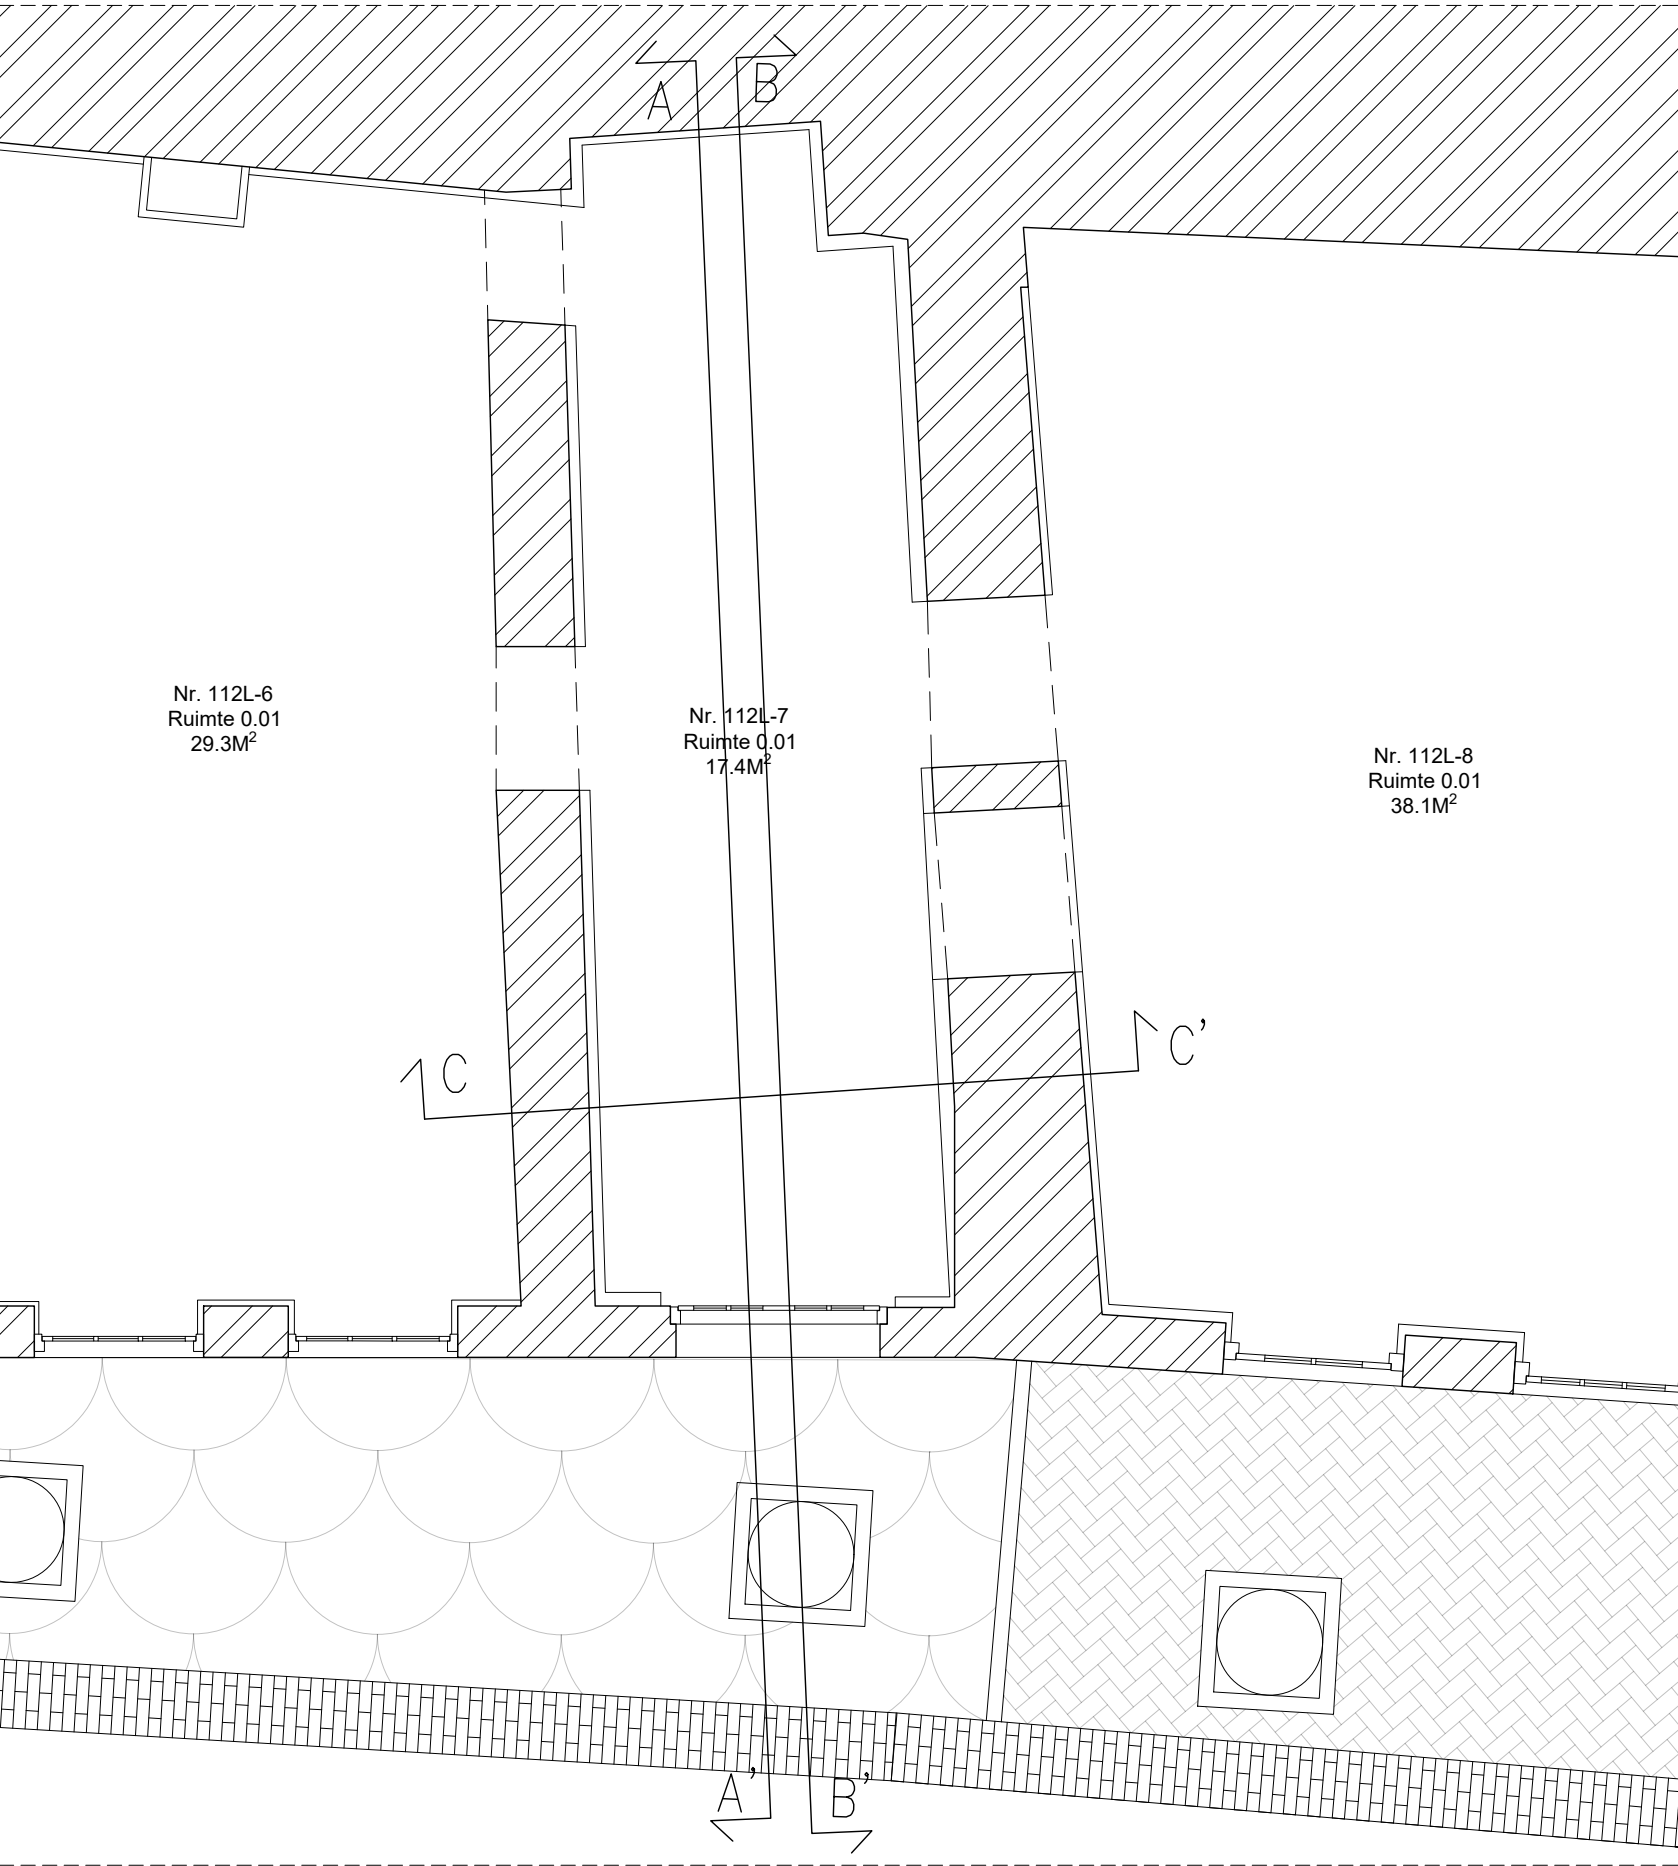


101: Plattegrond
Schaal_1:50

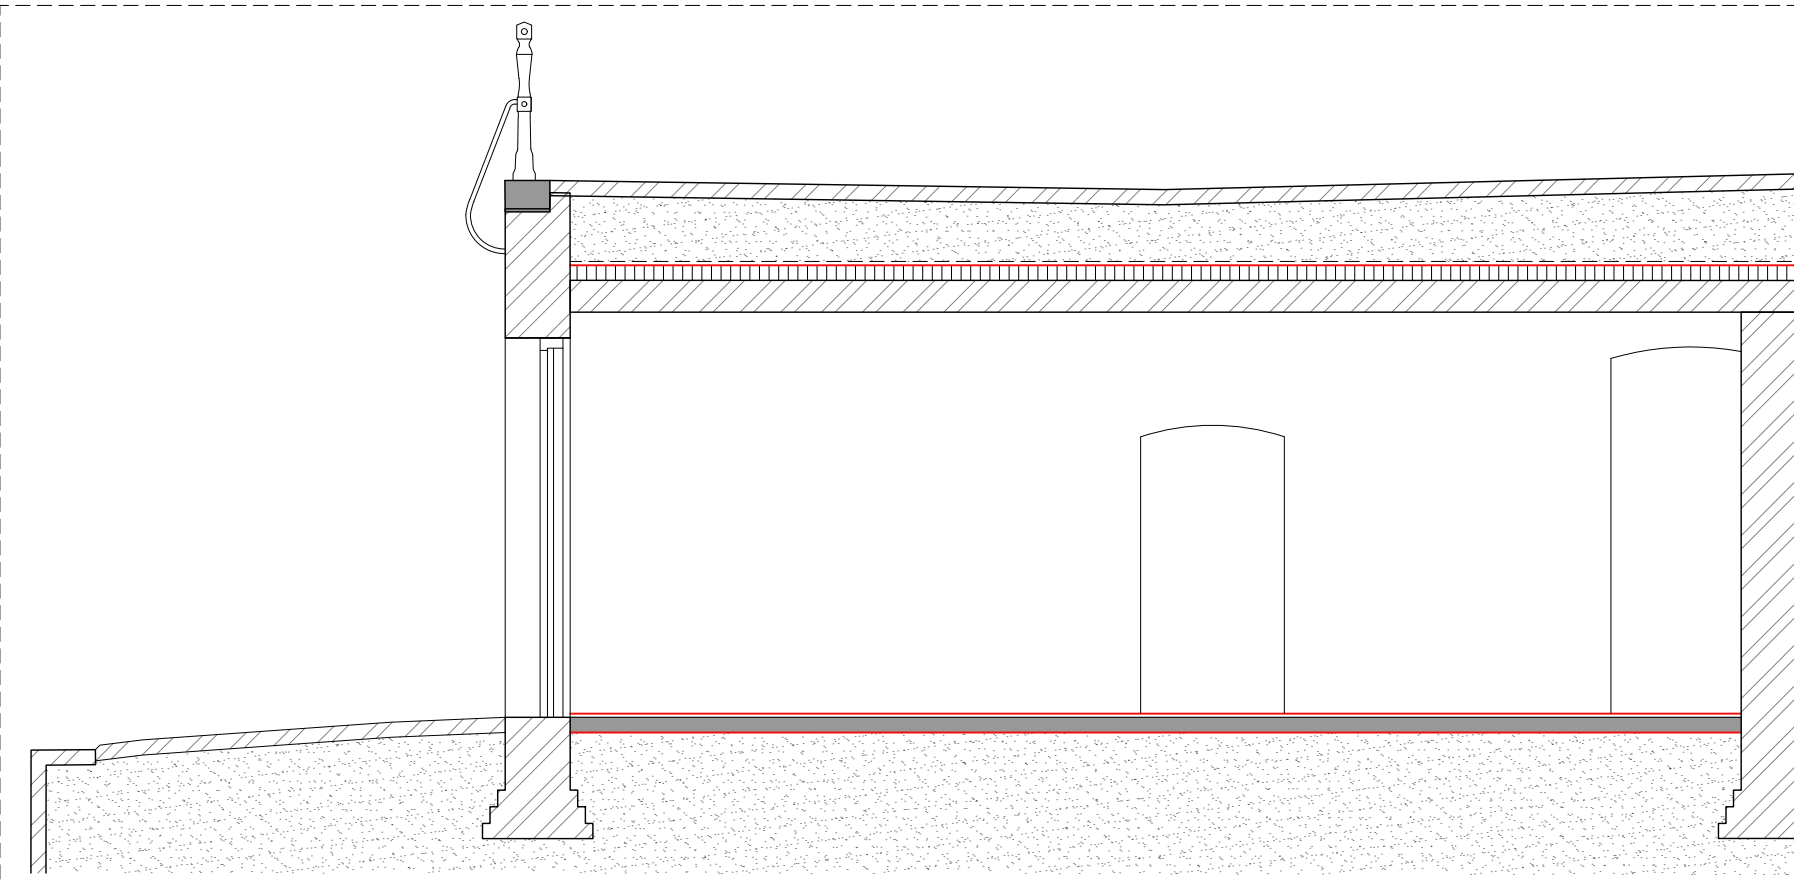


201: Doorsnede AA'
Schaal_1:50

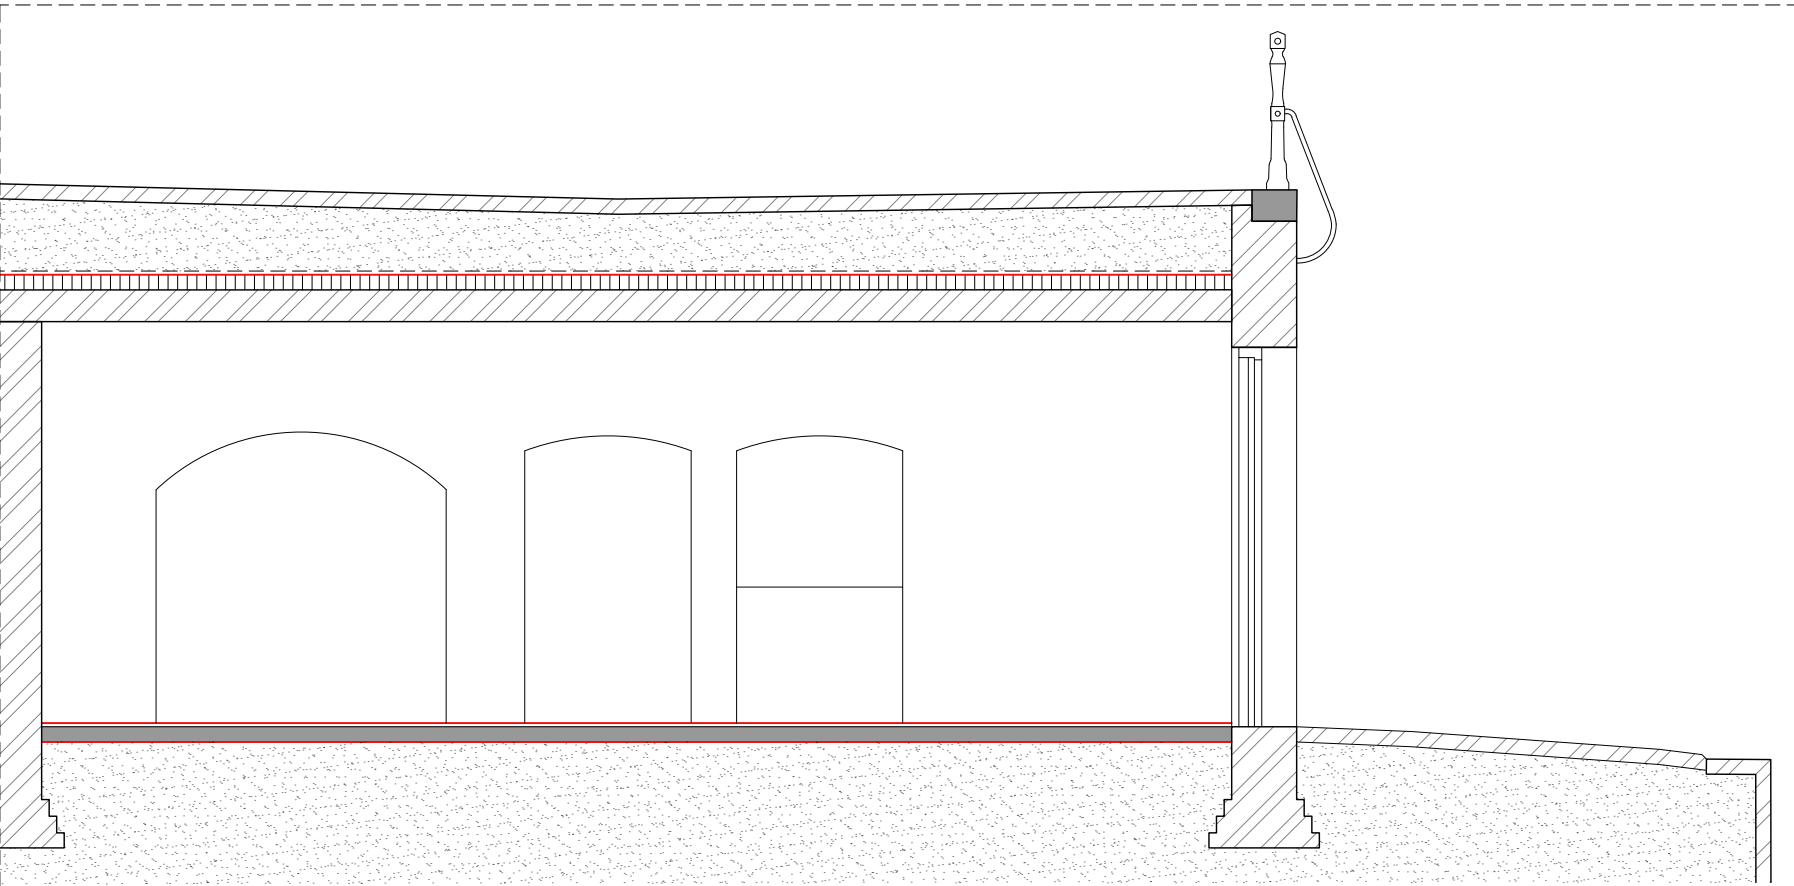


202: Doorsnede BB'
Schaal_1:50

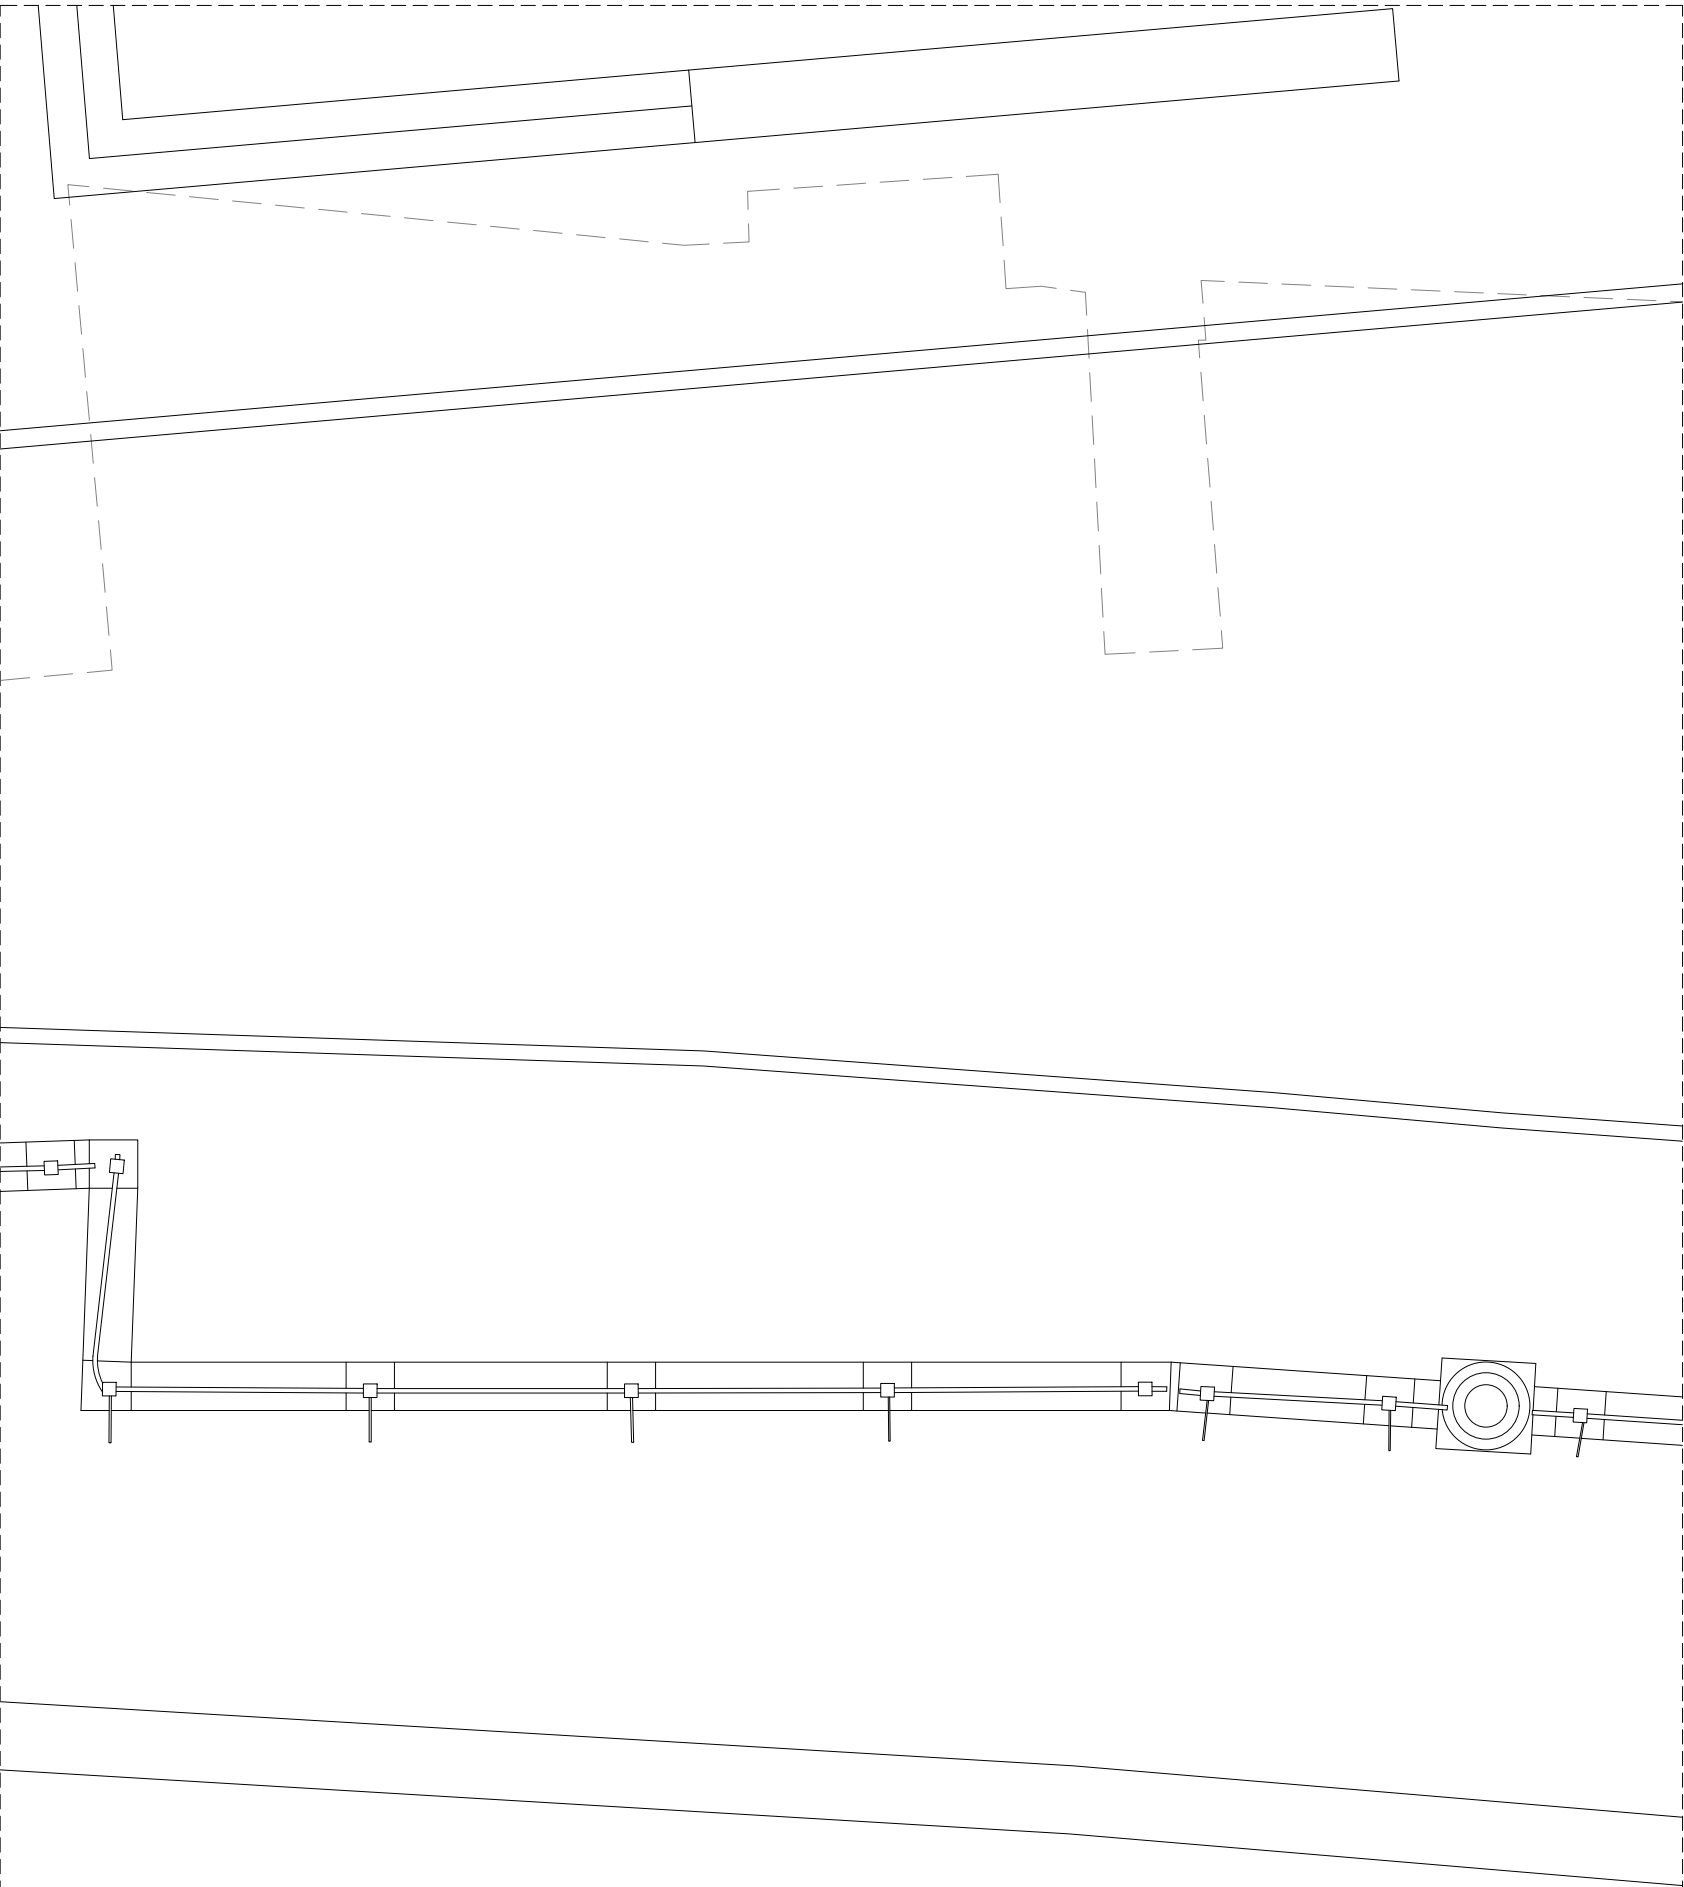

102: Plattegrond straatniveau
Schaal_1:50

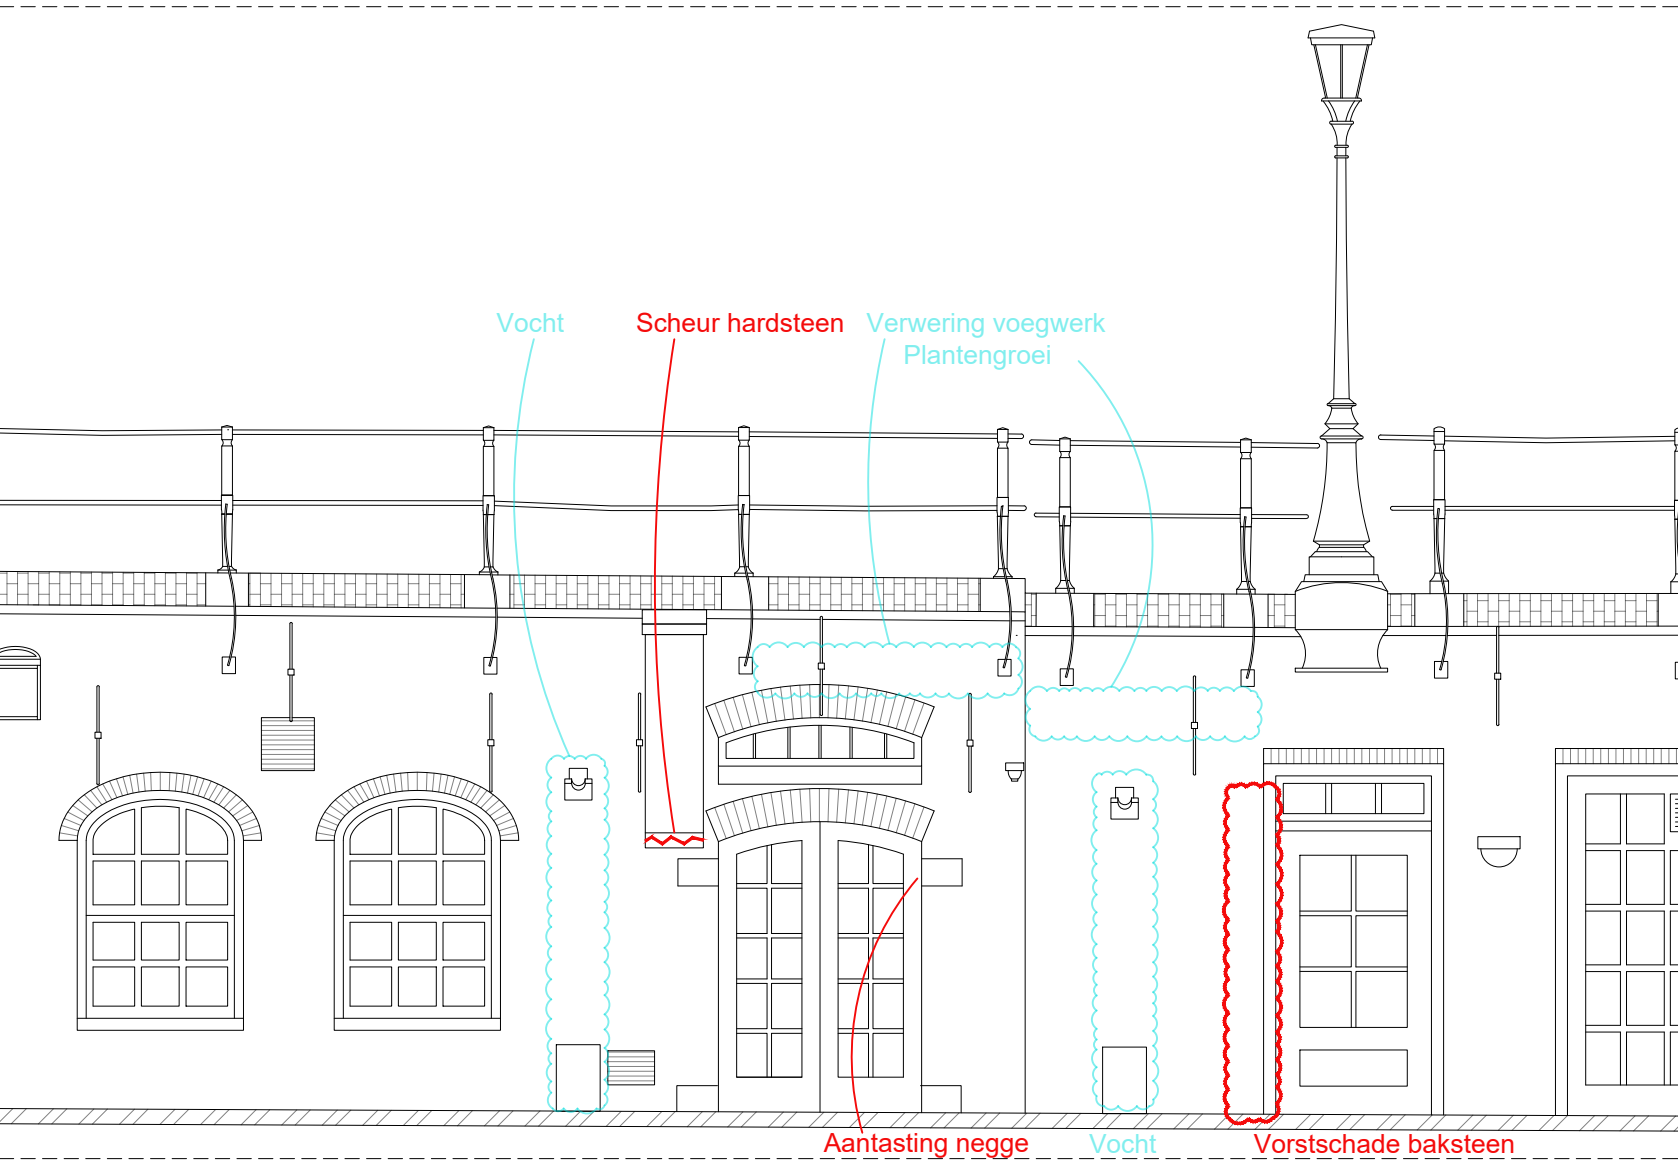

301: Aanzicht werfmuur
Schaal_1:50

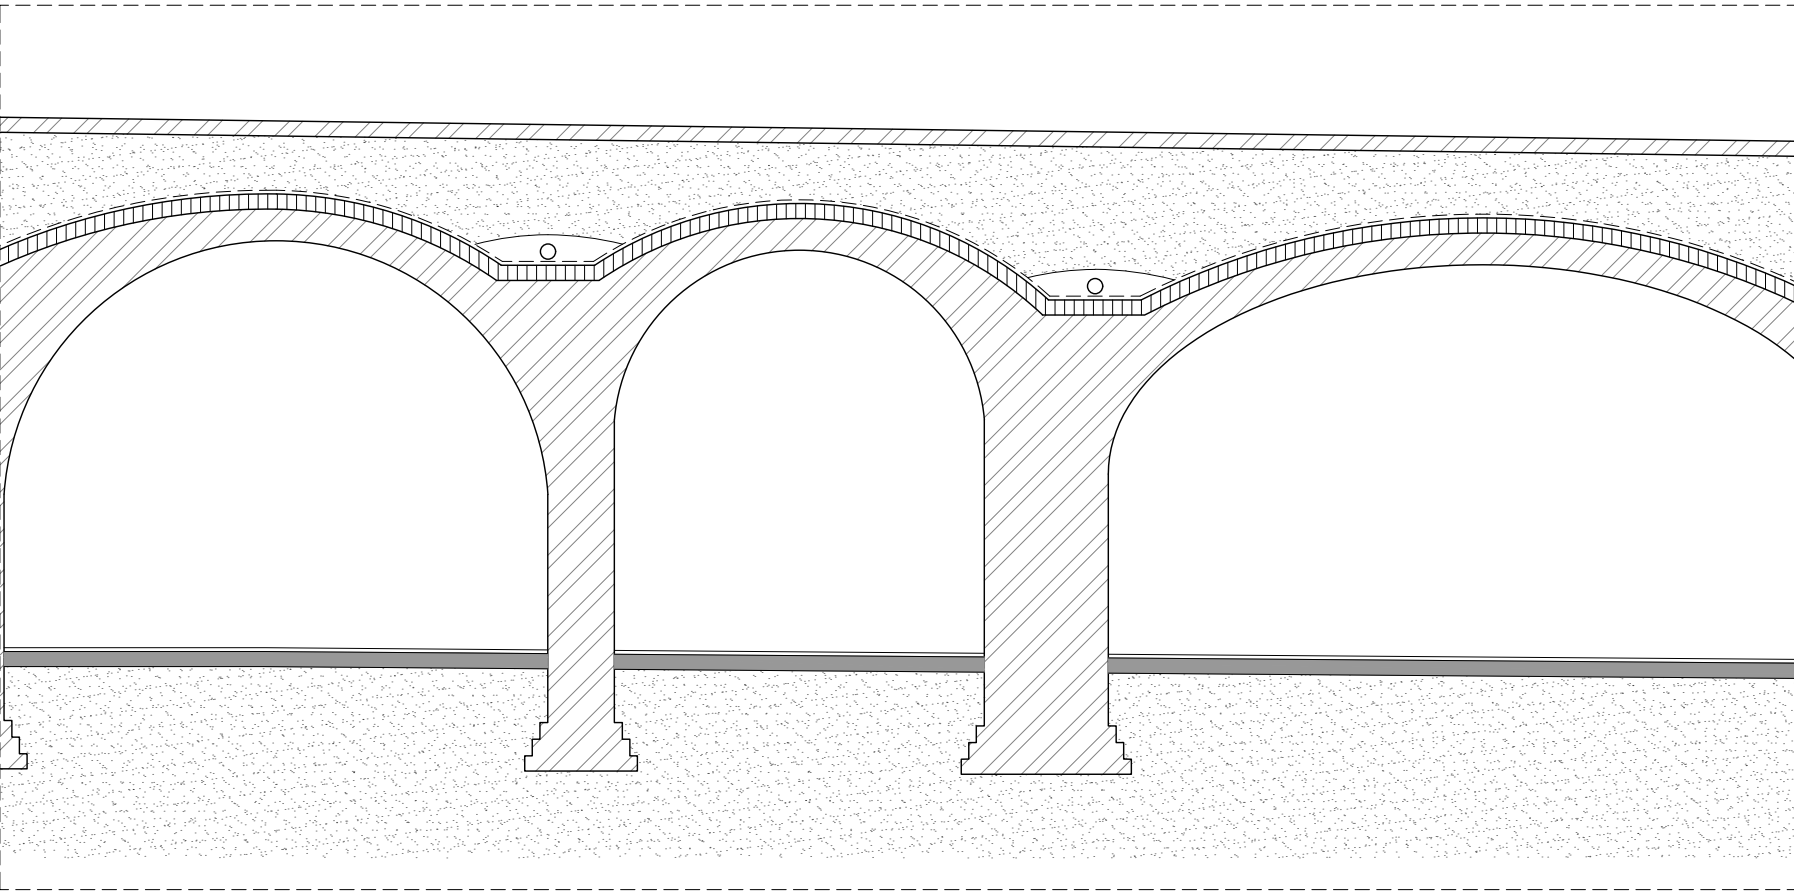

203: Doorsnede CC'
Schaal_1:50

OPPERVLAKTES		
Kelder.	Ruimte.	M2
112-L 7	0.01	17,4

MATERIALEN		
	METSSELWERK / KLINKERS	
	TEGELS	
	VLIJLAAG / PLAVUIZEN	
	ZAND	
	WATERDICHTHE LAAG	

ALLE MATEN IN HET WERK OP TE NEMEN OF TE CONTROLEREN
DOOR AANNEMER. LET OP! DIT IS GEEN WERKTEKENING!

ARCHITECTENKANTOOR		
T P D S		
Project		
Herstelplan werfkelders		
Onderdeel		
Overzichtstekening		
Naam		
Oudegracht aan de werf 112 - L		
Opdrachtgever		
Gemeente Utrecht		
Project nr.	24.02	Tekening nr.
Schaal	-	Formaat A1
Datum van uitgifte	10-10-2024	Fase BT
Revisie	Revisiedatum	Reden van uitgaaf


Oudegracht aan de werf 112 - L 8

3511 AW Utrecht


Kadastrale aanduiding:
UTT00-A-3515

Perceelnummer:
3515


Oppervlakte perceel:
4590m2

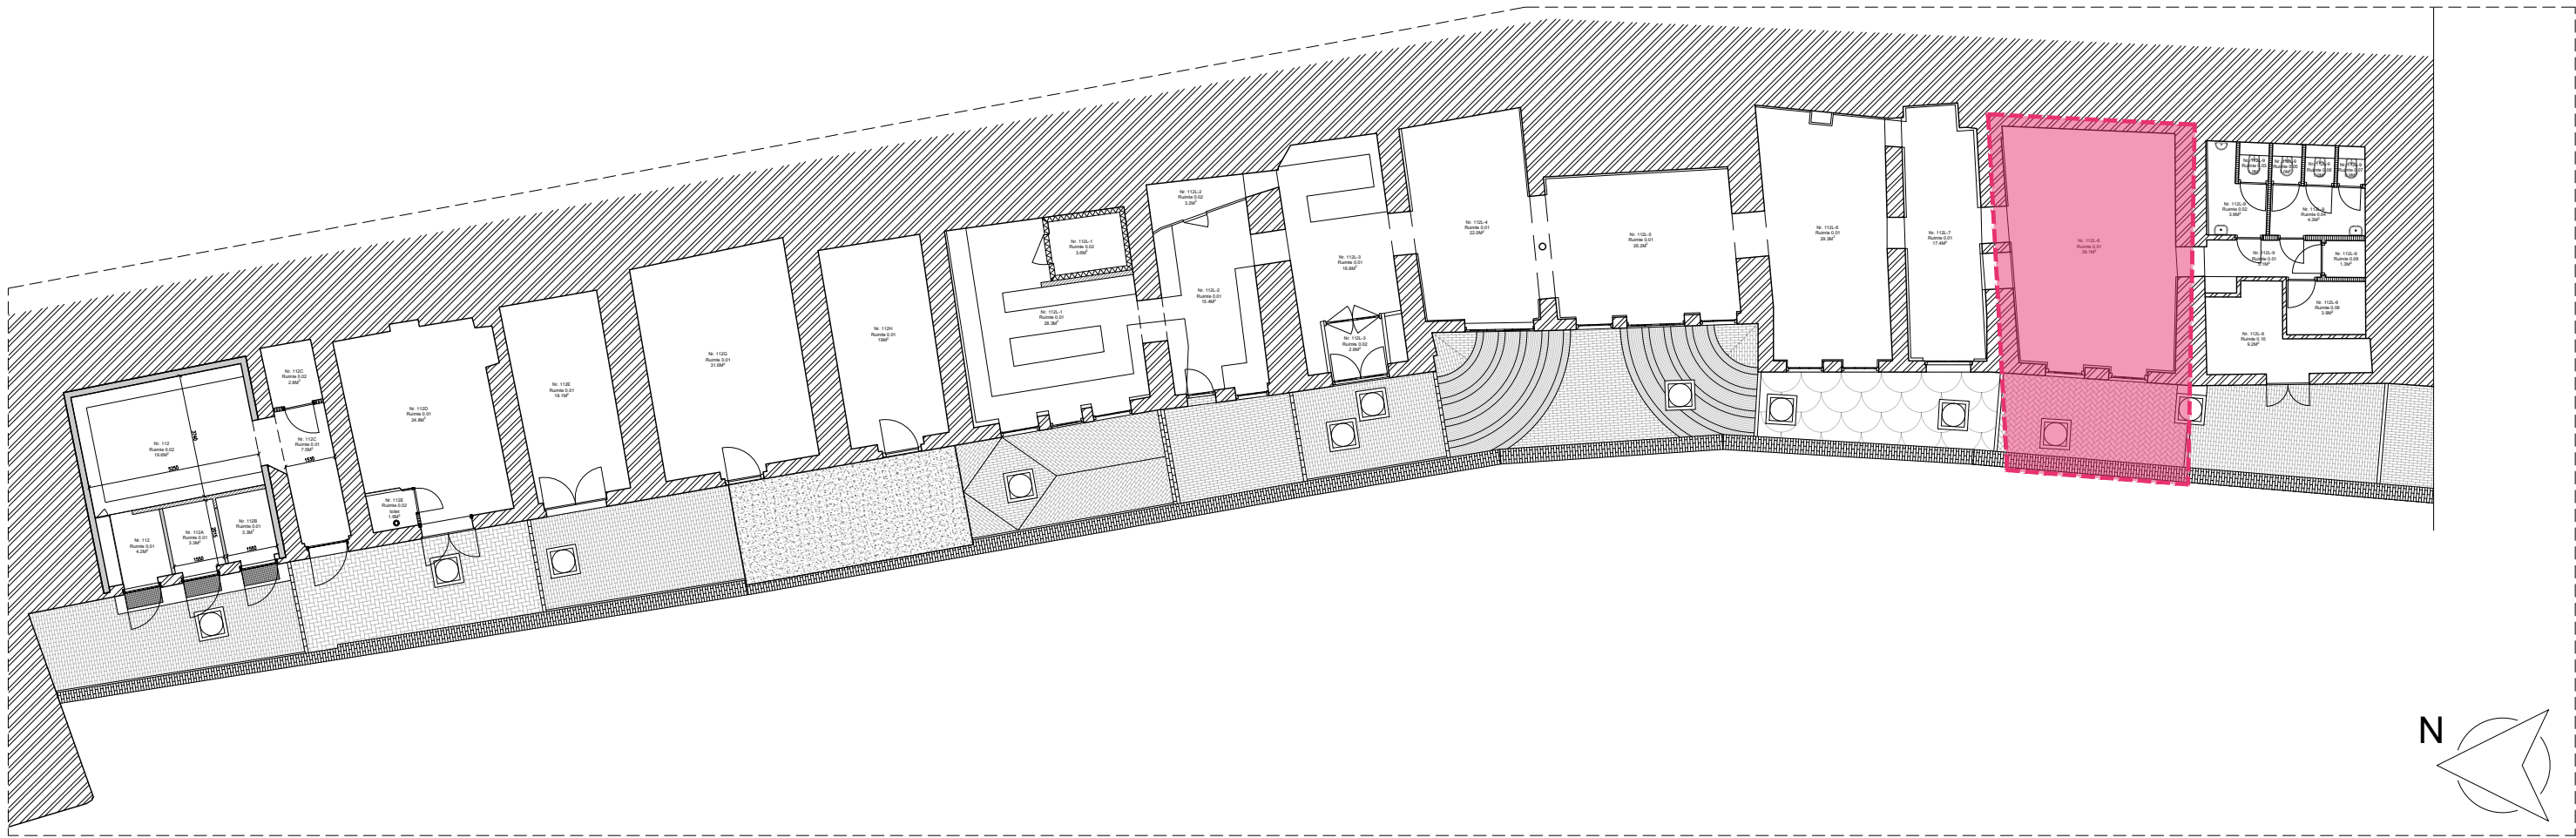


Oudegracht Rak 3: Locatieaanduiding Oudegracht 112-A-B-C

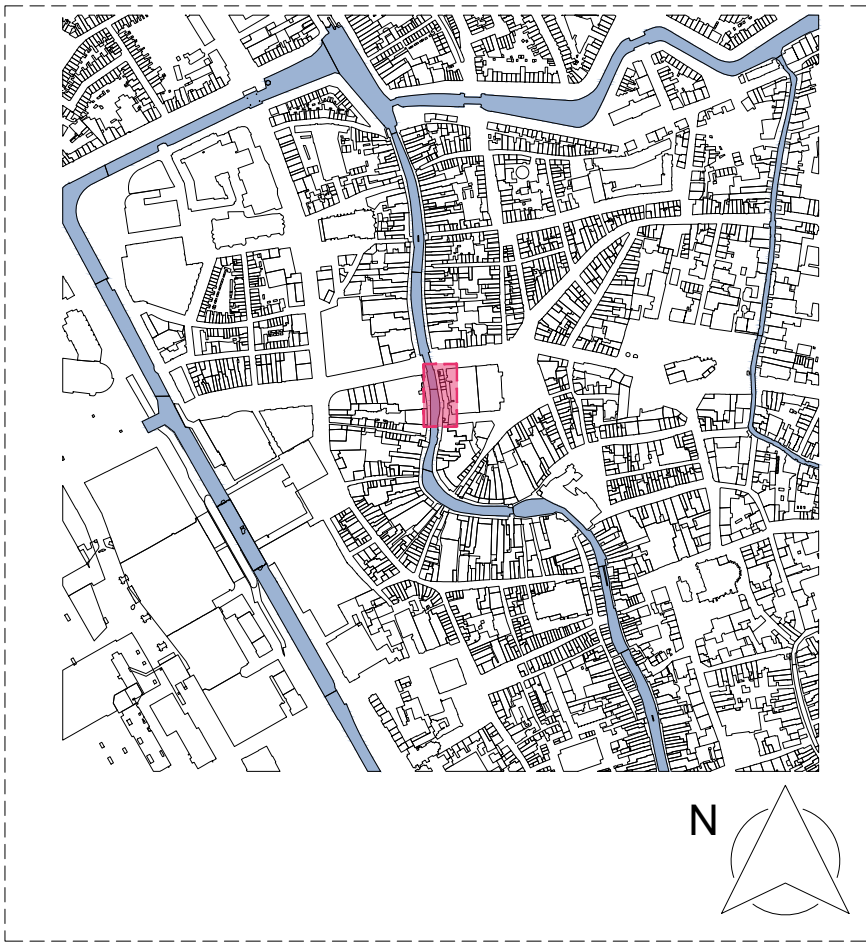


Situatie
Schaal_1:200

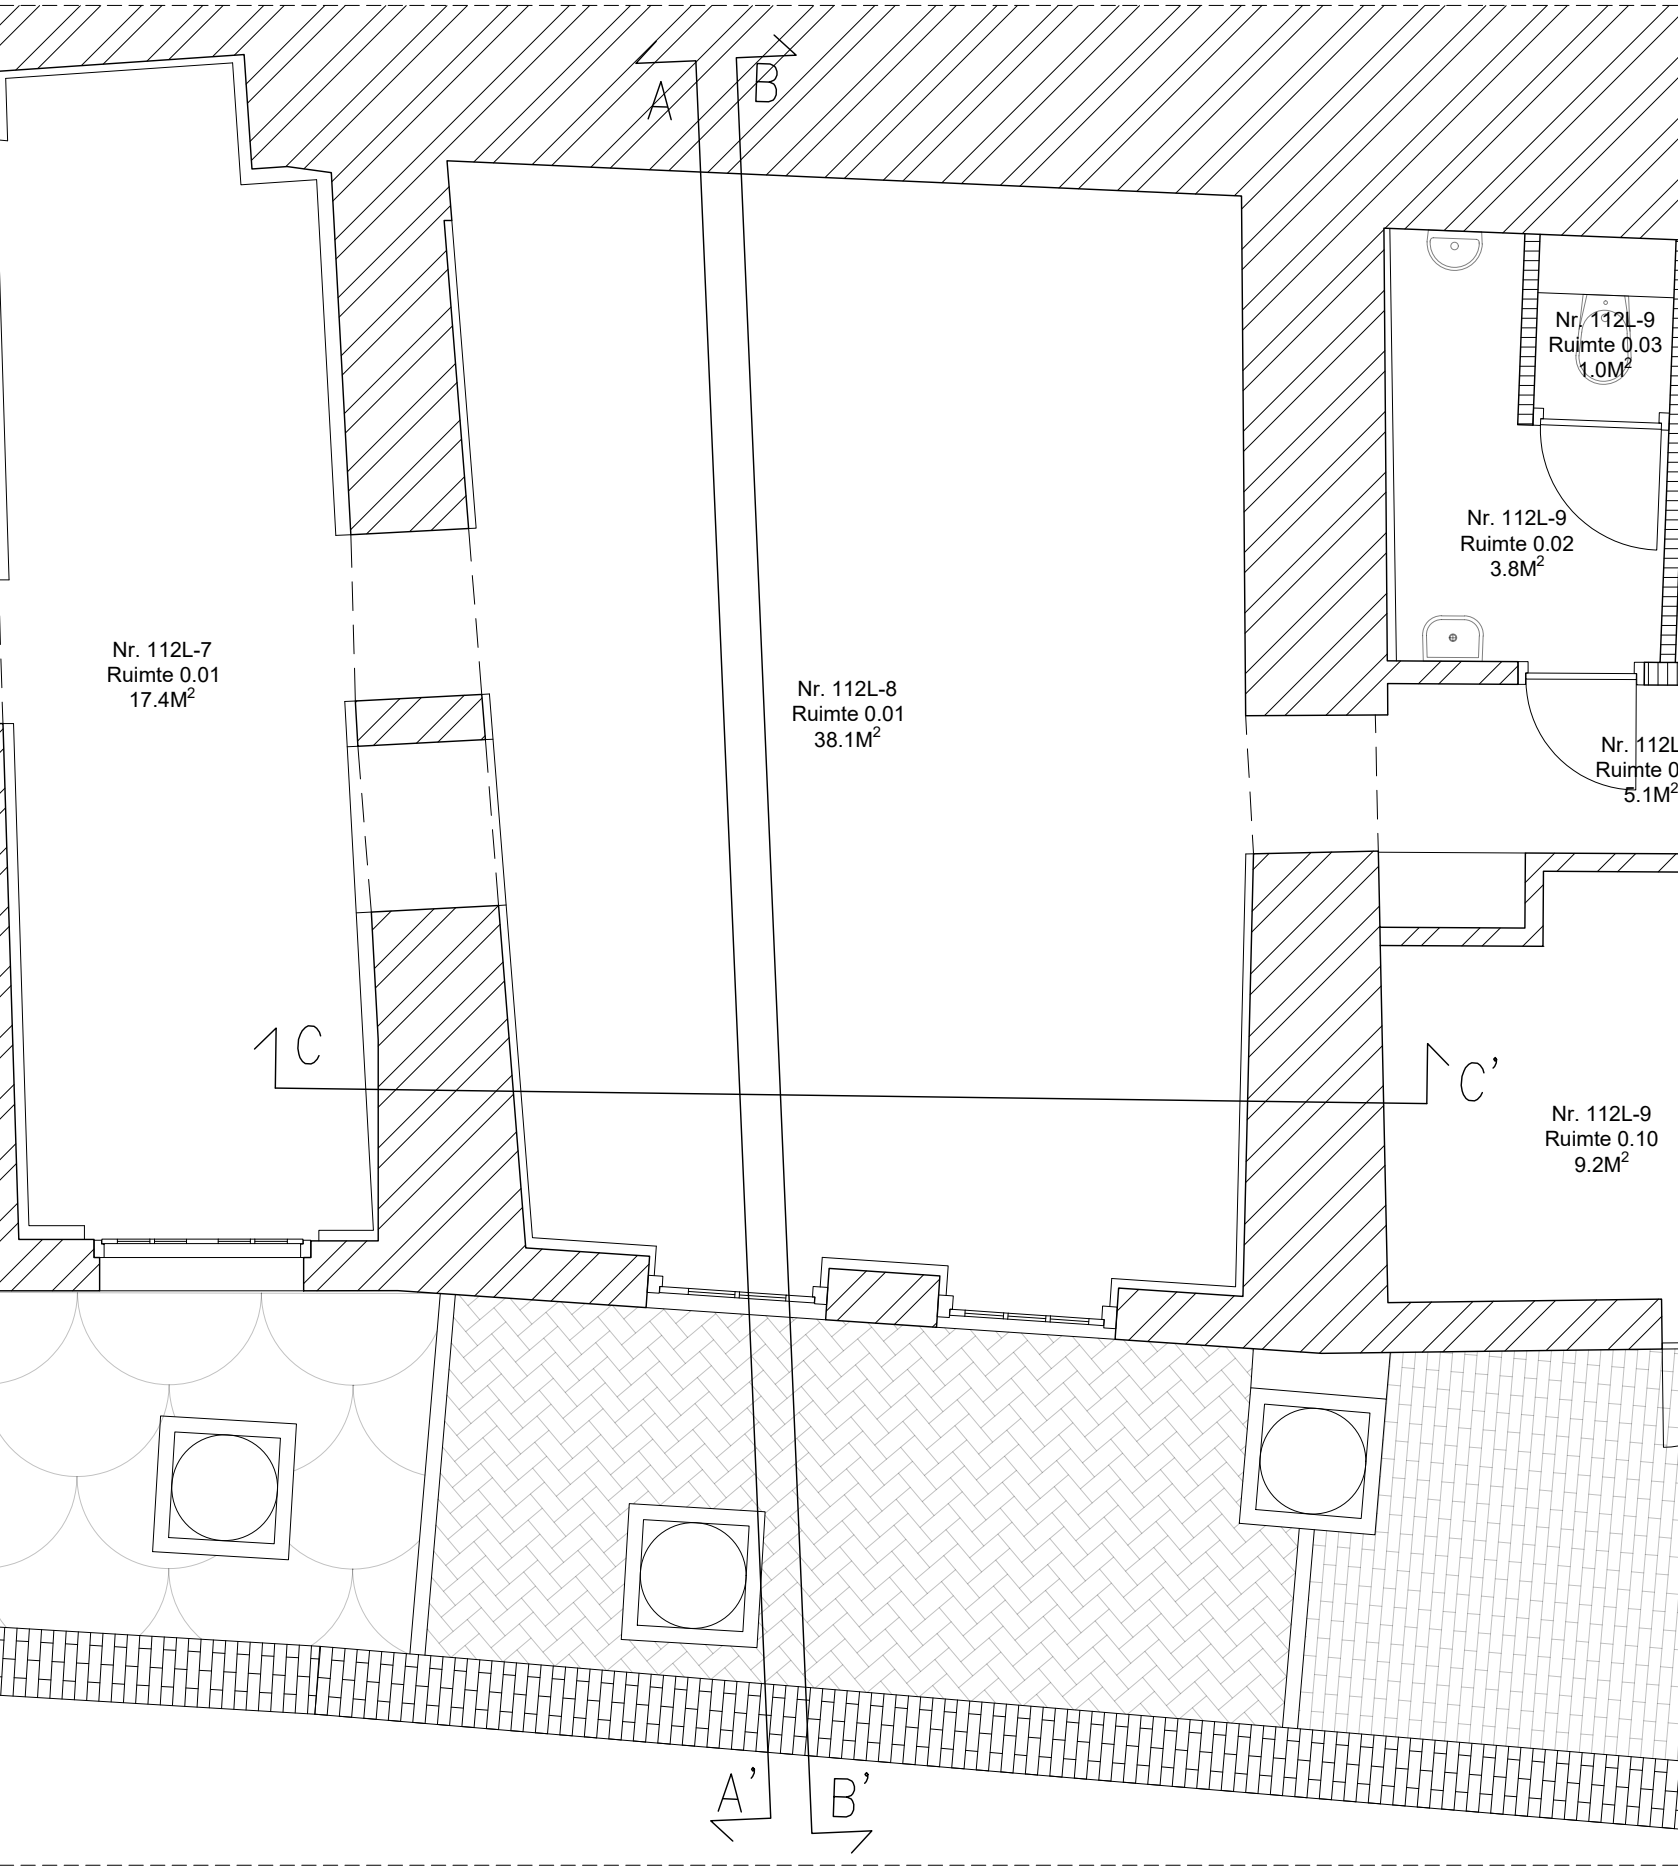


101: Plattegrond
Schaal_1:50

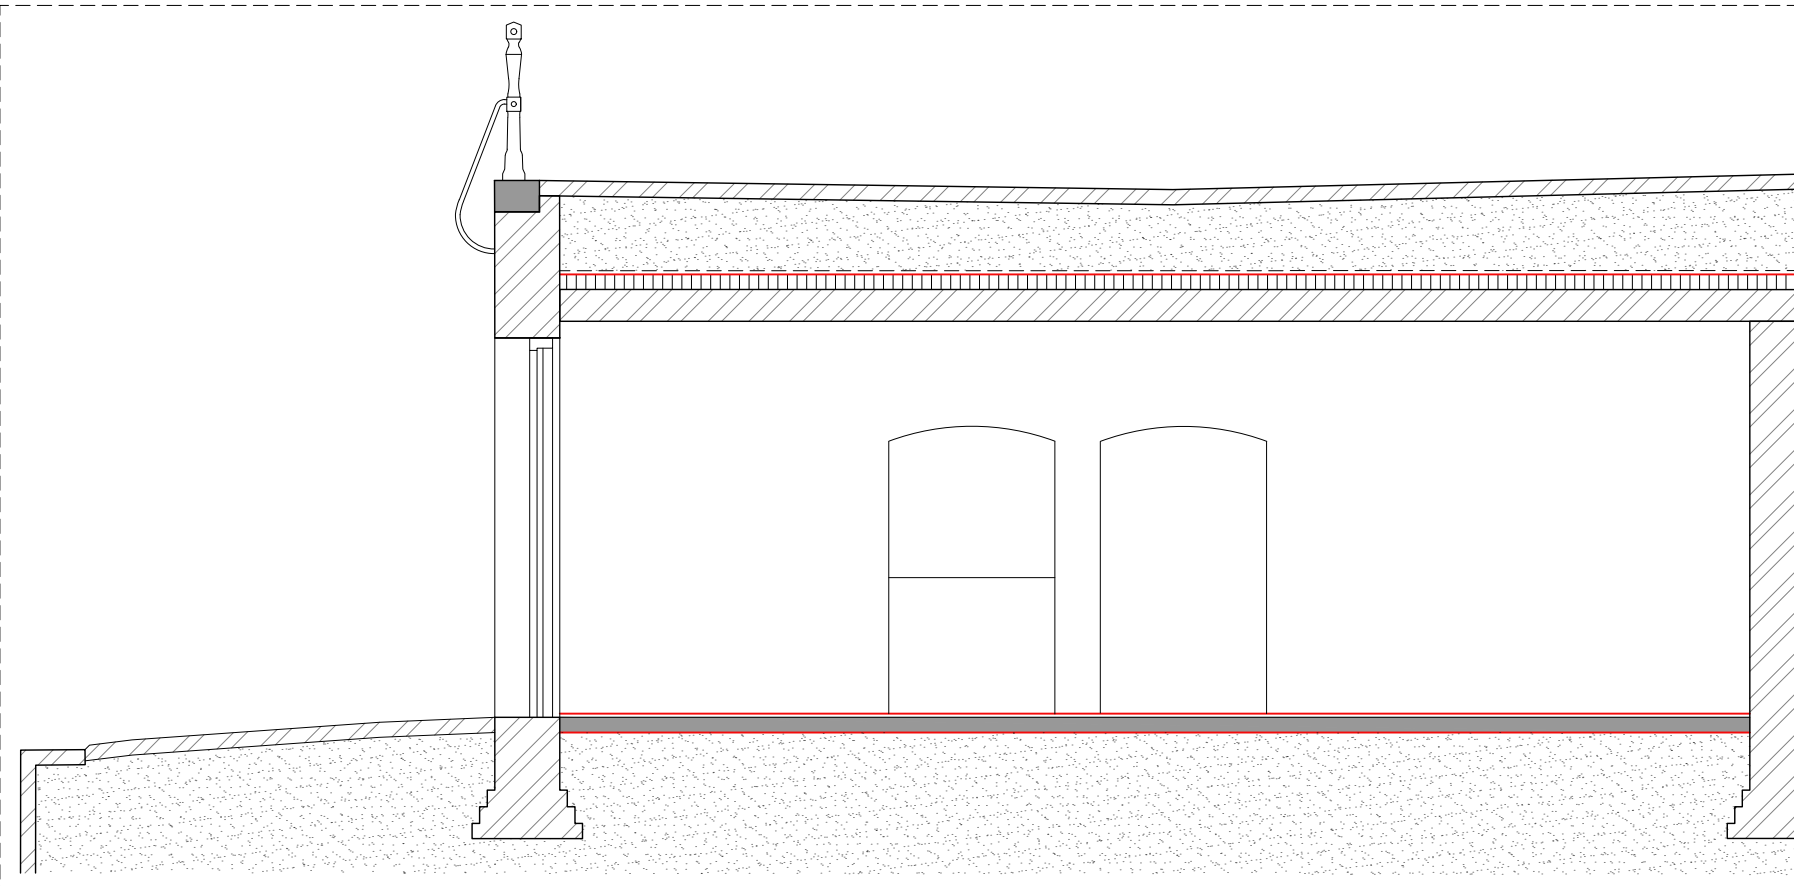


201: Doorsnede AA'
Schaal_1:50

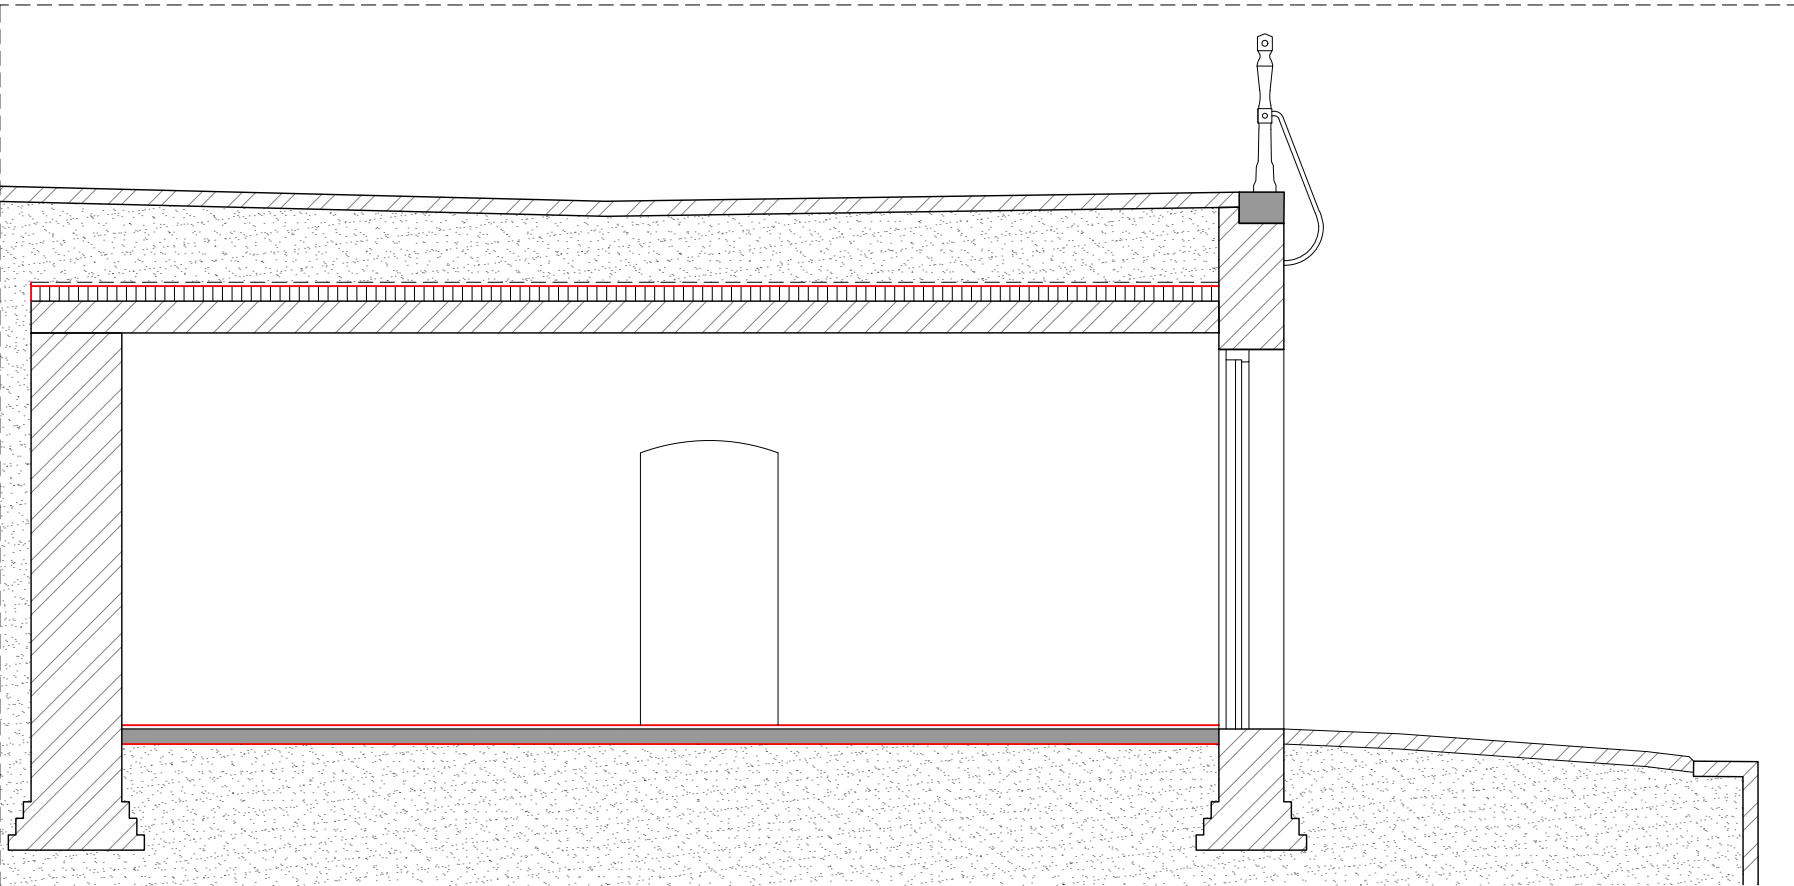


202: Doorsnede BB'
Schaal_1:50

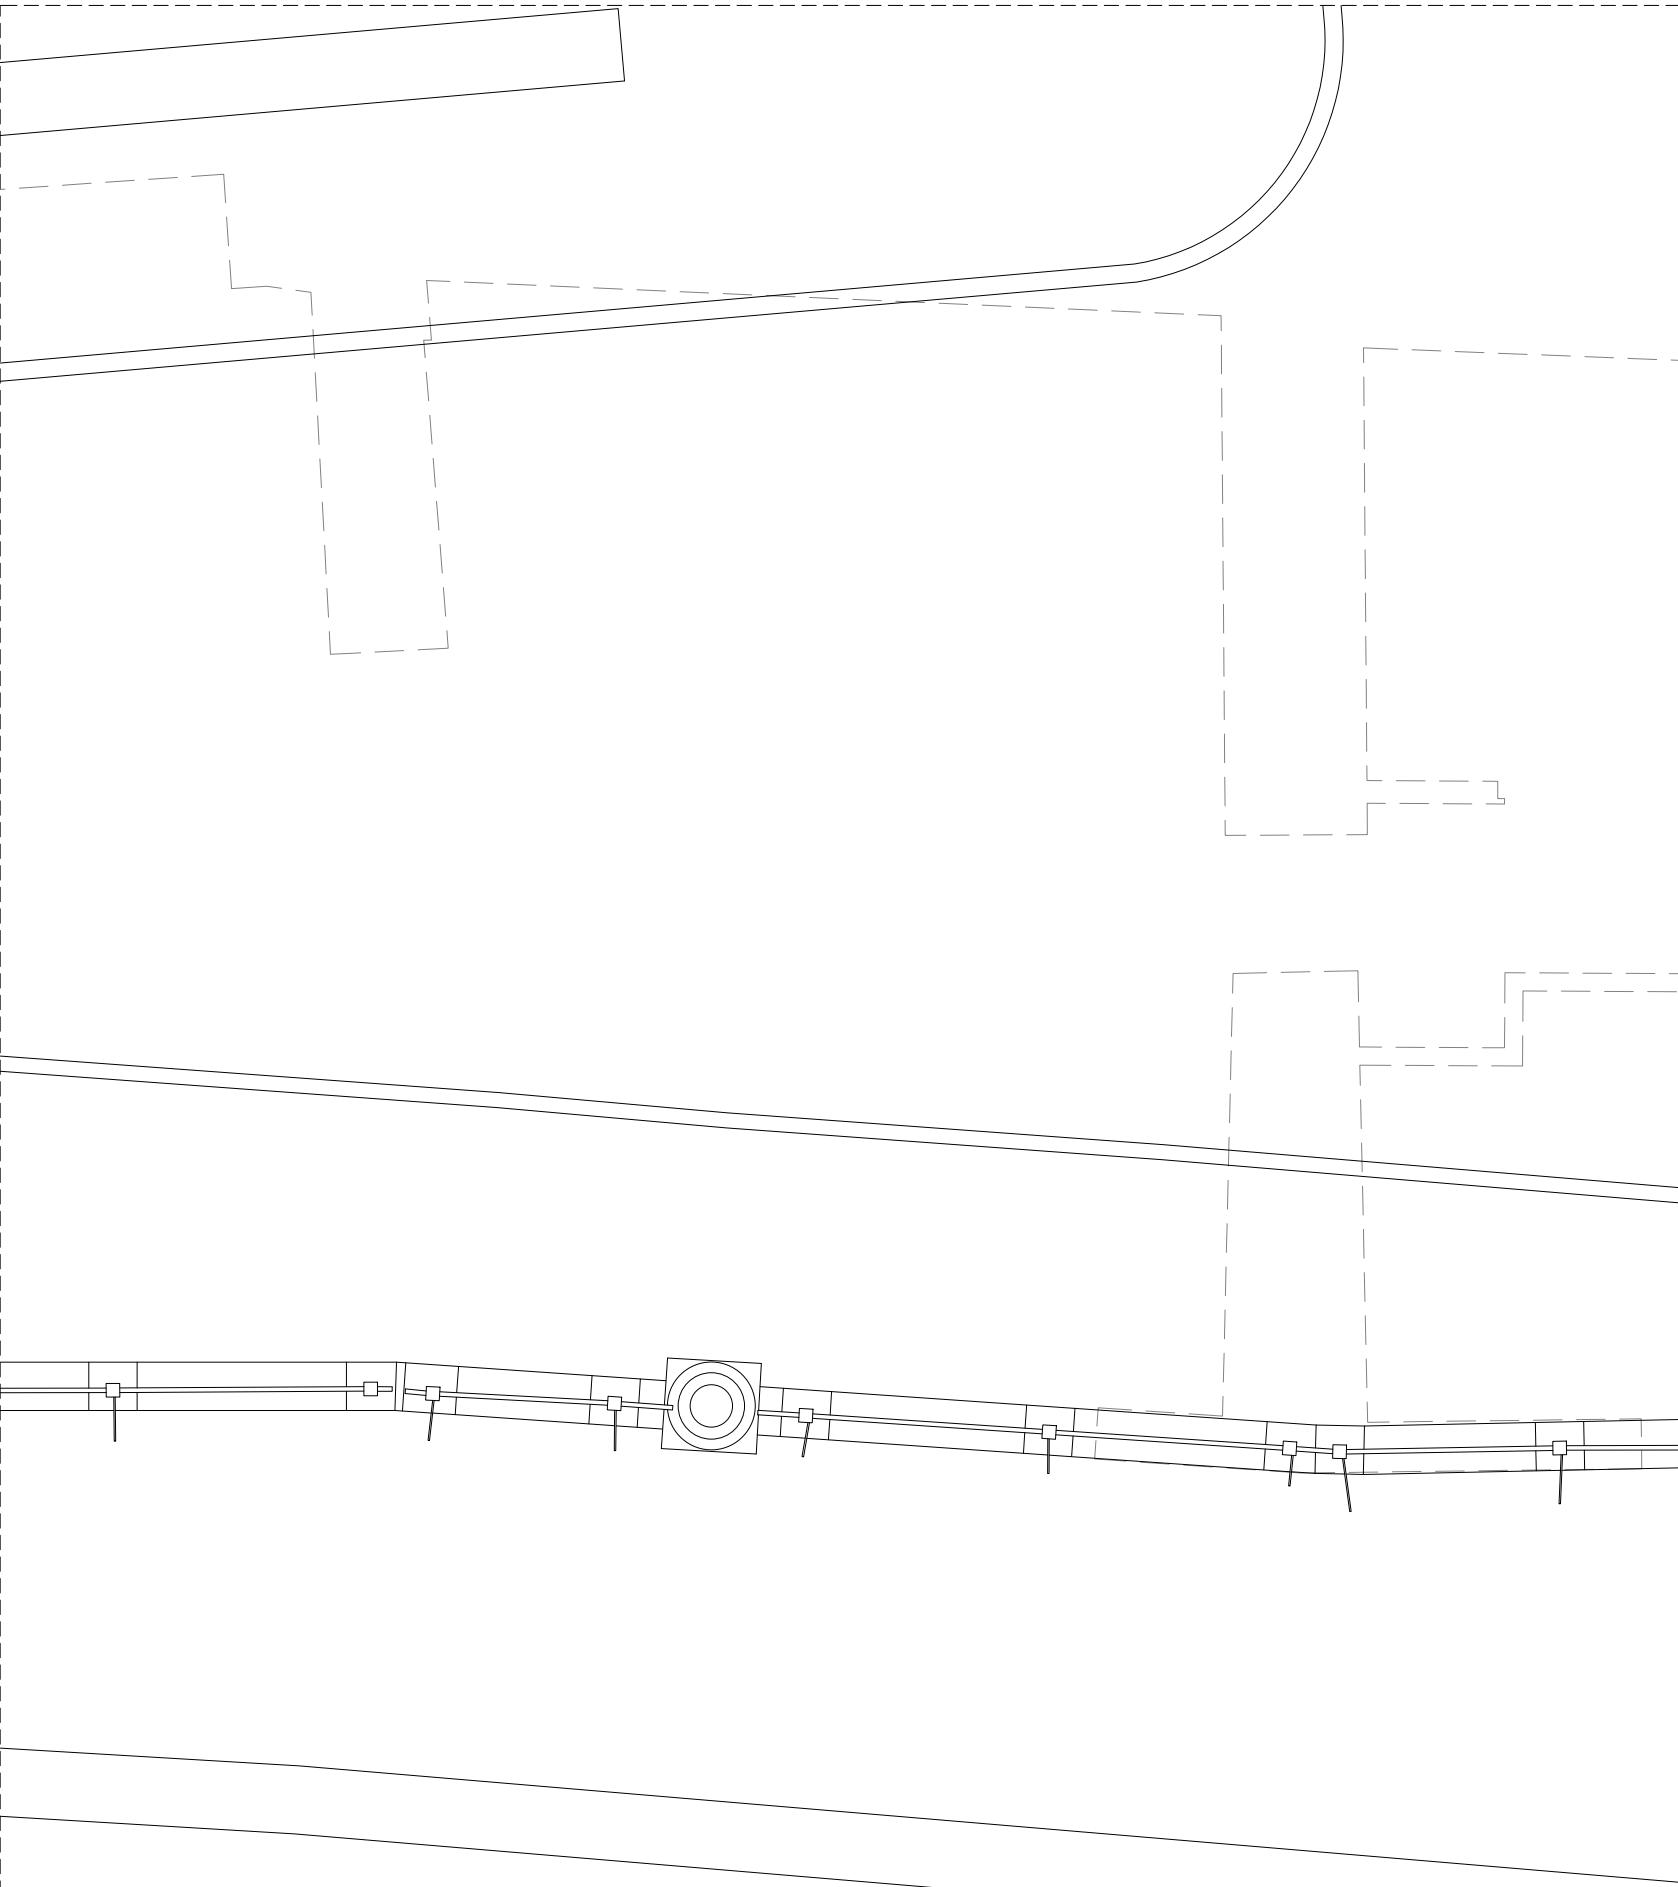

102: Plattegrond straatniveau
Schaal_1:50

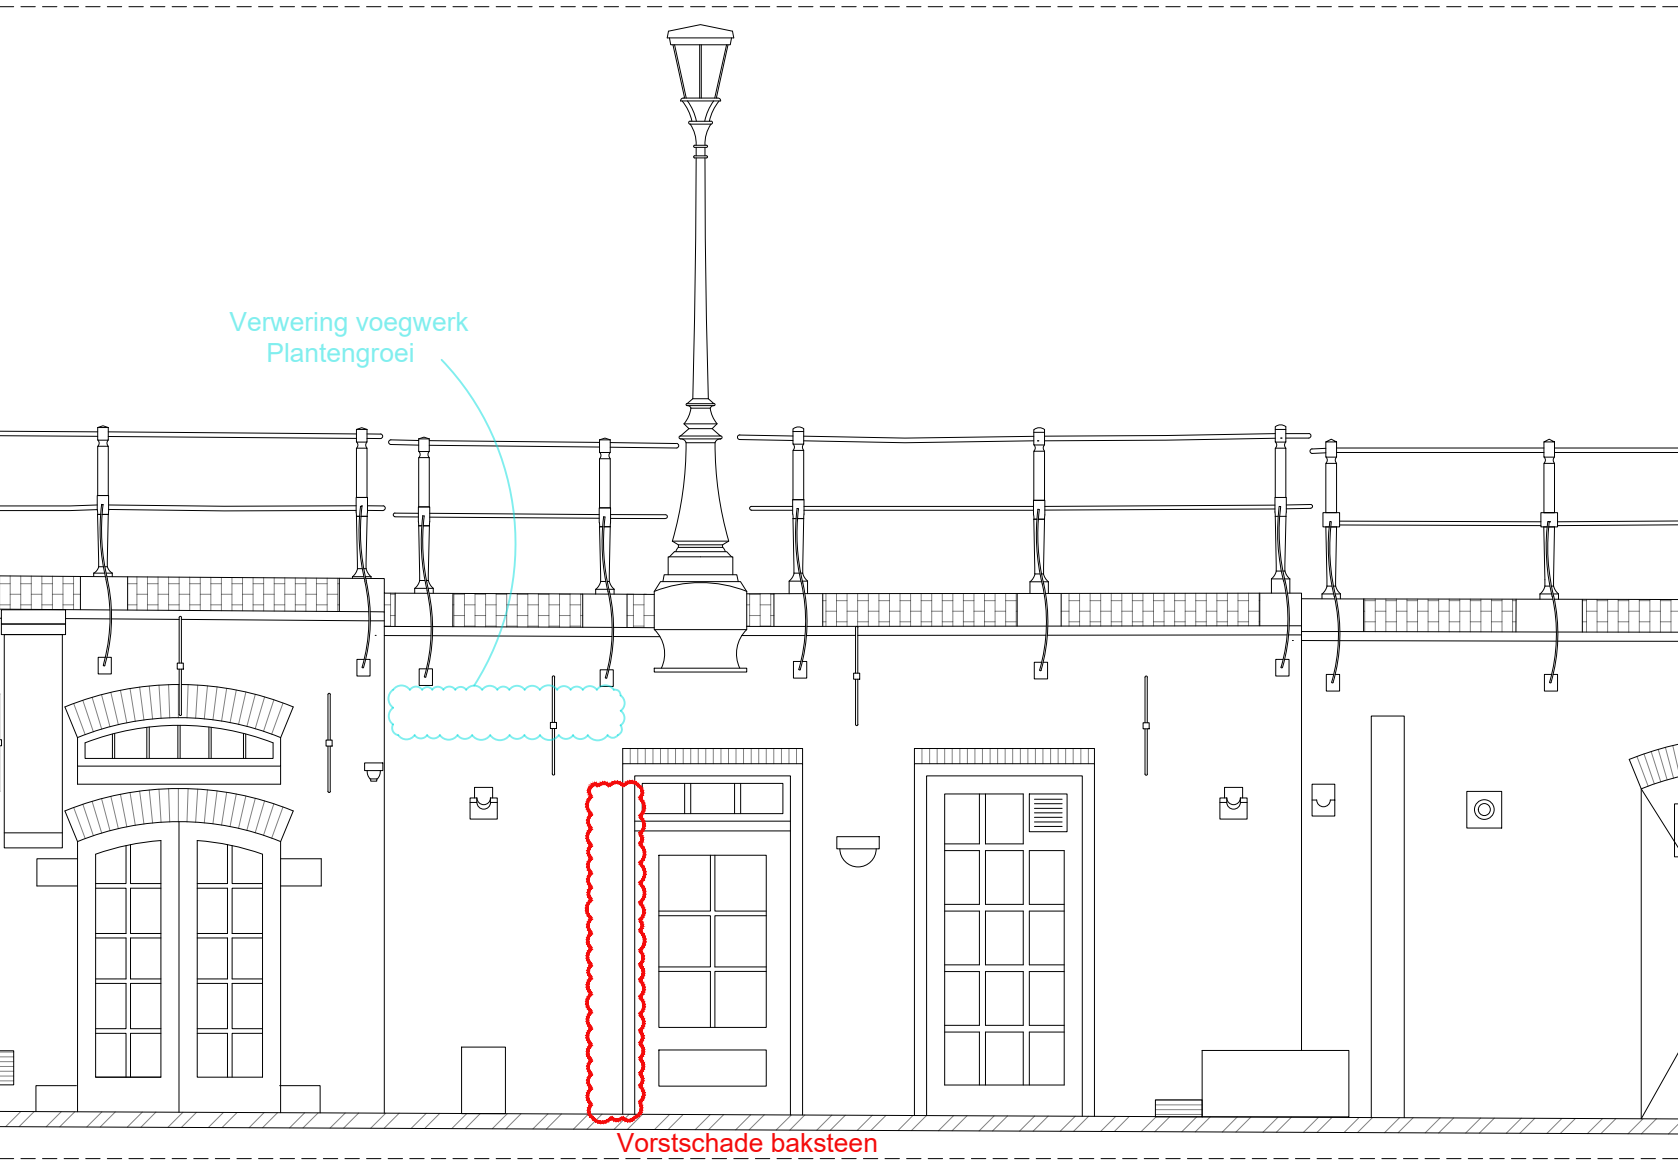

301: Aanzicht werfmuur
Schaal_1:50

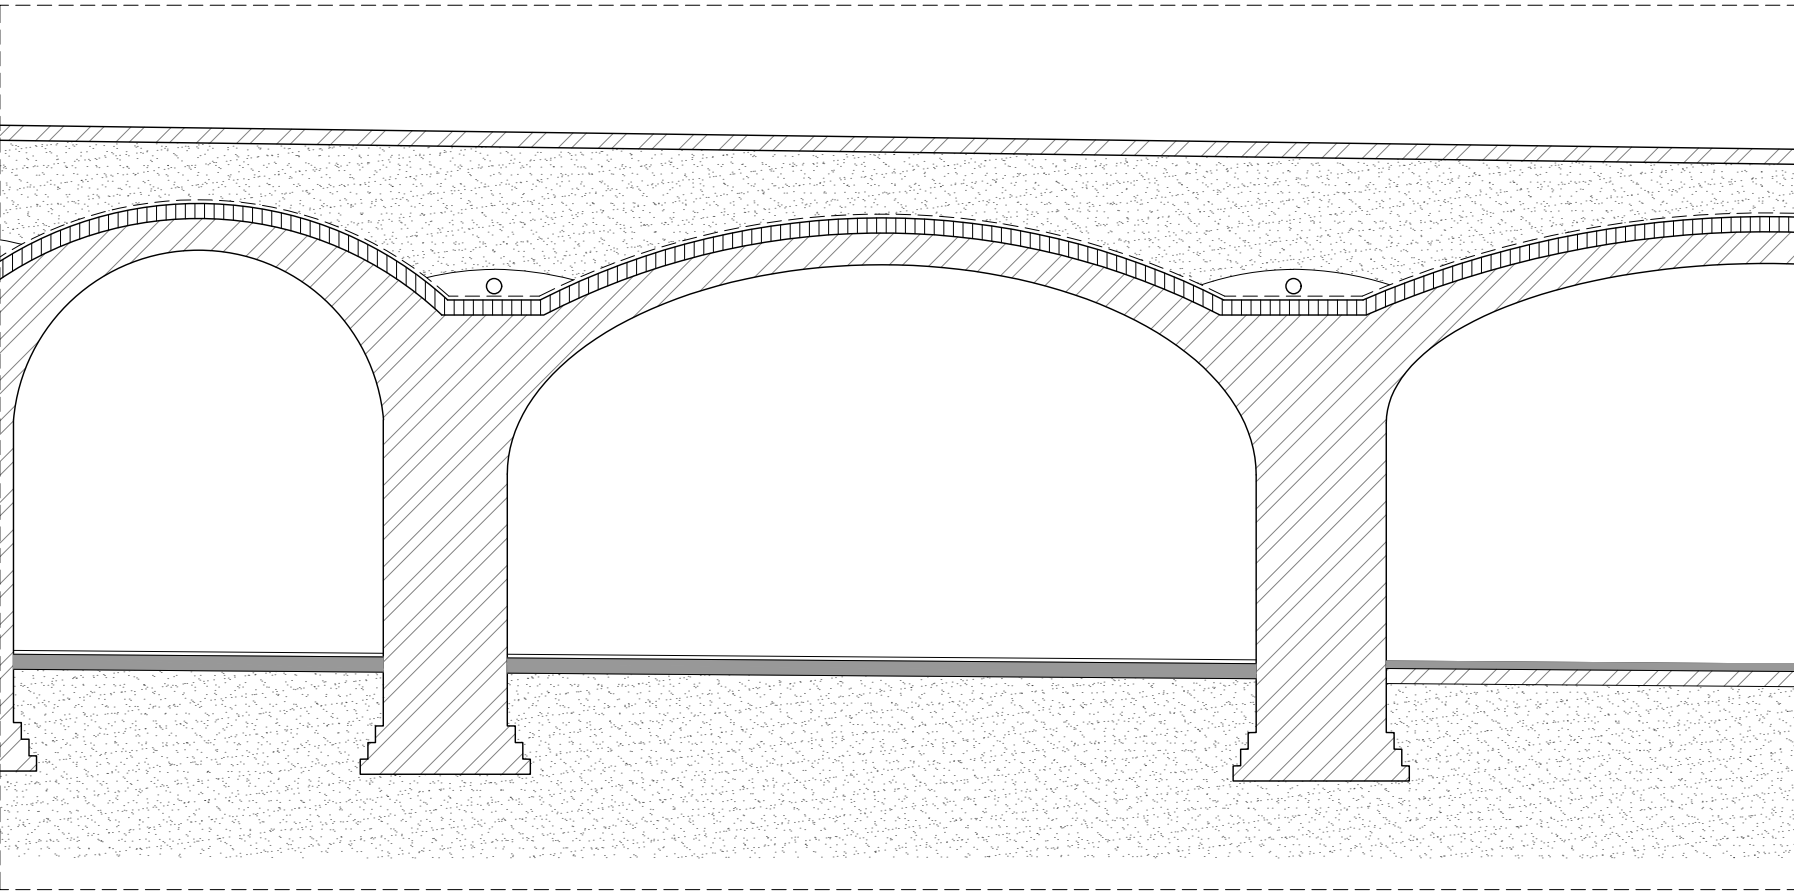

203: Doorsnede CC'
Schaal_1:50

OPPERVLAKTES		
Kelder.	Ruimte.	M2
112-L 8	0.01	38,1

MATERIALEN		
	METSELWERK / KLINKERS	
	TEGELS	
	VLIJLAAG / PLAVUIZEN	
	ZAND	
	WATERDICHTHE LAAG	

ALLE MATEN IN HET WERK OP TE NEMEN OF TE CONTROLEREN
DOOR AANNEMER. LET OP! DIT IS GEEN WERKTEKENING!

ARCHITECTENKANTOOR	
T P D S	

Herstelplan werfkelders

Overzichtstekening

Oudegracht aan de werf 112 - L

Gemeente Utrecht

Project nr. 24.02 Tekening nr. -

Schaal - Formaat A1 Fase BT

Datum van uitgifte 10-10-2024

Revisie Revisiedatum Reden van uitgaaf


Oudegracht aan de werf 112 - L 9

3511 AW Utrecht


Kadastrale aanduiding:
UTT00-A-3515

Perceelnummer:
3515


Oppervlakte perceel:
4590m2

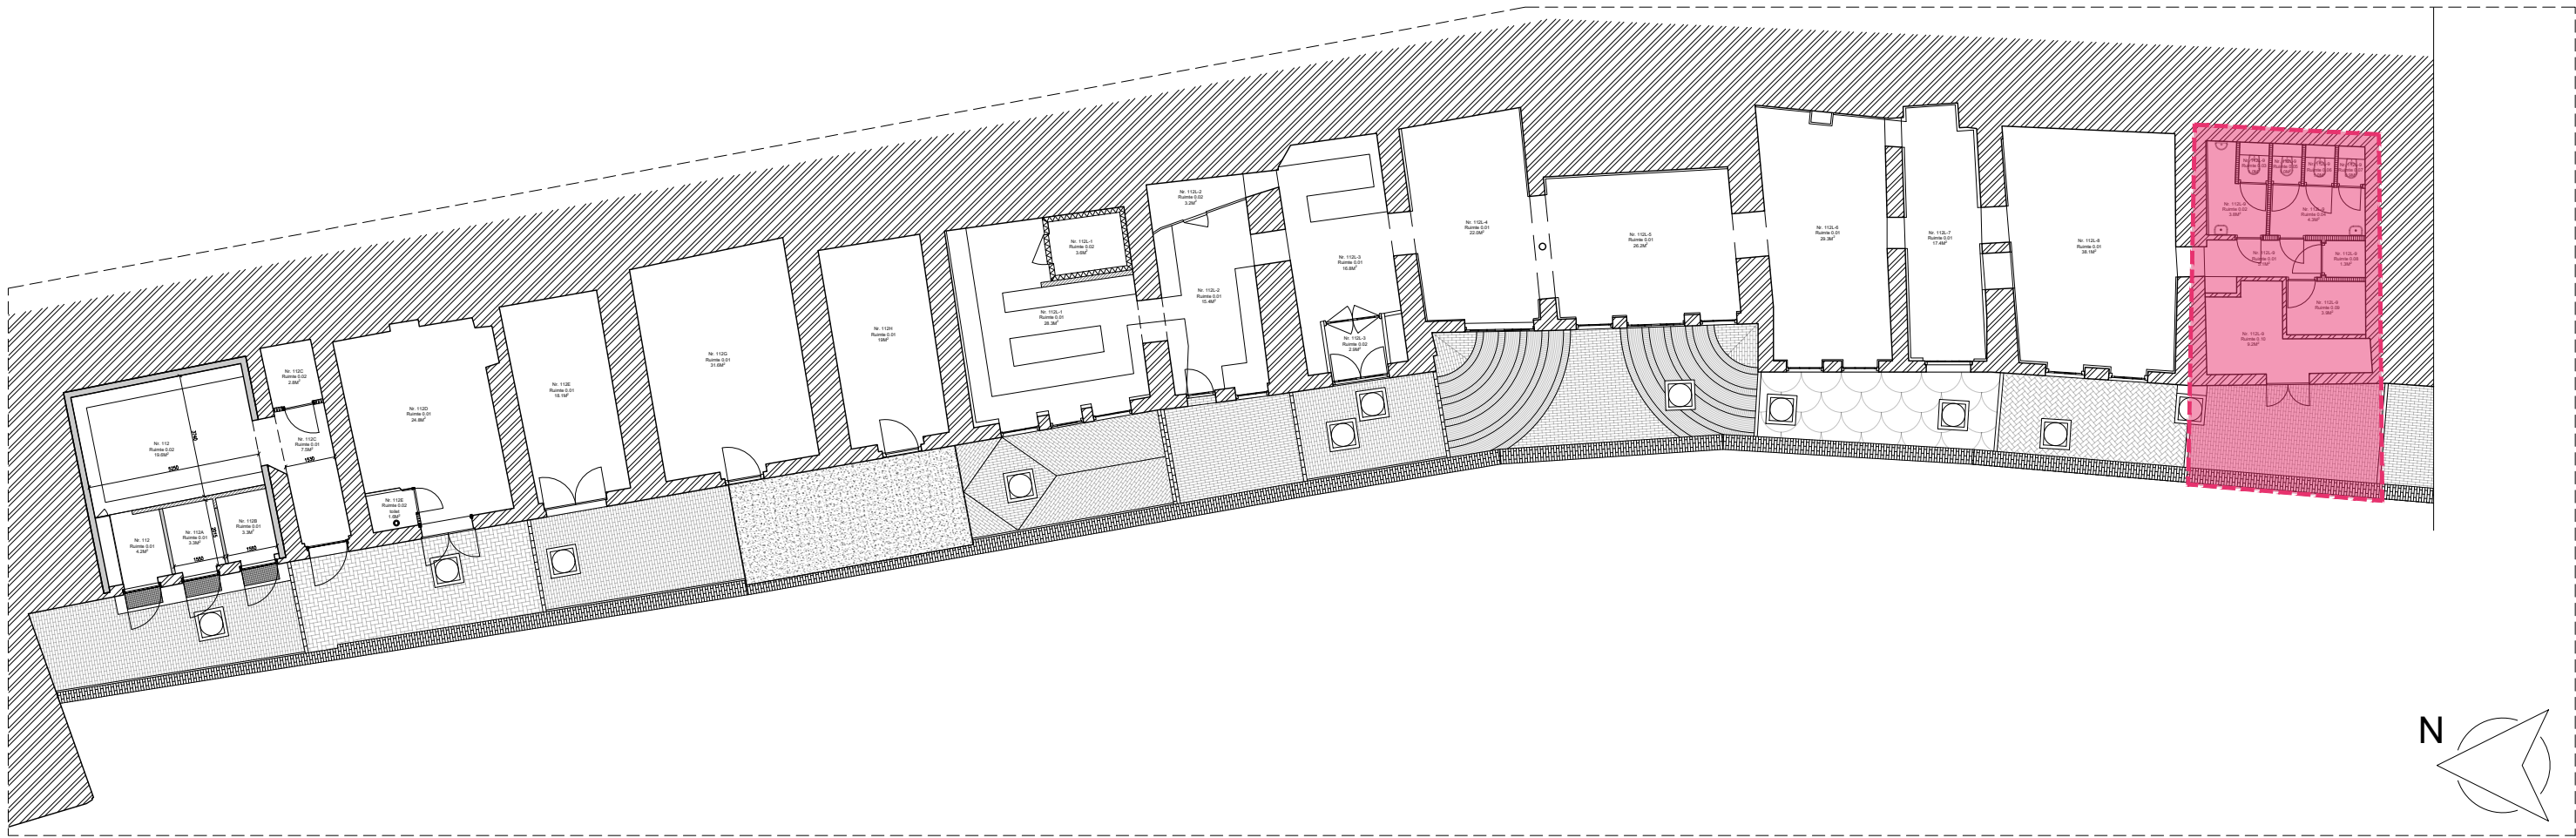


Oudegracht Rak 3: Locatieaanduiding Oudegracht 112–A–B–C

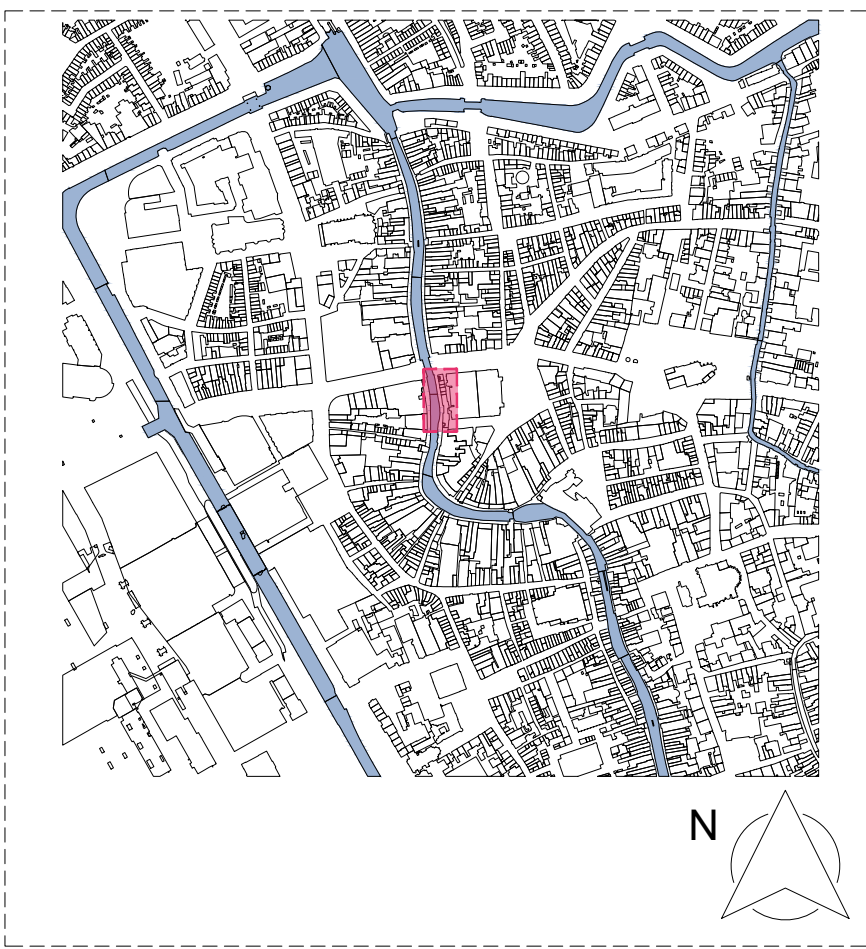


Situatie
Schaal_1:200

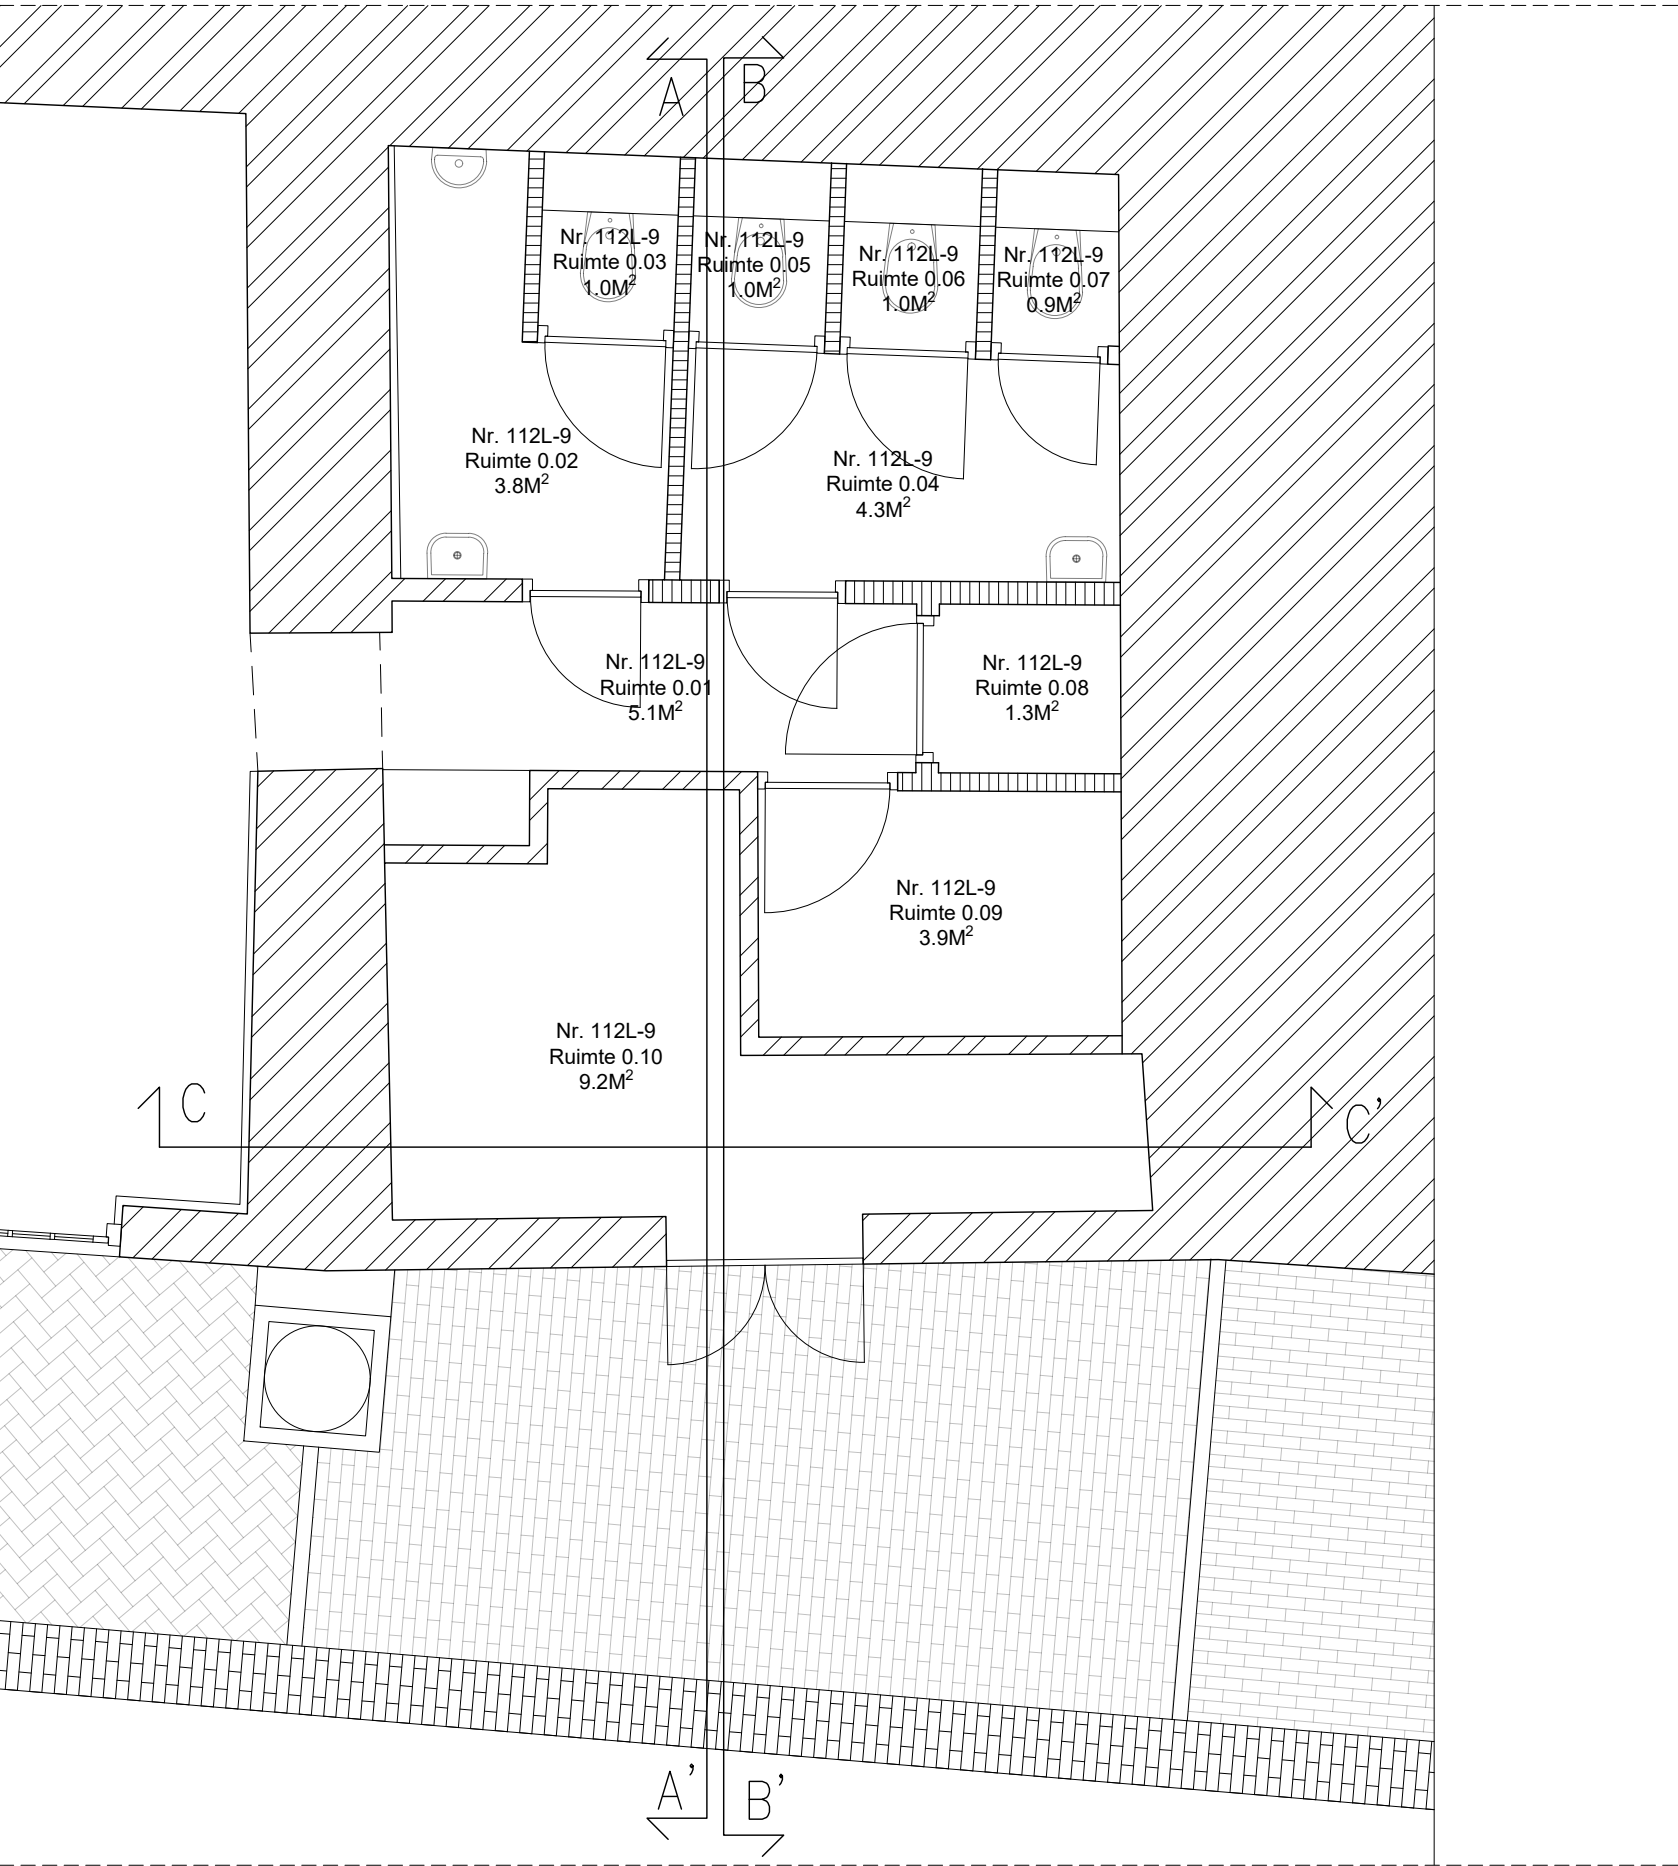


101: Plattegrond
Schaal_1:50

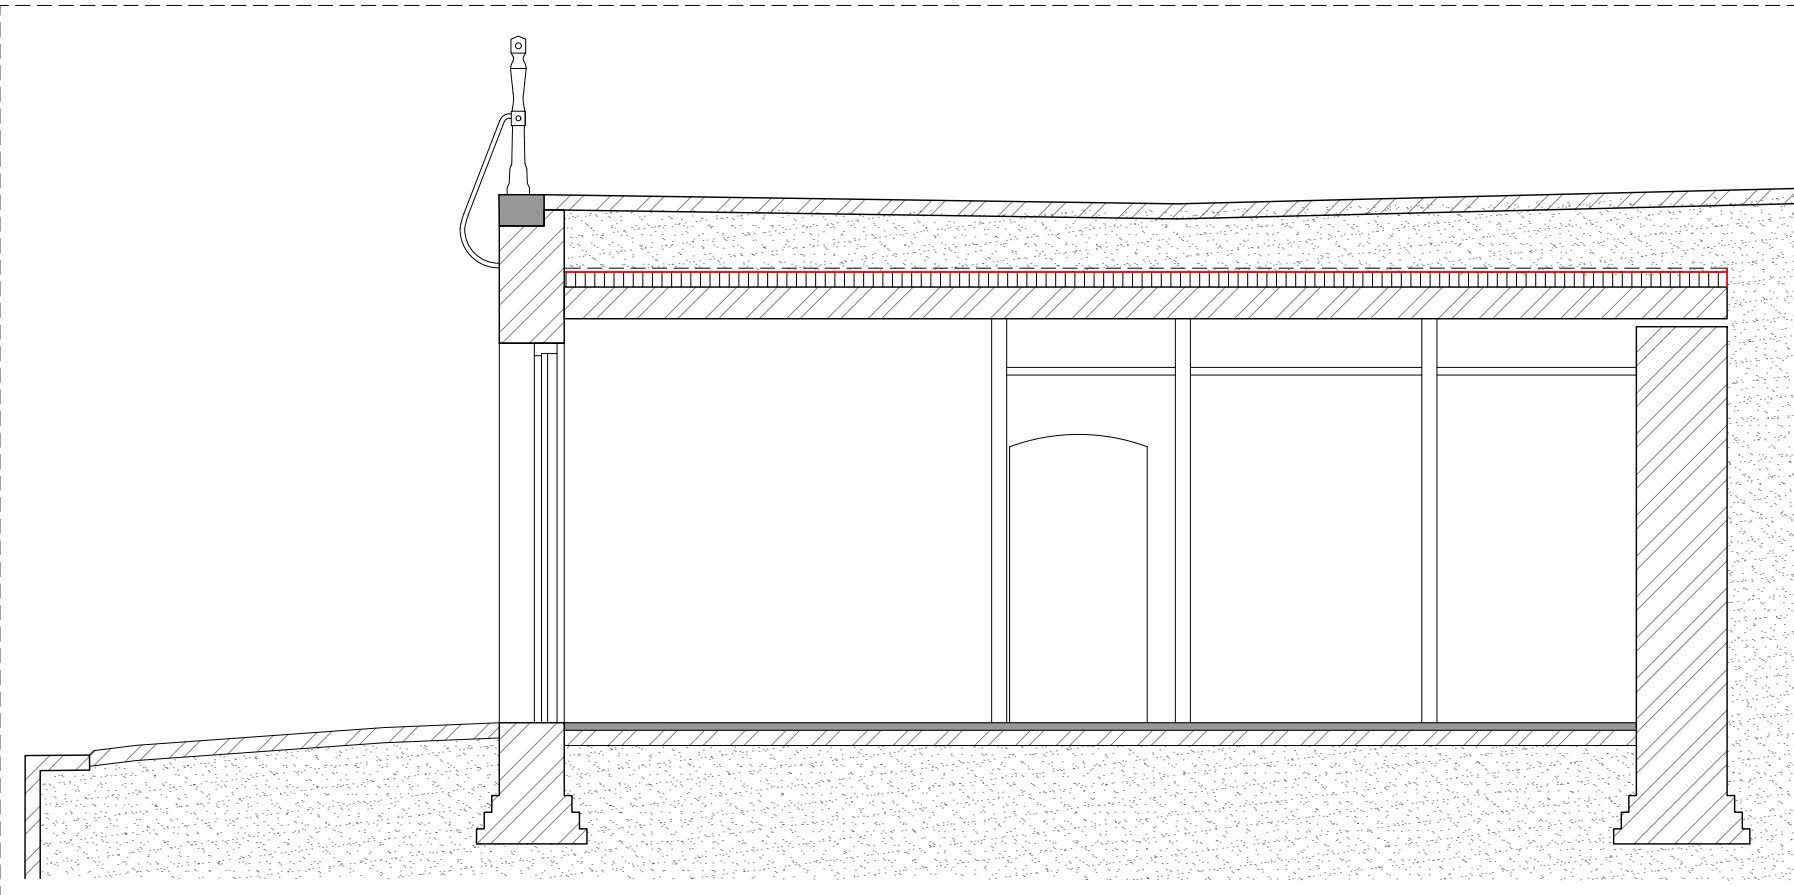


201: Doorsnede AA'
Schaal_1:50

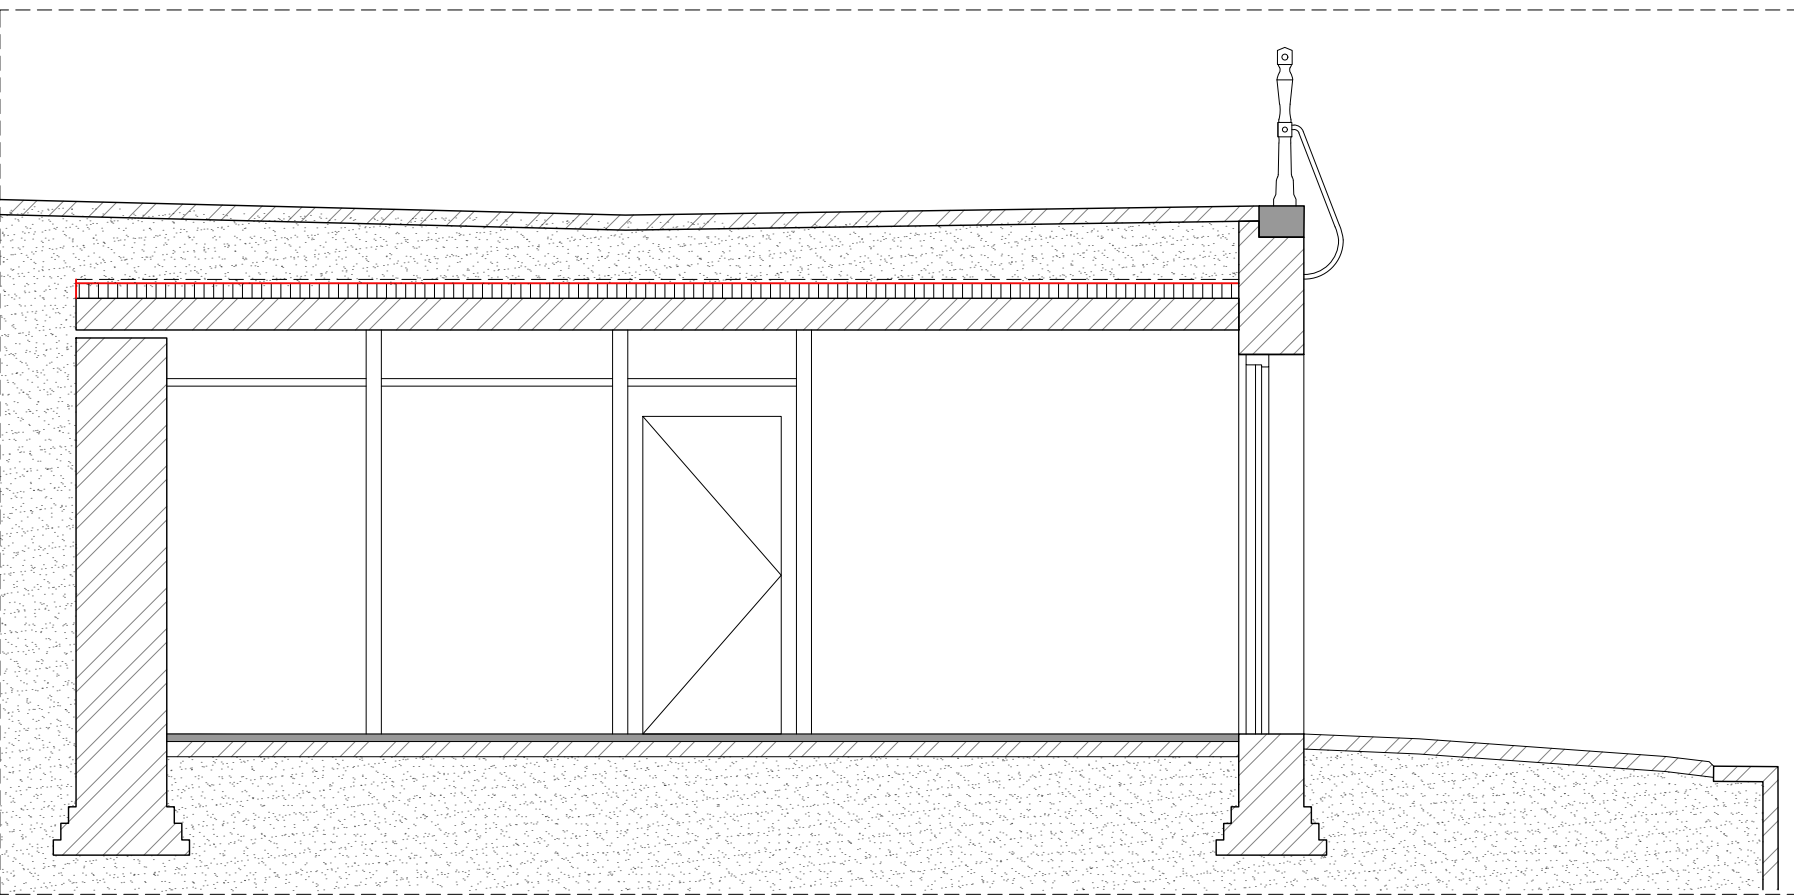


202: Doorsnede BB'
Schaal_1:50

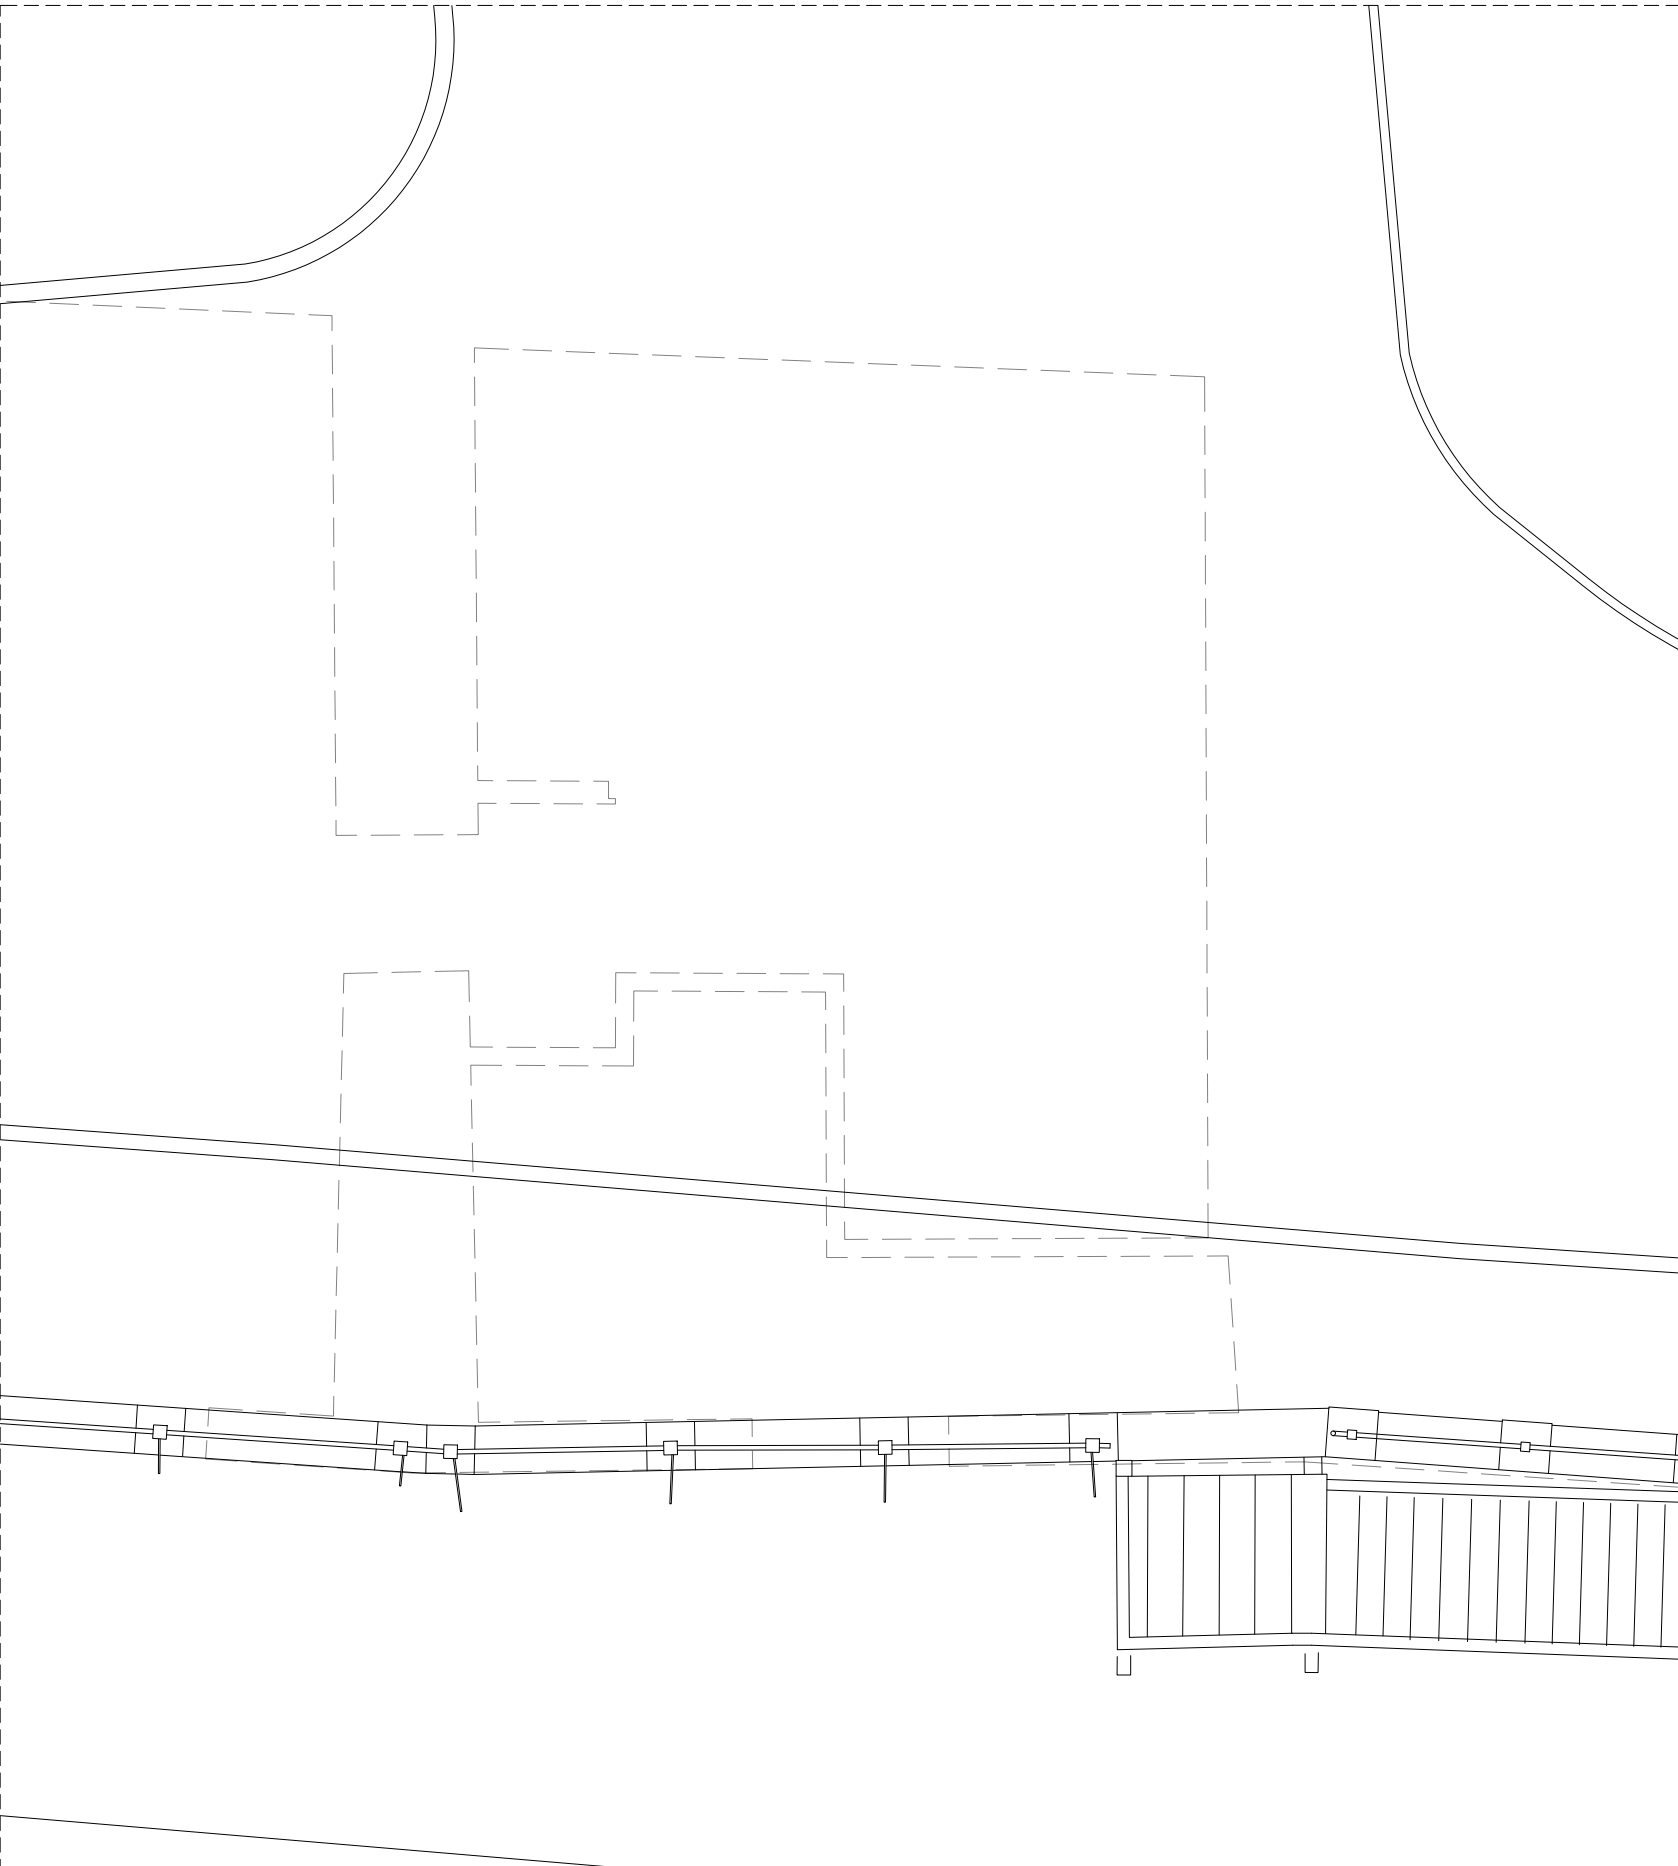

102: Plattegrond straatniveau
Schaal_1:50

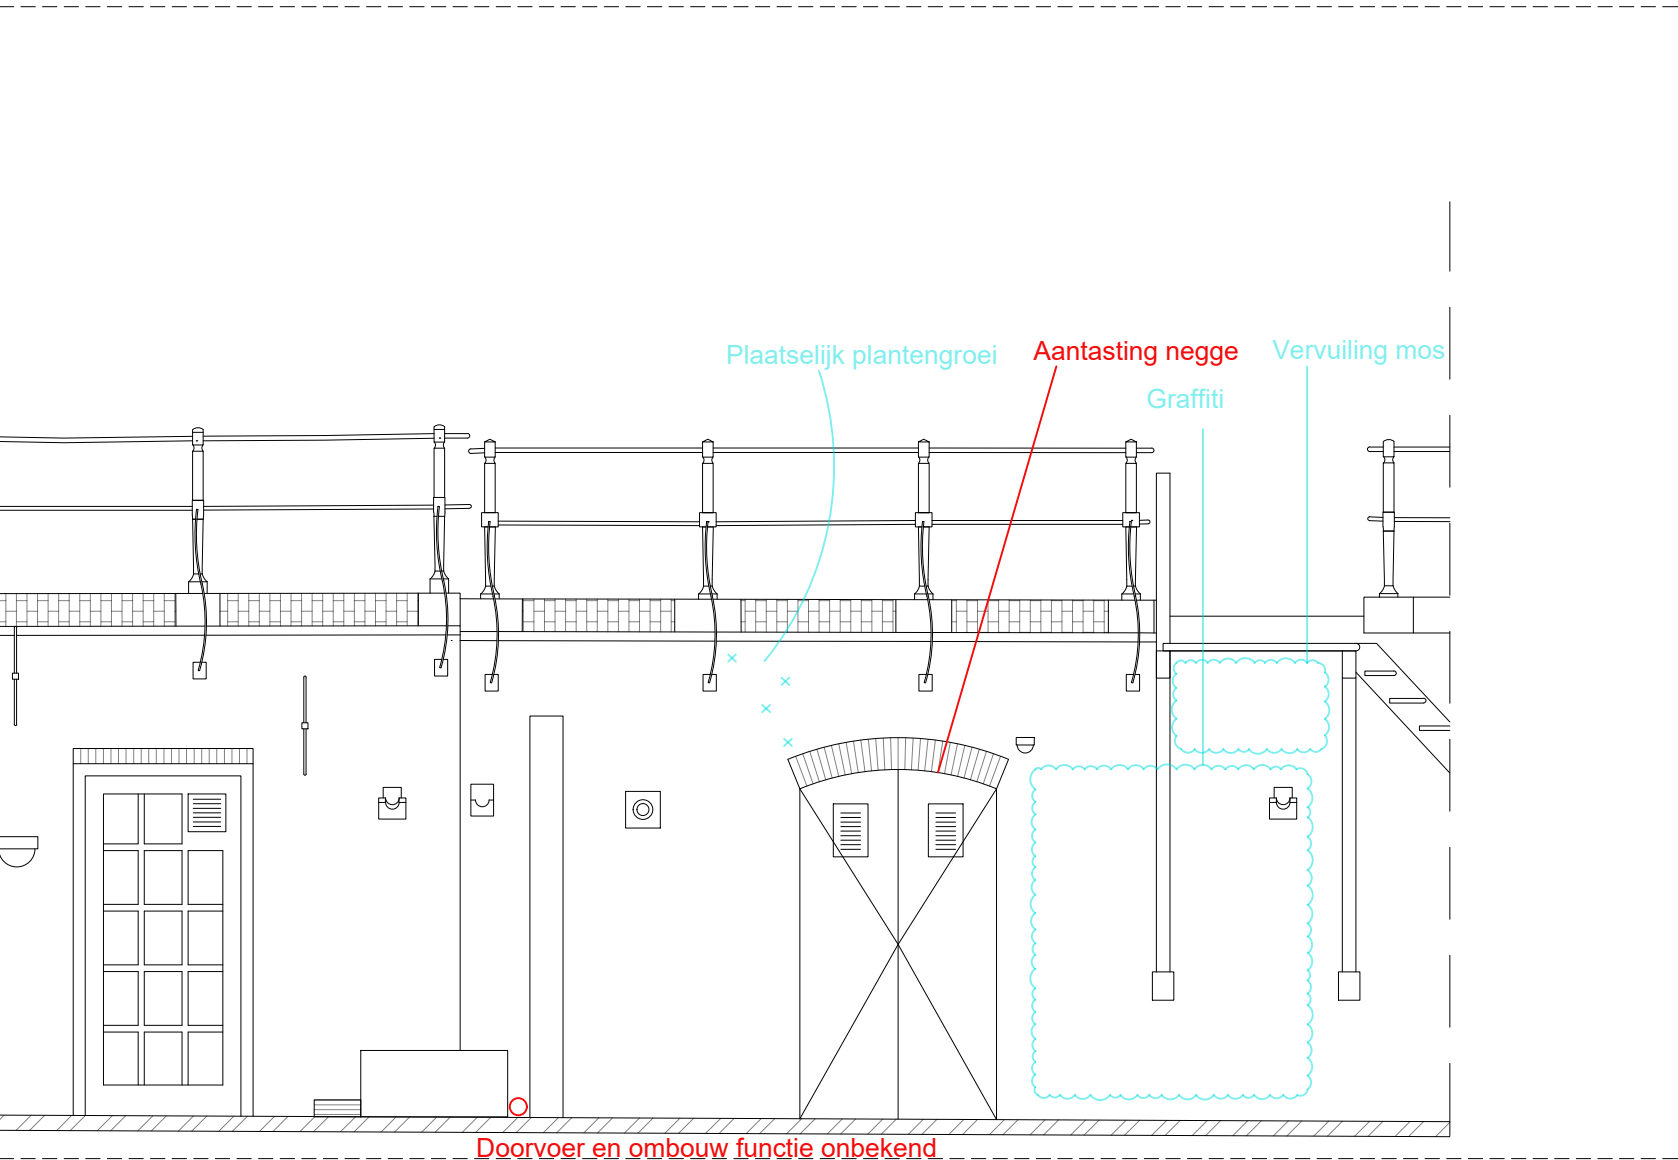

301: Aanzicht werfmuur
Schaal_1:50

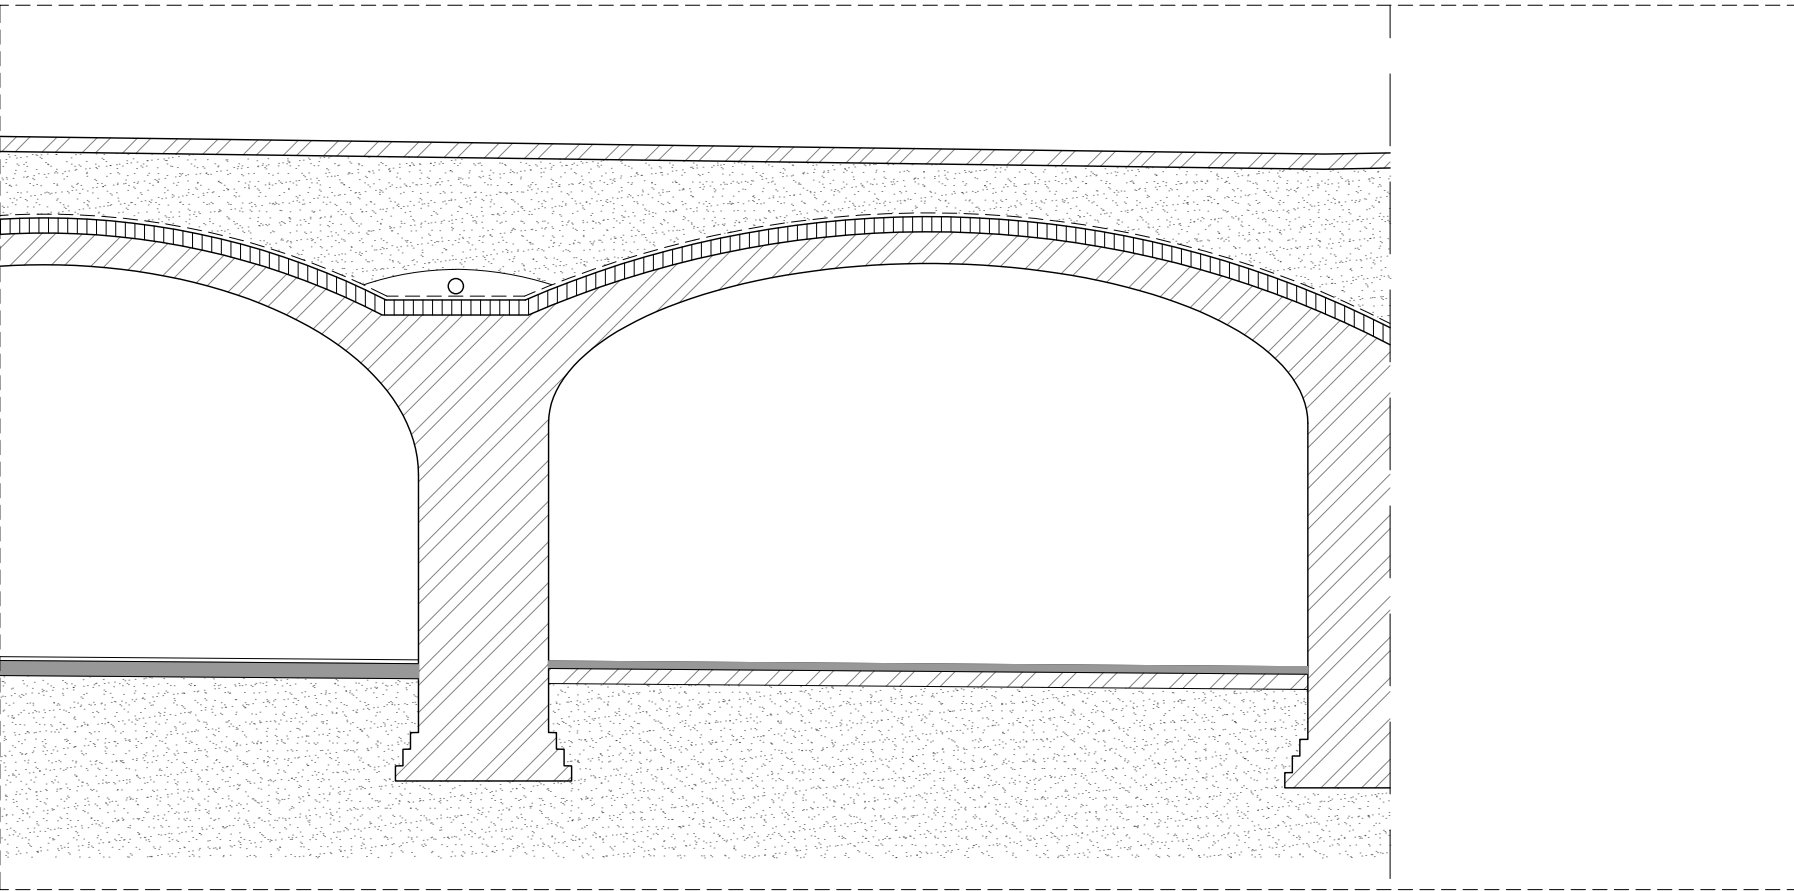

203: Doorsnede CC'
Schaal_1:50

OPPERVLAKTES		
Kelder.	Ruimte.	M2
112–L 9	0.01	5,1
112–L 9	0.02	3,8
112–L 9	0.03	1,0
112–L 9	0.04	4,3
112–L 9	0.05	1,0
112–L 9	0.06	1,0
112–L 9	0.07	0,9
112–L 9	0.08	1,3
112–L 9	0.09	3,9
112–L 9	0.10	9,2

MATERIALEN	
	METSELWERK / KLINKERS
	TEGELS
	VLIJLAAG / PLAVUIZEN
	ZAND
	WATERDICHTTE LAAG

ALLE MATEN IN HET WERK OP TE NEMEN OF TE CONTROLEREN
DOOR AANNEMER. LET OP! DIT IS GEEN WERKTEKENING!

ARCHITECTENKANTOOR	
T P D S	
Project	

Herstelplan werfkelders

Onderdeel	Overzichtstekening		
Naam	Oudegracht aan de werf 112 - L		
Opdrachtgever	Gemeente Utrecht		
Project nr.	24.02	Tekening nr.	-
Schaal	-	Formaat	A1 Fase BT
Datum van uitgifte	10-10-2024		
Revisie	Revisiedatum	Reden van uitgaaf	