

Oudegracht aan de werf 112
3511 AW Utrecht

Kadastrale aanduiding:
UTT00-A-3515

Perceelnummer:
3515


Oppervlakte perceel:
4590m2



Oudegracht Rak 3: Plattegrond werfkelders



Oudegracht Rak 3: Plattegrond straat

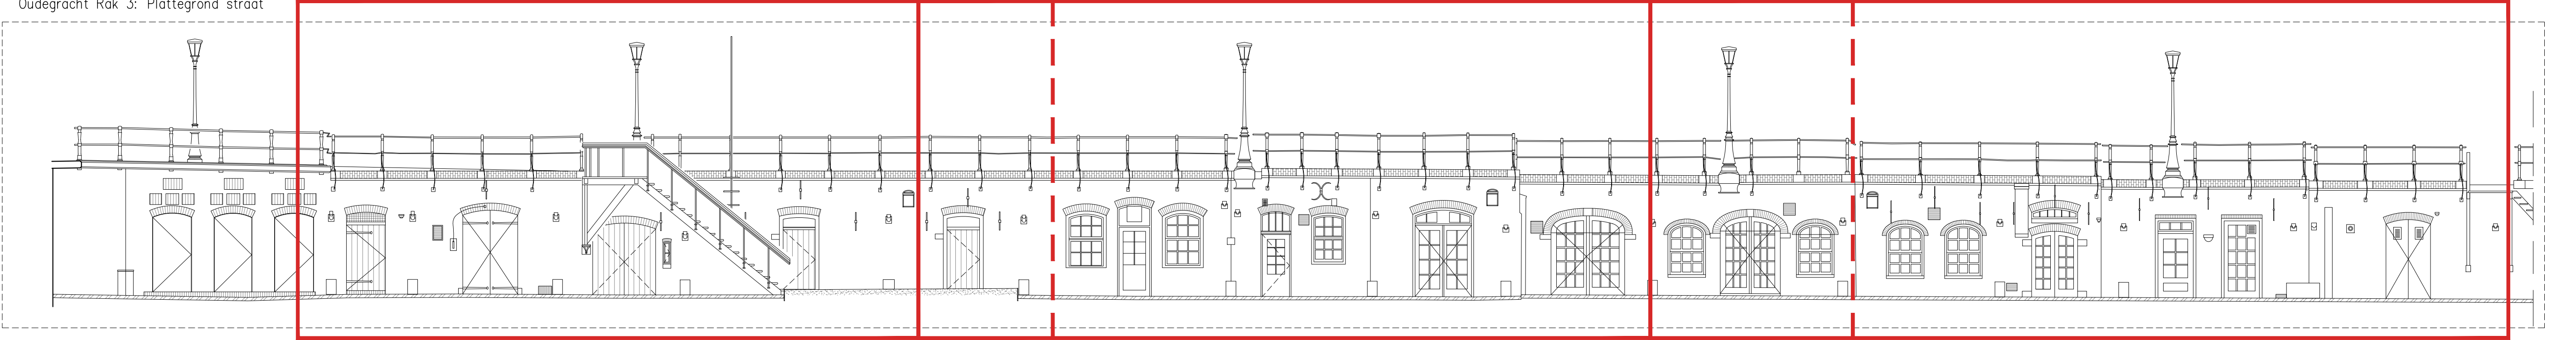

301: Aanzicht werfmuur

Schaal_1:100

ALLE MATEN IN HET WERK OP TE NEMEN OF TE CONTROLEREN
DOOR AANNEMER. LET OP! DIT IS GEEN WERKTEKENING!

ARCHITECTENKANTOOR
T P D S

Project Werkomschrijving Werfkelders
Oudegracht aan de werf 112
Opdrachtgever Gemeente Utrecht

Onderdeel Fasering
Naam OG112-Situatie-V1.1_25092025

Project nr.	2512	Tekening nr.	-
Schaal	-	Formaat	A1
Datum van uitgifte	25-09-2025	Fase	BT
Revisie	Revisiedatum	Reden van uitgifte	