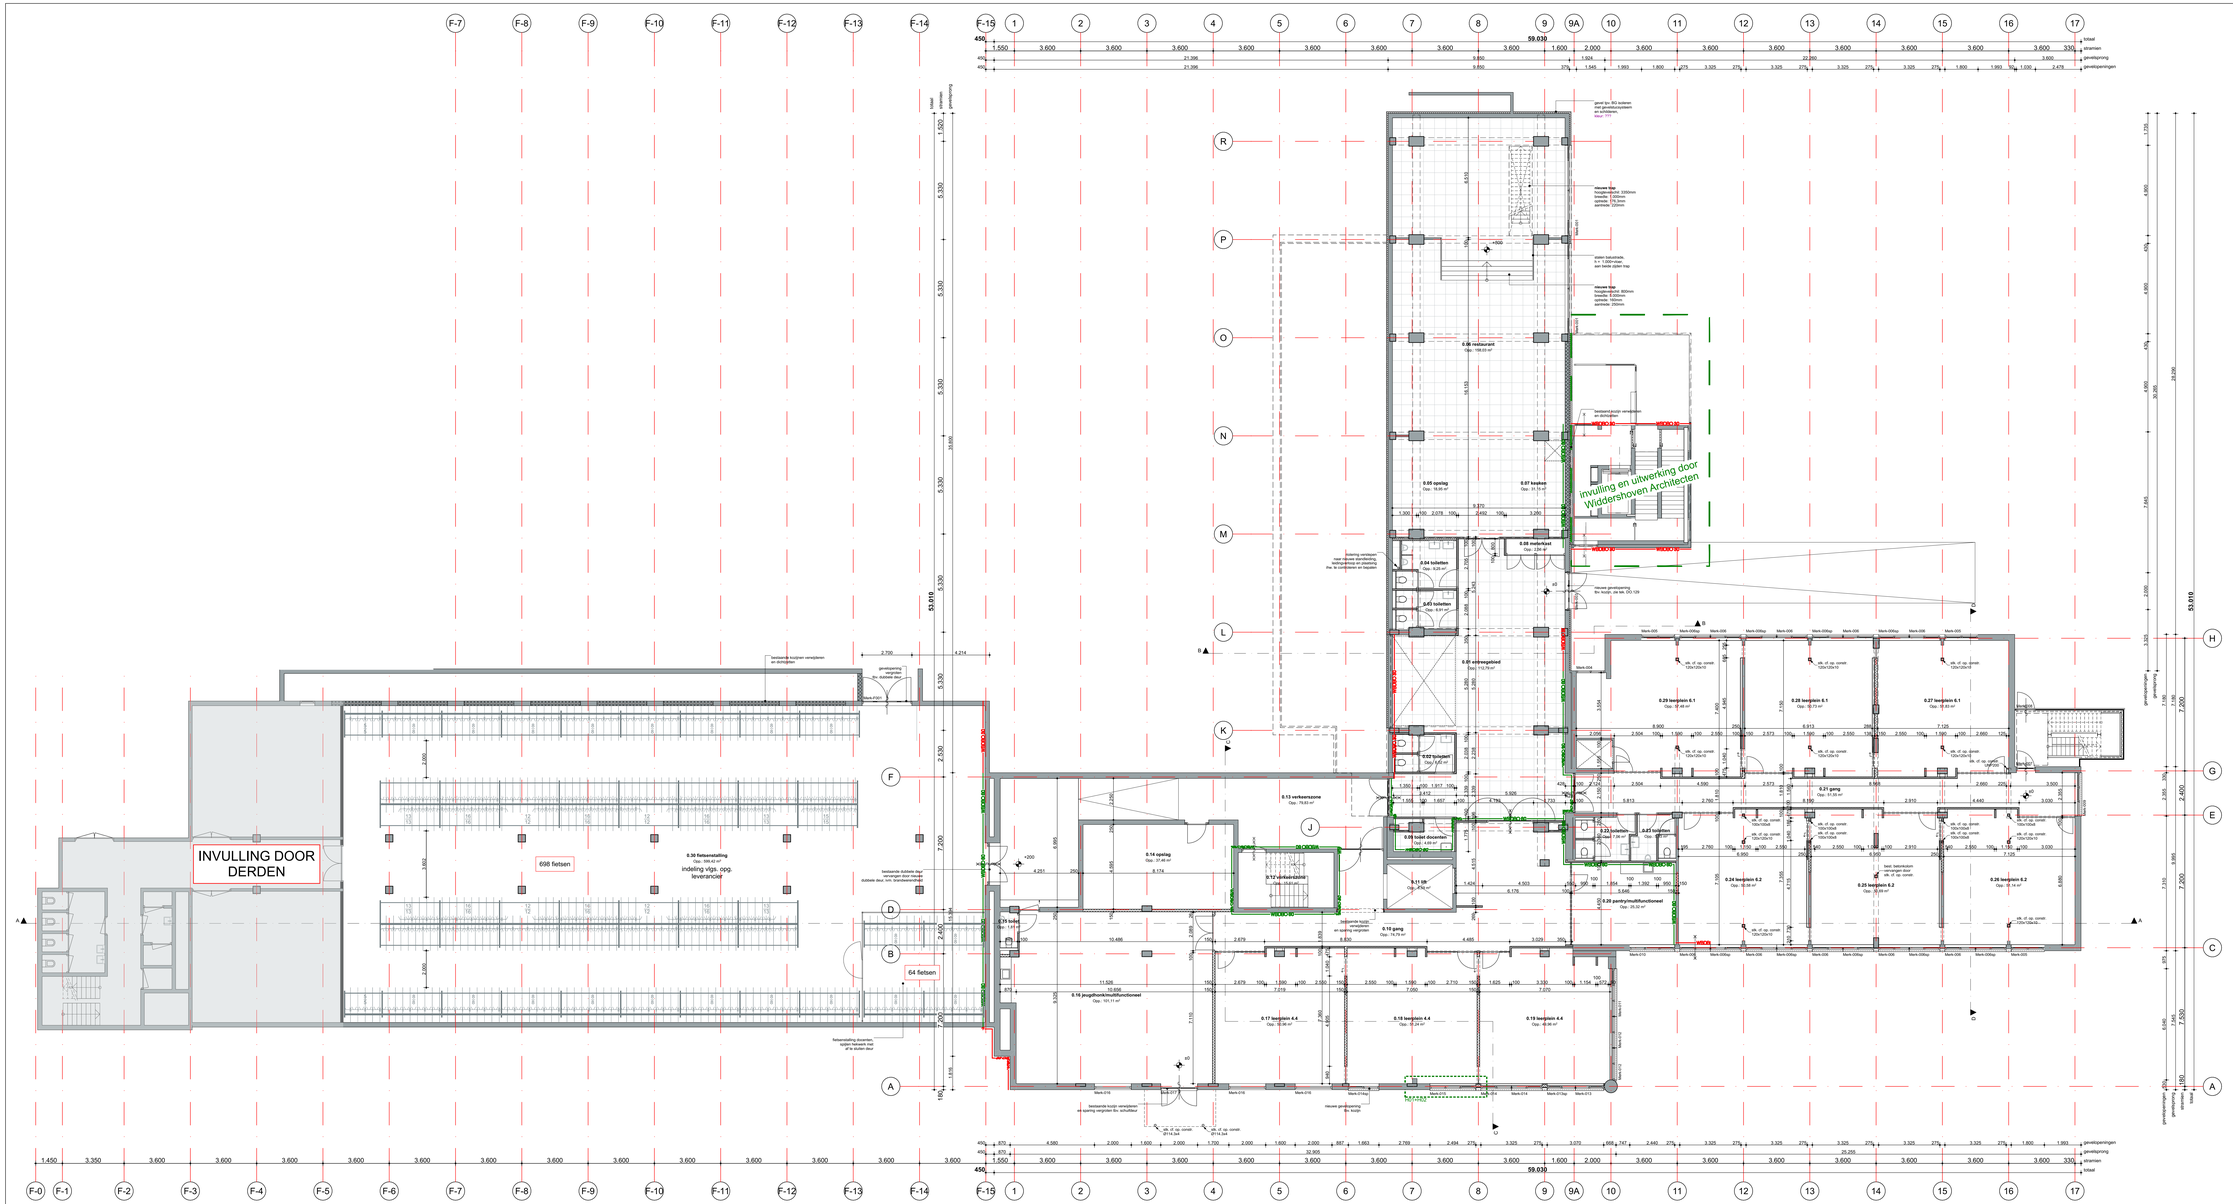

versie:	datum:	omschrijving:
wijz. A	29 oktober 2025	Kozijn Merk-003
wijz. B	18 november 2025	Diversen
wijz. C	08 december 2025	Diversen

- C O N C E P T -

108 Het Martin Buber

project nummer

Locatie Atrium gebouw N&V
Wijngracht 47-53
6461 EM Kerkrade

project

Het Martin Buber
Stadskantoor 3
6461 AL Kerkrade

opdrachtgever

03 Bouwkundig - Nieuw

fase

DO.110
Begane grond

onderdeel

1:100 schaal
A0+ formaat
20 oktober 2025 datum

- Alle maten tbv. uitvoering in het werk te meten en te controleren. Indien nodig eea. overleggen met de directie.

- Alle (sloop-) werkzaamheden volgen uit vergelijk bestaande en nieuwe situatie en opname ter plaatse. Indien nodig eea. overleggen met de directie.

Deze tekening is eigendom van Phidias Community Innovation. Niets mag zonder voorafgaande toestemming niet gereproduceerd of andersoms gebruikt worden.

Phidias Community Innovation
W a t e r s i e y 3 1
6 1 3 2 K A S i t t a r d
+31 (0) 46 711 1736
i n f o @ p h i d i a s . p r o