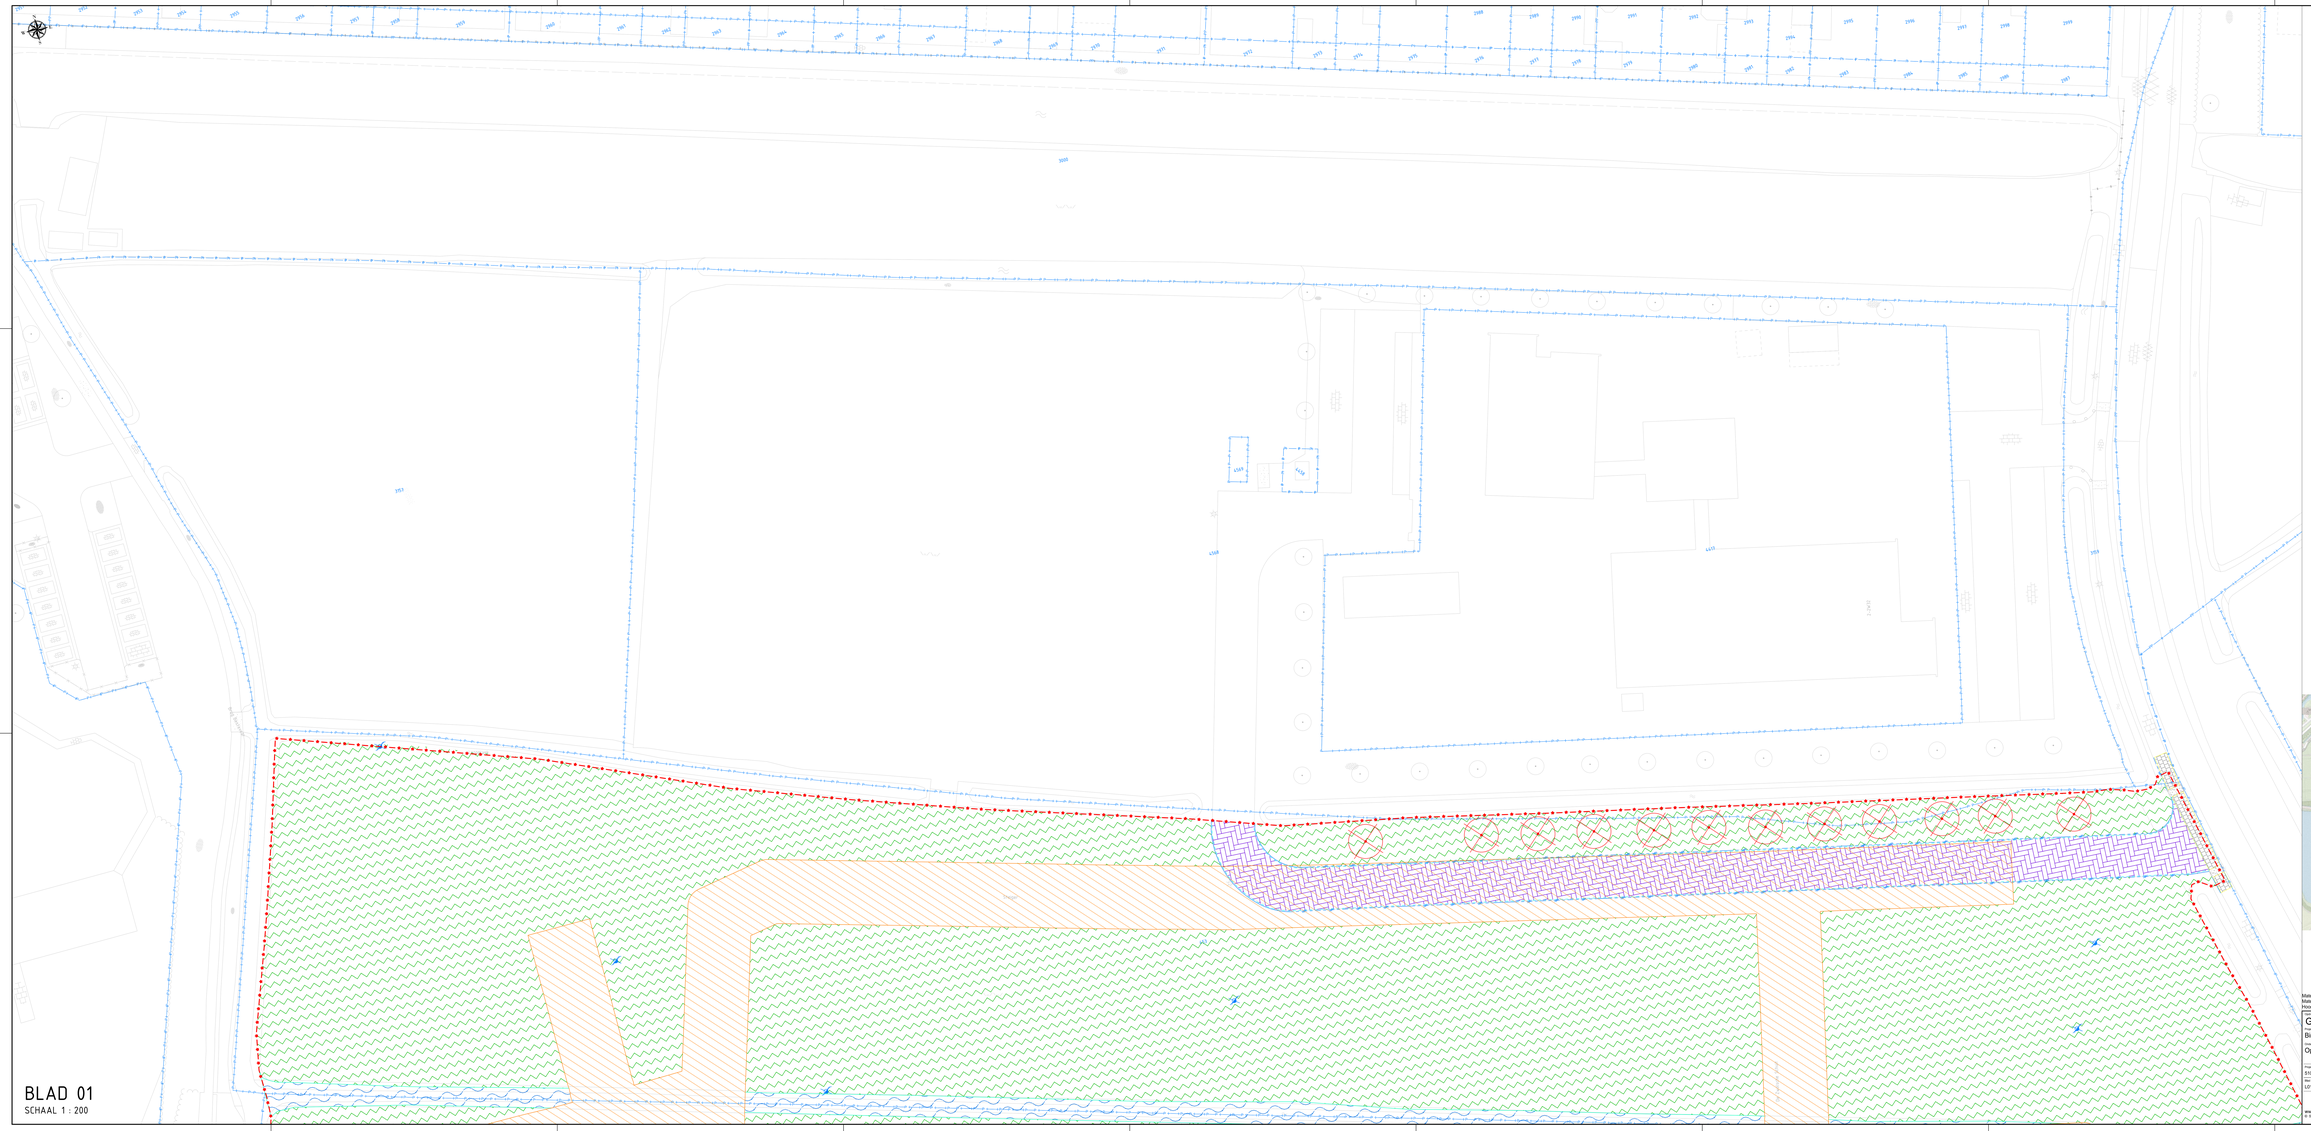

LEGENDA

- BGT
- gebouwen
- perceelsgrens
- werkgrens
- grond frezen
- wahrgangen opschonen en dempen met zand
- verwijderen bosschage
- opbreken beton/klaasstenen
- opbreken tegelverharding
- opbreken asfaltverharding
- opbreken betonverharding
- grondverbetering (tot op dag ontgraven, zie profielen T001-V0008(LAST-NG))
- verwijderen trottoirband
- verwijderen opsluitband
- verwijderen hekwerk
- verwijderen duiker
- verwijderen boom
- verwijderen lichtmast
- verwijderen peilbuis
- verwijderen straatpot/ gas

Maten in meters, tenzij anders aangegeven
Materialen in millimeters
Hoogtematen in meters t.o.v. N.A.P.

0 2 5 10 20m
schaal 1:200

DEFINITIEF

Gemeente Zwartewaterland

Binnenveld

Opbreektekening

Projectnummer	Tekeningnummer	Versie	Datum van uitgave	Ontwerpfase	Contractnummer		
S1023303	T003-L01	1	30-10-2025	OO			
Blad	Van	Schaal	Formaat	Kaartnaam	Ste	Dim	Fmnlg
L01	2	1:200	A0-L (841x1189)	Zwolle	1A3I	BRED	BRED

www.sweco.nl
© Sweco Nederland B.V. - Alle rechten voorbehouden

SWECO

BLAD 01
SCHAAL 1 : 200