
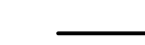









LEGENDA DWARSPROFIEL


-  0-fase (DTM)
-  ontgraving cunet (grondverbetering tot bestaand zandpakket)
-  bestaand zandpakket (ongeveer 4m lager dan bestaand maaiveld)
-  voorbelasting
-  overhoogte
-  aanvulling voorbelasting met zand
-  ontgraving sleuf (grondverbetering tot bestaand zandpakket) en aanvullen met zand
-  horizontale drainage Ø125mm

DWARSPROFIEL 1

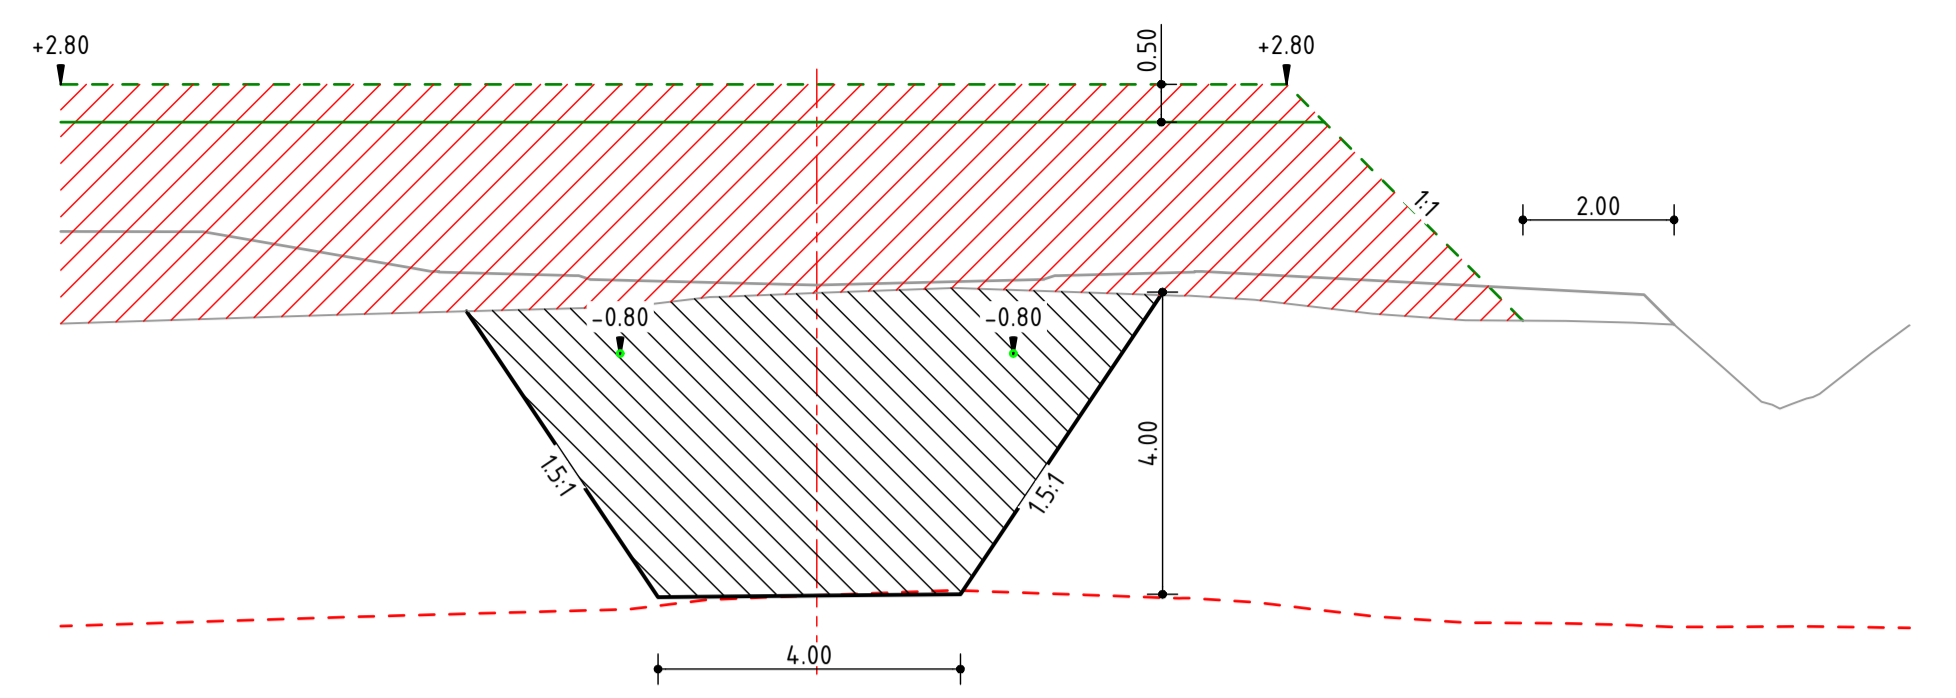


schaal 1:100

DWARSPROFIEL 5

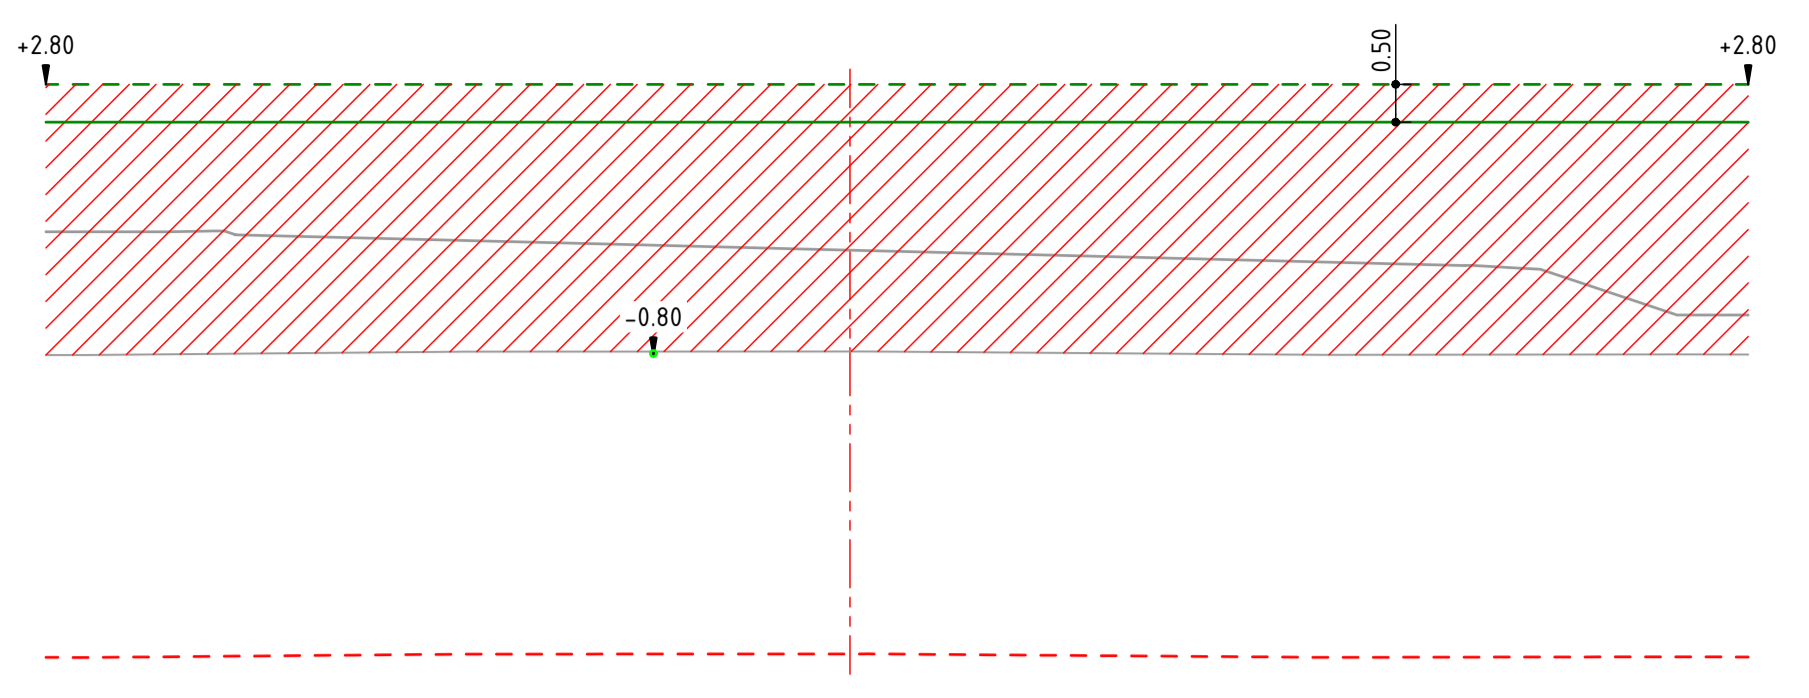


schaal 1:100

DWARSPROFIEL 9

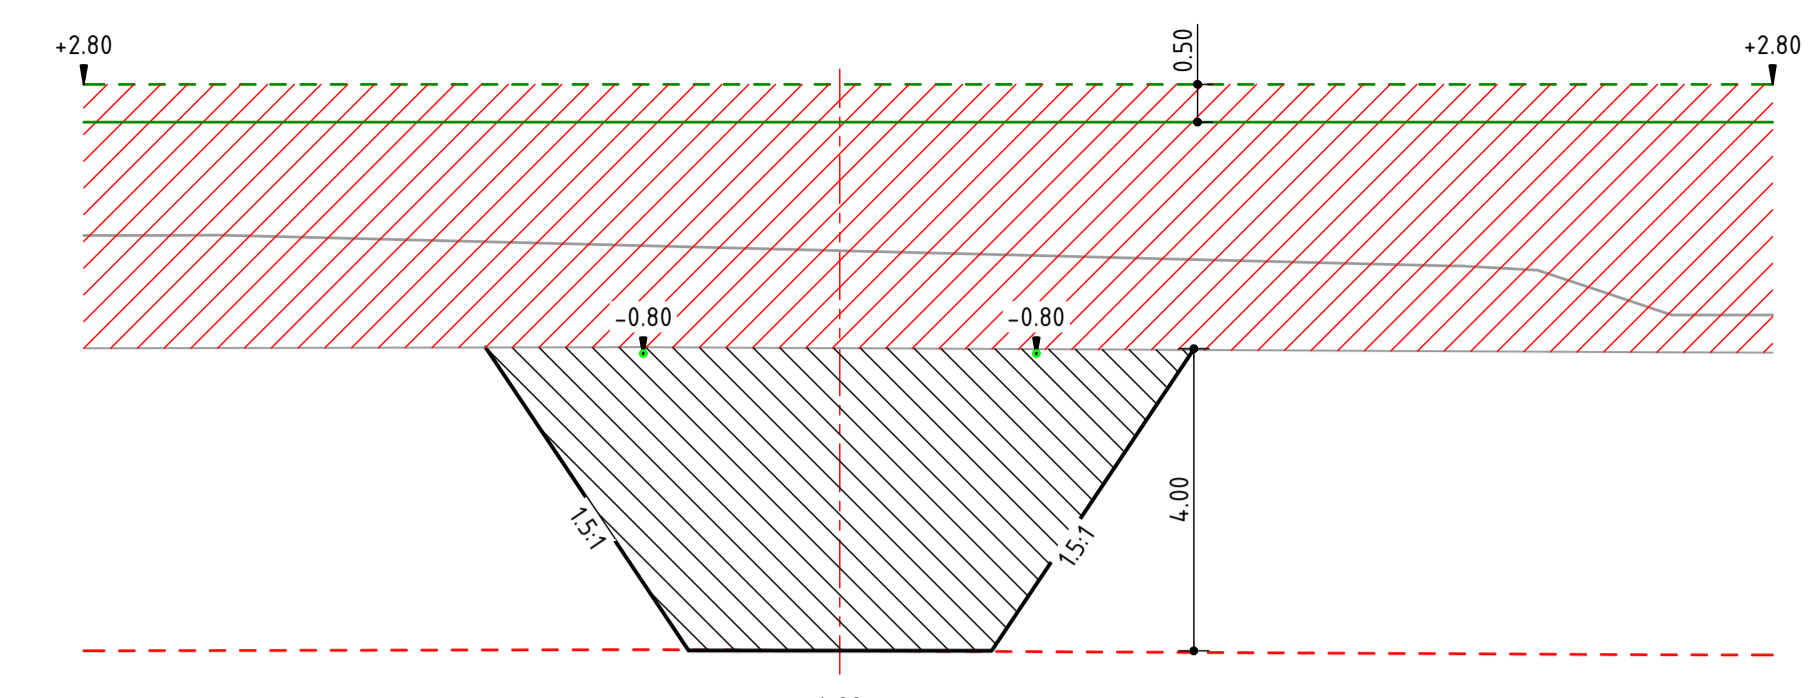


schaal 1:100

DWARSPROFIEL 2

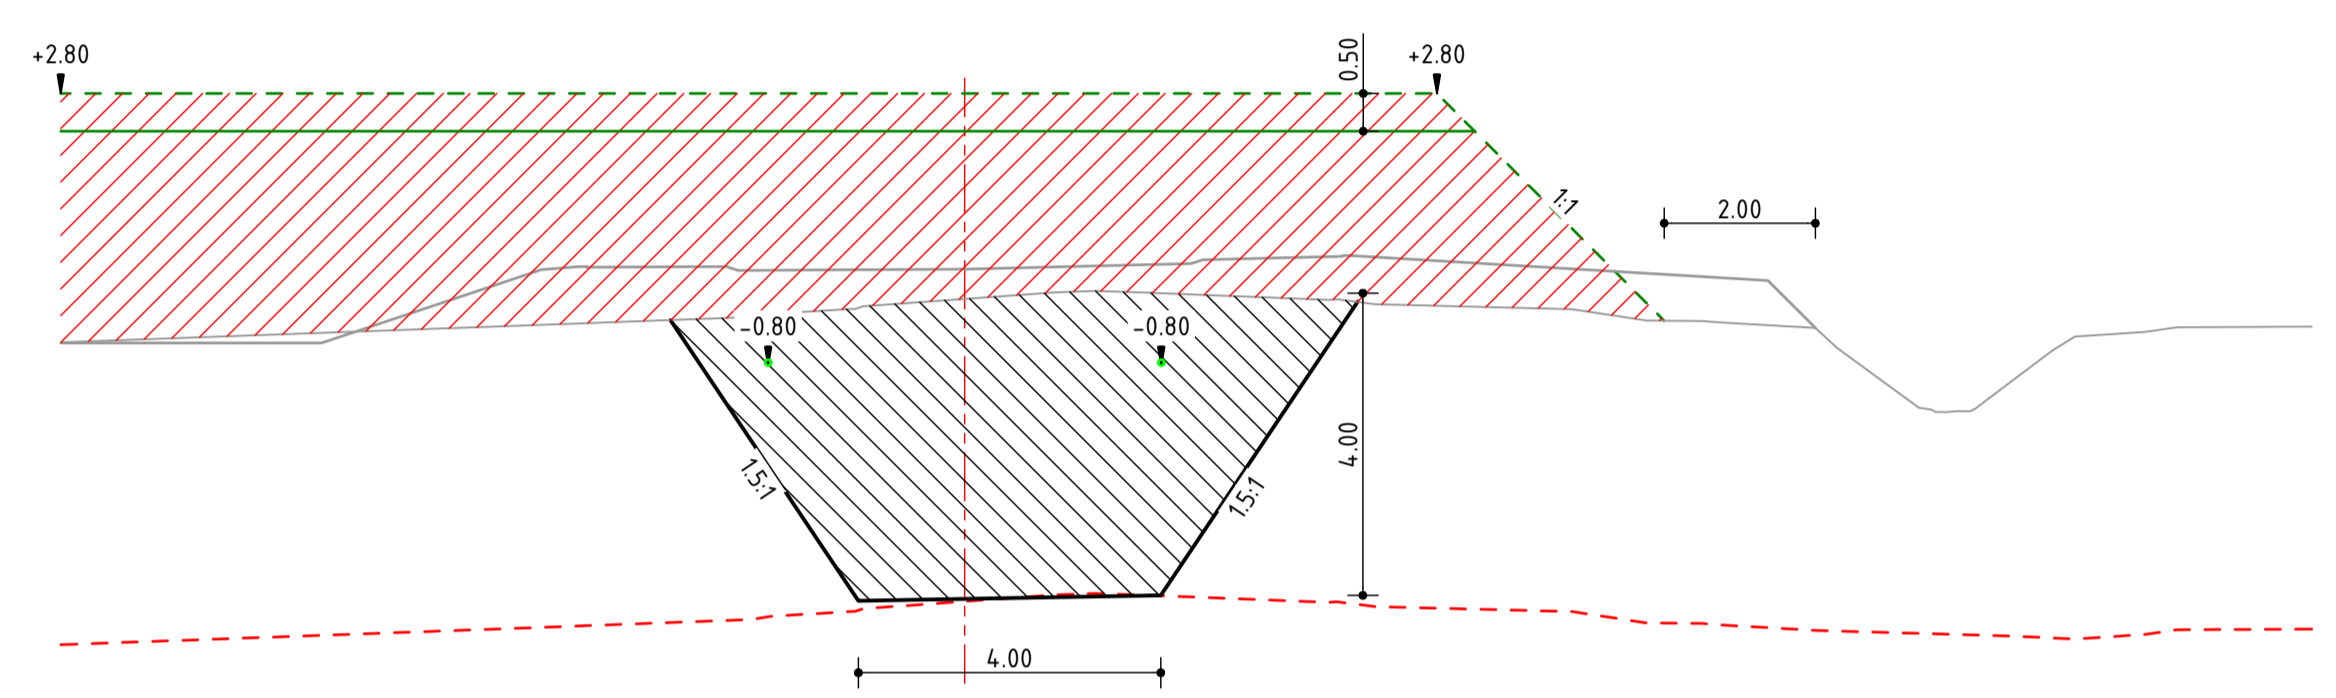


schaal 1:100

DWARSPROFIEL 6

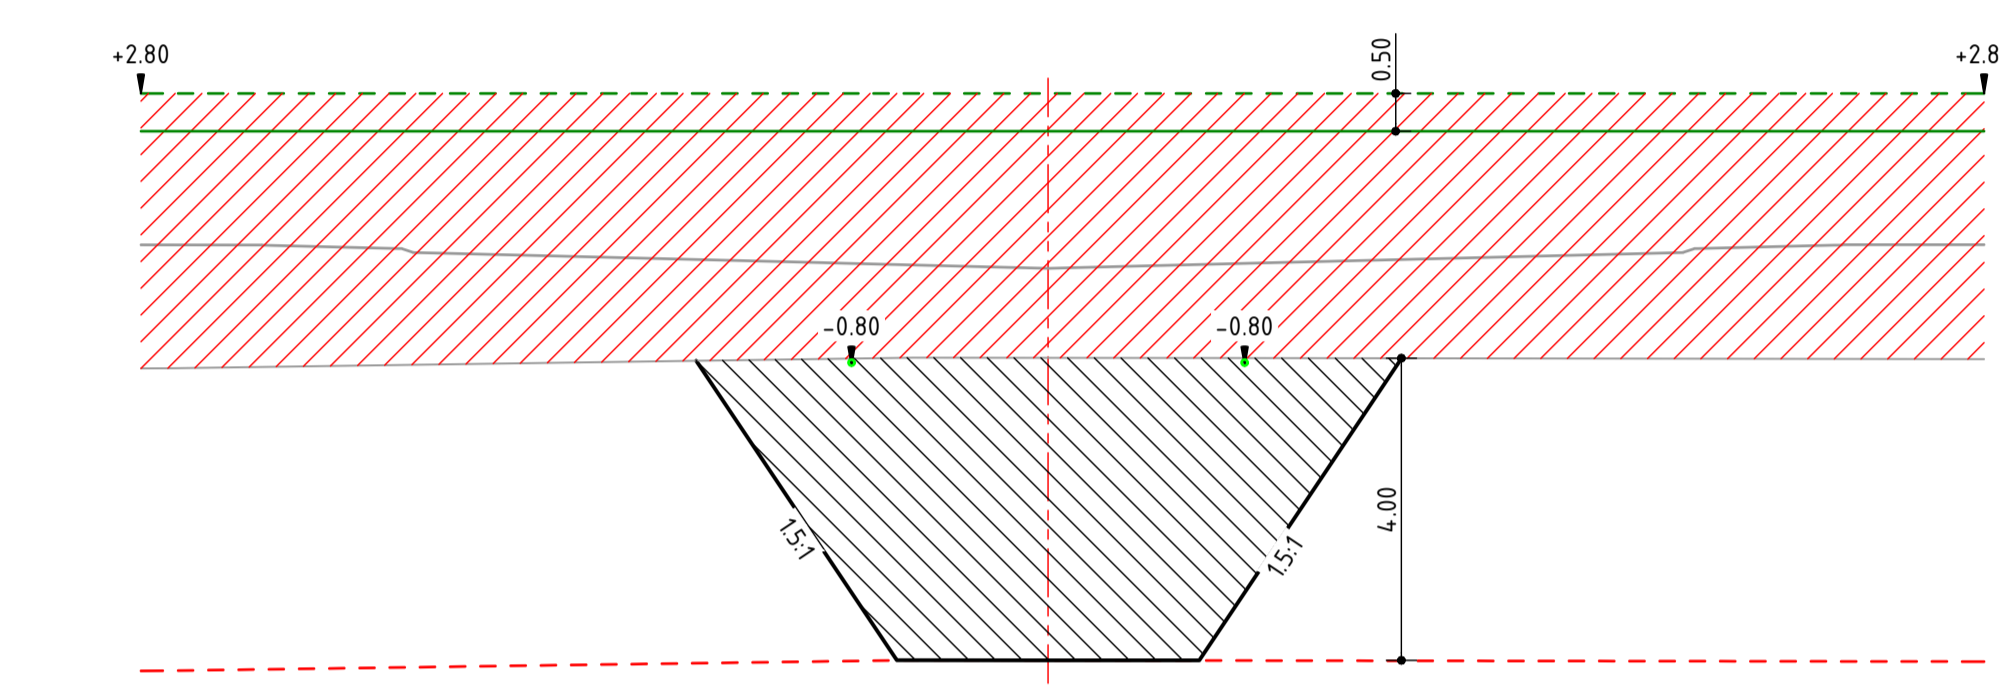


schaal 1:100

DWARSPROFIEL 10

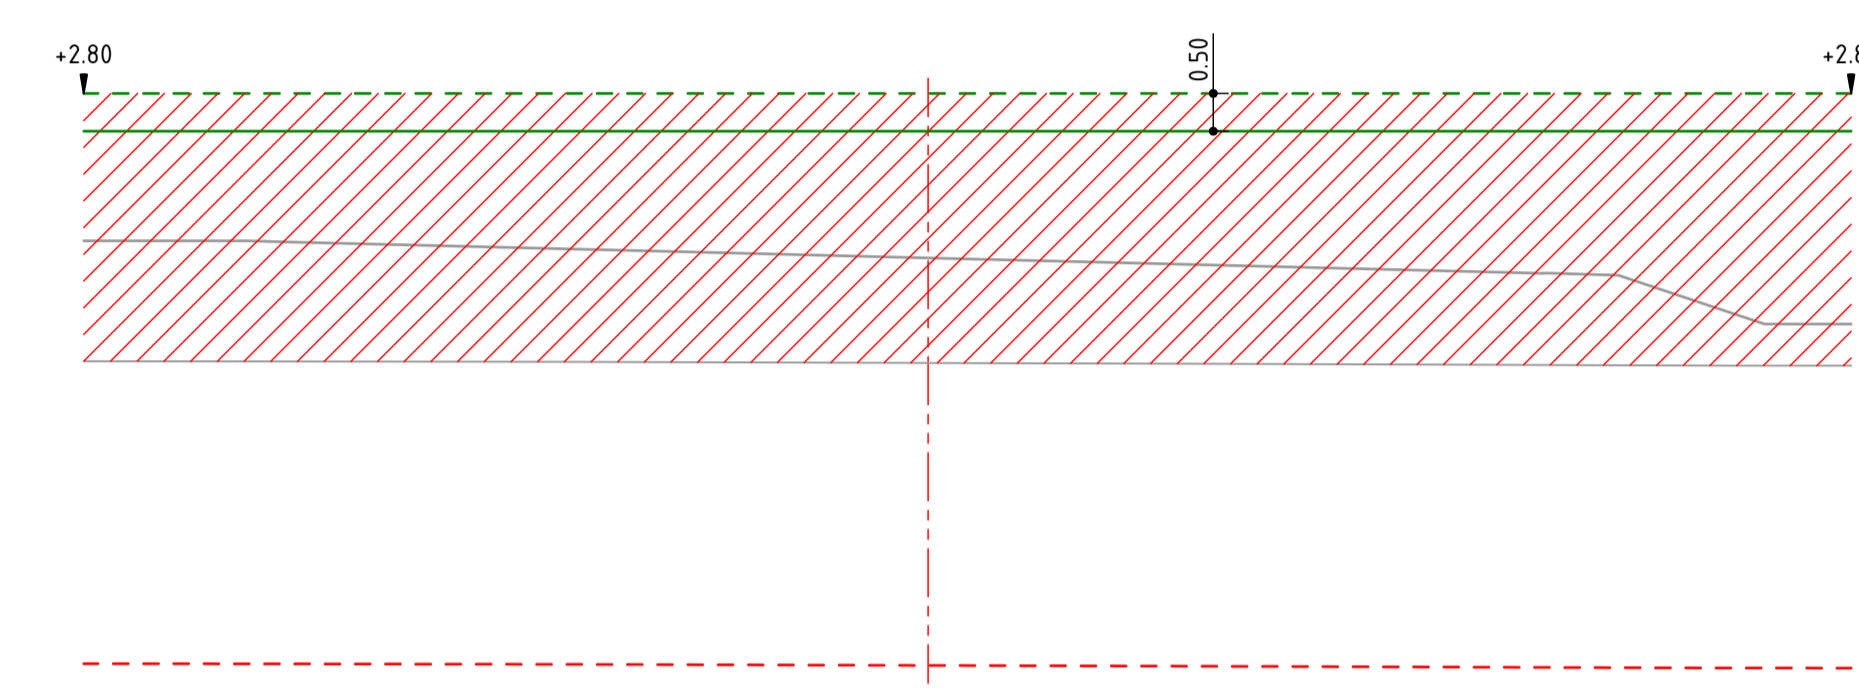


schaal 1:100

DWARSPROFIEL 3

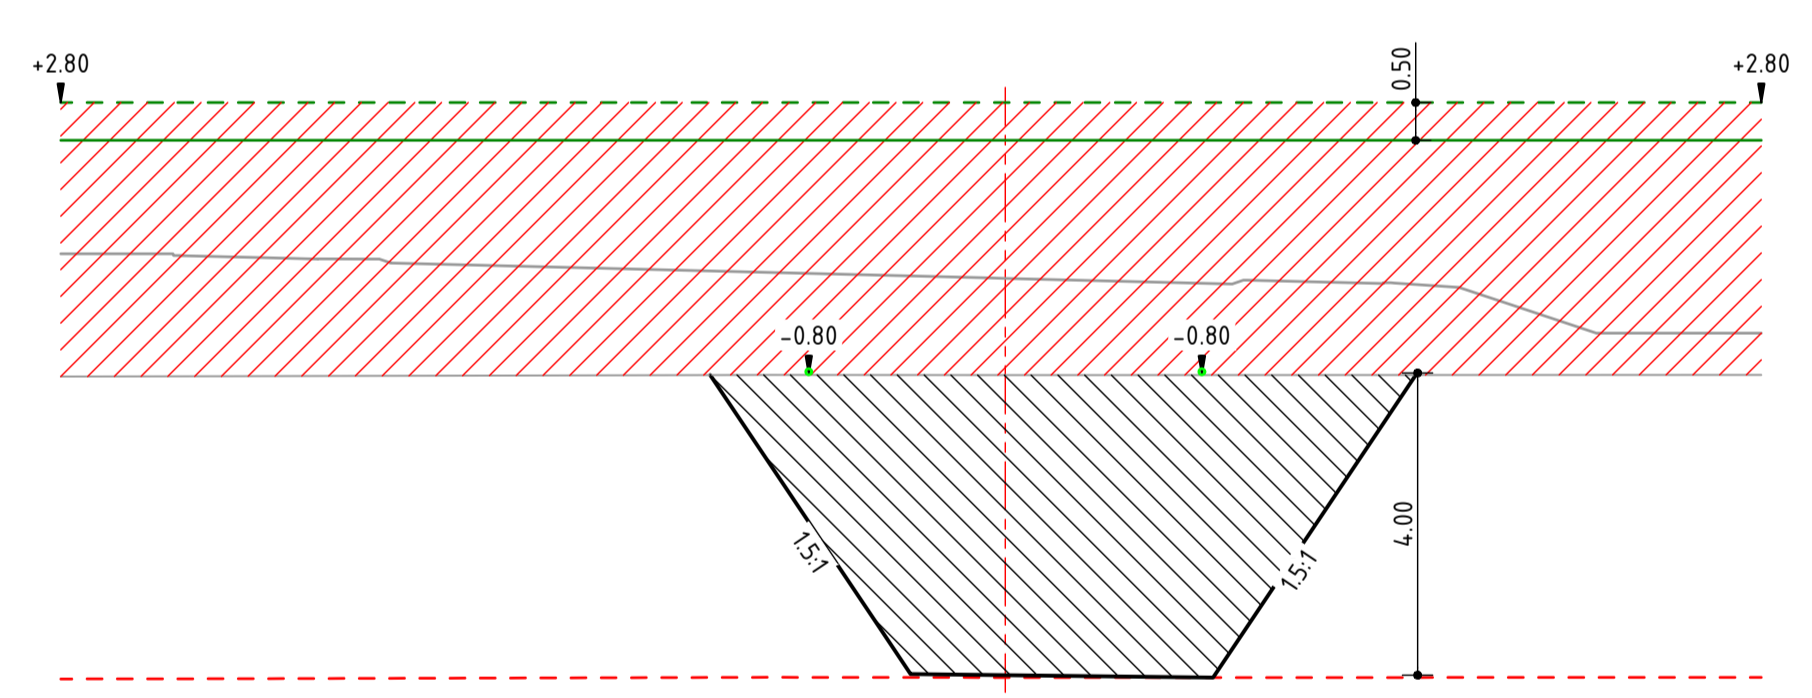


schaal 1:100

DWARSPROFIEL 7

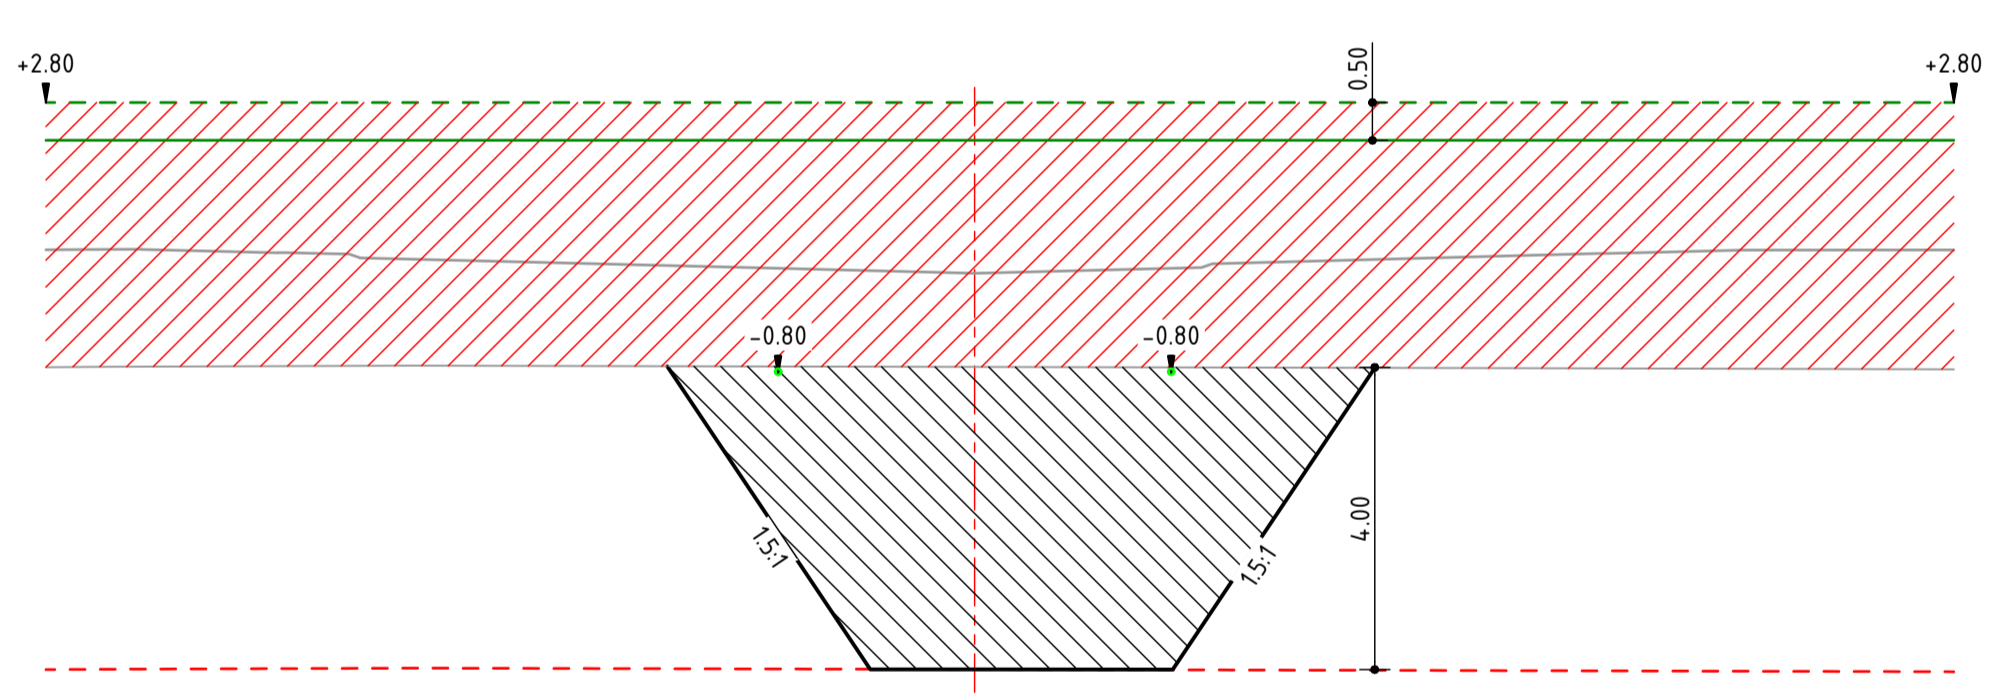


schaal 1:100

DWARSPROFIEL 11

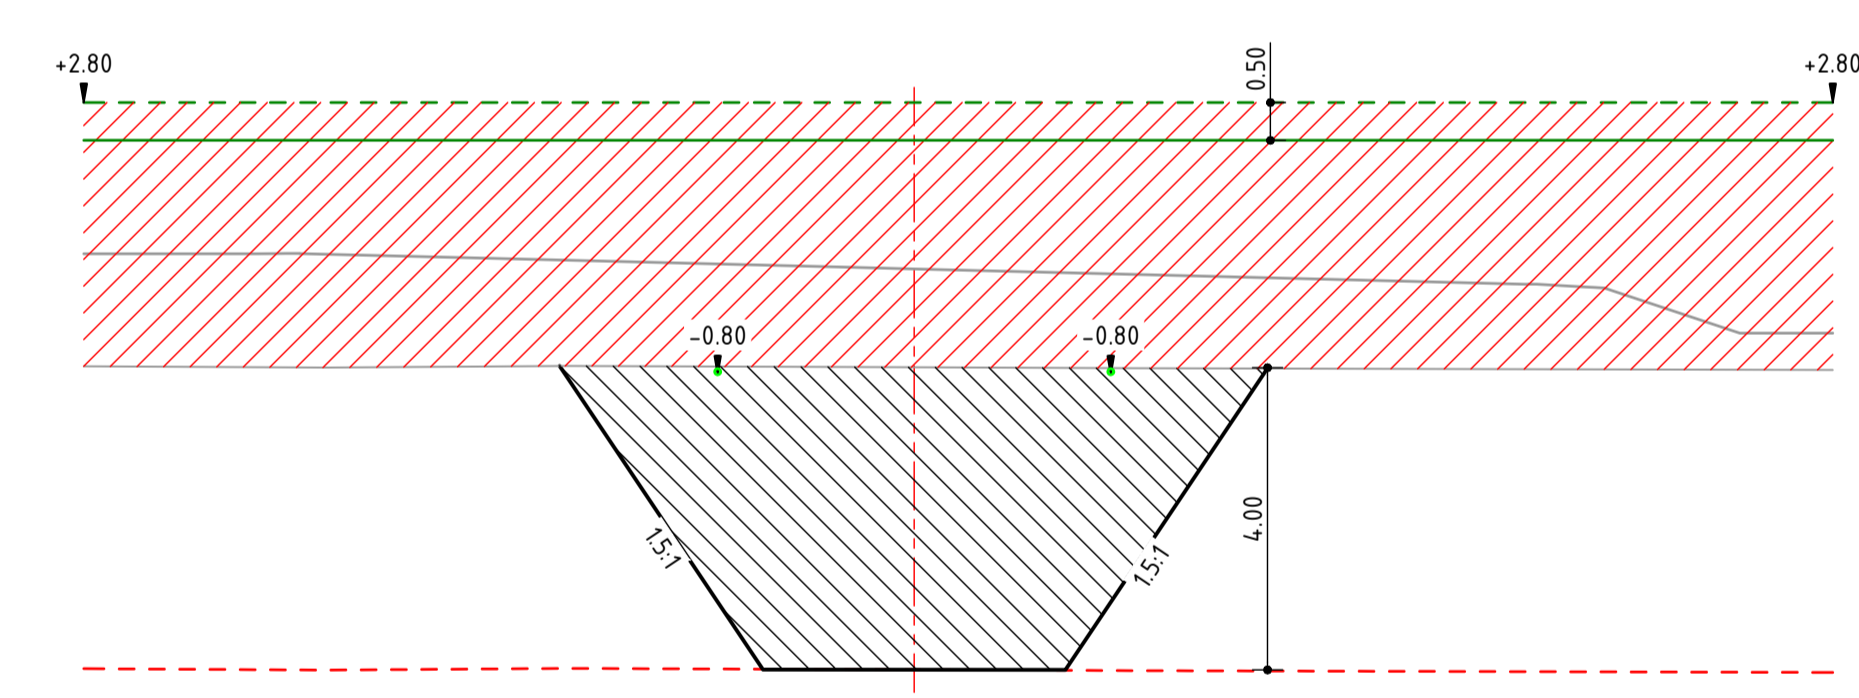


schaal 1:100

DWARSPROFIEL 4

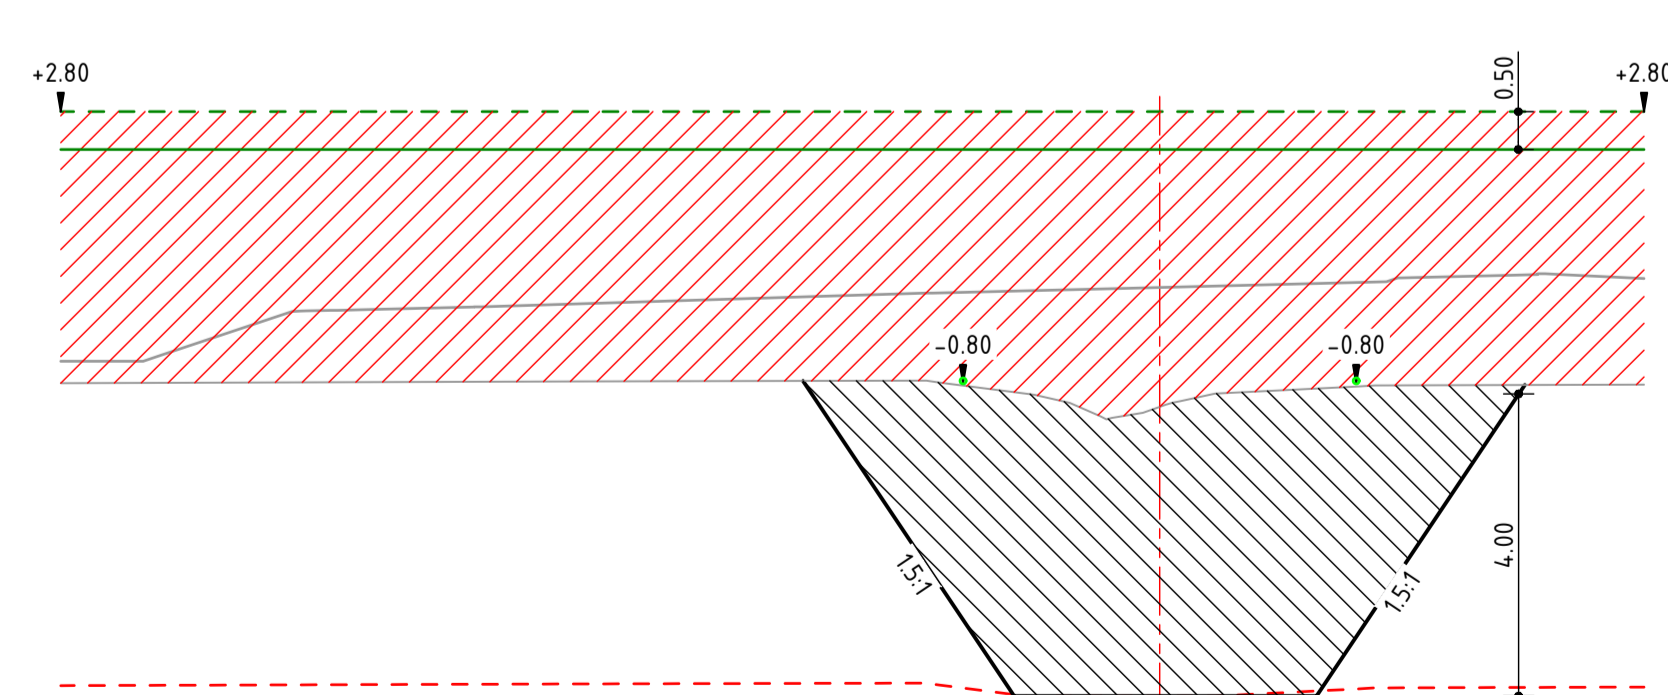


schaal 1:100

DWARSPROFIEL 8

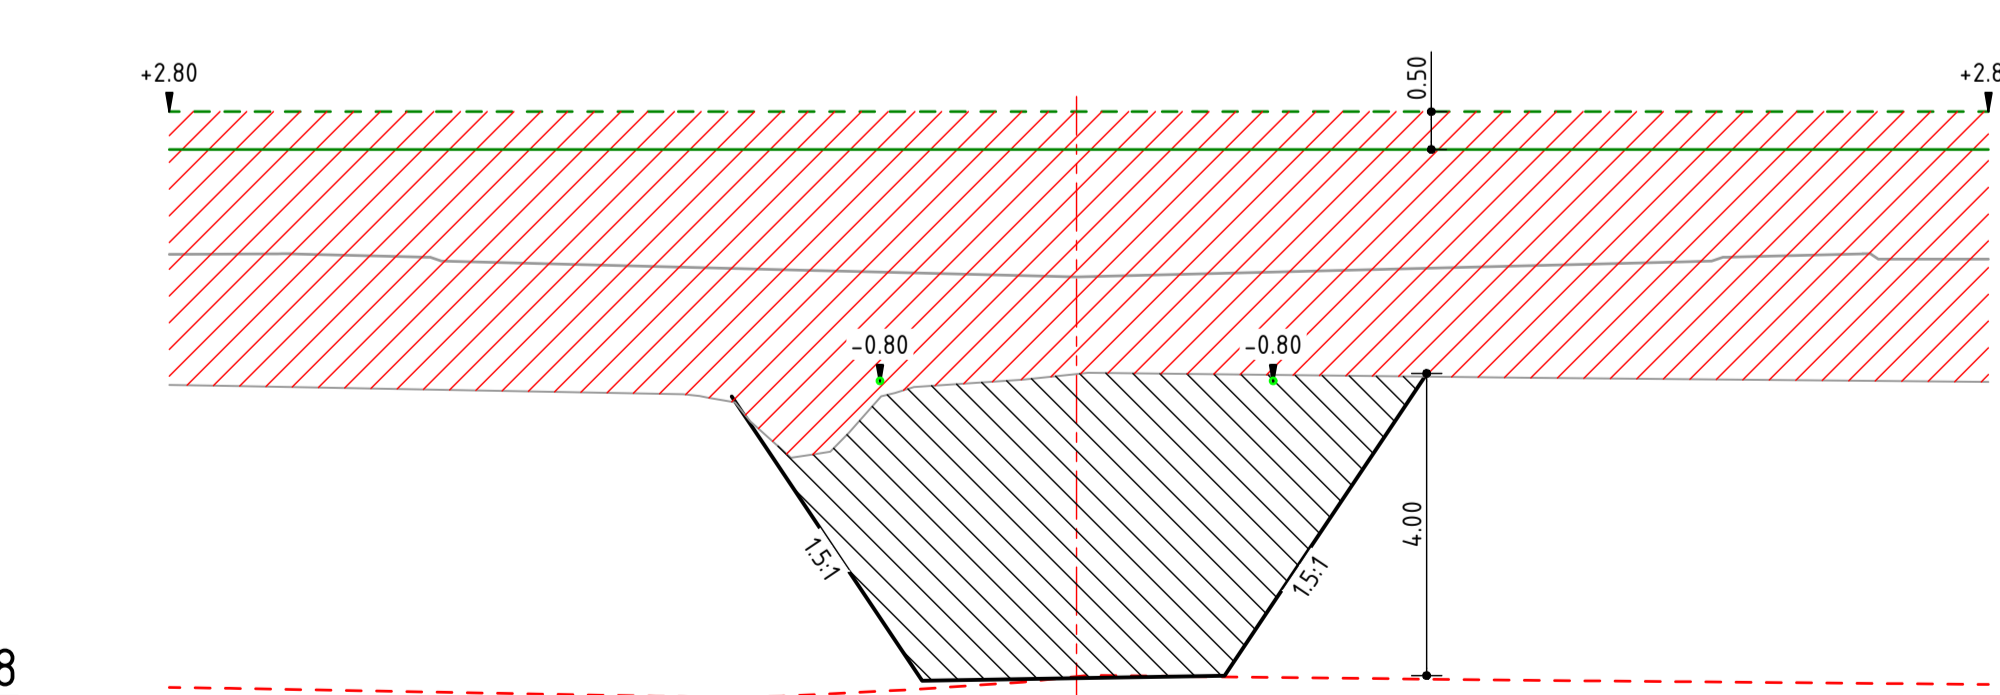


schaal 1:100

DWARSPROFIEL 12

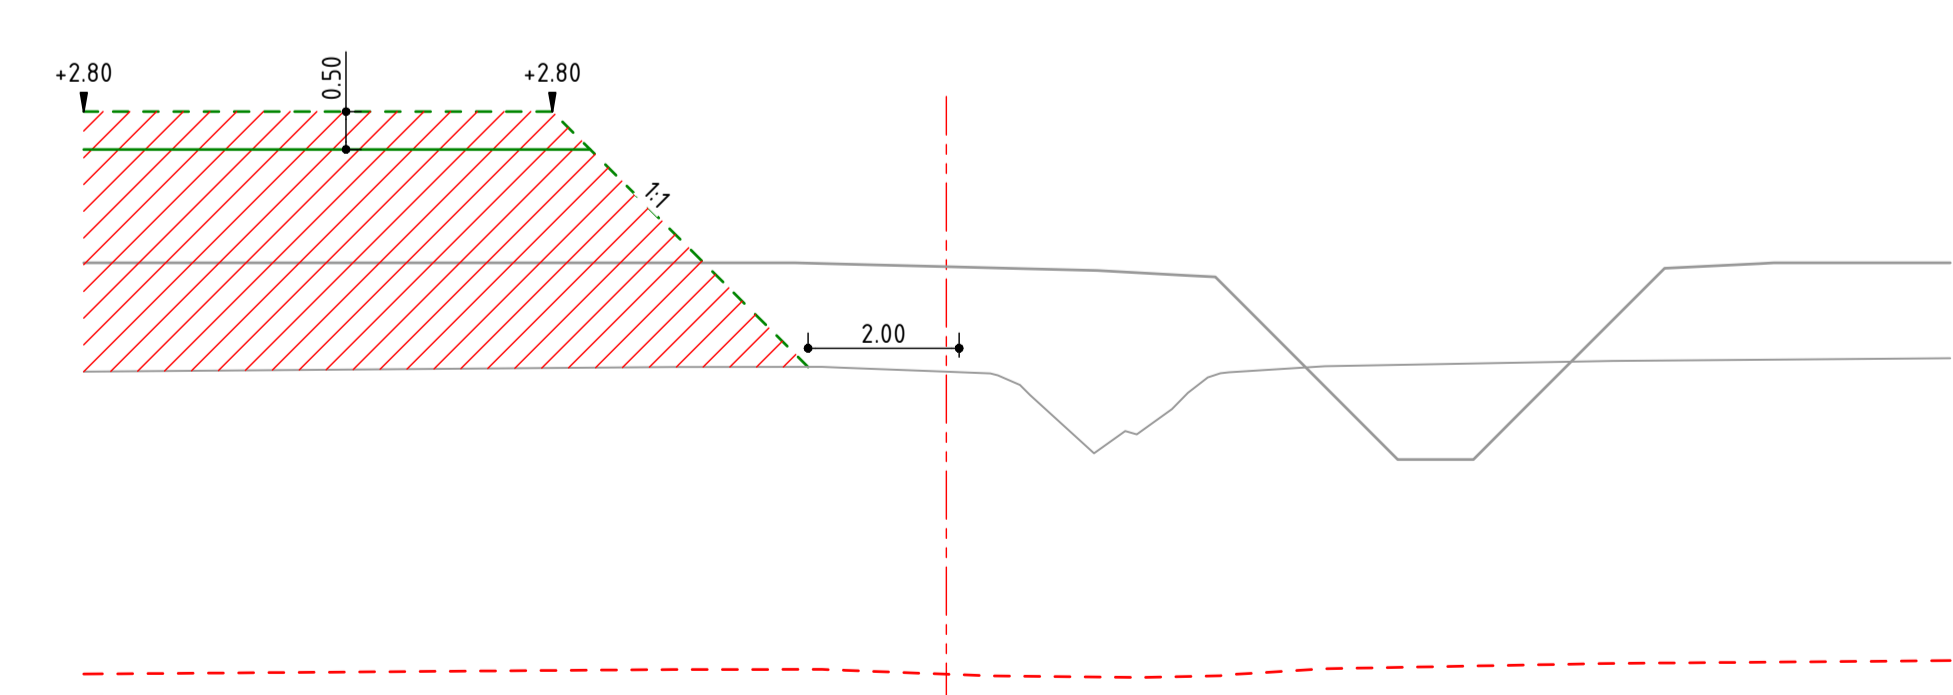

schaal 1:100

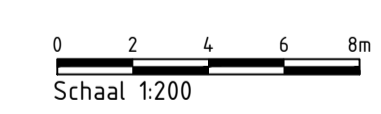

Schaal 1:200

DEFINITIEF

Maten in meters, tenzij anders aangegeven
 Maten in millimeters
 Hoogtematen in meters t.o.v. N.A.P.

Gemeente Zwartewaterland

Project
 Binnenveld

Onderdeel
 Voorbelasting dwarsprofielen

Projectnummer 51023303	Tekeningnummer T004-L03	Verie 3	Datum van uitgave 30-10-2025	Ontwerpfase DO	Contractnummer
Blk L03	Van 3	Schaal 1:200	Formaat A1-L (594x1260)	Karbor Zwolle	Gepl. 1A3I
					Gepl. BRED
					Gepl. BRED

www.sweco.nl
 © Sweco Nederland B.V. Alle rechten voorbehouden



51023303-T004-L03-BEDR-121123