

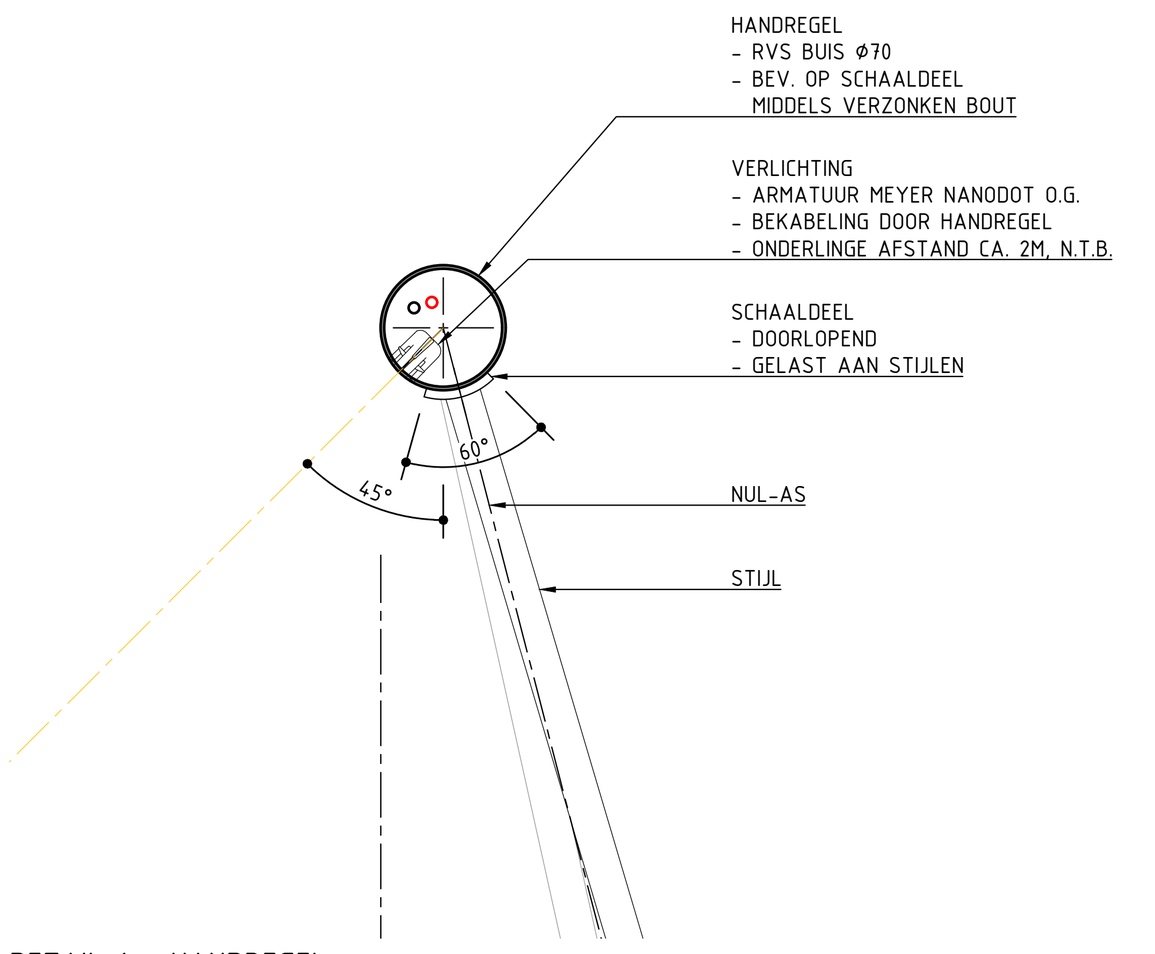



DETAIL 1 - HANDREGEL
SCHAAL 1:5

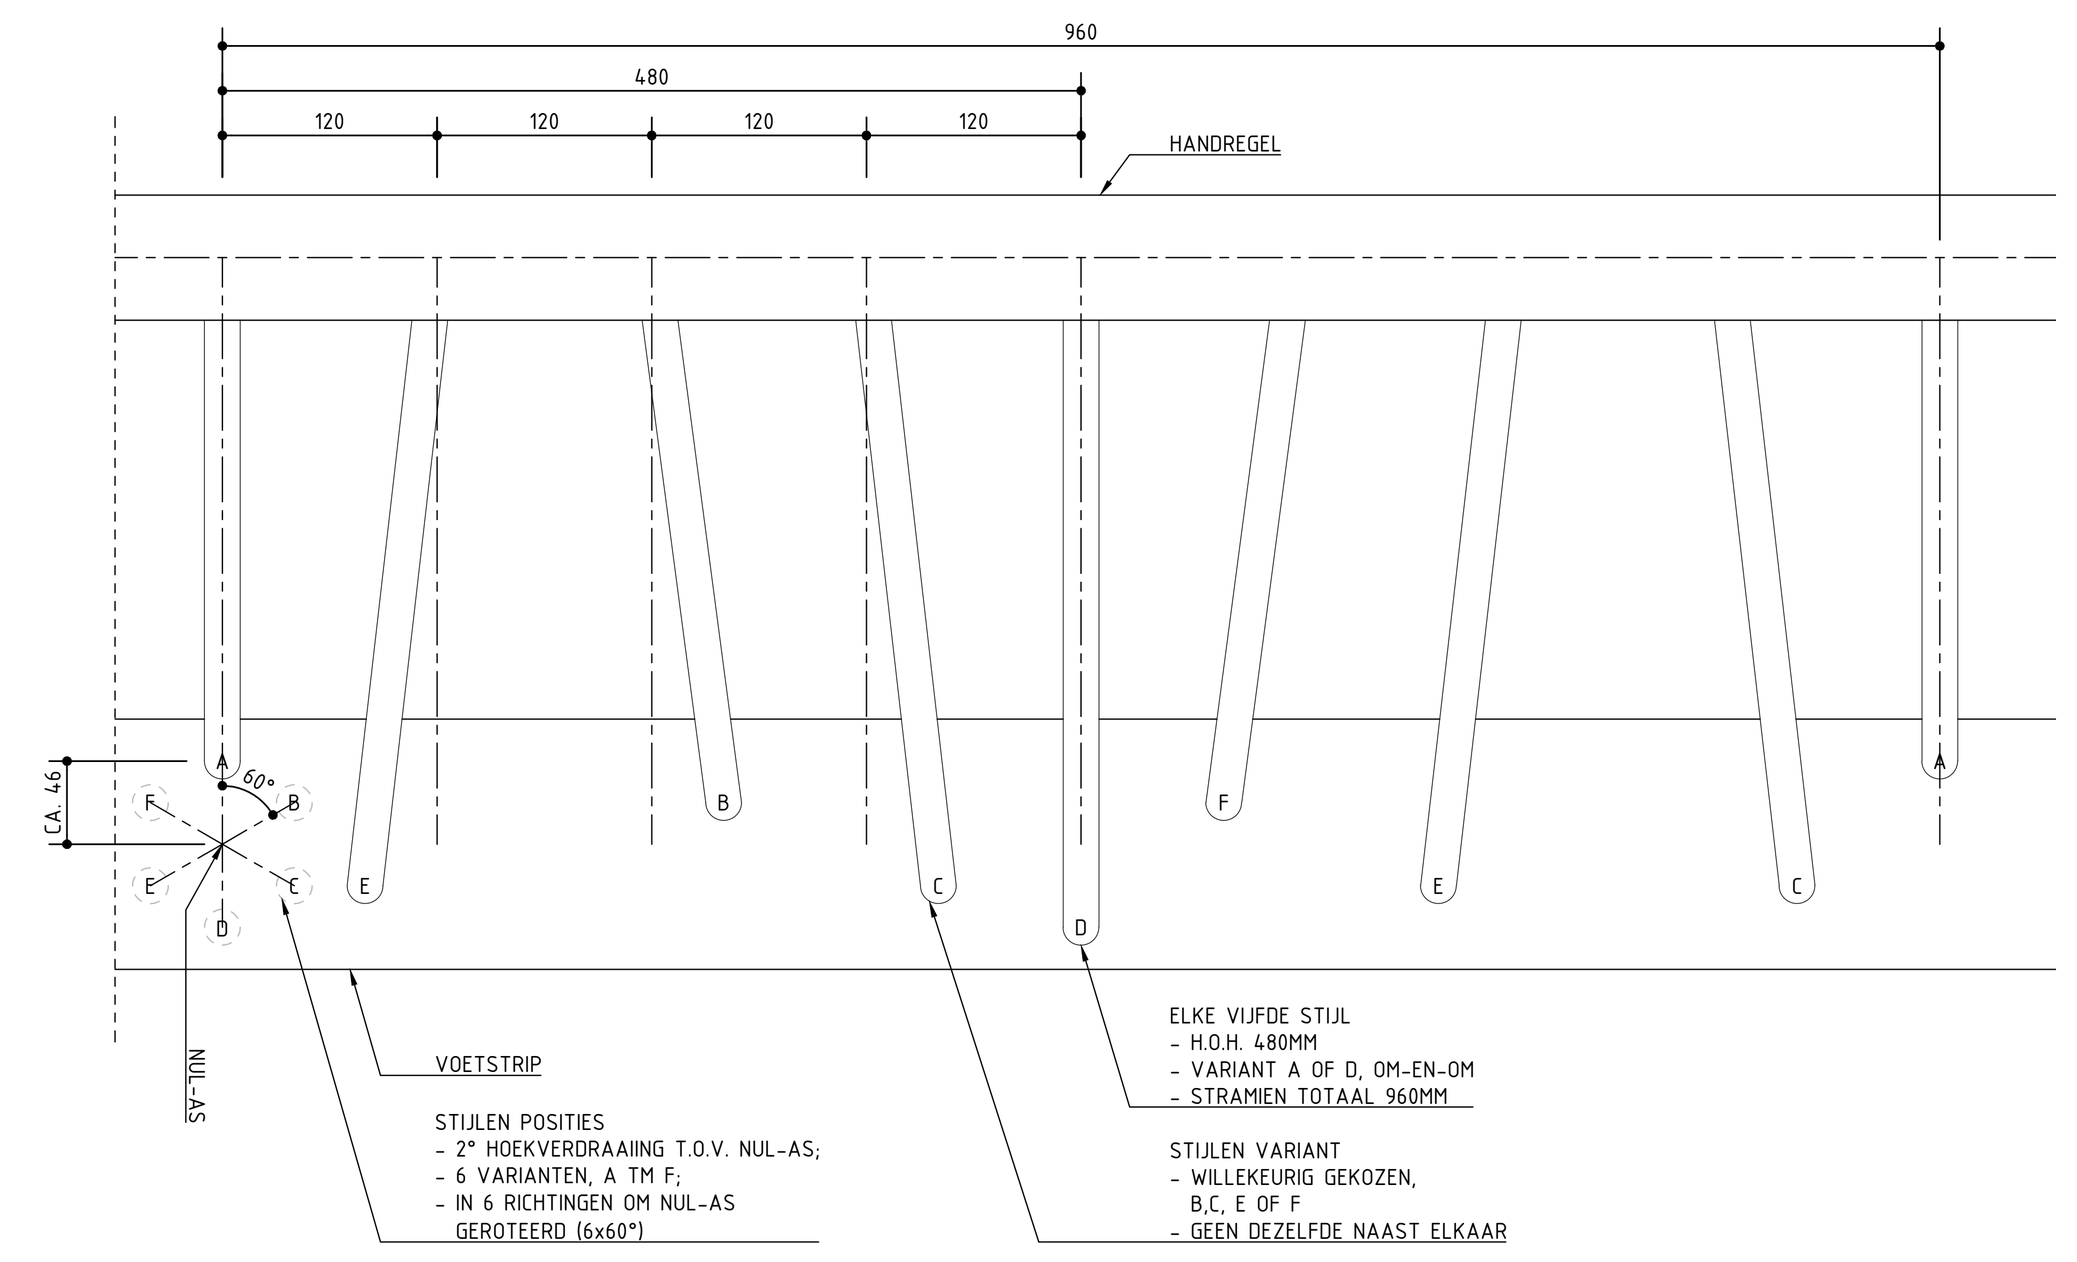


DETAIL 2 - PATROON STIJLEN, BOVENAANZICHT
SCHAAL 1:5

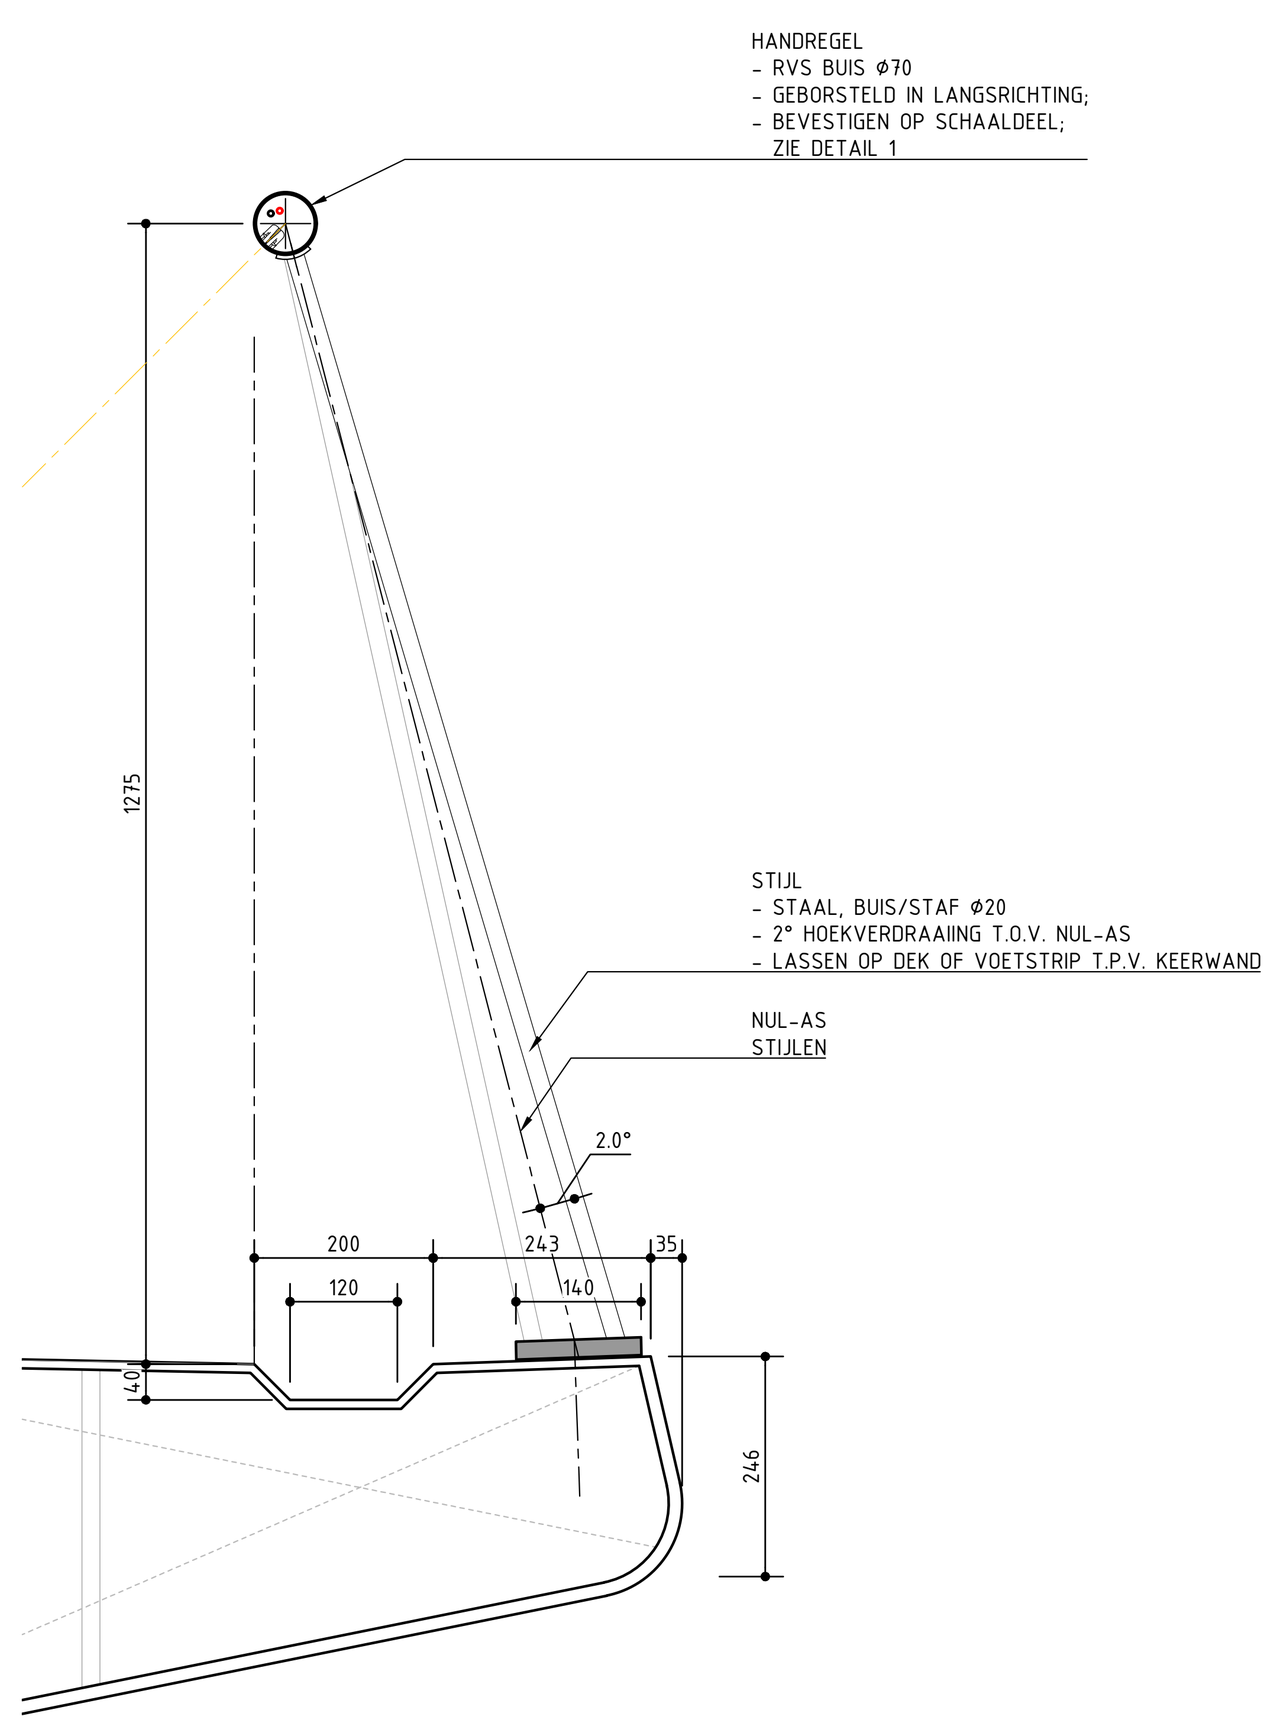


DOORSNEDE LEUNING EN BRUGRAND
SCHAAL 1:10

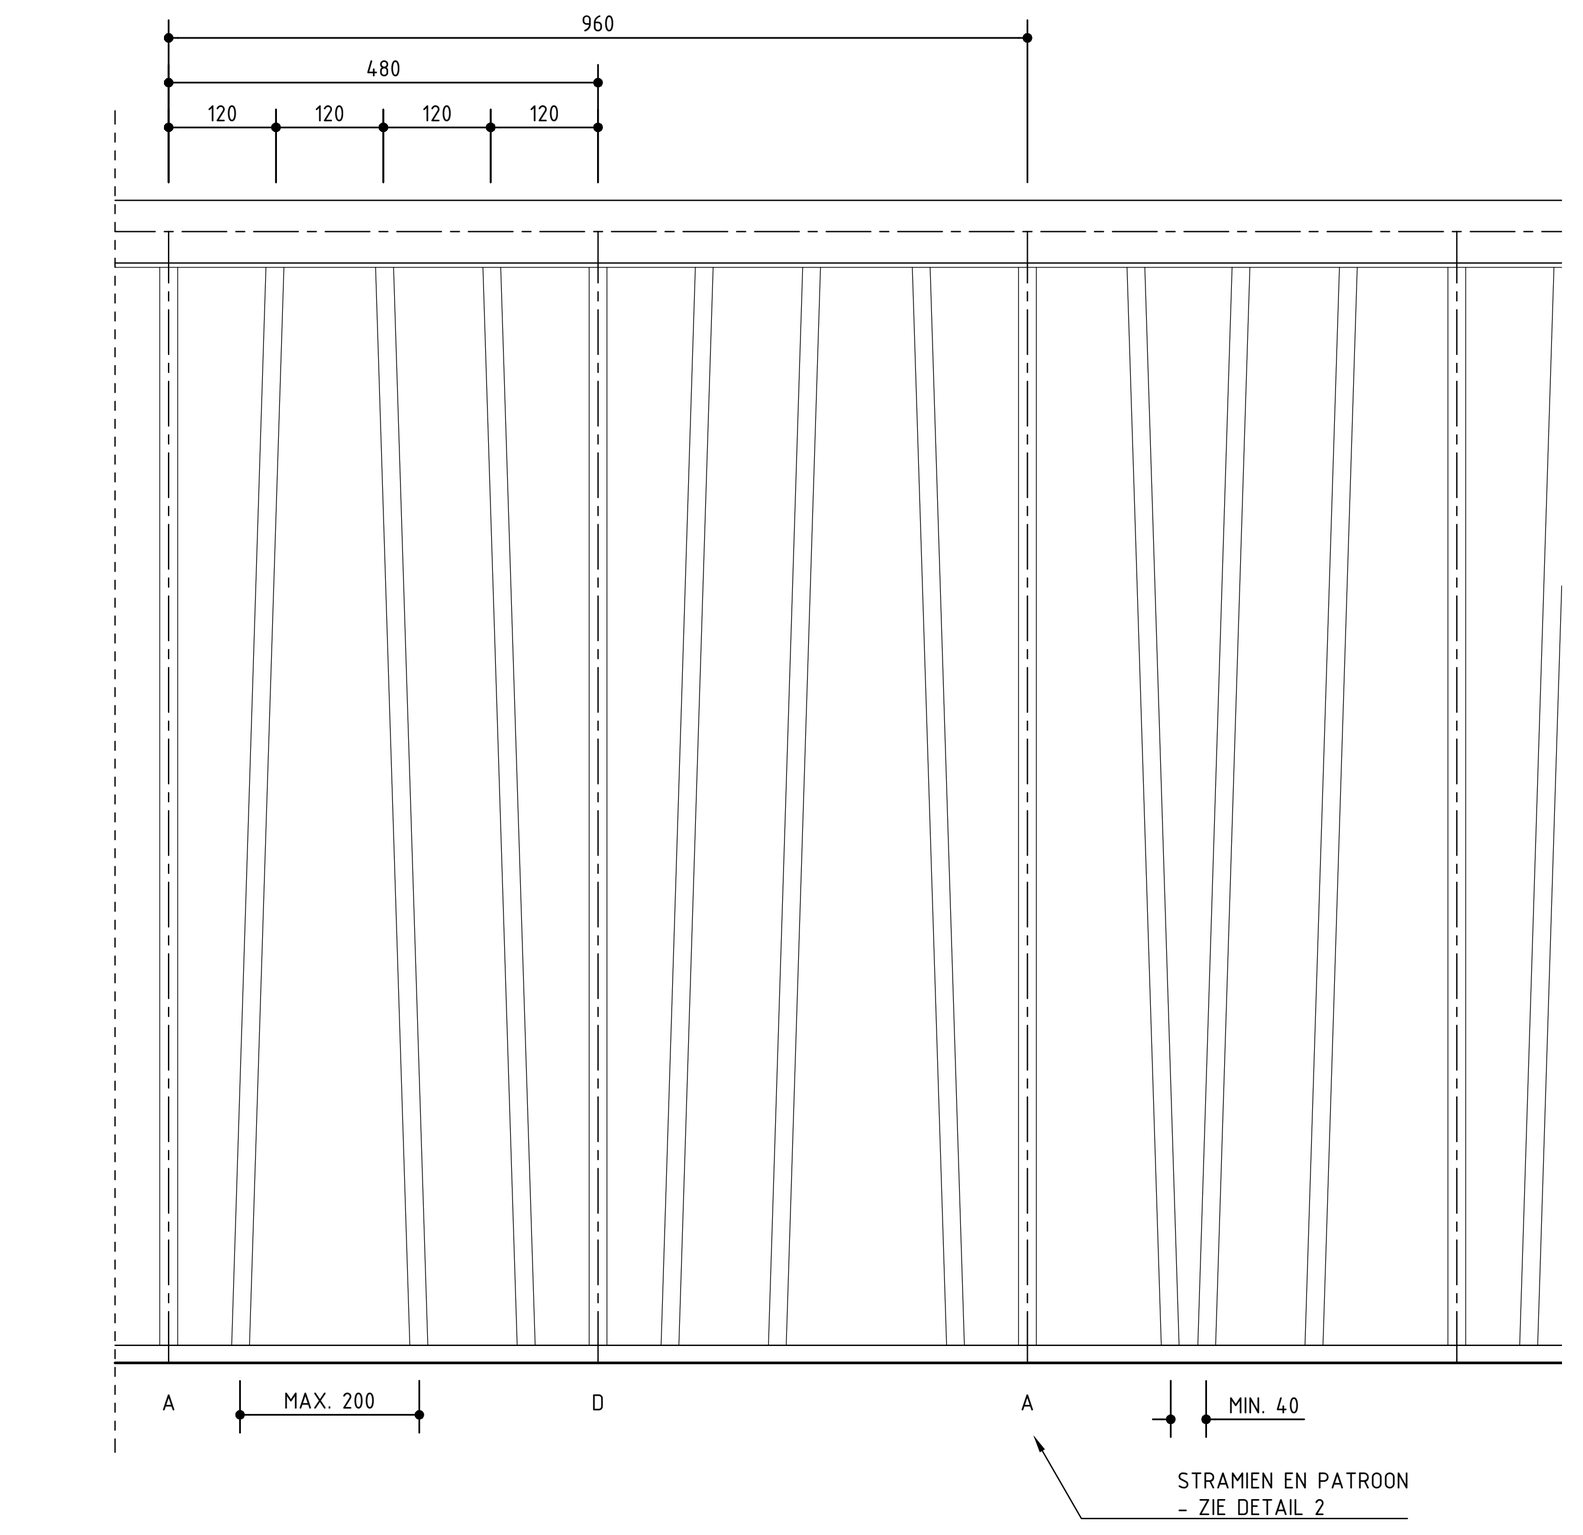


VOORAANZICHT LEUNING
SCHAAL 1:10

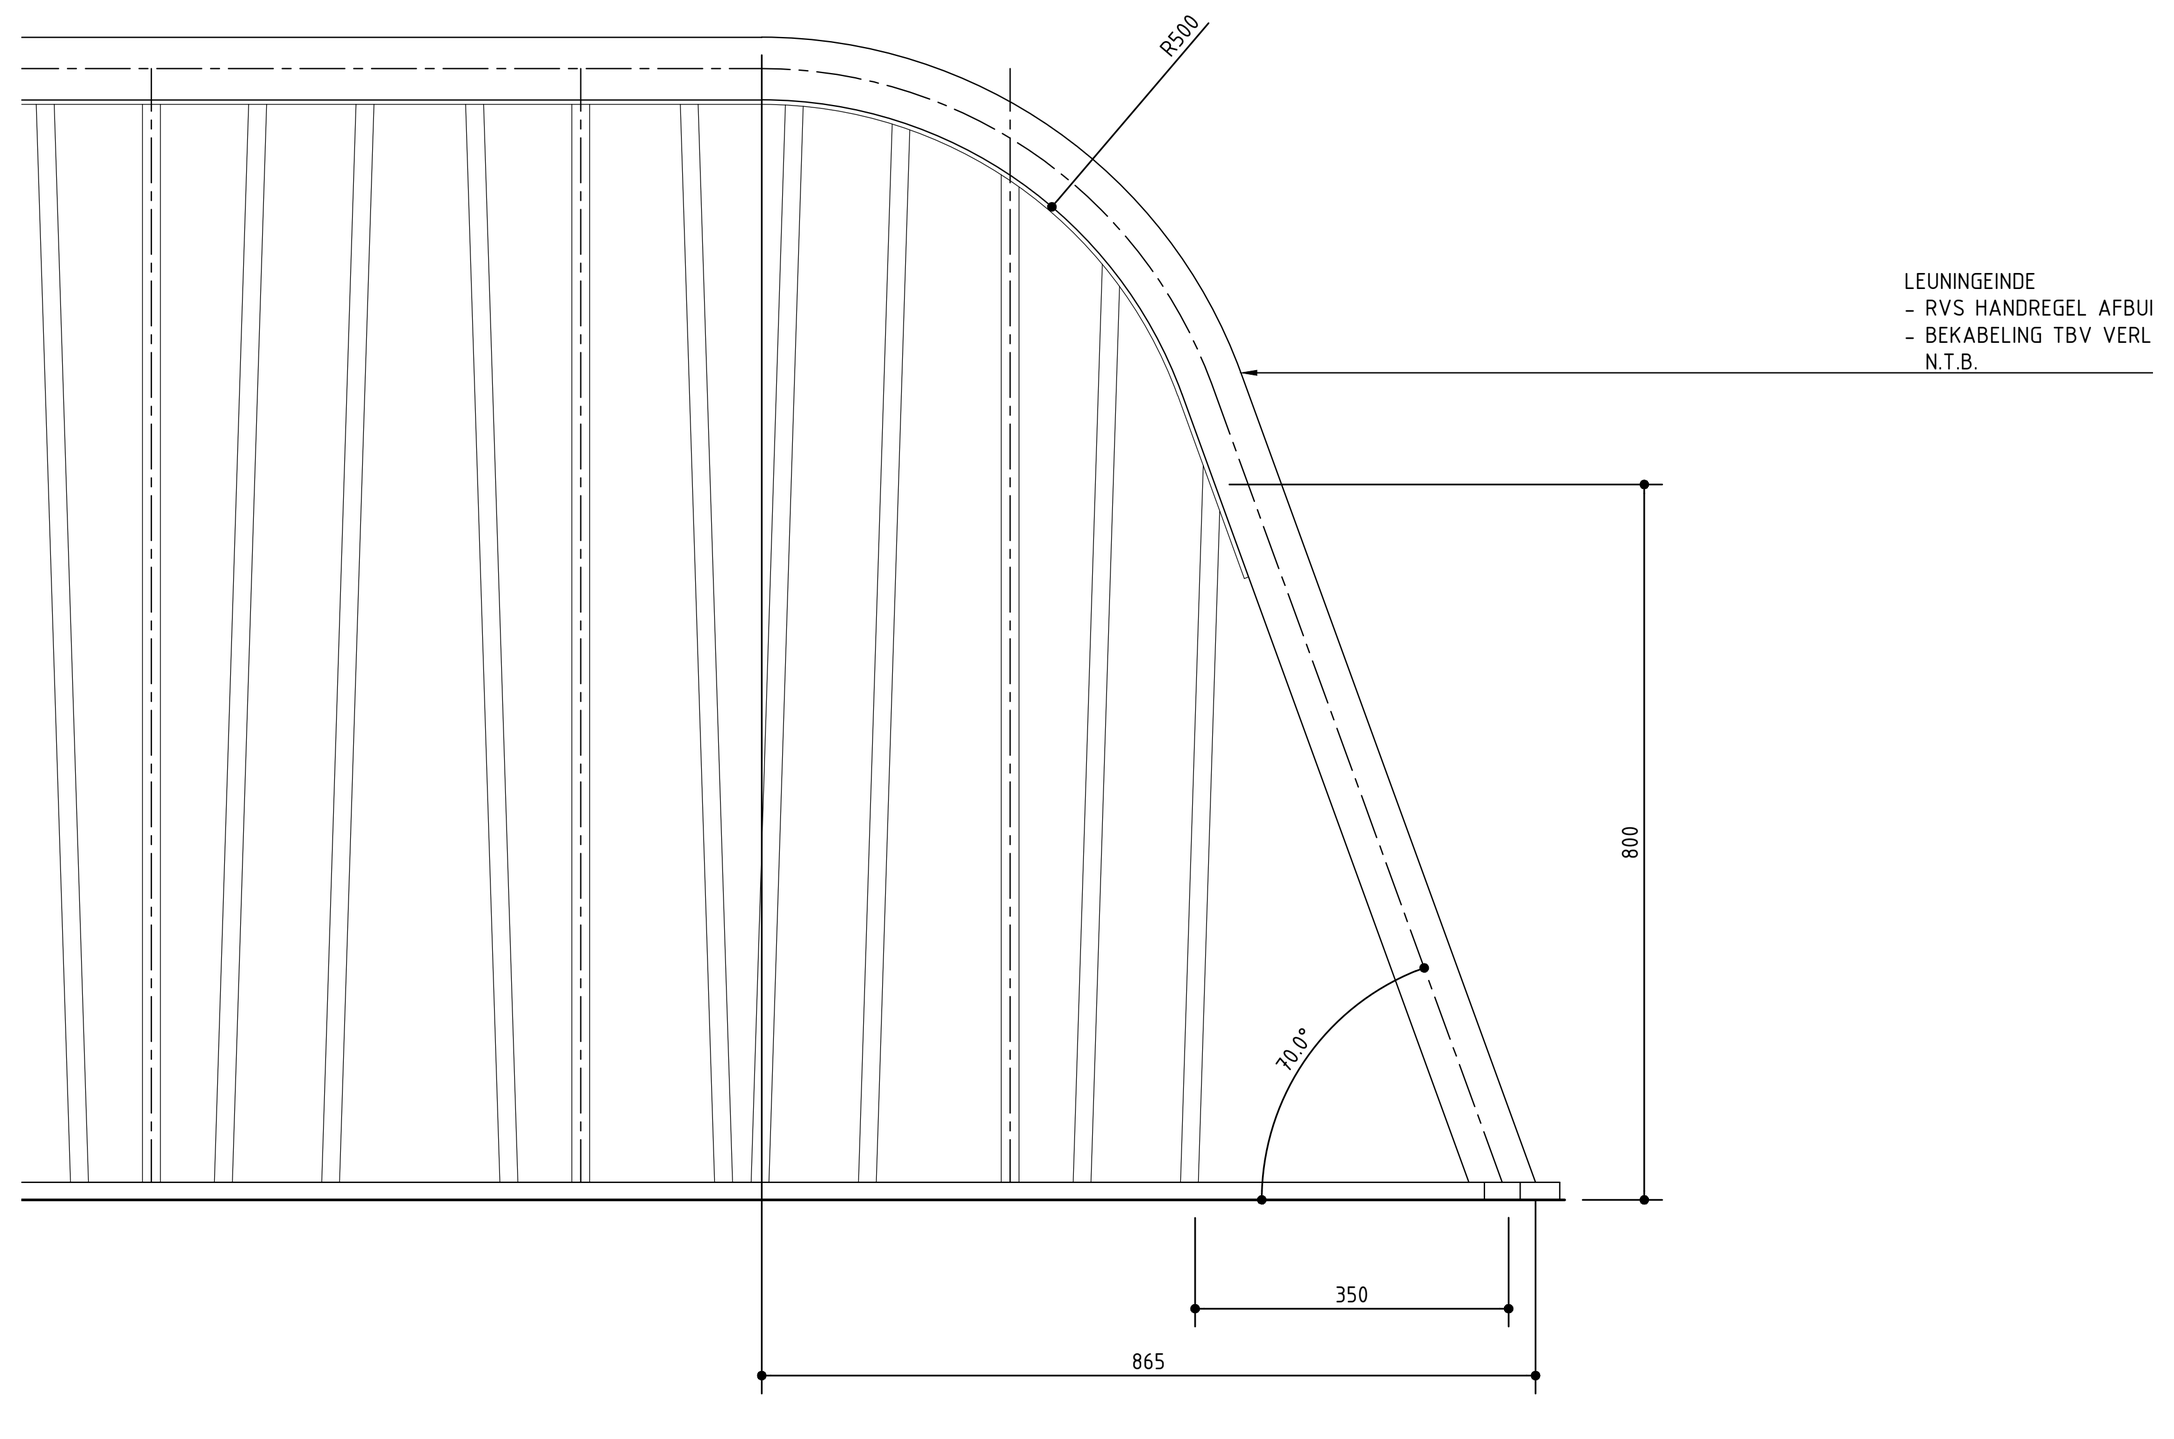


VOORAANZICHT LEUNING
SCHAAL 1:10

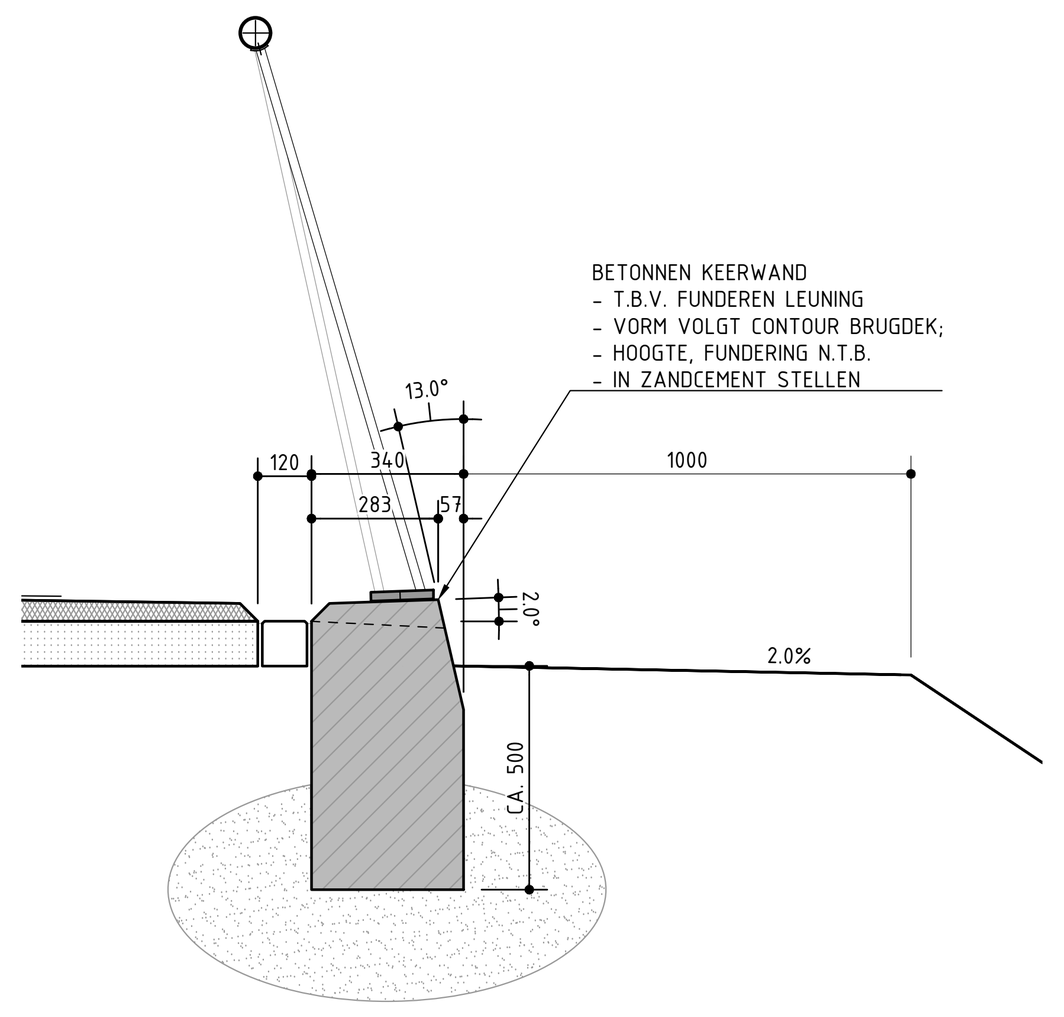


PRINCIPE DETAIL KEERWAND
SCHAAL 1:10

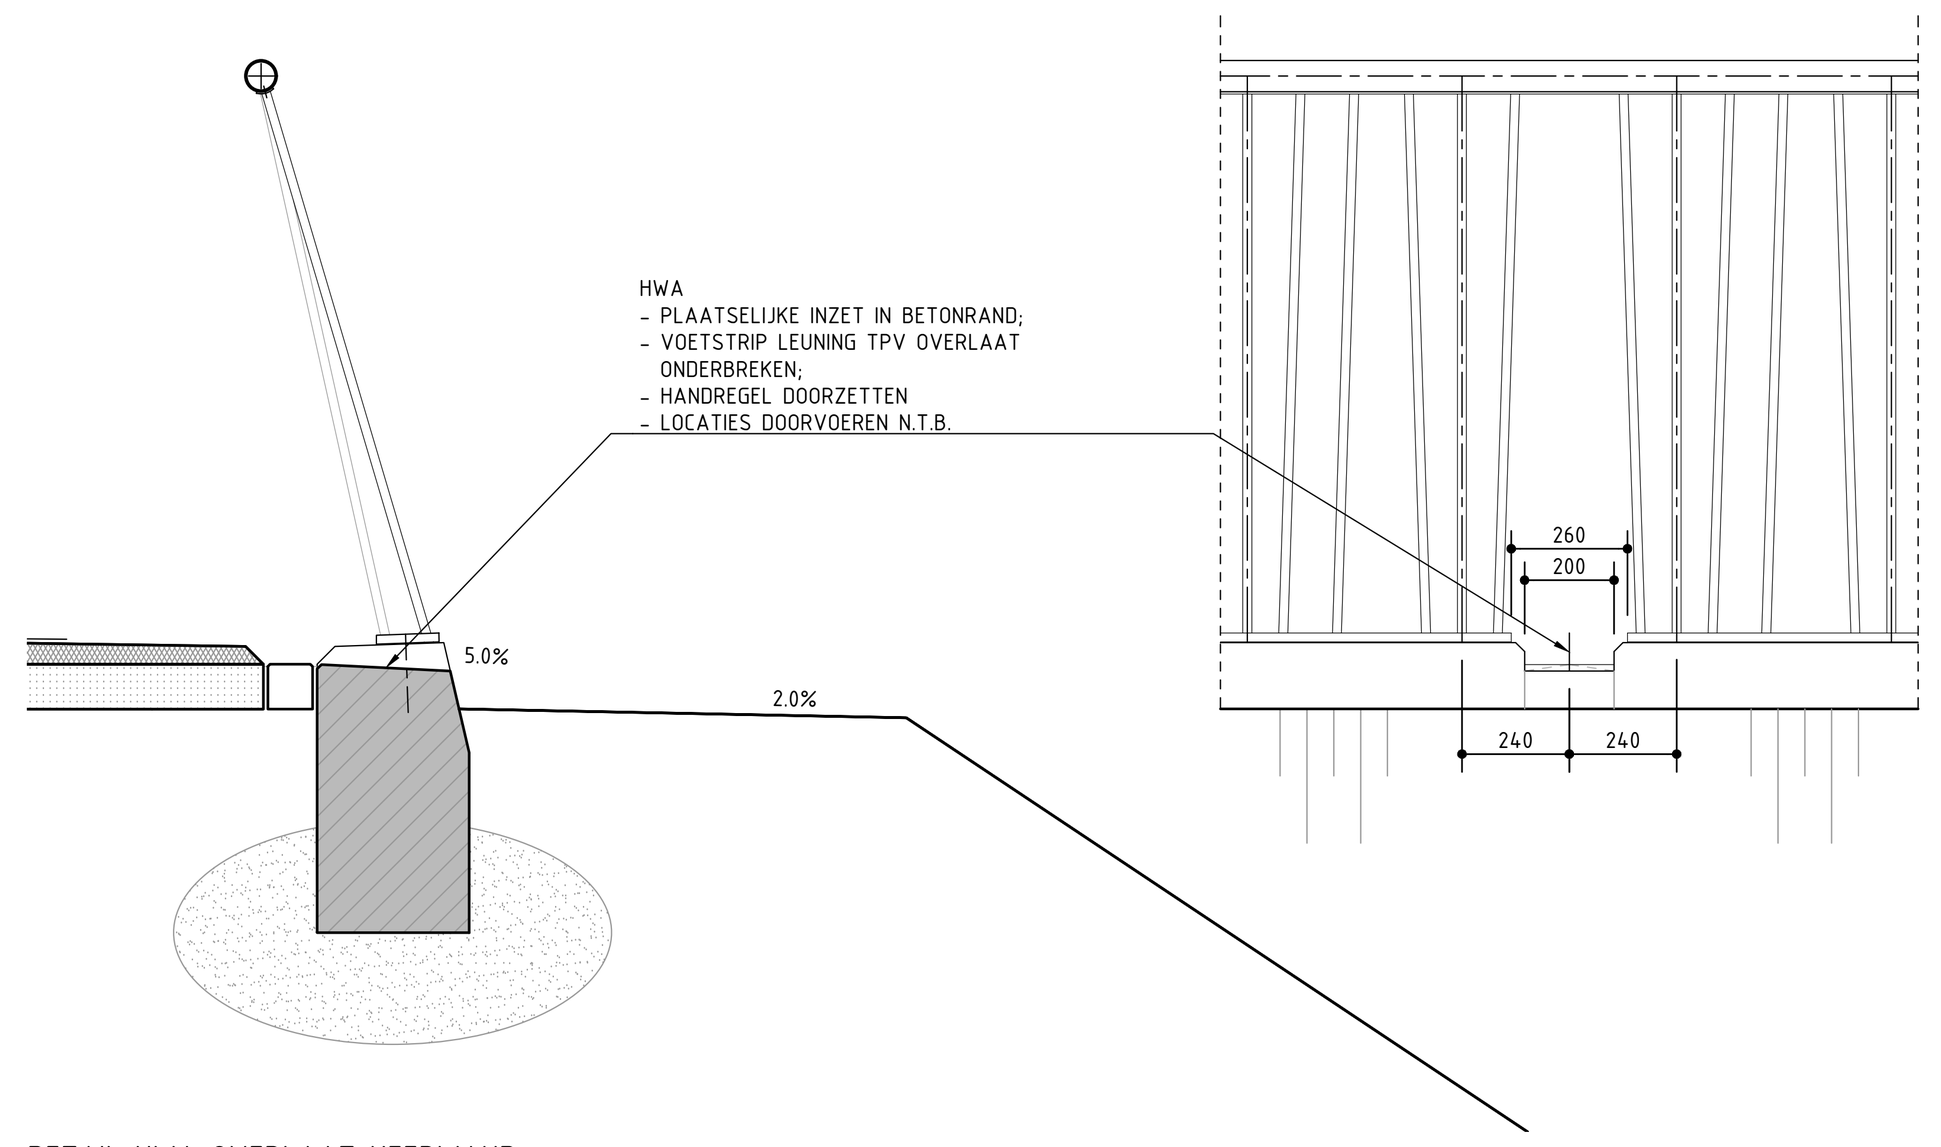


DETAIL HWA OVERLAAT KEERWAND
SCHAAL 1:10

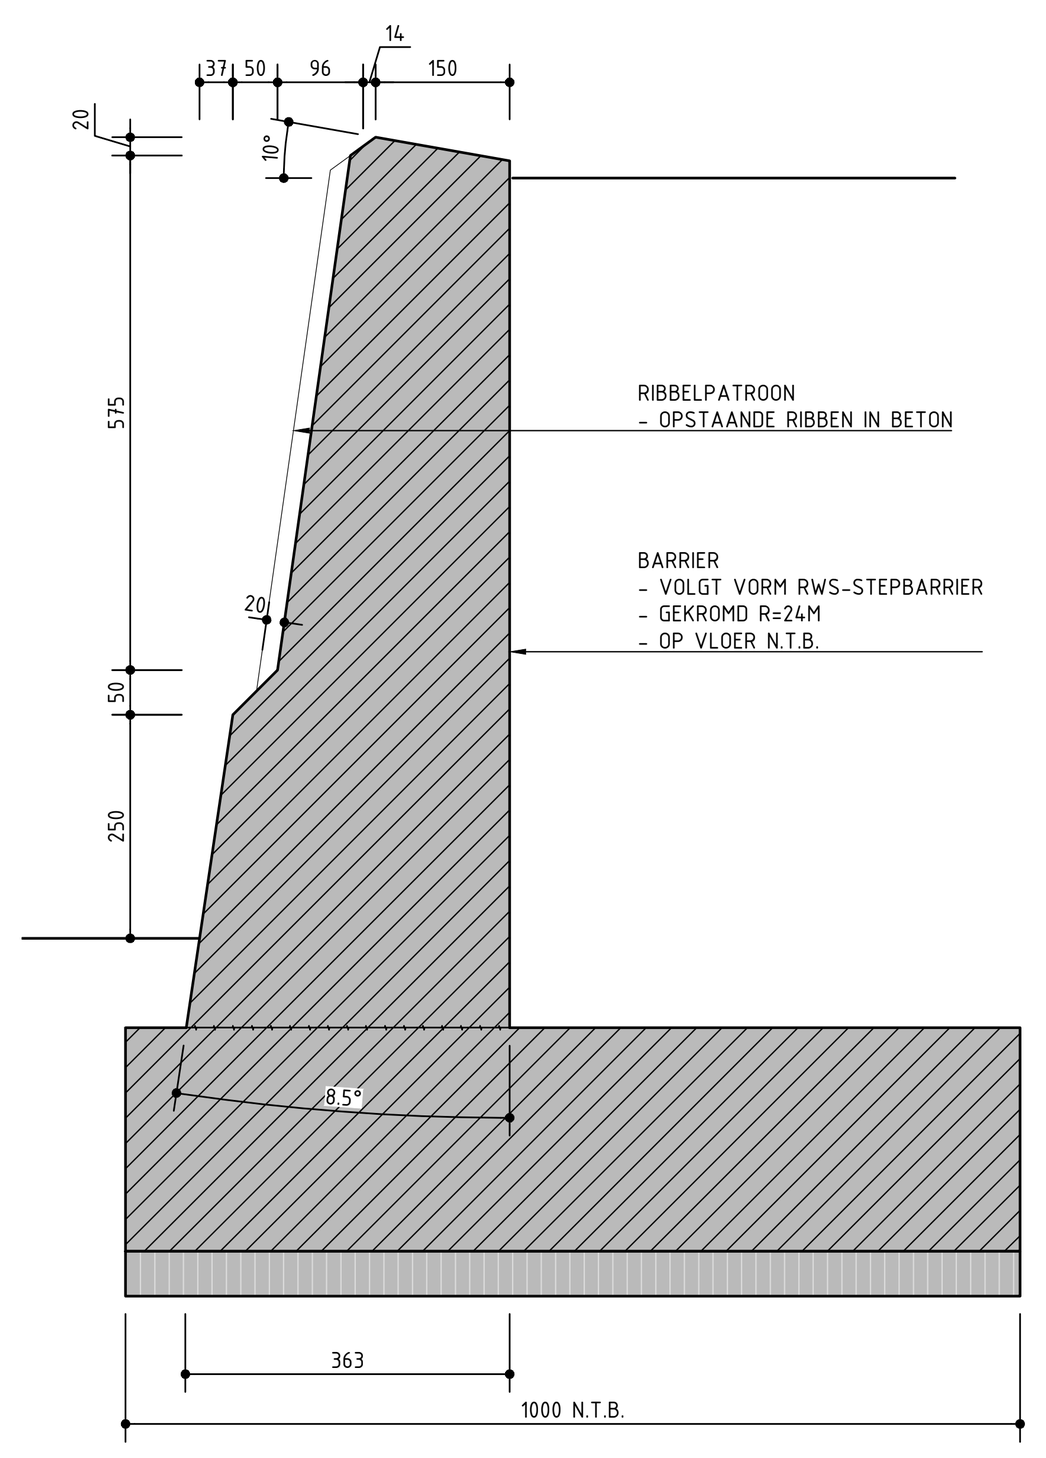


PRINCIPE DOORSNEDE BARRIER
SCHAAL 1:20

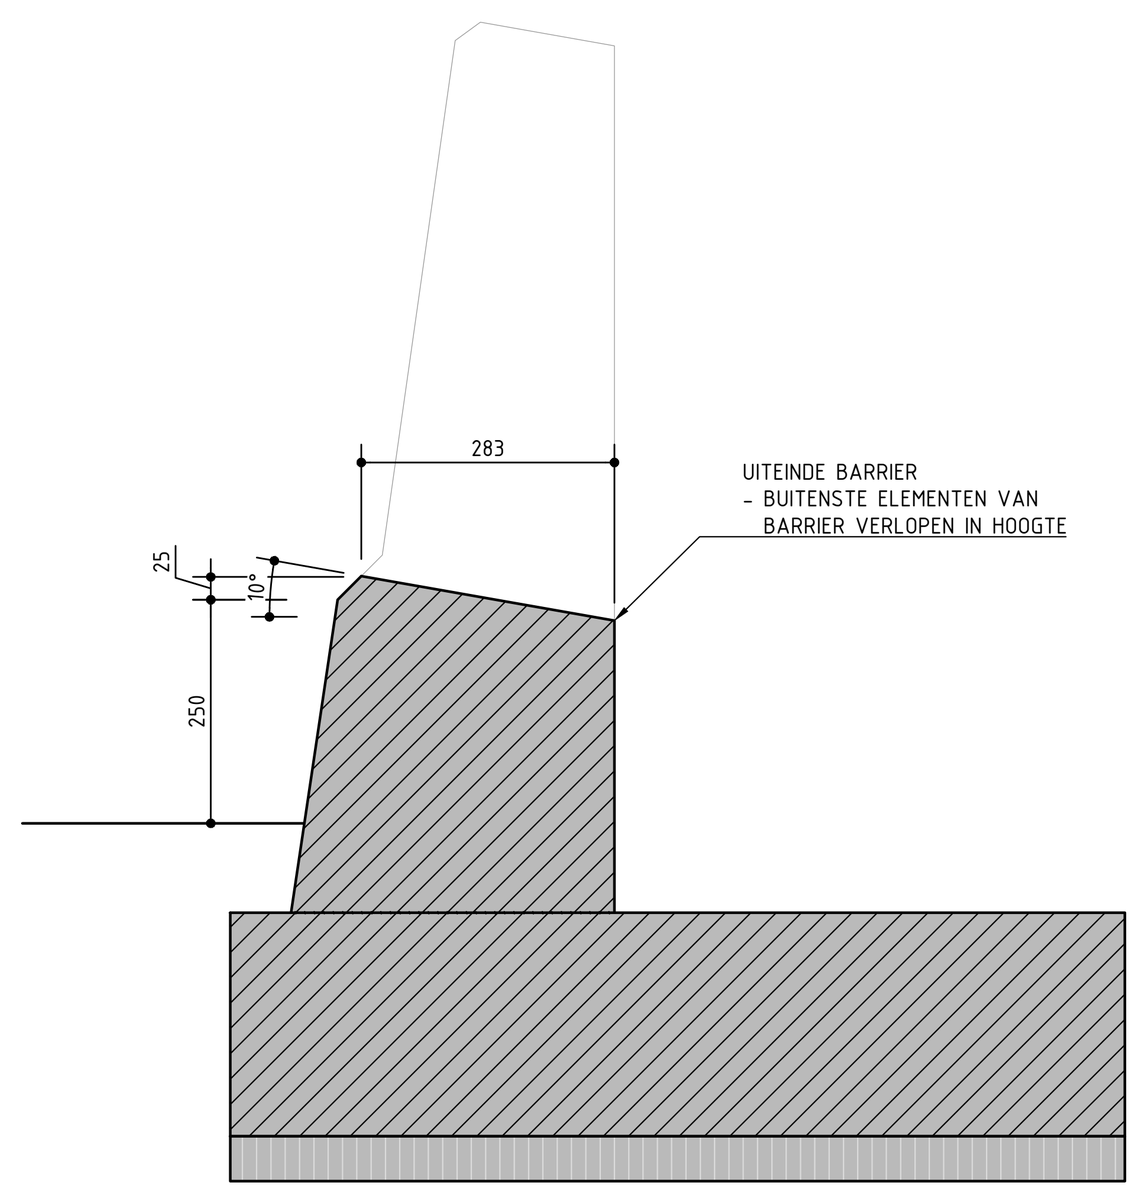


PRINCIPE DOORSNEDE UITEINDEN BARRIER
SCHAAL 1:20

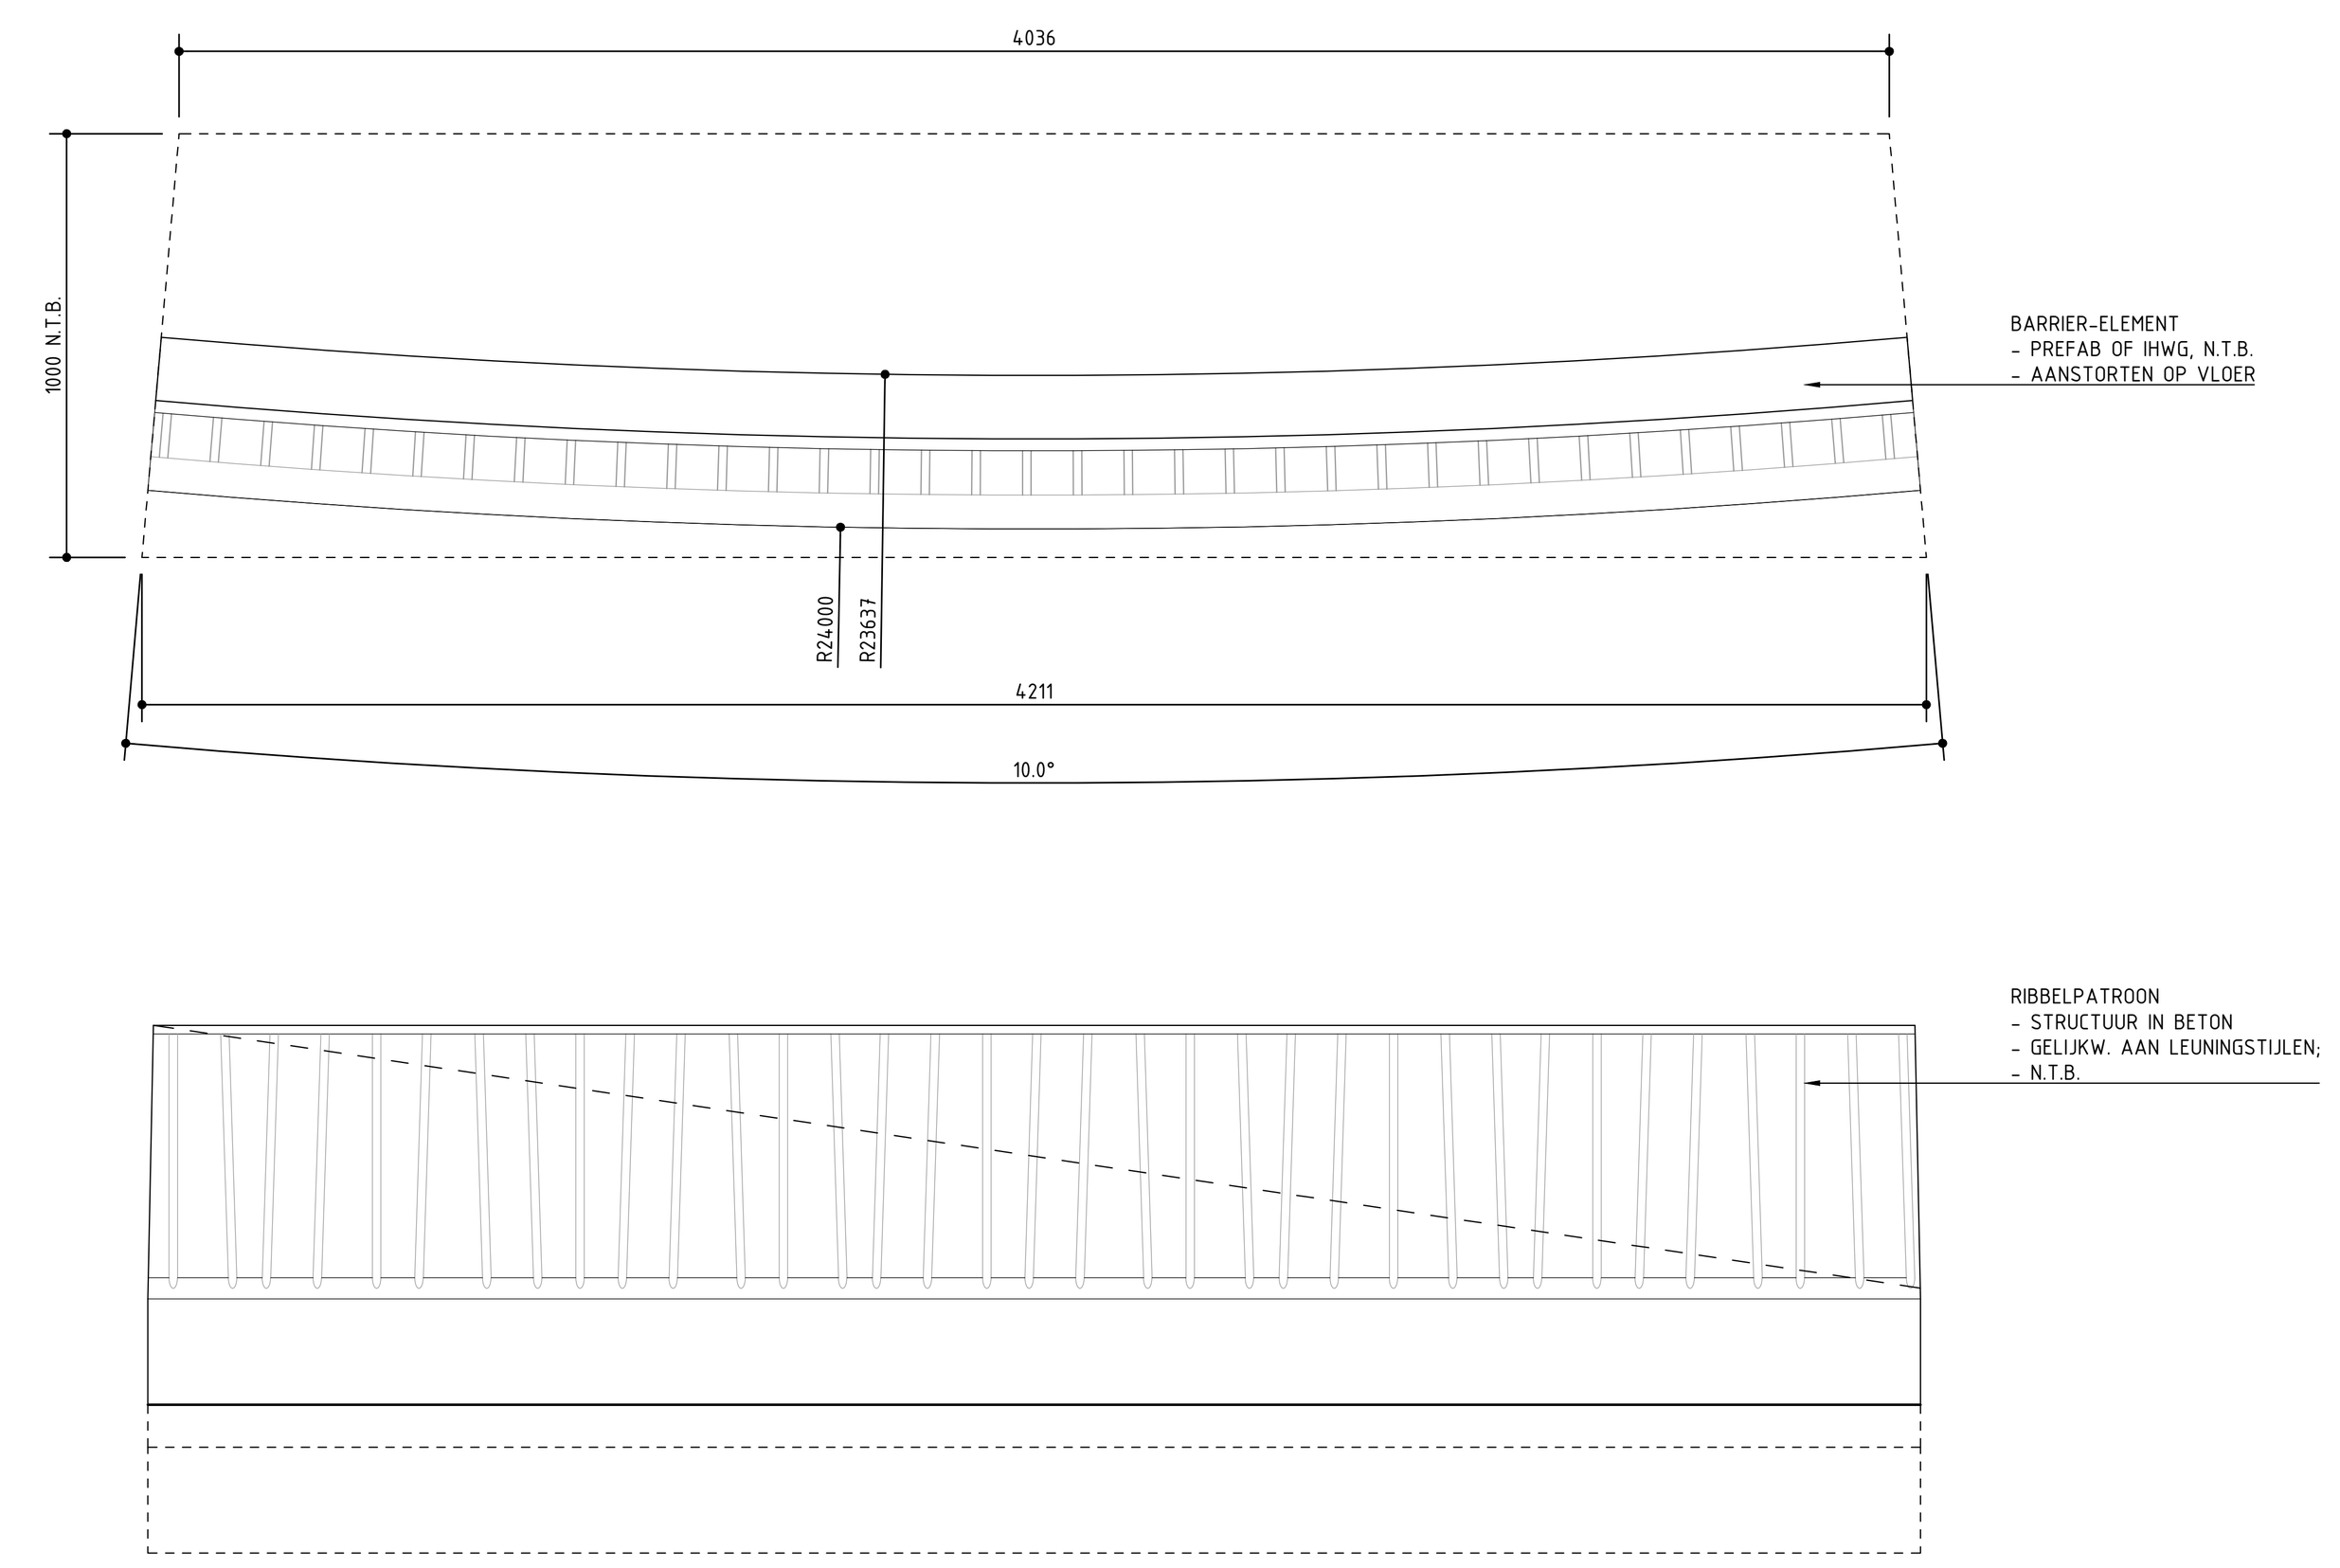


VOORAANZICHT BARRIERELEMENT
SCHAAL 1:20

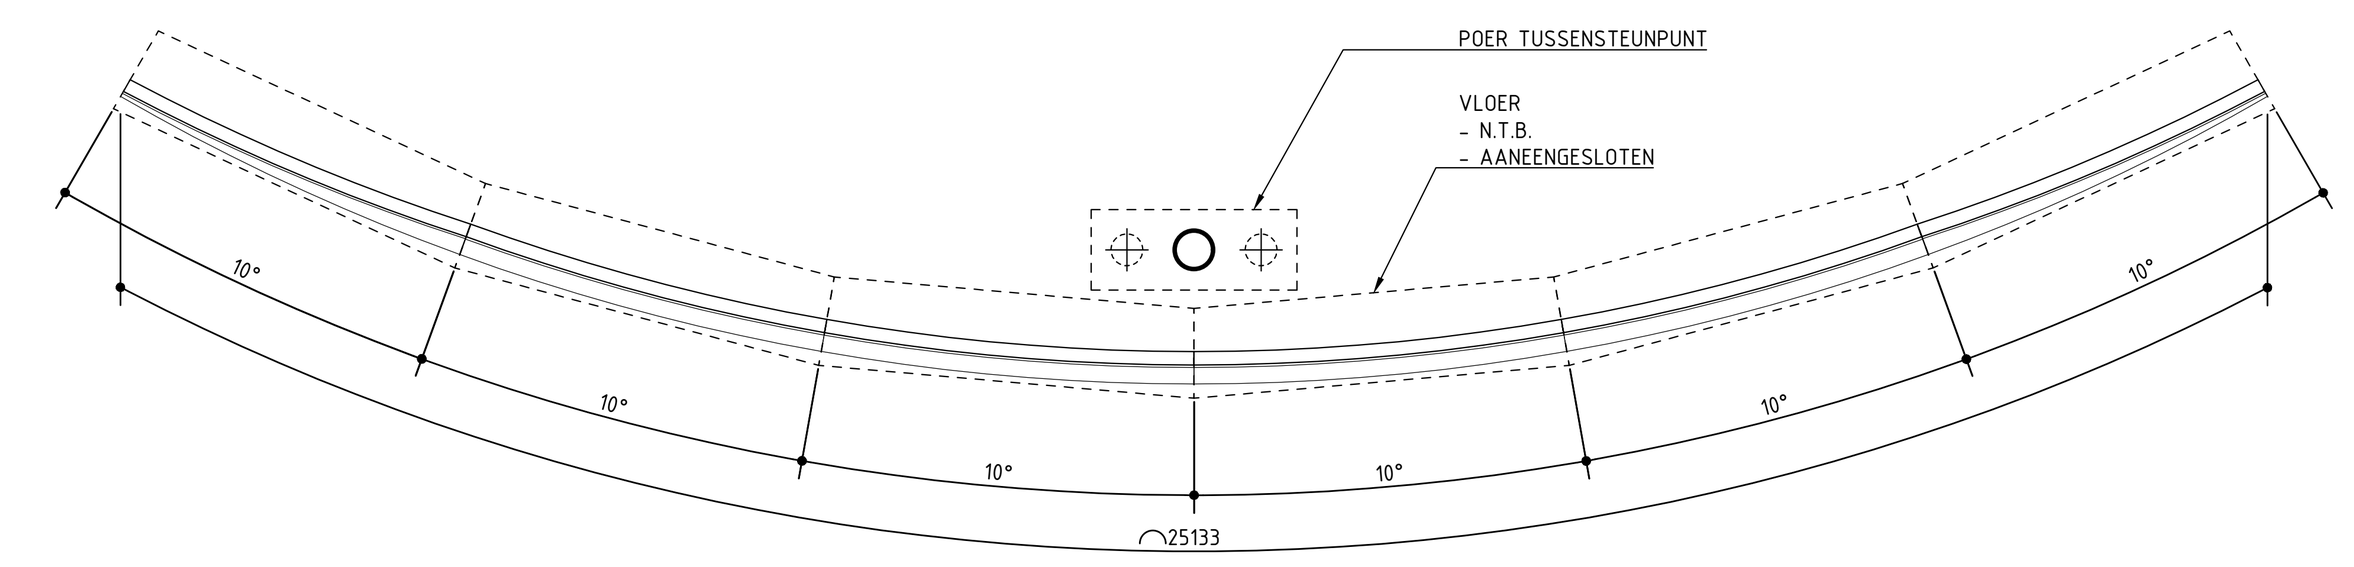


BOVENAANZICHT BARRIER
SCHAAL 1:100

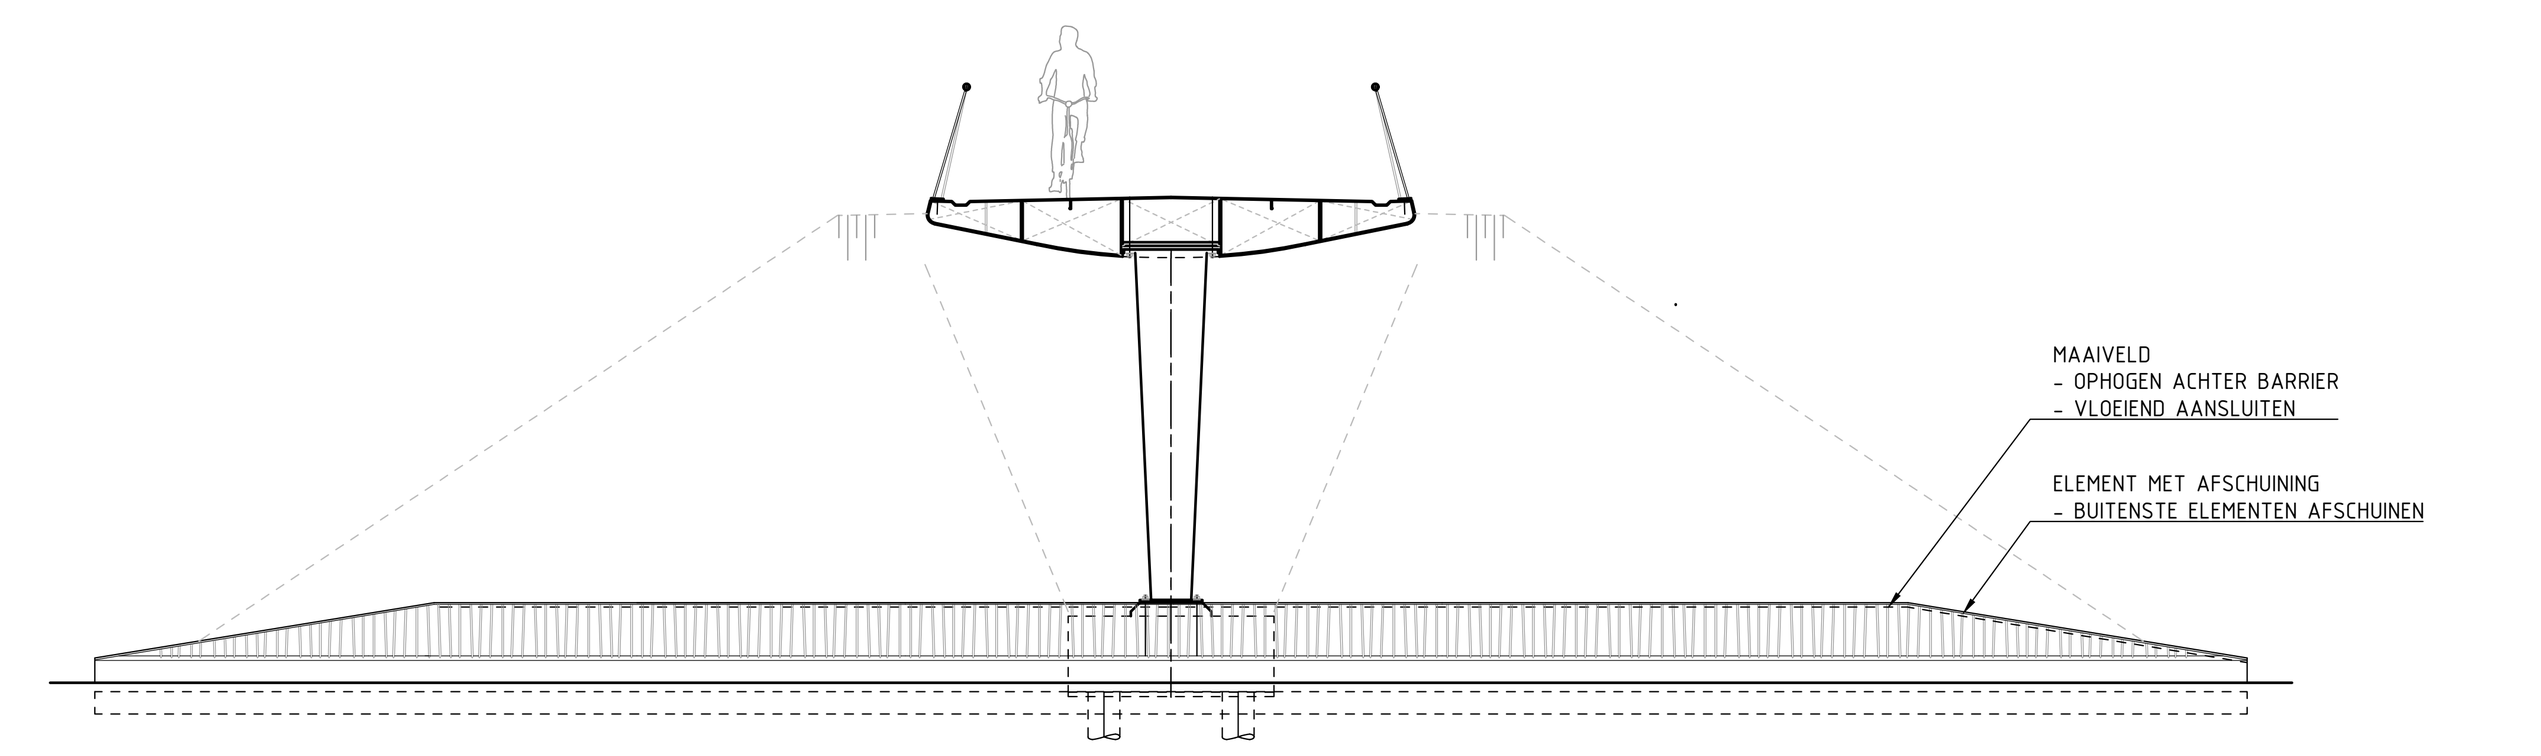


VOORAANZICHT BARRIER
SCHAAL 1:100

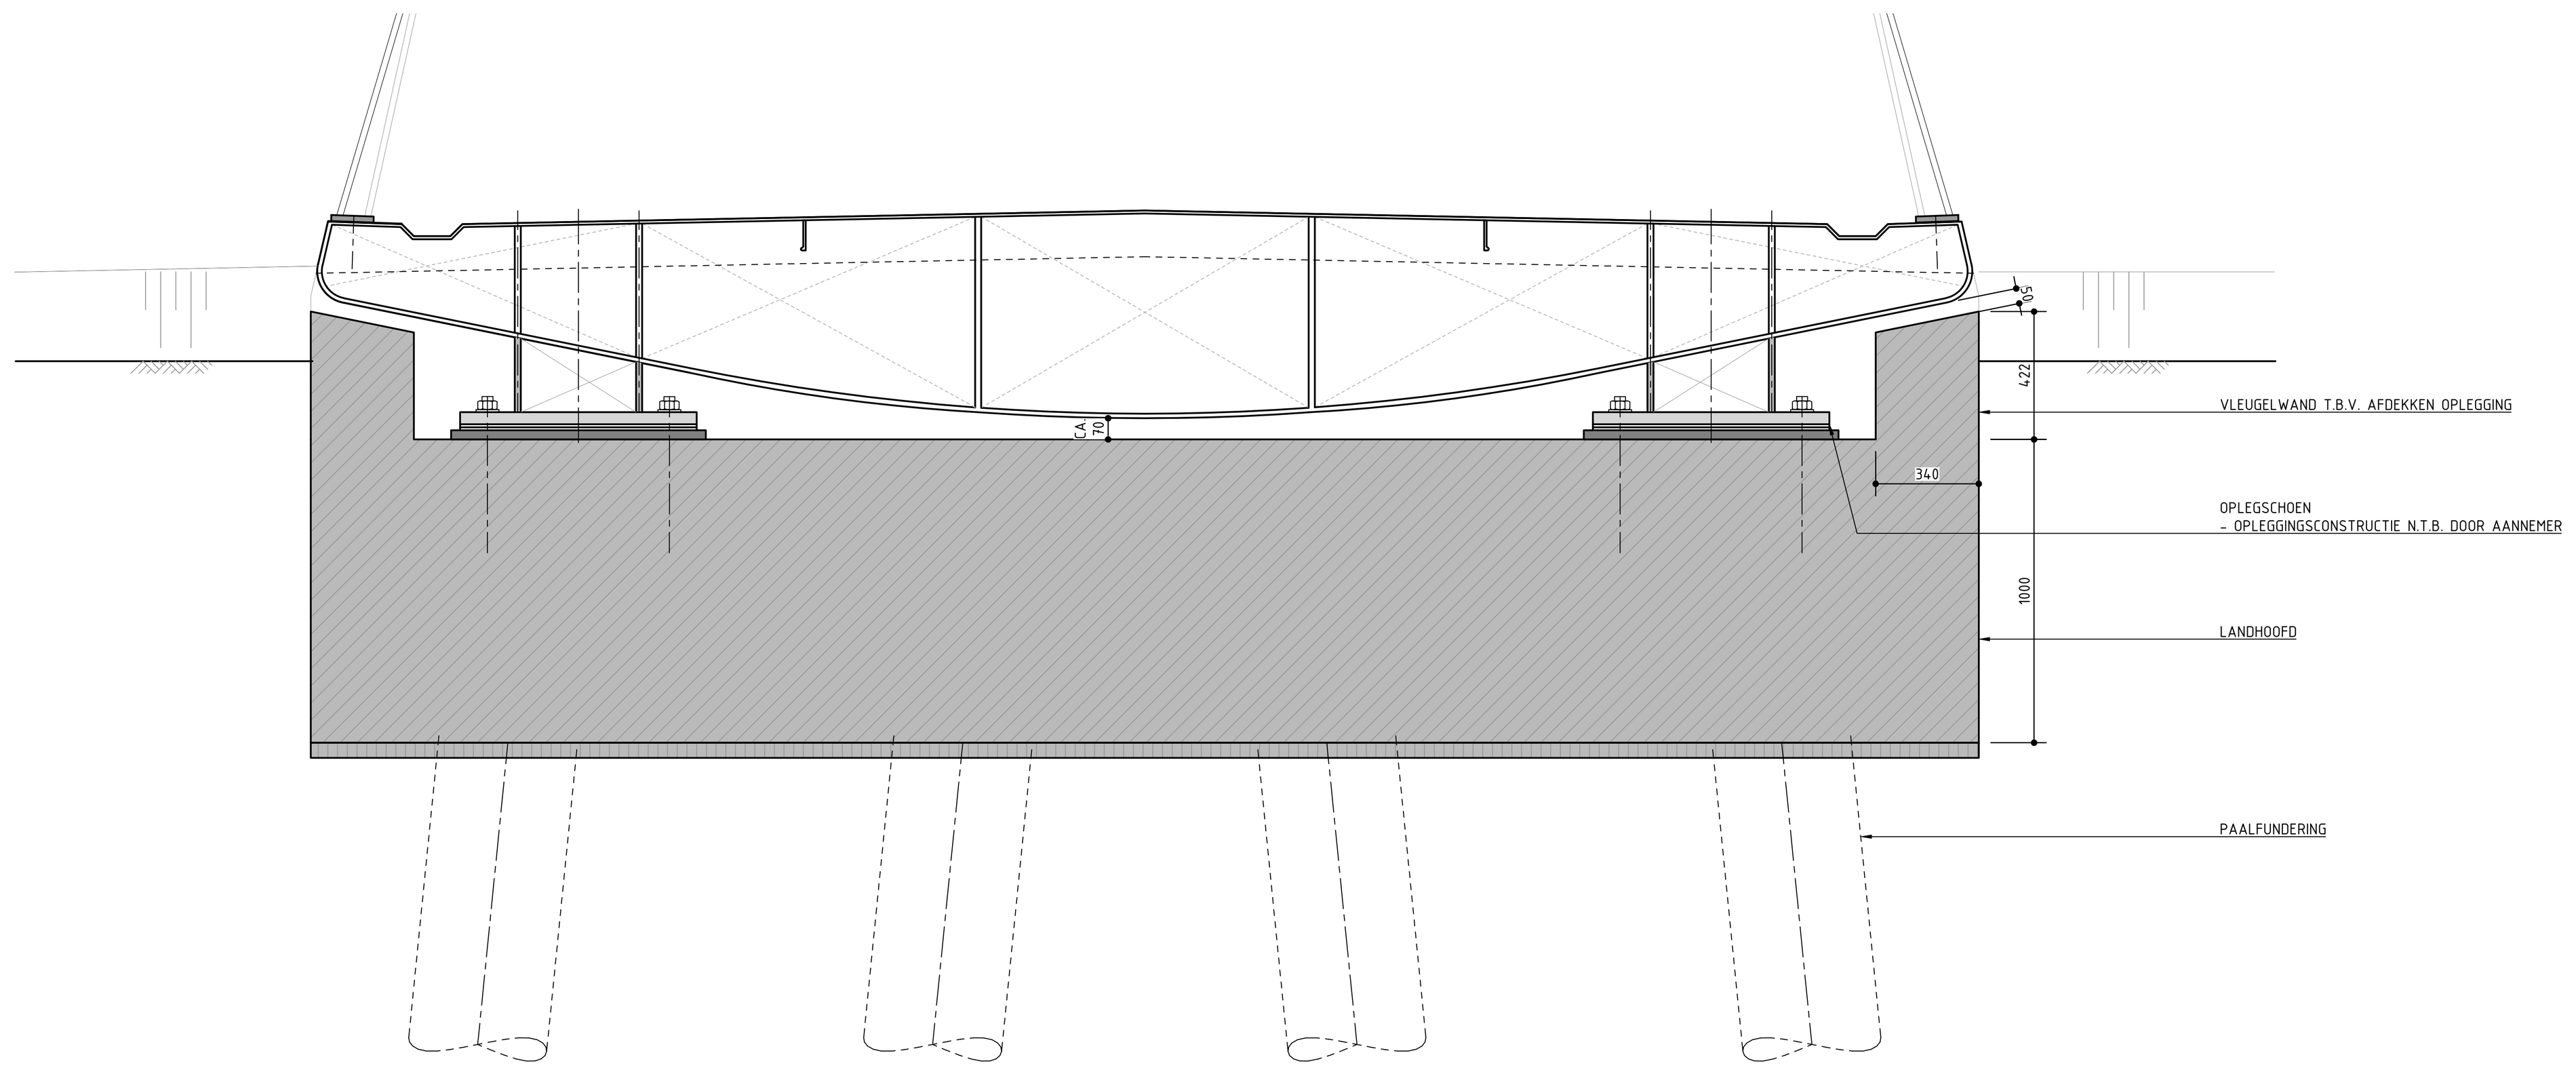

DWARSDOORSNEDE LANDHOOFD
SCHAAL 1:20

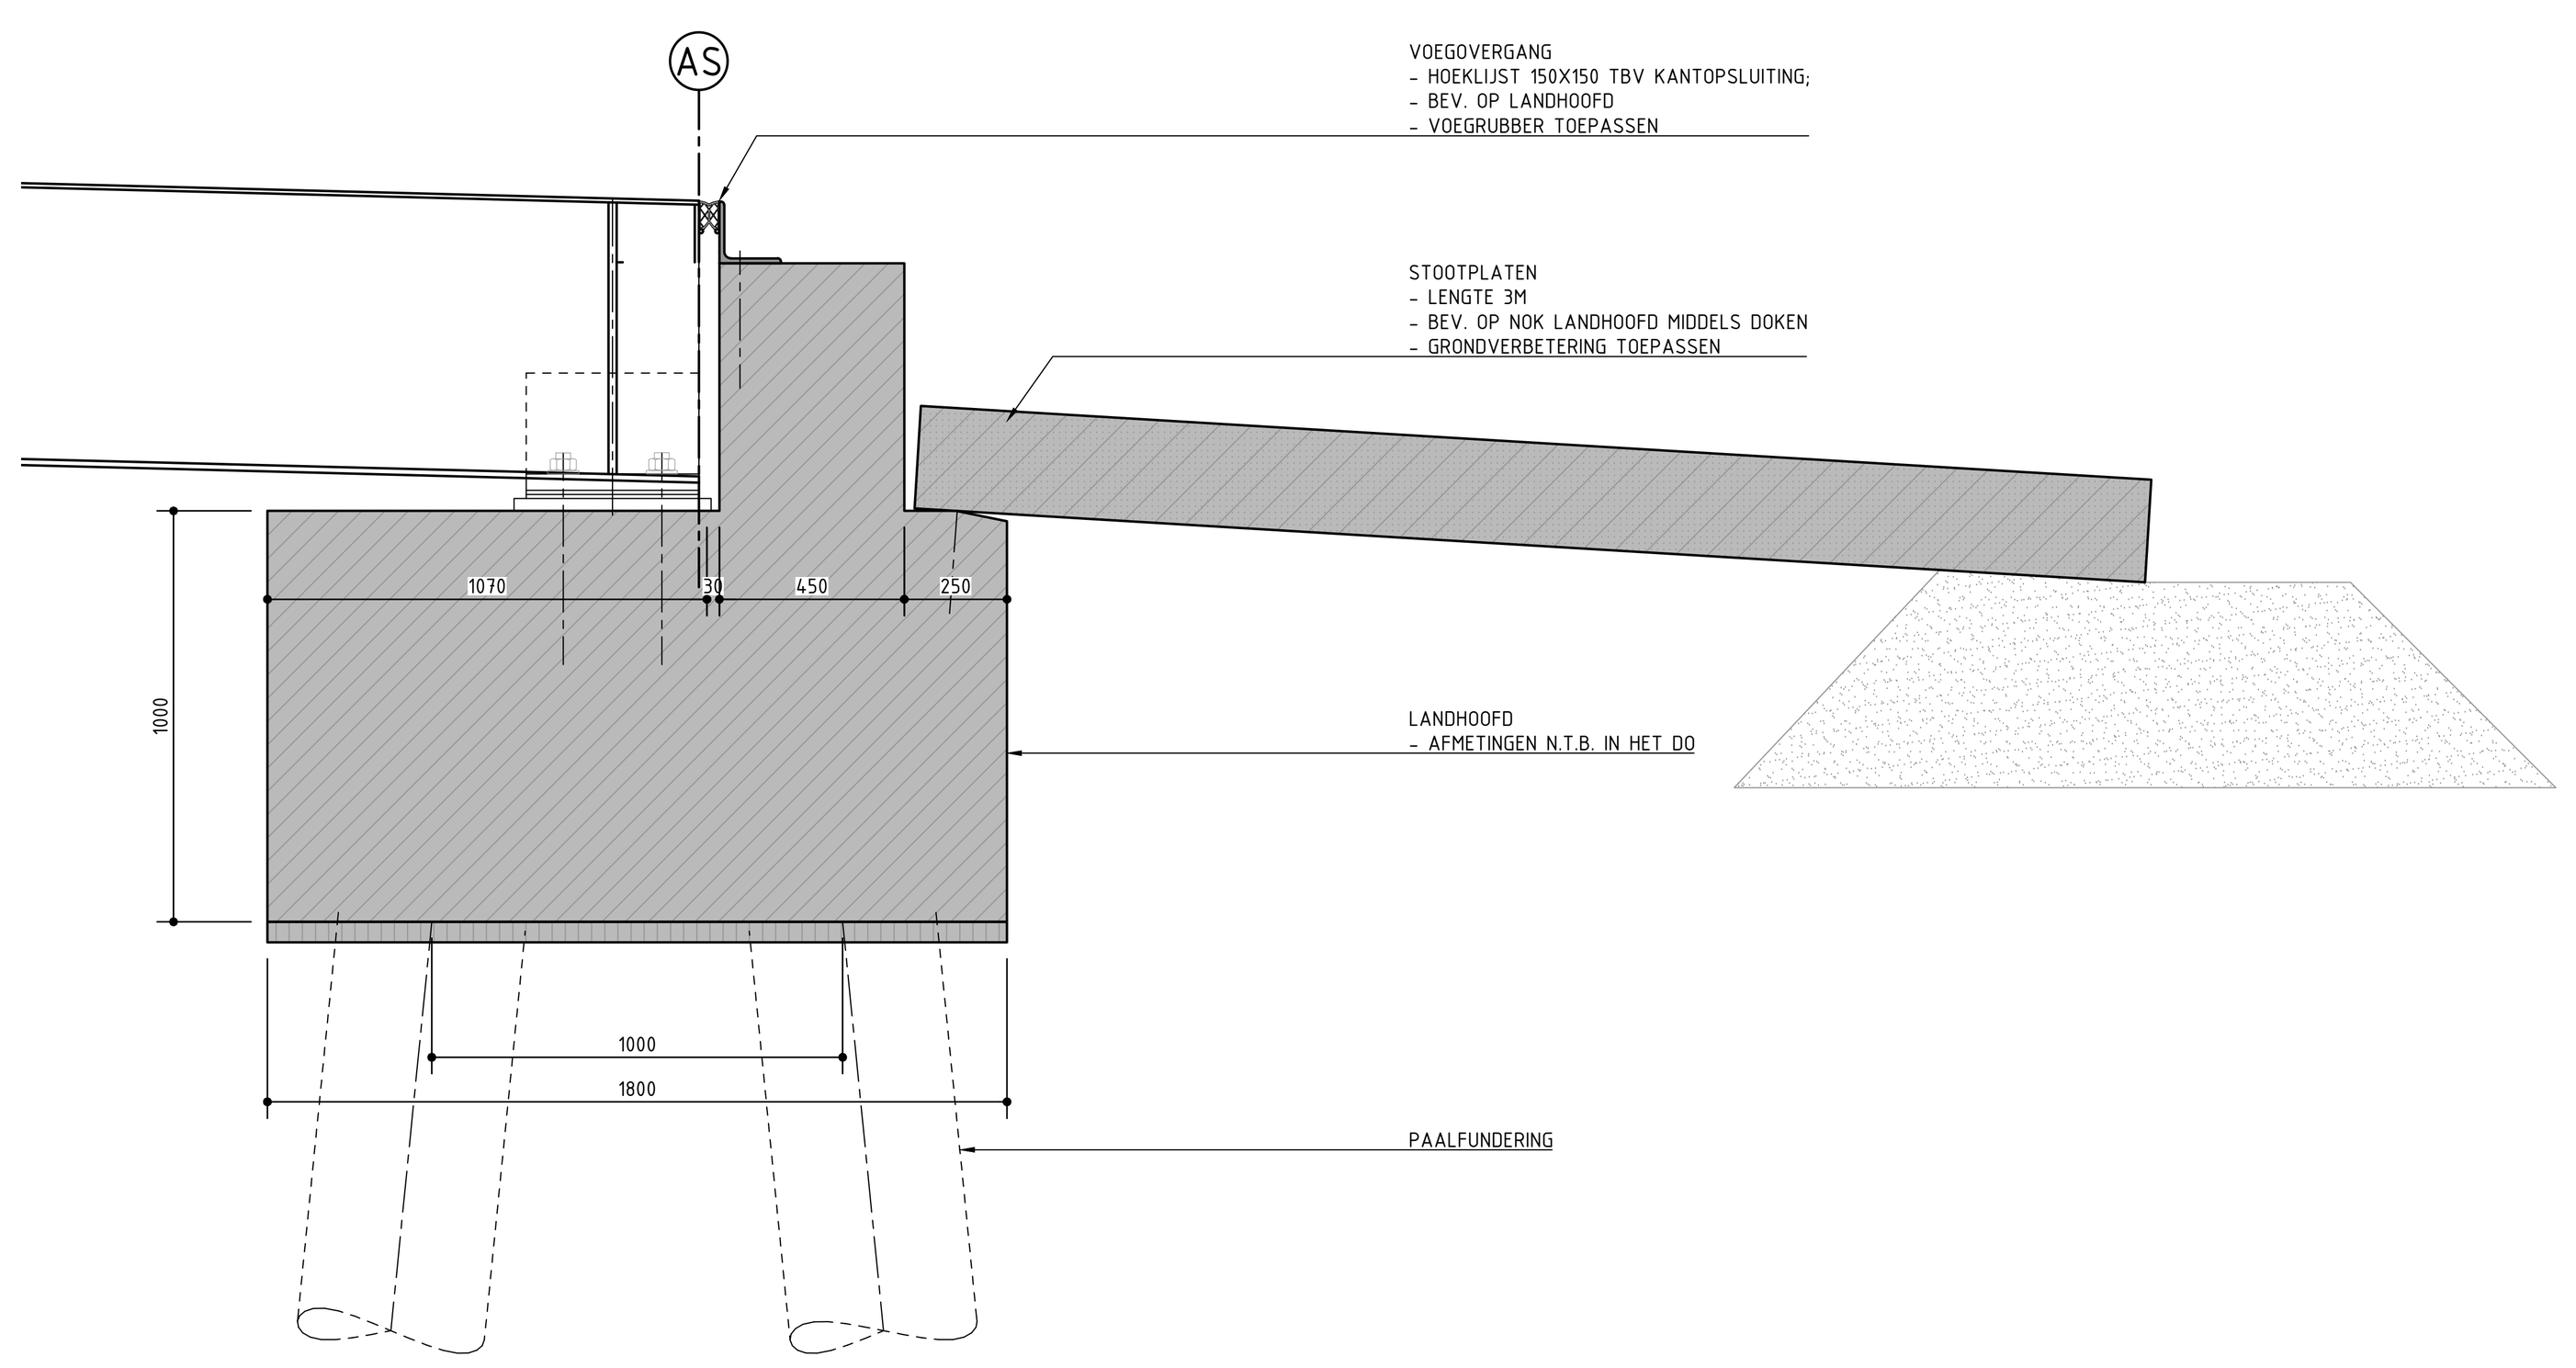


DETAIL LANDHOOFD
SCHAAL 1:20

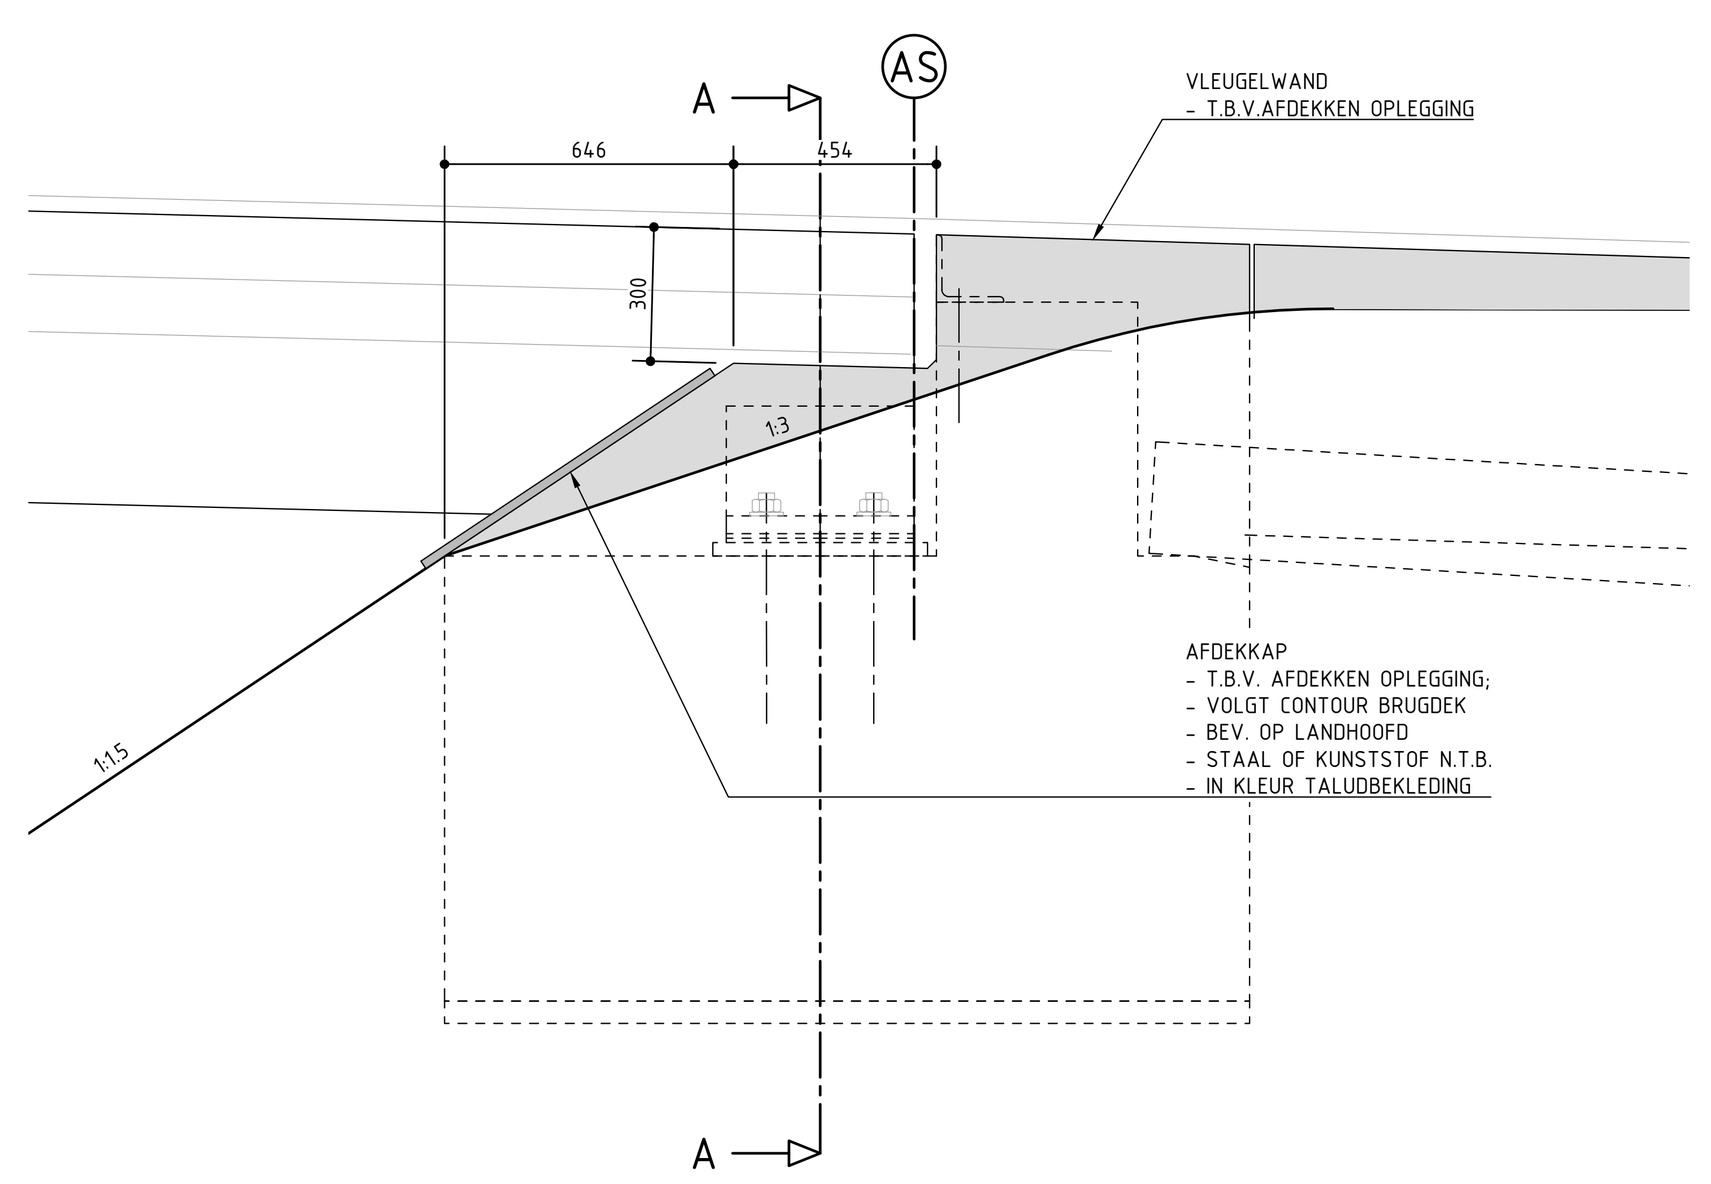

ZIJAANZICHT LANDHOOFD
SCHAAL 1:20

SITUATIE schaal 1:2000

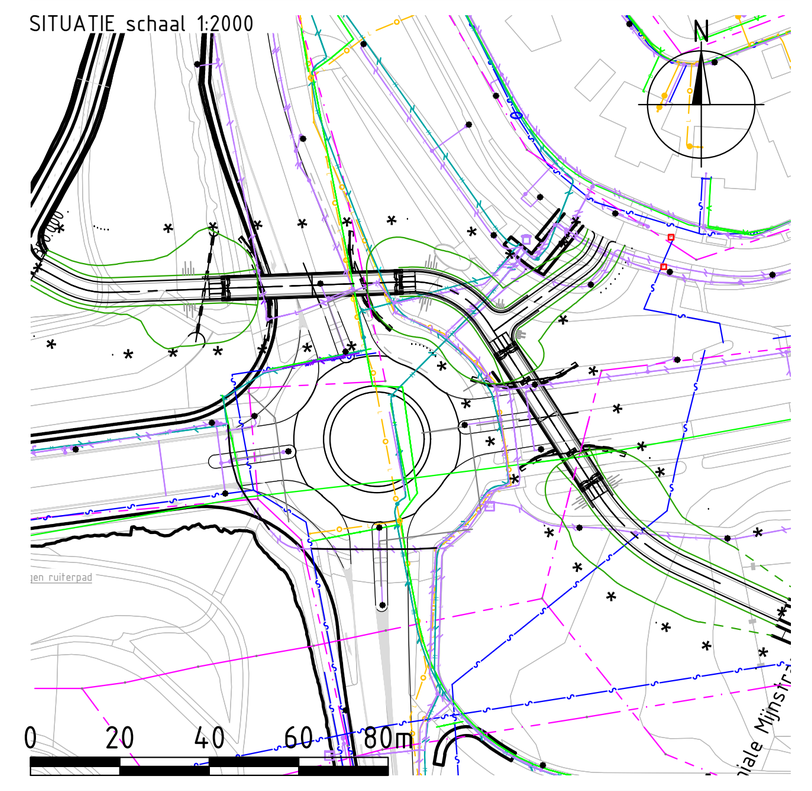

TOELICHTING
- OP DEZE TEKENING IS HET AUTEURSRECHT VAN TOEPASSING: COPYRIGHT IPV DELFT
- DEZE TEKENING KAN NIET WORDEN GEBRUIKT ALS PRODUCTIETEKENING
- PRODUCTIETEKENINGEN DIENEN VOOR UITVOERING TER CONTROLE TE WORDEN VOORGELEGD AAN IPV DELFT
- AAN DEZE TEKENING KUNNEN GEEN RECHTEN WORDEN ONTLEEND
- ALLE MATEN IN MILLIMETERS, TENZIJ ANDERS VERMELD
- PEILMATEN IN METERS T.O.V. N.A.P.
- GRADEN IN HET 360 GRADEN STELSEL
- COORDINATEN IN MILLIMETERS IN HET RD-STELSEL

PROJECT			
FIETSBRUGGEN ROTONDE STATIONSSTRAAT			
OPDRACHTGEVER			
GEMEENTE KERKRADE			
ONDERDEEL			
VO OVERZICHT KW 2			
TEKENINGNUMMER	DATUM	VERSIE	STATUS
KRK.03.VO.TEK-200	11.12.2024	0.9	CONCEPT
GETEKEND	SCHAAL	EENHEID	FORMAAT
TBE	DIV	MM	A0 (1189x841)

ipv Delft creatieve ingenieurs
Oude Delft 39 2611 BB Delft 015 750 25 75 info@ipvdelft.nl