LANGSDOORSNEDE

350.000

KW2

KABELS EN LEIDINGEN KW2

TRANSFORMATORHUIS

= RIOOL

GAS LAGE DRUK (WEERSZIJDEN) MEDEDELENNING

= LAAGSPANNING

DUIKER
- EXACTE POSITIE N.T.B.
- UITWERKEN IN HET DO

5000

A

B

87.9°

51.000

1500

KABELS EN LEIDINGEN KW1

LAAGSPANNING (DVL)

RIOOL Ø1250

KW1

DATA KPN KABELBED

kast


LANGSDOORSNEDE

000.0


Verleggen ruiterpad

N


SITUATIE
SCHAAL 1:200

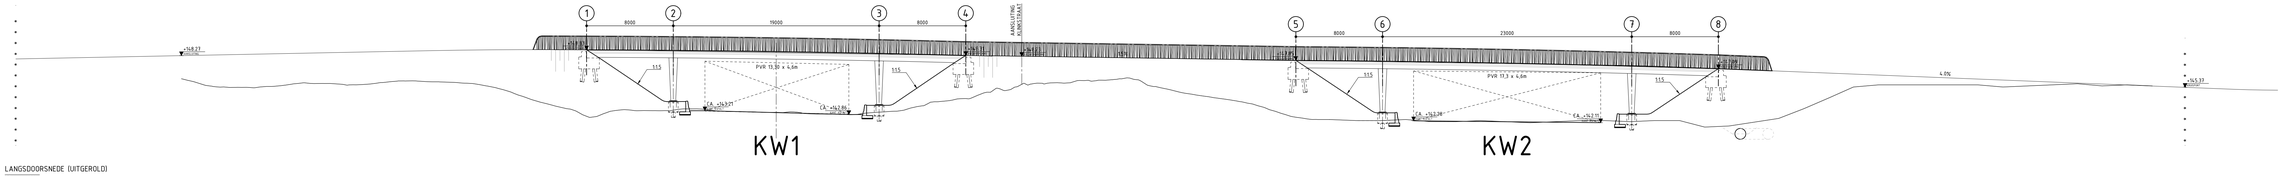


LANGSDOORSNEDE (UITGEROLD)
SCHAAL 1:200

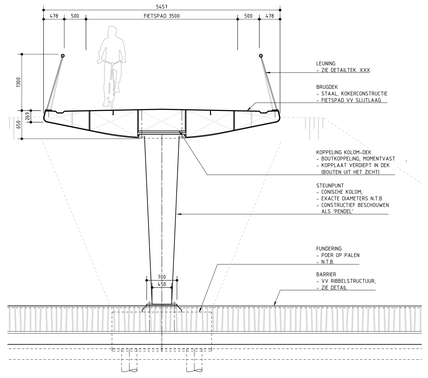

DOORSNEDE A-A
SCHAAL 1:50

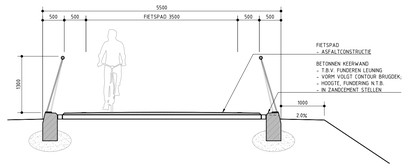

DOORSNEDE B-B
SCHAAL 1:50

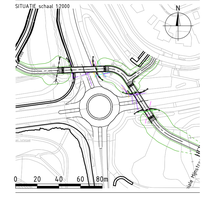

TOELICHTING
- OP DEZE TEKENING IS HET AUTEURSRECHT VAN TOEPASSING. COPYRIGHT IPV DELFT.
- AAN DEZE TEKENING KAN NIET WORDEN GEBRUIKT ALS PRODUCTIETEKENING
- PRODUCTIETEKENINGEN DIENEN VOOR UITVOERING TEN CONTROLE TE WORDEN VOORGELEGD AAN IPV DELFT.
- AAN DEZE TEKENING KUNNEN GEEN RECHTEN WORDEN ONTLEEND
- ALLE MATEN IN MILLIMETERS, TENZIJ ANDERS VERMELD
- PEILMATEN IN METERS T.O.V. N.A.P.
- GRADEN IN HET 360 GRADEN STELSEL
- COORDINATEN IN MILLIMETERS IN HET RD-STELSEL

PROJECT
FIETSBRUGGEN ROTONDE STATIONSSTRAAT
OPDRACHTGEVER
GEMEENTE KERKRADE
ONDERDEEL
VO INPASSING OVERZICHT

TEKENNUMMER	DATUM	VERSIE	STATUS
KRK.03.VO.TEK-001	11.12.2024	0.9	CONCEPT
GETEKEND	SCHAAL	EENHEID	FORMAAT
TBE	1:200, 1:50	MM	A0 (1189x841)

ipv Delft creatieve ingenieurs
Oude Delft 39 2611 BB Delft 015 750 25 75 info@ipvdelft.nl