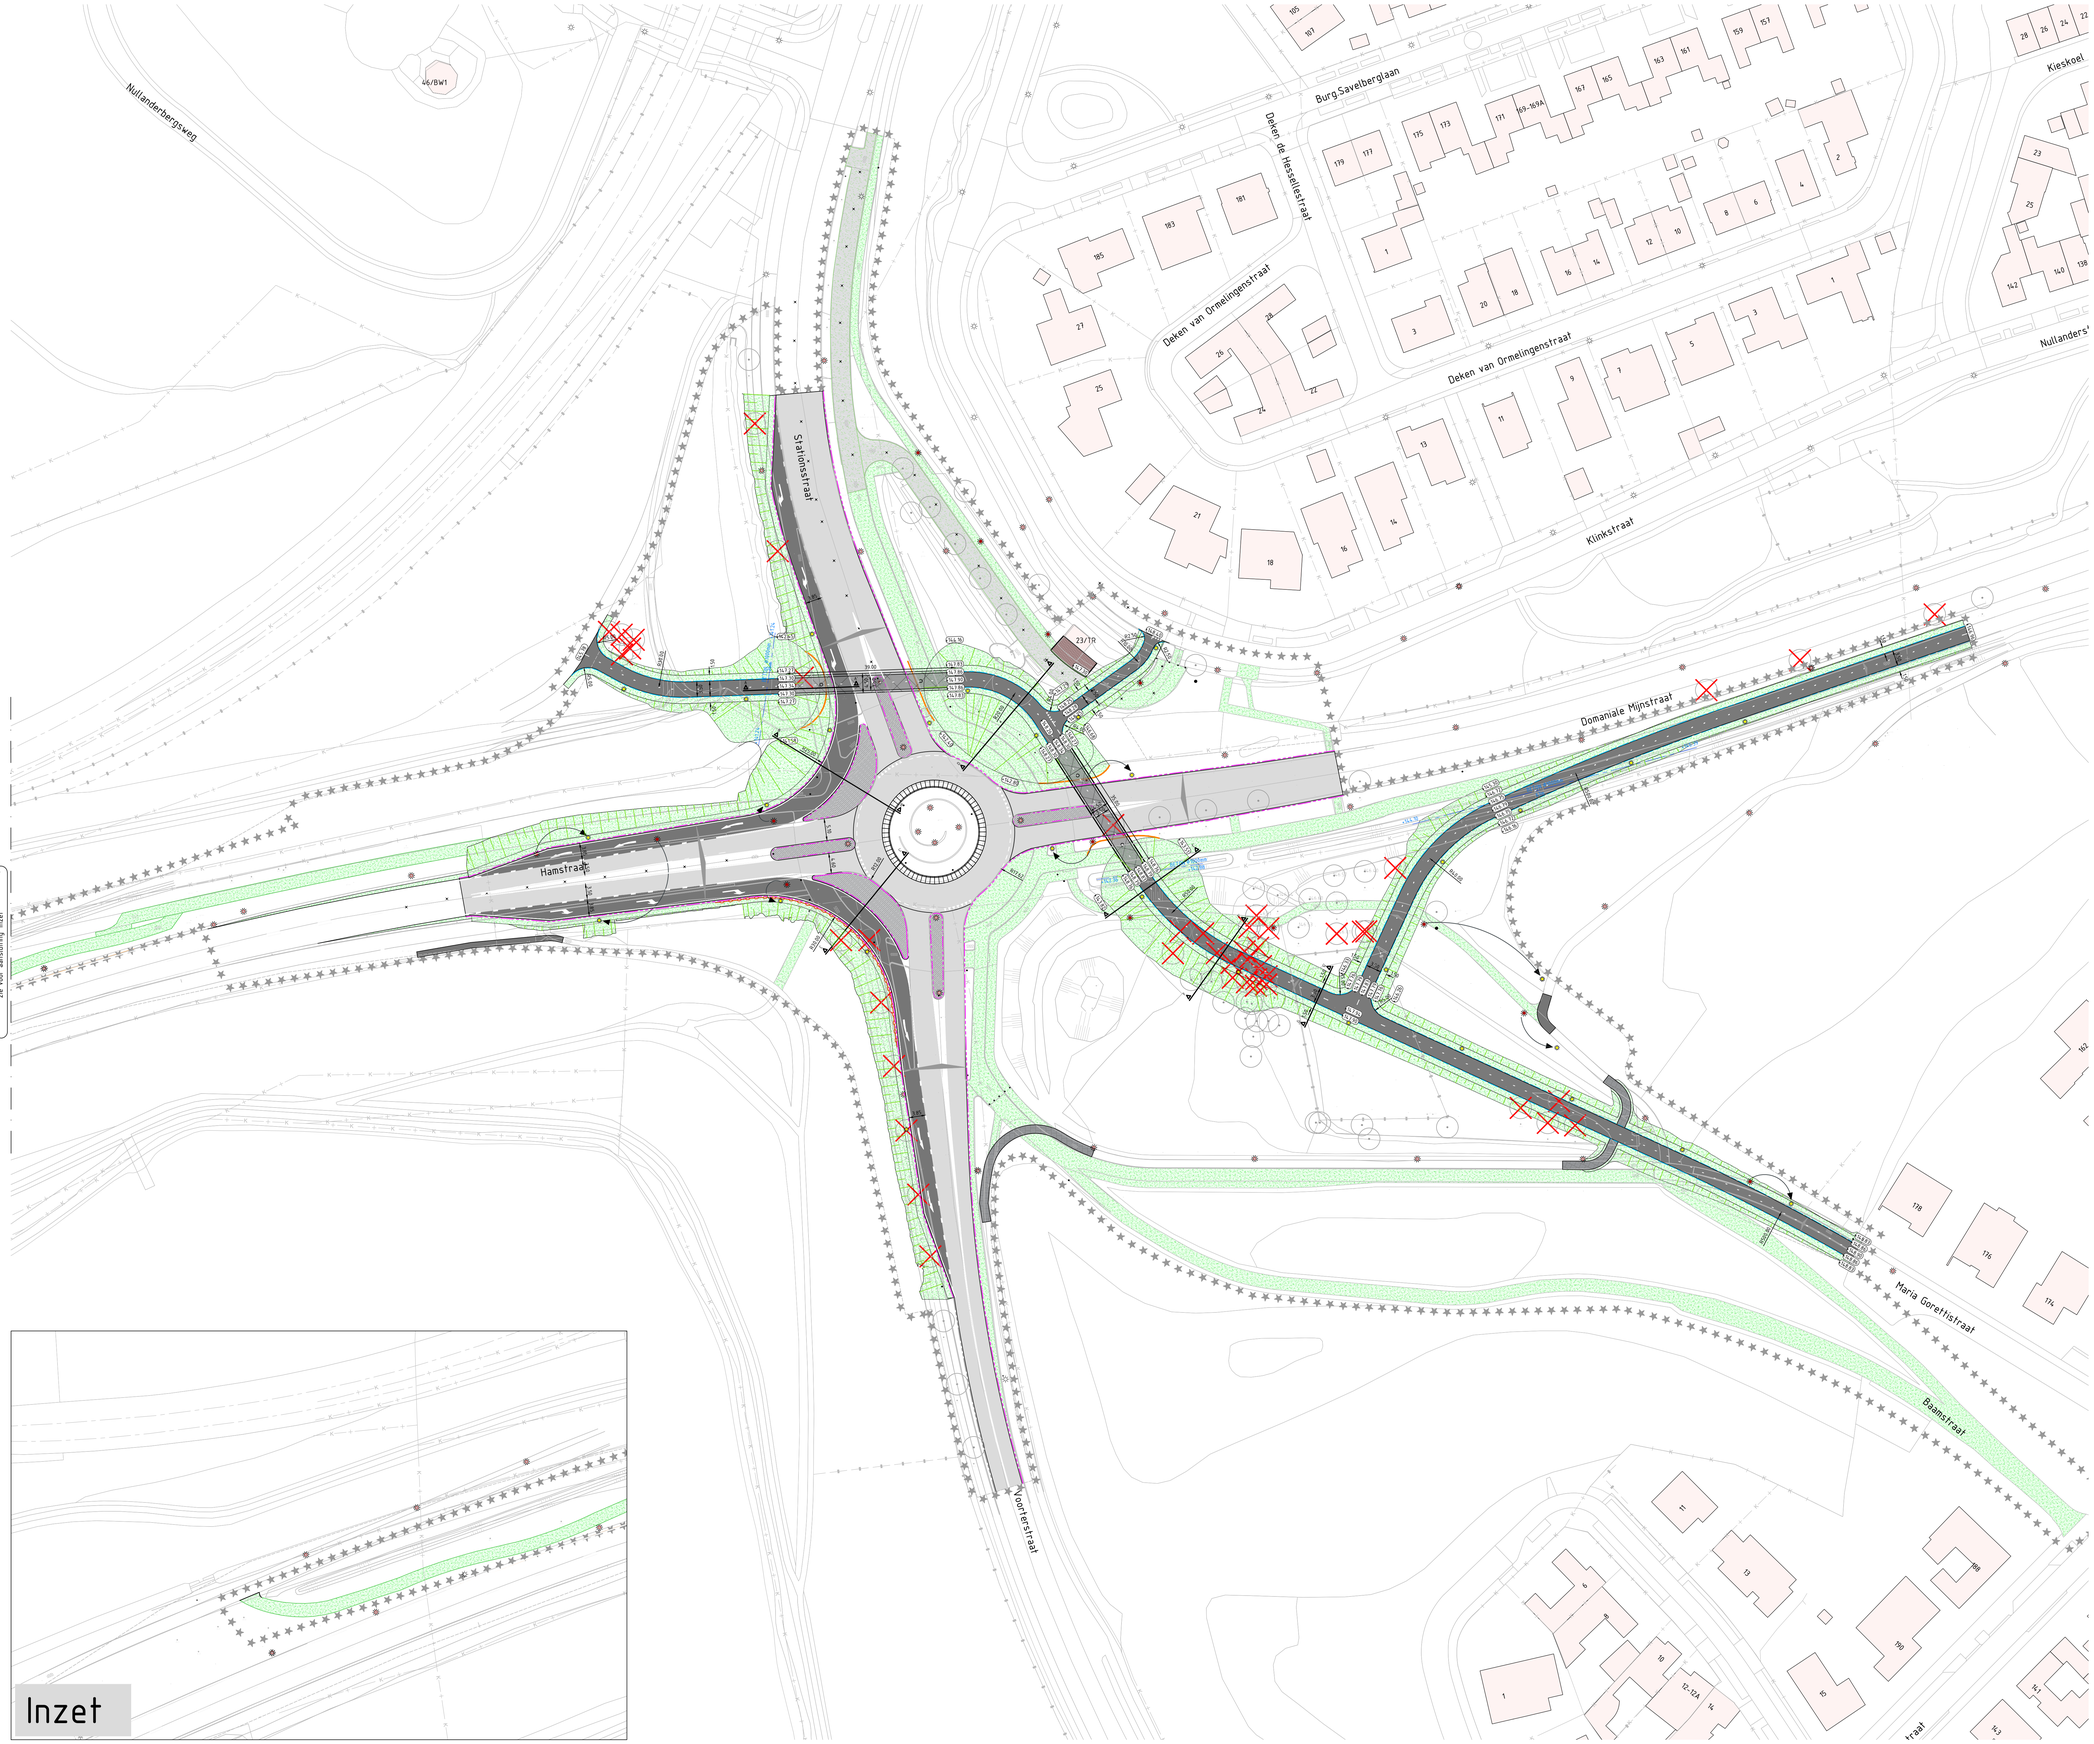


Inzet

Legenda

- Werkgrens
- Bestaande situatie
- Kadastrale grens
- Bestaande hoogte
- Nieuwe situatie
- Geleiderail
- Voertuigkering; keerwand
- Nieuwe hoogte
- Dwarshelling verharding
- Nieuwe asfaltdeklaag, kleur: zwart
- Volledig nieuwe asfaltconstructie, kleur: zwart (bypass)
- Volledig nieuwe asfaltconstructie, deklaag kleur: zwart (fietspad)
- Printbeton (t.p.v. middengeleiders)
- Betonstraatstenen KF, kegerverband, kleur: Roodbruin
- Betontegels 300x300x60mm, halfsteensverband, kleur: grijs
- Afwerken berm incl. inzaaien met grasmengsel
- Halfverharding; korrelmix (t.b.v. onderhoudsvoertuigen en bereikbaarheid trafo)
- RWS-band 110/220x250mm (langs rijbaan)
- Opsluitband 100x200mm (langs fietspad)
- Langsmarkering; doorgetrokken streep (0,10m), thermoplast
- Langsmarkering; 1-3 streep (0,30m), thermoplast
- Langsmarkering; 0,30-2,70 streep (0,10m), thermoplast
- Leicon prefab rotonde element R12, L170, cobblestone
- Bestaande lichtmast
- Te verplaatsen/verwijderen lichtmast
- Nieuwe lichtmast/nieuwe locatie cf. verlichtingsplan
- Duiker incl. b.o.b. materiaal en diameter
- Bestaande boom
- Te rooien boom

Maten in m, diameters en cm, bestratingsmaterialen in mm, hoogtematen in m t.o.v. NAP, tenzij anders aangeven.

PROJECT: Rotonde Hamstraat – Voorterstraat te Kerkrade	FORMAAT: A0	GETEKEND: T. Custers
OMSCHRIJVING: Nieuwe situatie Schets ontwerp	SCHAAL: 1:500	GECONTROLEERD: C. Smets
	STATUS: Definitief	PROJECTNUMMER: 250024
OPDRACHTGEVER: Gemeente Kerkrade	BLAD: 1 van 2	DATUM: 29-09-2025
	TEKENINGNUMMER: 250024_SO_001_v3	

info@jensingenieurs.nl 0492 - 79 29 34 jensingenieurs.nl
Jens creëert ruimte
Advies- en ingenieursbureau voor de openbare ruimte