

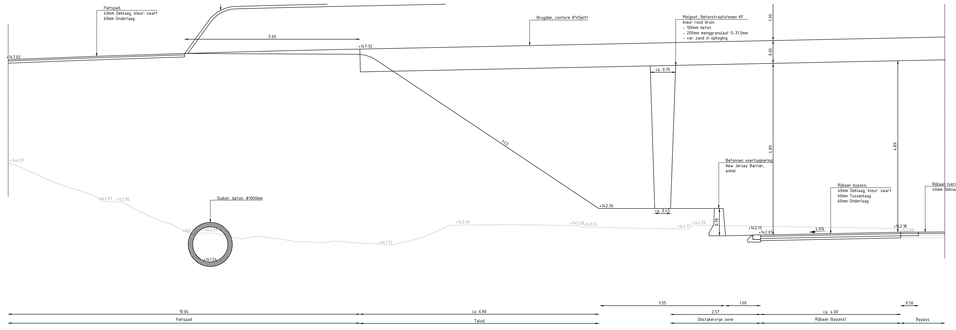



Dwarsprofiel A-A'
Schaal 1 : 50

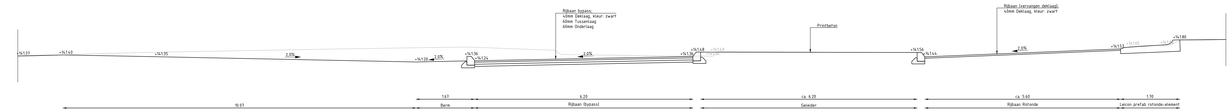


Dwarsprofiel B-B'
Schaal 1 : 50

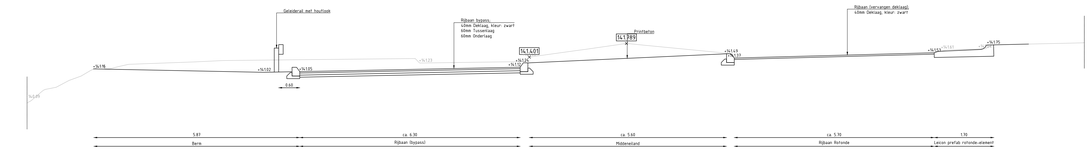


Dwarsprofiel C-C'
Schaal 1 : 50

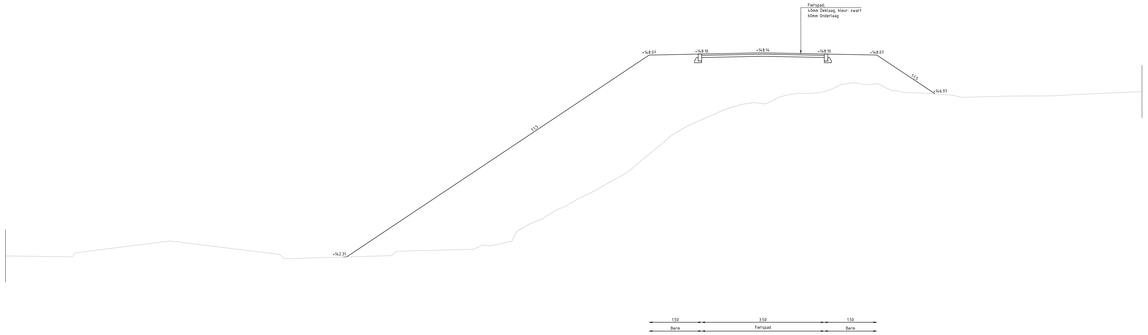


Dwarsprofiel D-D'
Schaal 1 : 50

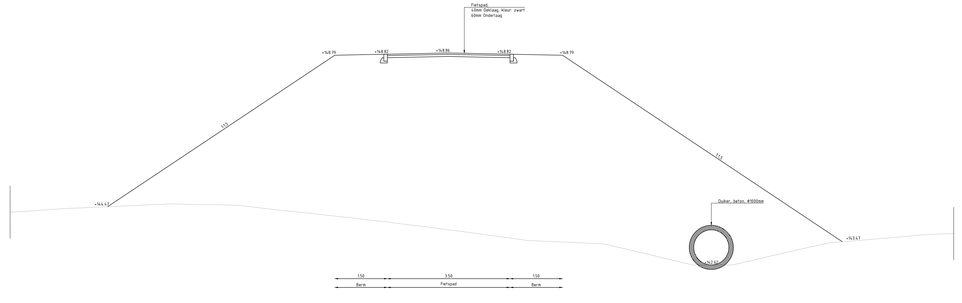

Dwarsprofiel E-E'
Schaal 1 : 50

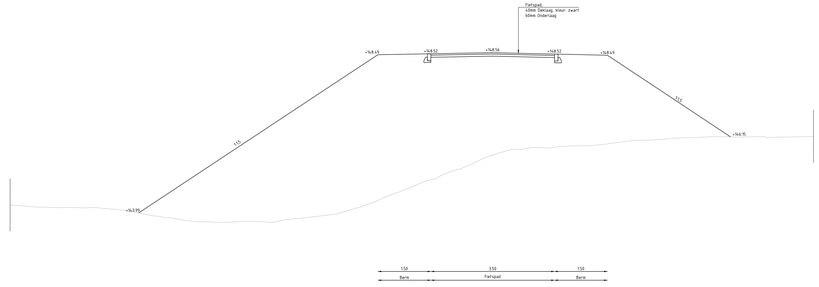

Dwarsprofiel F-F'
Schaal 1 : 50

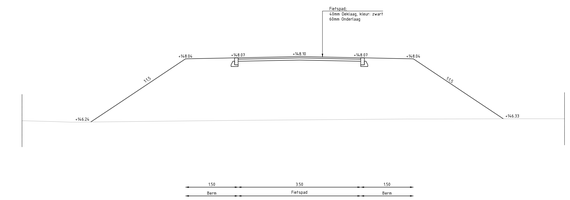

Dwarsprofiel G-G'
Schaal 1 : 50

Maten in m, diameters en dikte bestratingsmaterialen in mm, hoogtematen in m t.o.v. NAP, tenzij anders aangegeven.

PROJECT Rotonde Hamstraat - Voorterstraat te Kerkrade	FORMAAT A0+ (841x1470mm)	OPGEKEND T. Custers
	SCHAAL 1:500	GECONTROLEERD C. Smets
ONDERWERP Nieuwe situatie Schets ontwerp	STATUS Definitief	PROJECTNUMMER 250024
	BLAD 2 van 2	DATUM 29-09-2025
OPDRACHTGEVER Gemeente Kerkrade	TEKENBESTANDNUMMER 250024_SO_001_v3	

info@jensingenieurs.nl 0492 - 79 29 34 jensingenieurs.nl
Adviseur en ingenieursbureau voor de openbare ruimte