



onderstaand een voorbeeld van een mogelijke indeling, afwijkende voorstellen op basis van uw systeem zijn mogelijk.

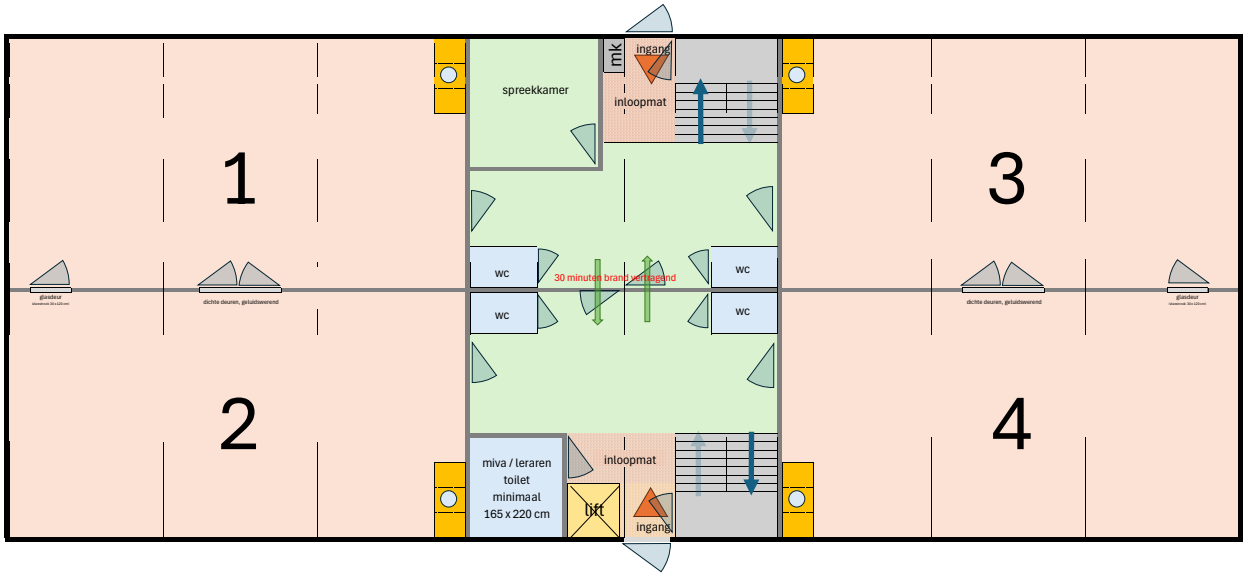

**begane grond**

ca. 900                      ca. 600                      ca. 900


ca. 2400

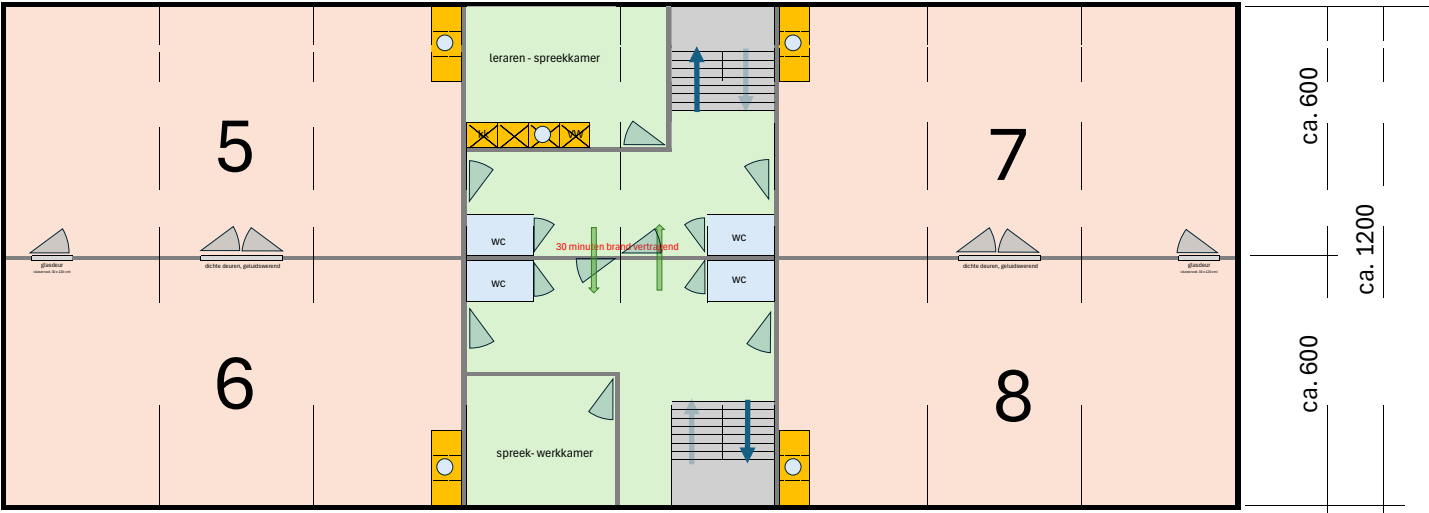

**1e verdieping**


ca. 900                      ca. 600                      ca. 900

ca. 2400

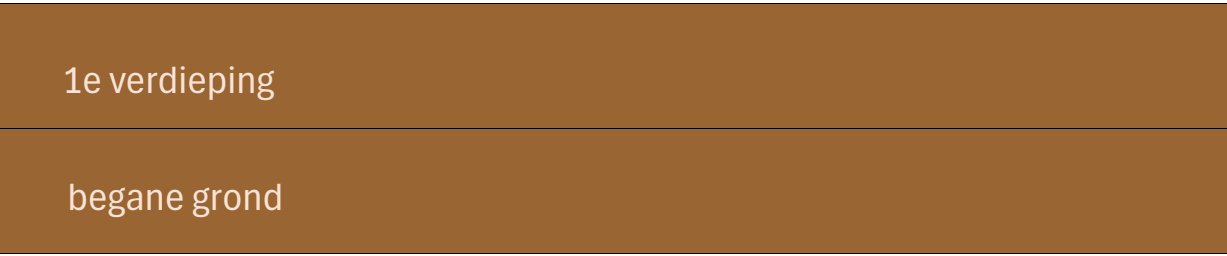

**voor- achtergevel**

ca. 2400

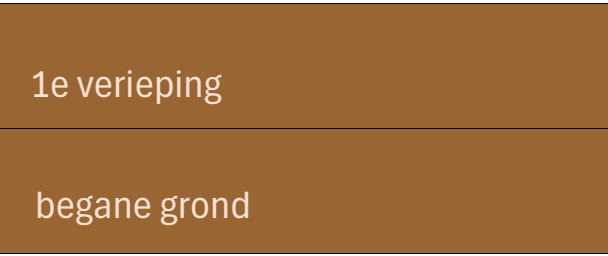

**linker en rechterzijgevel**

ca. 1200

**indicatie 8 tijdelijke lokalen Hoef en Haag**

maatvoering afhankelijk van leverancier

indeling en kozijnen te bepalen door leverancier

locatie: naast basisschool het Avontuur in Hoef en Haag

Peter Rabou  
24 november 2025