


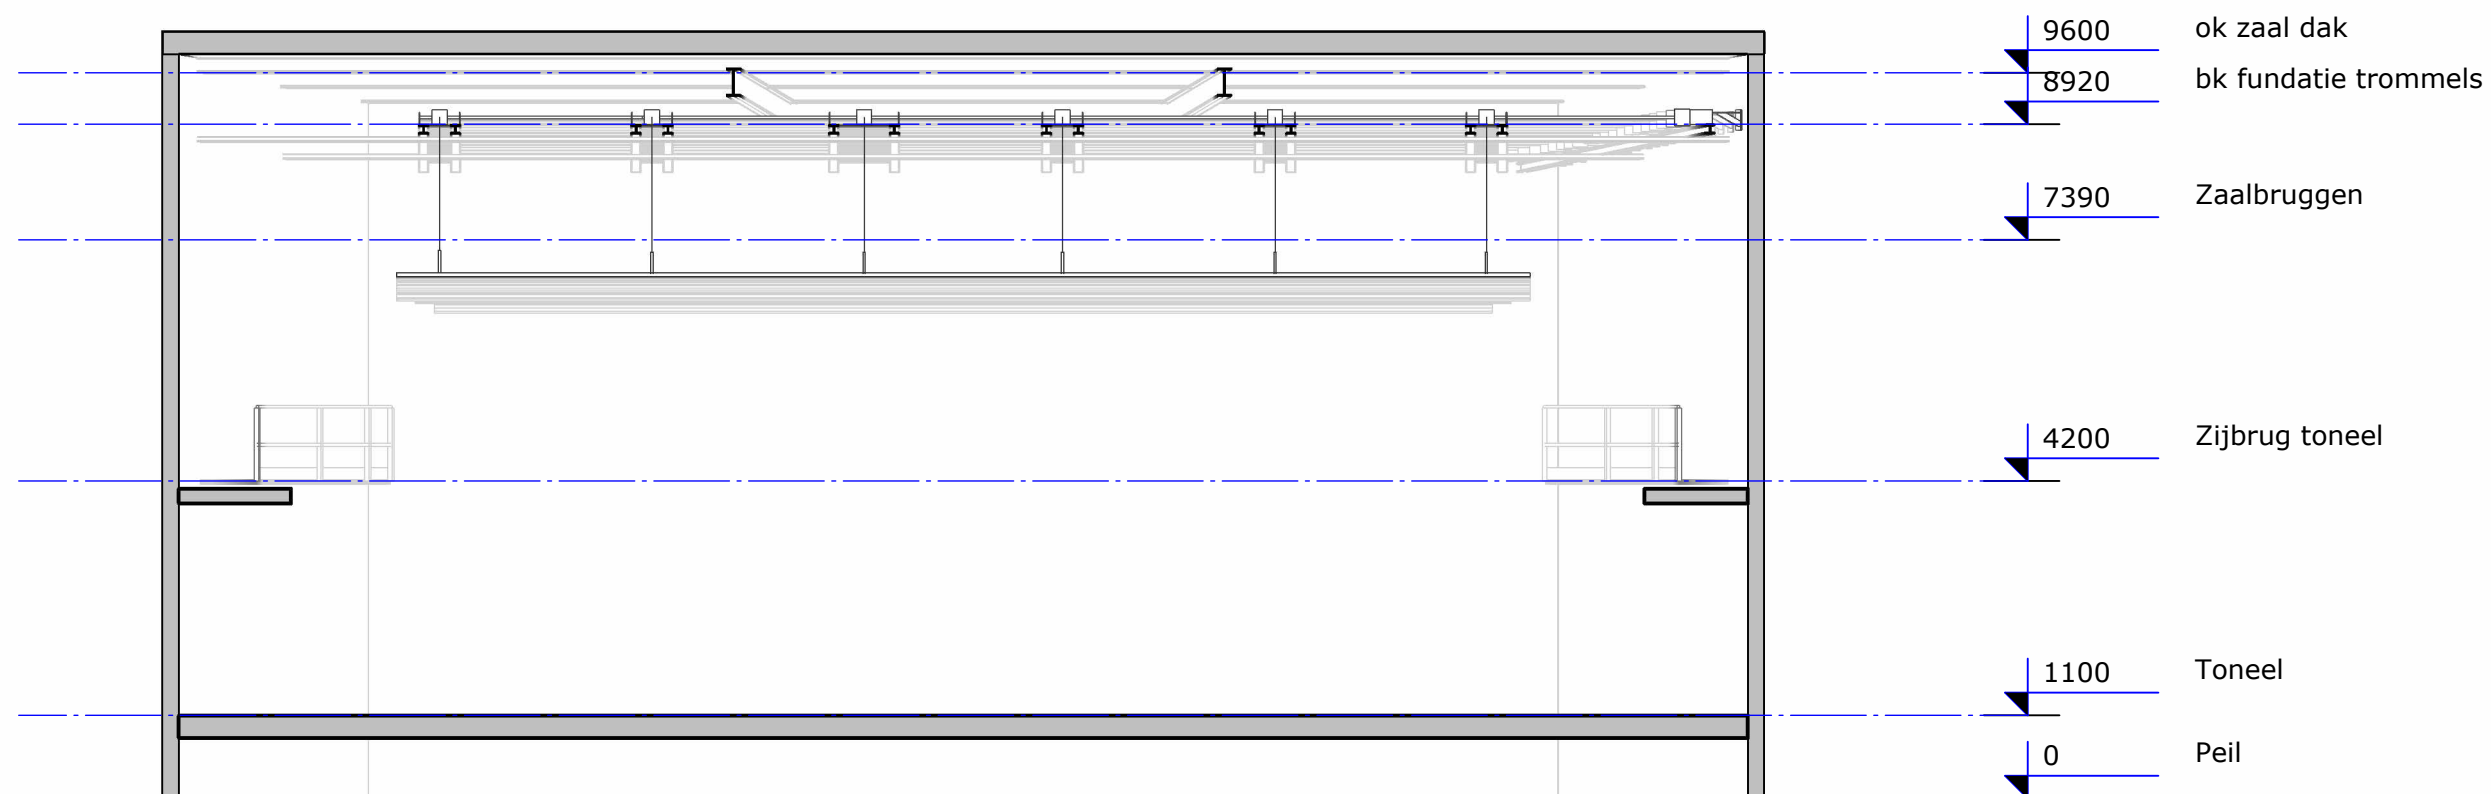

Maten in het werk controleren

Project : Theater het Kruispunt
 Opdrachtgever : Gemeente Barendrecht
 Onderwerp : Dwarsdoorsnede toneeltoren
 Fase : Definitief



Datum : 26-01-2026
 Getekend : AvD
 Gecontroleerd :
 Schaal : 1 : 100
 Formaat : A3

Gewijzigd :

Project nr : G144TT2165

Tekening nr : UO.02

Blad : 02

B Runmolen 3, 5404 KP Uden Nederland
I www.pbta.nl

T +31(0) 413 264 344
E contact@pbta.nl

Deze tekening mag niet worden gekopieerd en/of aan derden ter inzage worden gegeven zonder onze voorgaande toestemming