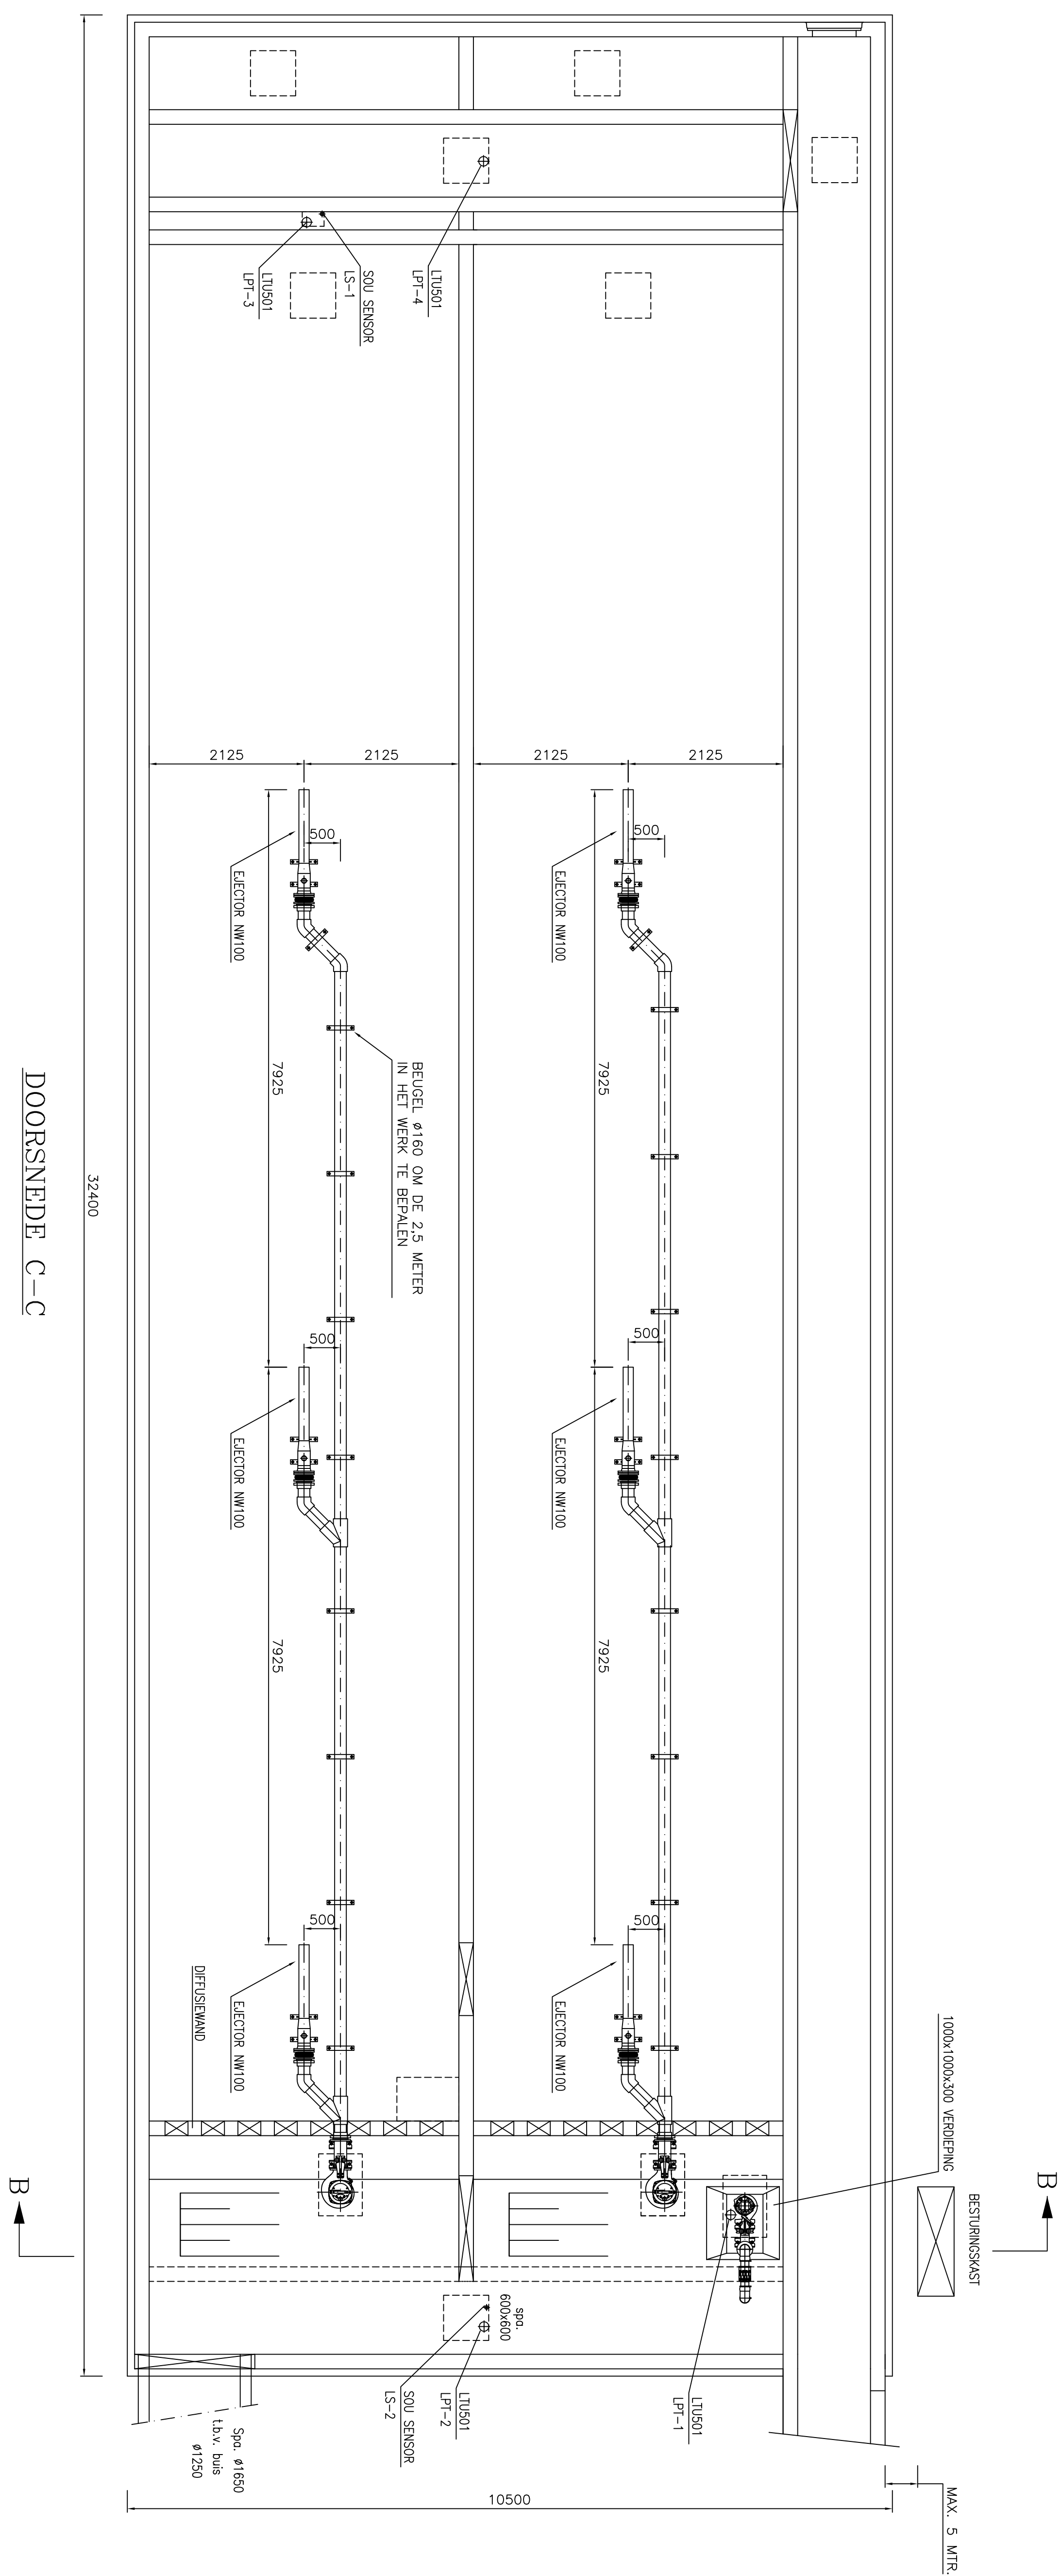
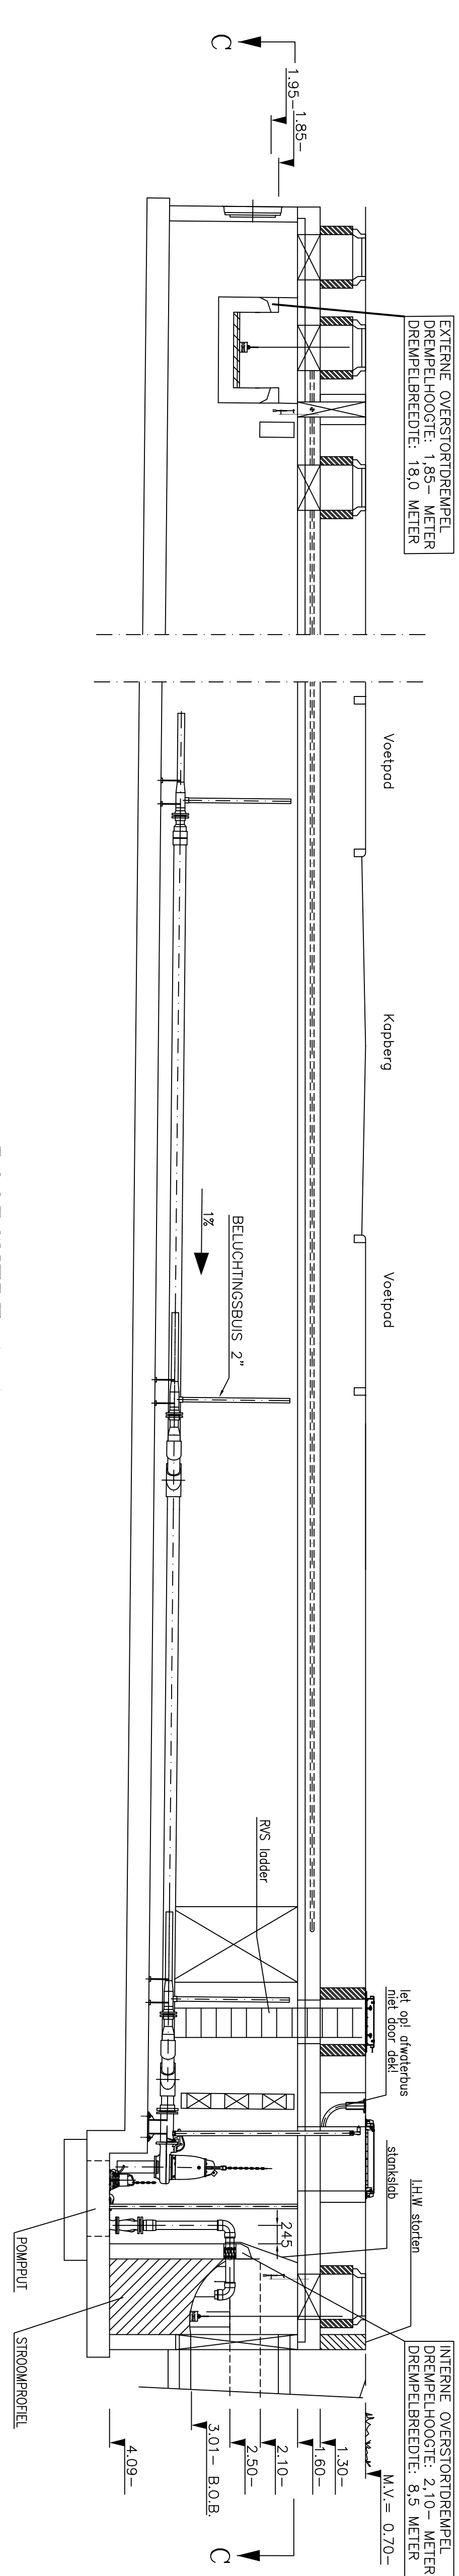
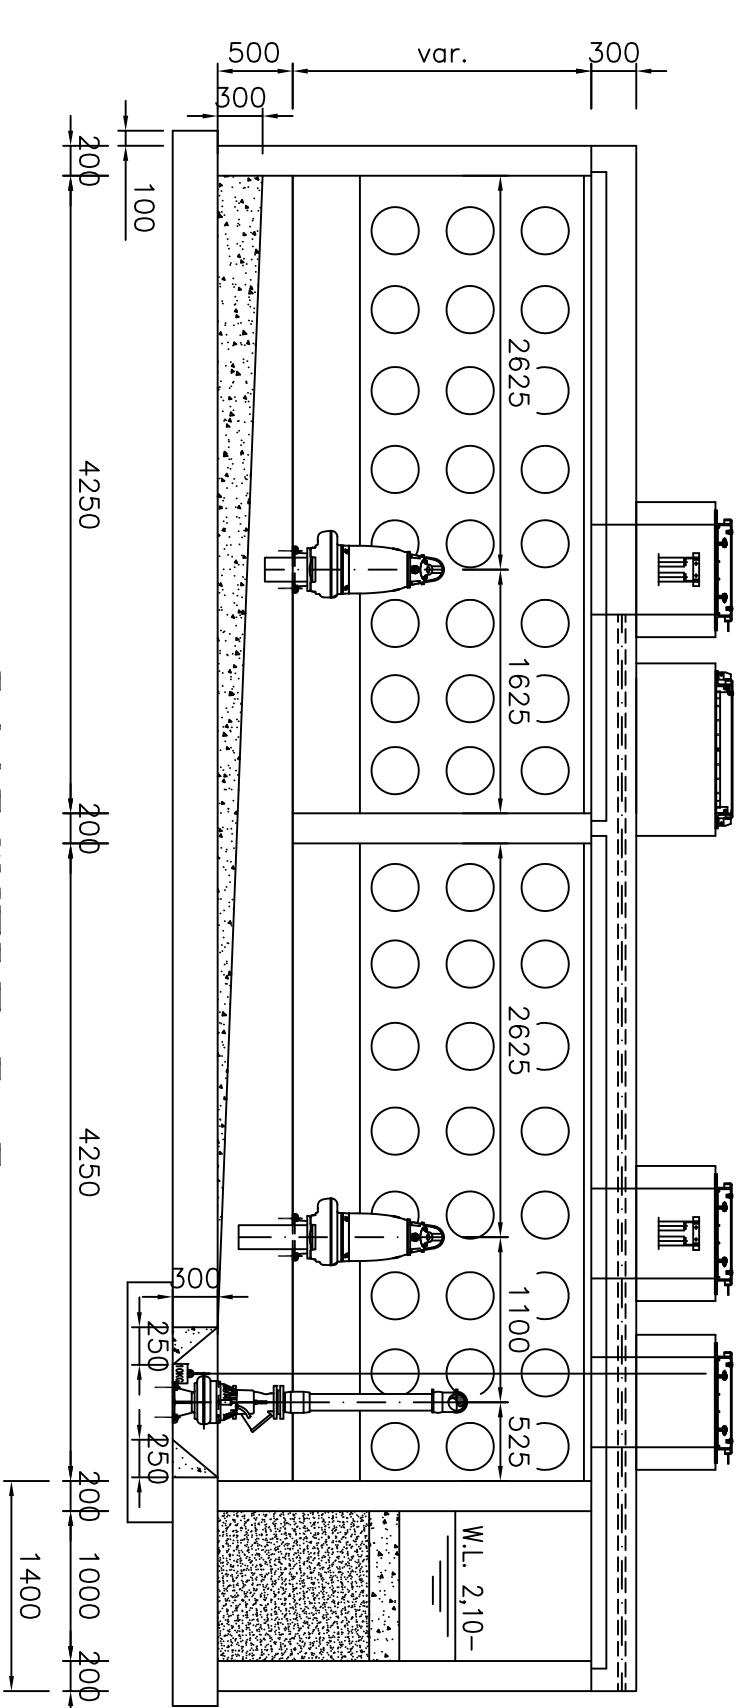
BOVENAANZICHT

DOORSNEDE C-C

DOORSNEDE A-ADOORSNED E B-B[illegible]


OPMERKING

Opdrachtnummer	Wg.	Bezoek	OK	Omschrijving
	D	.	.	.
	C	.	.	.
	B	24-10-2006	TB	WATSONKEN CONINGH OPMERKENDE KLANT
	A	22-10-2006	TB	WATSONKEN CONINGH OPMERKENDE KLANT

DEEREN SCHOUTS B.V.
 Postbus 100
 2202 BP DEBEN

BODEGRAVEN

<p>2x SPELPOMP NP3153.180MT, WAAIER 431 690/400U, 13,5kW, STEER-/DRIEHOEKSTART SPELEIDING: PVC 160, ELECTOR NM10 LEDCINGPOMP NP3285.183MT 400V, 2kW, DIRECTE START PERSELEIDING: HDPE Ø100mm</p>	<p>Schort: 1:50 Datum: 15-09-2008 Database: TB Projectleider: H. Teerlink Gecontroleerd:</p>
---	--


ITT

**ITT Water & Wastewater
Nederland B.V.**
Postbus 1126
3300 BC DORDRECHT
Tel. (078) 654 84 00
Fax. (078) 651 00 36

Model: 08M0632/00
W.M.: 08M0632-00-01
Size: vari. **B**