


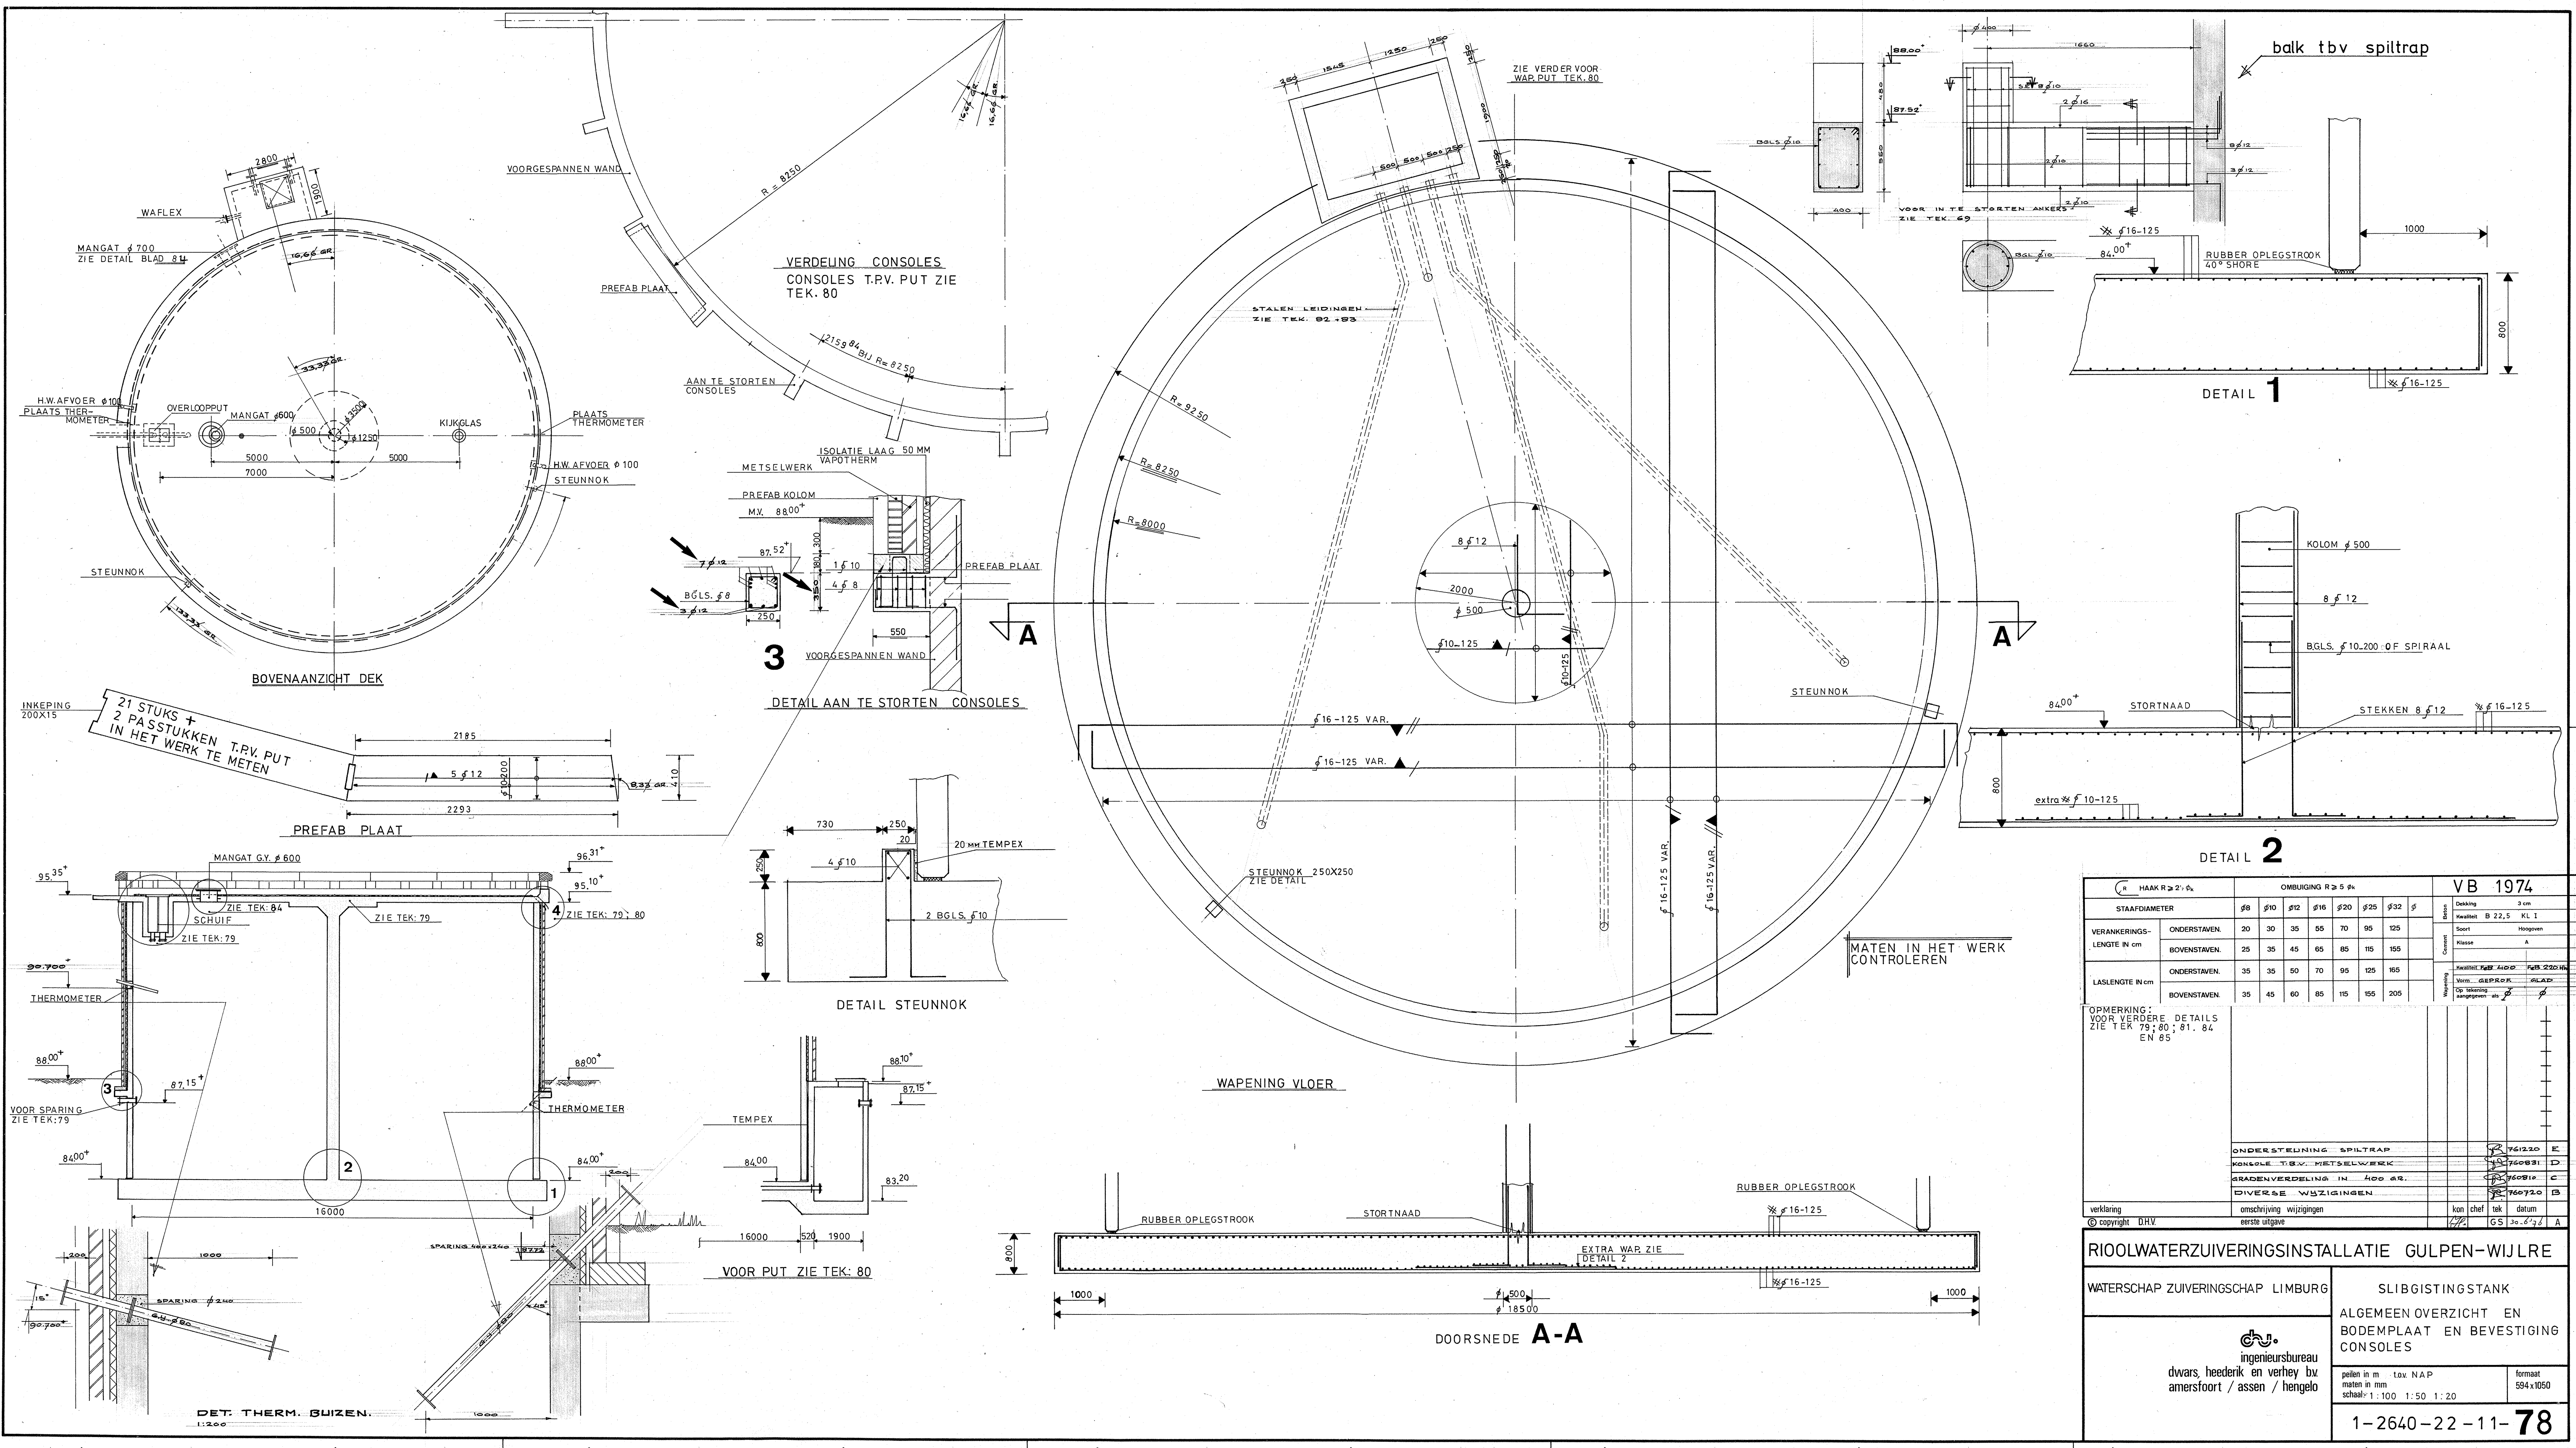

VB 1974									
R HAAR R ≥ 2% 4%									
OMBUIGING R ≥ 5%									
STAAFDIAMETER	φ8	φ10	φ12	φ16	φ20	φ25	φ32	φ	
VERANKERINGS- LENGTE IN cm	ONDERSTAVEN.	20	30	35	55	70	95	125	
	BOVENSTAVEN.	25	35	45	65	85	115	155	
LASLENGTE IN cm	ONDERSTAVEN.	35	35	50	70	95	125	165	
	BOVENSTAVEN.	35	45	60	85	115	155	205	
OPMERKING: VOOR VERDERE DETAILS ZIE TEK. 79; 80; 81; 84 EN 85									
VERKLARING									
© copyright DHV									

RIOLWATERZUIVERINGSINSTALLATIE GULPEN-WIJLRE

WATERSCHAP ZUIVERINGSCHAP LIMBURG

SLIBGISTINGSTANK

ALGEMEEN OVERZICHT EN BODEMPLAAT EN BEVESTIGING CONSOLES

pellen in m tov NAP
matten in mm
schaal: 1:100 1:50 1:20

formaat
594x1050

1-2640-22-11-78