


GASCOMPRESSOR
BLAD 60.01

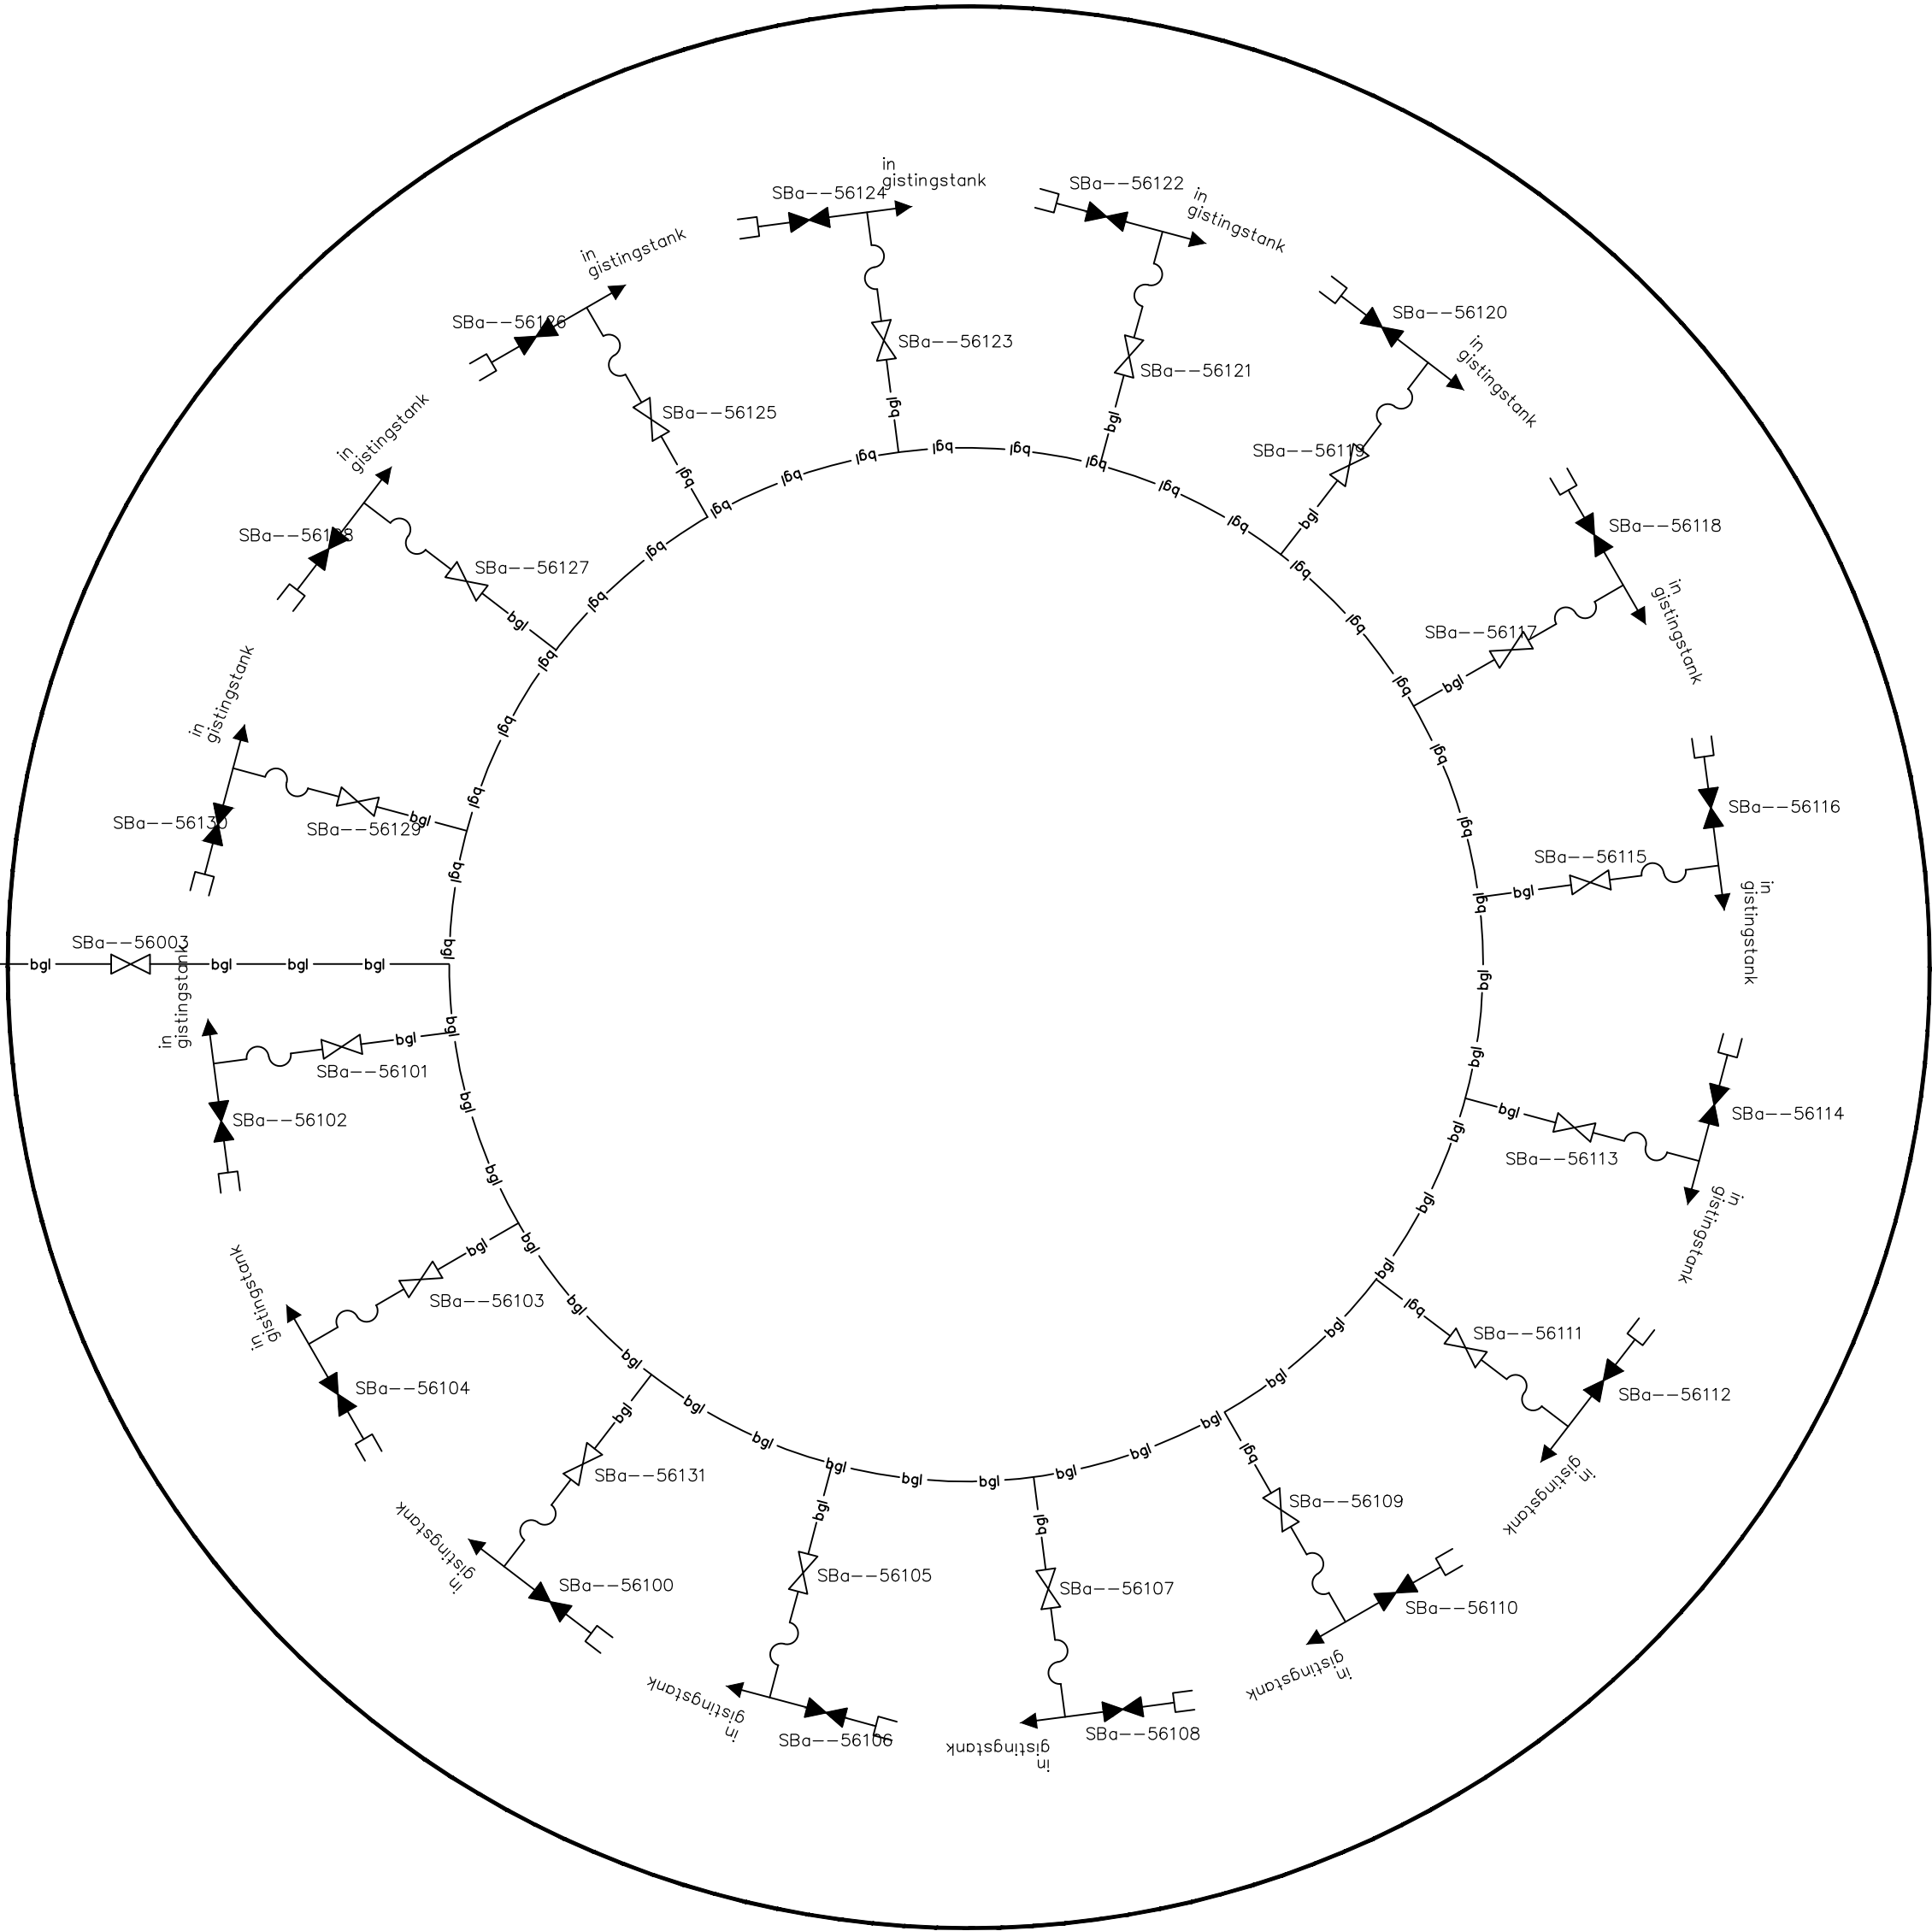

Opmerking:
Alle leidingen zijn geïsoleerd

RWZI Weert

P&ID ringleiding gistingstank
Installatiecode: 462 Procescode: SB

laatst gewijzigd : F 25-4-2018 CK		gecontr. : BG	2018-063-TE
Unit: Zuiveringsbedrijf Maria Theresiaaan 99 Postbus 1315 6040 KH Roermond tel.: 0491-9420000 fax: 0475-311605 Internet: www.wbl.nl e-mail: zuiveringsbedrijf@wbl.nl		WATERSCHAPSBEDRIJF LIMBURG	
getekend : 1-12-2006 HJ		schaal : nvt	archiefnummer : 46-S-049
gecontroleerd :		formaat : A2	
projectnr : 680.6.1021		tek.nr : 61021.02	bladnr : 56.02