


GASCOMPRESSOR
BLAD 60.02

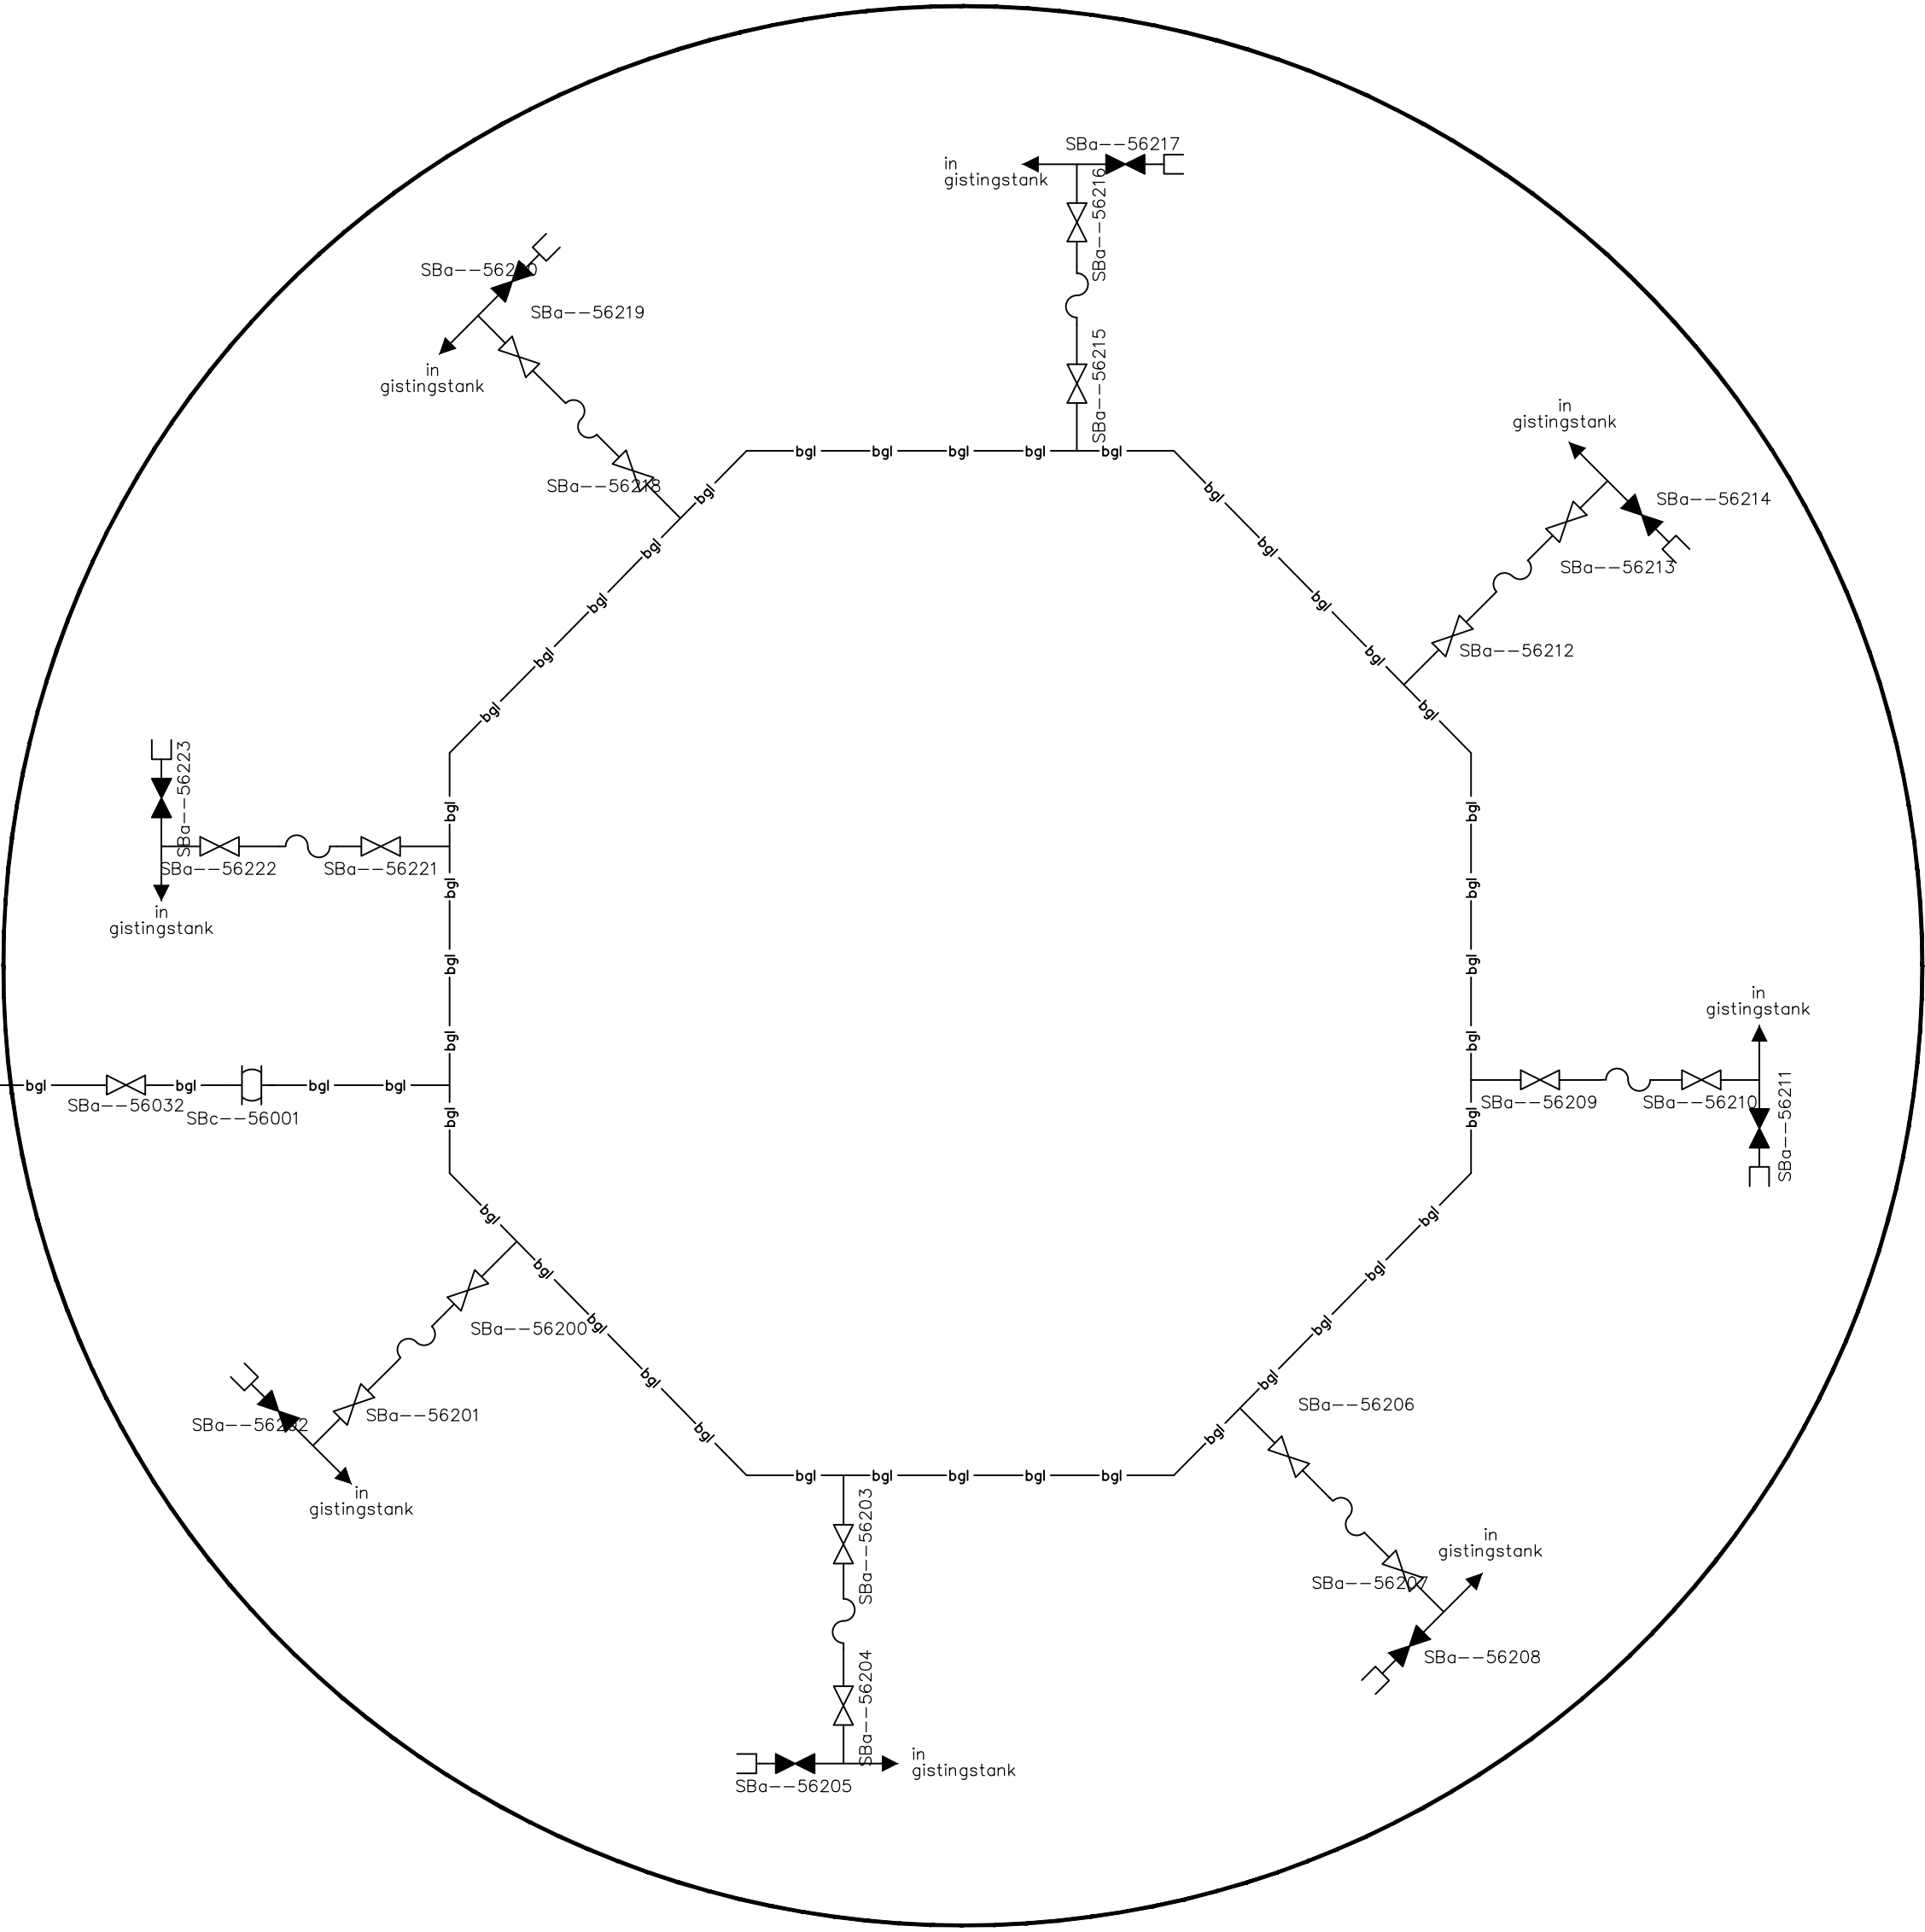

Opmerking:

Alle leidingen zijn geïsoleerd

RWZI Weert

P&ID ringleiding gistingstank
Installatiecode: 462 Procescode: SB

laatst gewijzigd : B 25-4-2018		gecontr. : BG	2018-063-TE
Unit: Zuiveringsbedrijf Maria Theresiaaan 99 Postbus 1315 6040 KH Roermond tel.: 088-8420000 fax: 0475-311605 internet: www.wbl.nl e-mail: zuiveringsbedrijf@wbl.nl		WATERSCHAPSBEDRIJF LIMBURG	projectnr : 680.6.1021
getekend : 15-6-2010 HJ		schaal : nvt	archiefnummer : 46-S-074
gecontroleerd :		formaat : A2	tek.nr : 61021.02 bladnr : 56.04