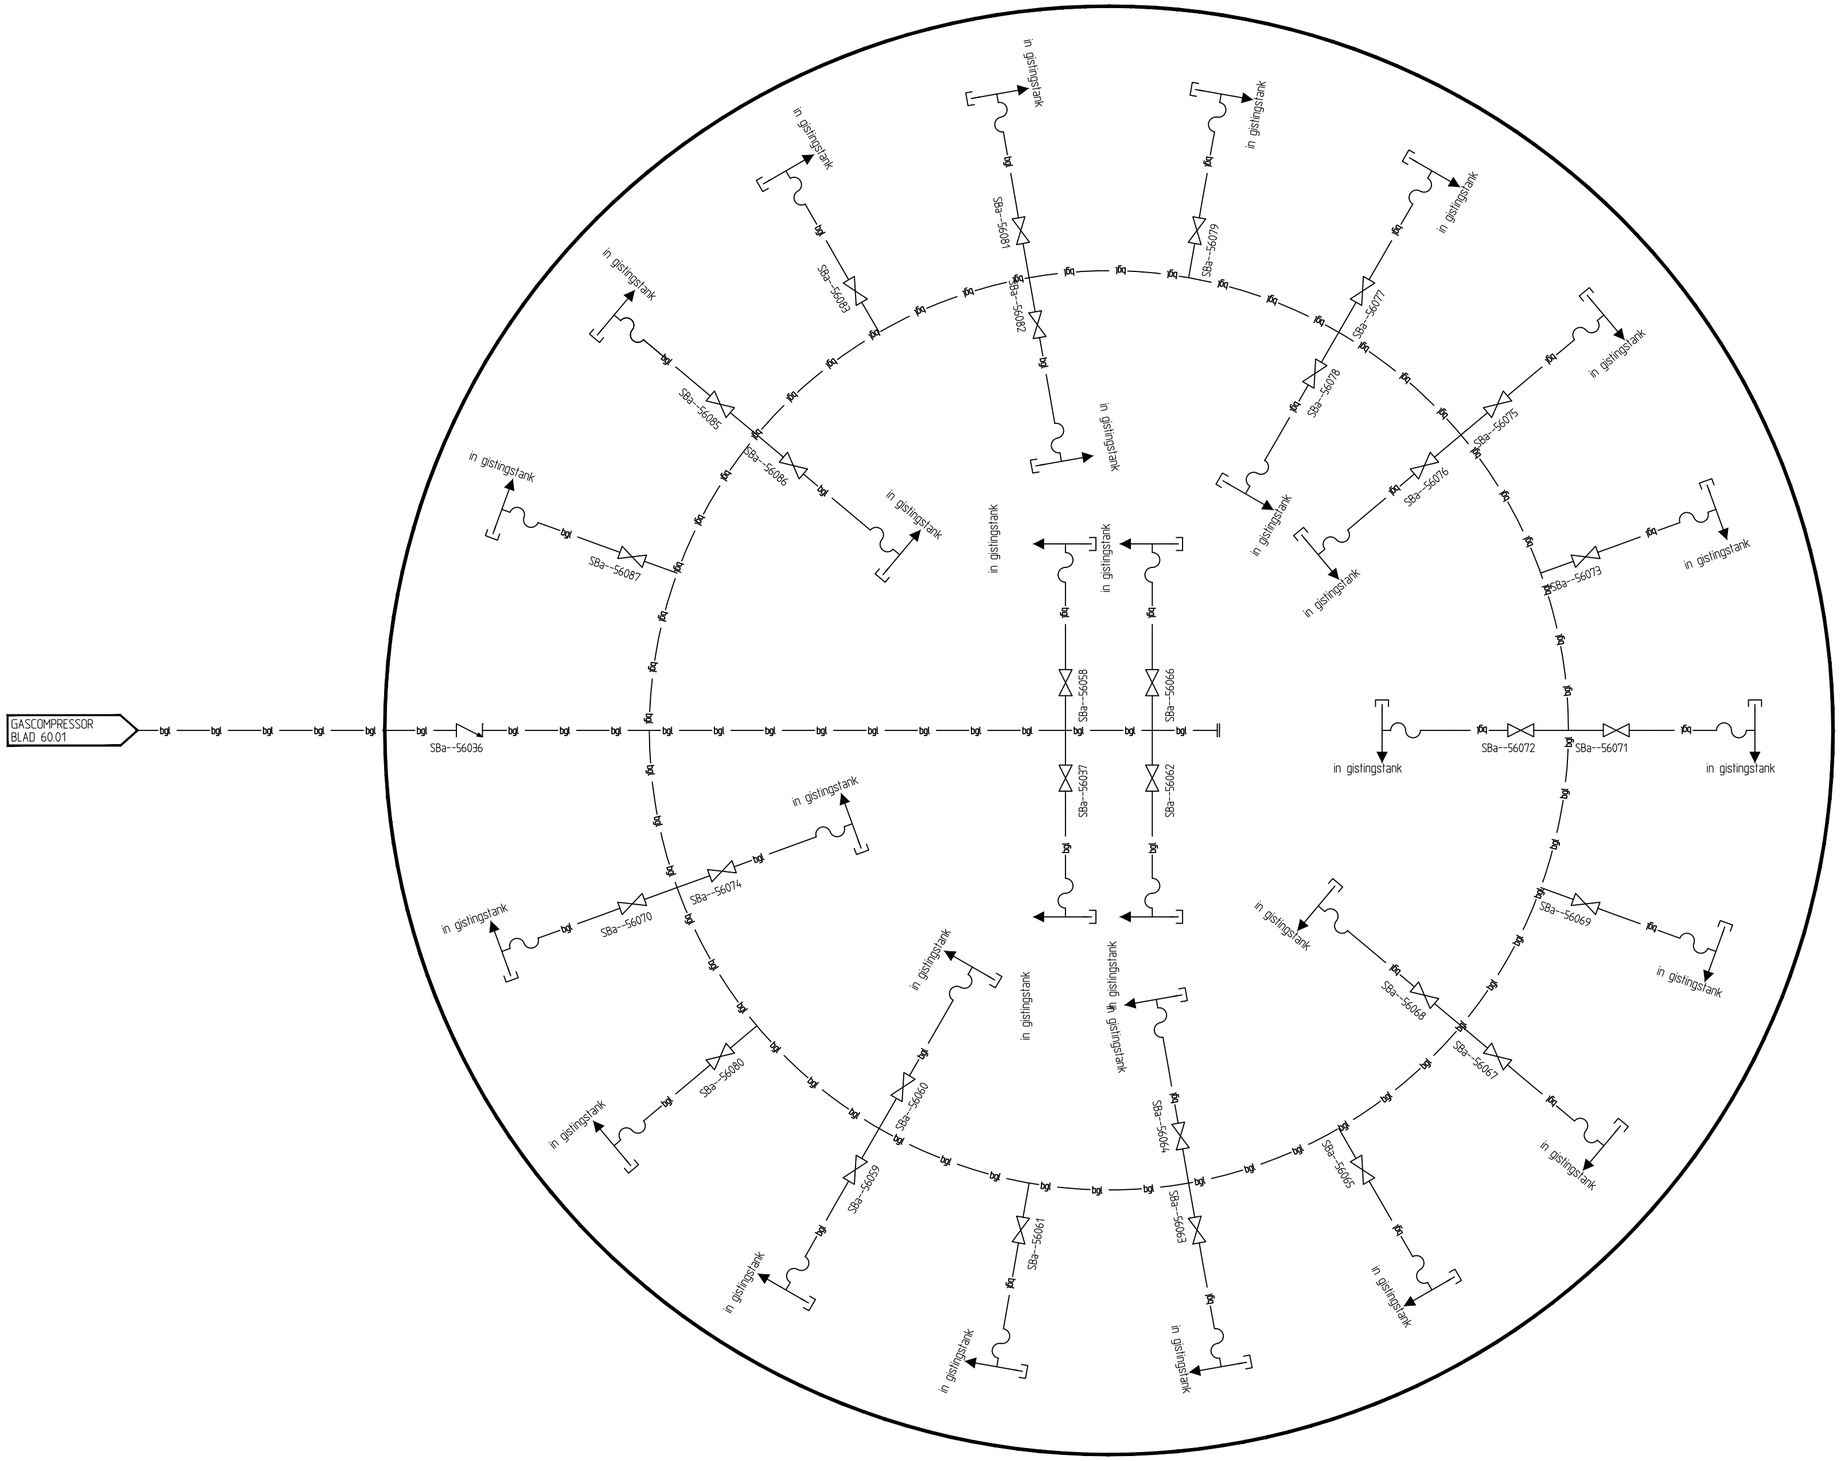

Opmerking:
Alle leidingen zijn geisoleerd

RWZI Susteren

P&ID ringleiding slibgistingstank
Installatiecode: 642 Procescode: SB

laatst gewijzigd :	B	10-8-2021 SD	gecontr.: MM	2021-0121-SD – KIJKGLAZEN VERVALLEN

Unit Zuiveringsbedrijf
Maria Theresialaan 99
Postbus 1315
6040 KH Roermond
tel.: 088-8420000
fax: 0475-311605
internet: www.wbl.nl
e-mail:
zuiveringsbedrijf@wbl.nl

WATERSCHAPSBEDRIJF LIMBURG

tek.nr : 71021.02

bladnr : 56.02

getekend 28-3-2012 WHO gecontroleerd	schaal : nvt formaat : A3	archiefnummer : 64-S-147