DOORSNEDE A
SCHAAL 1 : 50 — BT-105

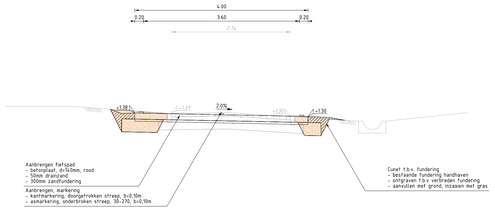

DOORSNEDE B
SCHAAL 1 : 50 — BT-105

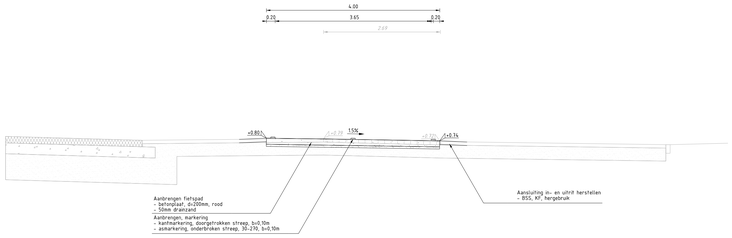

DOORSNEDE C
SCHAAL 1 : 50 — BT-105

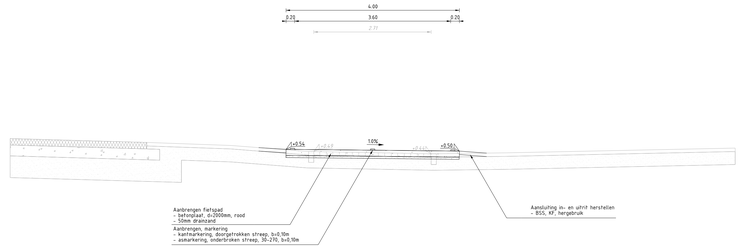

DOORSNEDE D
SCHAAL 1 : 50 — BT-105

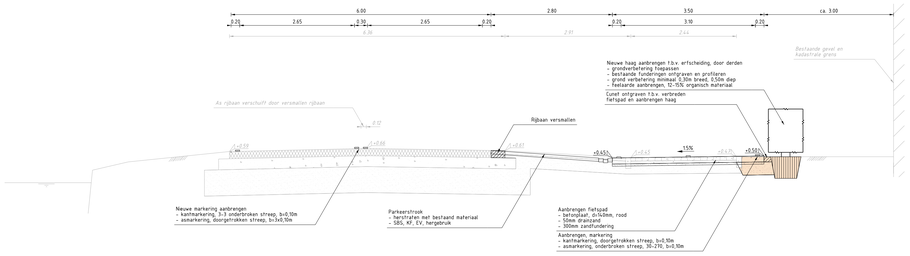

DOORSNEDE E
SCHAAL 1 : 50 — BT-105

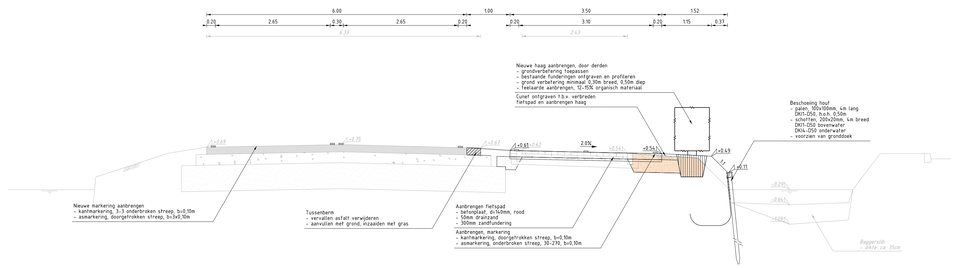

DOORSNEDE F
SCHAAL 1 : 50 — BT-105

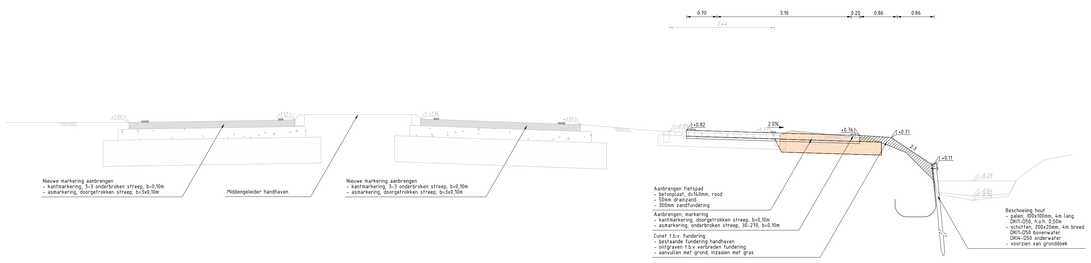

DOORSNEDE G
SCHAAL 1 : 50 — BT-105

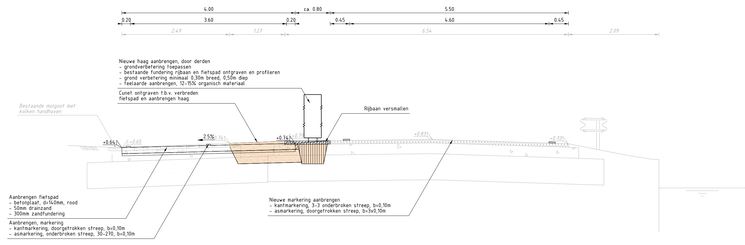

DOORSNEDE H
SCHAAL 1 : 50 — BT-105

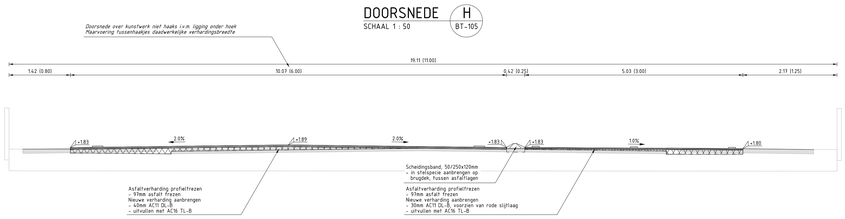

PRINCIPE DOORSNEDE I
SCHAAL 1 : 50 — BT-105

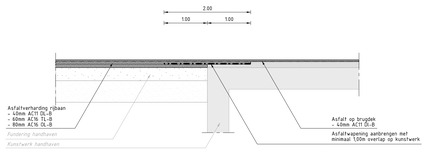

ALGEMENE OPMERKINGEN:
Maatvoering, tenzij anders vermeld:
- hoogtematen in meters t.o.v. N.A.P.
- maatvoering in meters
- afmetingen in millimeters
Handmatige wijzigingen zijn niet toegestaan

Versie	Datum	Omschrijving	Getekend	Gecontroleerd
3.0	21-01-26	WIJZIGEN MB.T. FUNDERING FIETSPAD	M.v.A.	M.v.A.
2.0	05-10-25	STATUS DEFINITIEF	M.v.A.	M.v.A.
1.0	15-10-25	DWARSPROFIELEN	M.v.A.	M.v.A.

Opdrachtgever
GEMEENTE WESTLAND

Project
MFR DEELTRAJECT WESTLAND

Fase
BESTEK

Onderdeel
DWARSPROFIELEN

Tekeningnummer
W25-40707-BT-105

Projectleider
M.v.A.

Bladnummer / van
1 van 1

Formaat
A0

Schaal
1:50

Status
DEFINITIEF

Versienummer
3.0

Documentnummer
W25-40707-BT-105

waalpartners civil engineering
Tel: +31 174 62 77 01
Zuidweg 73, 2671 MP, Naaldwijk
www.waalpartners.nl
info@waalpartners.nl

file ...\W25-40707-BT-105_Dwarsprofielen.dgn