


**AFSLUITING RECHTERRIJSTROOK
VANAF RICHTING COMPUTERWEG
NAAR RICHTING ZIELHORSTERWEG**

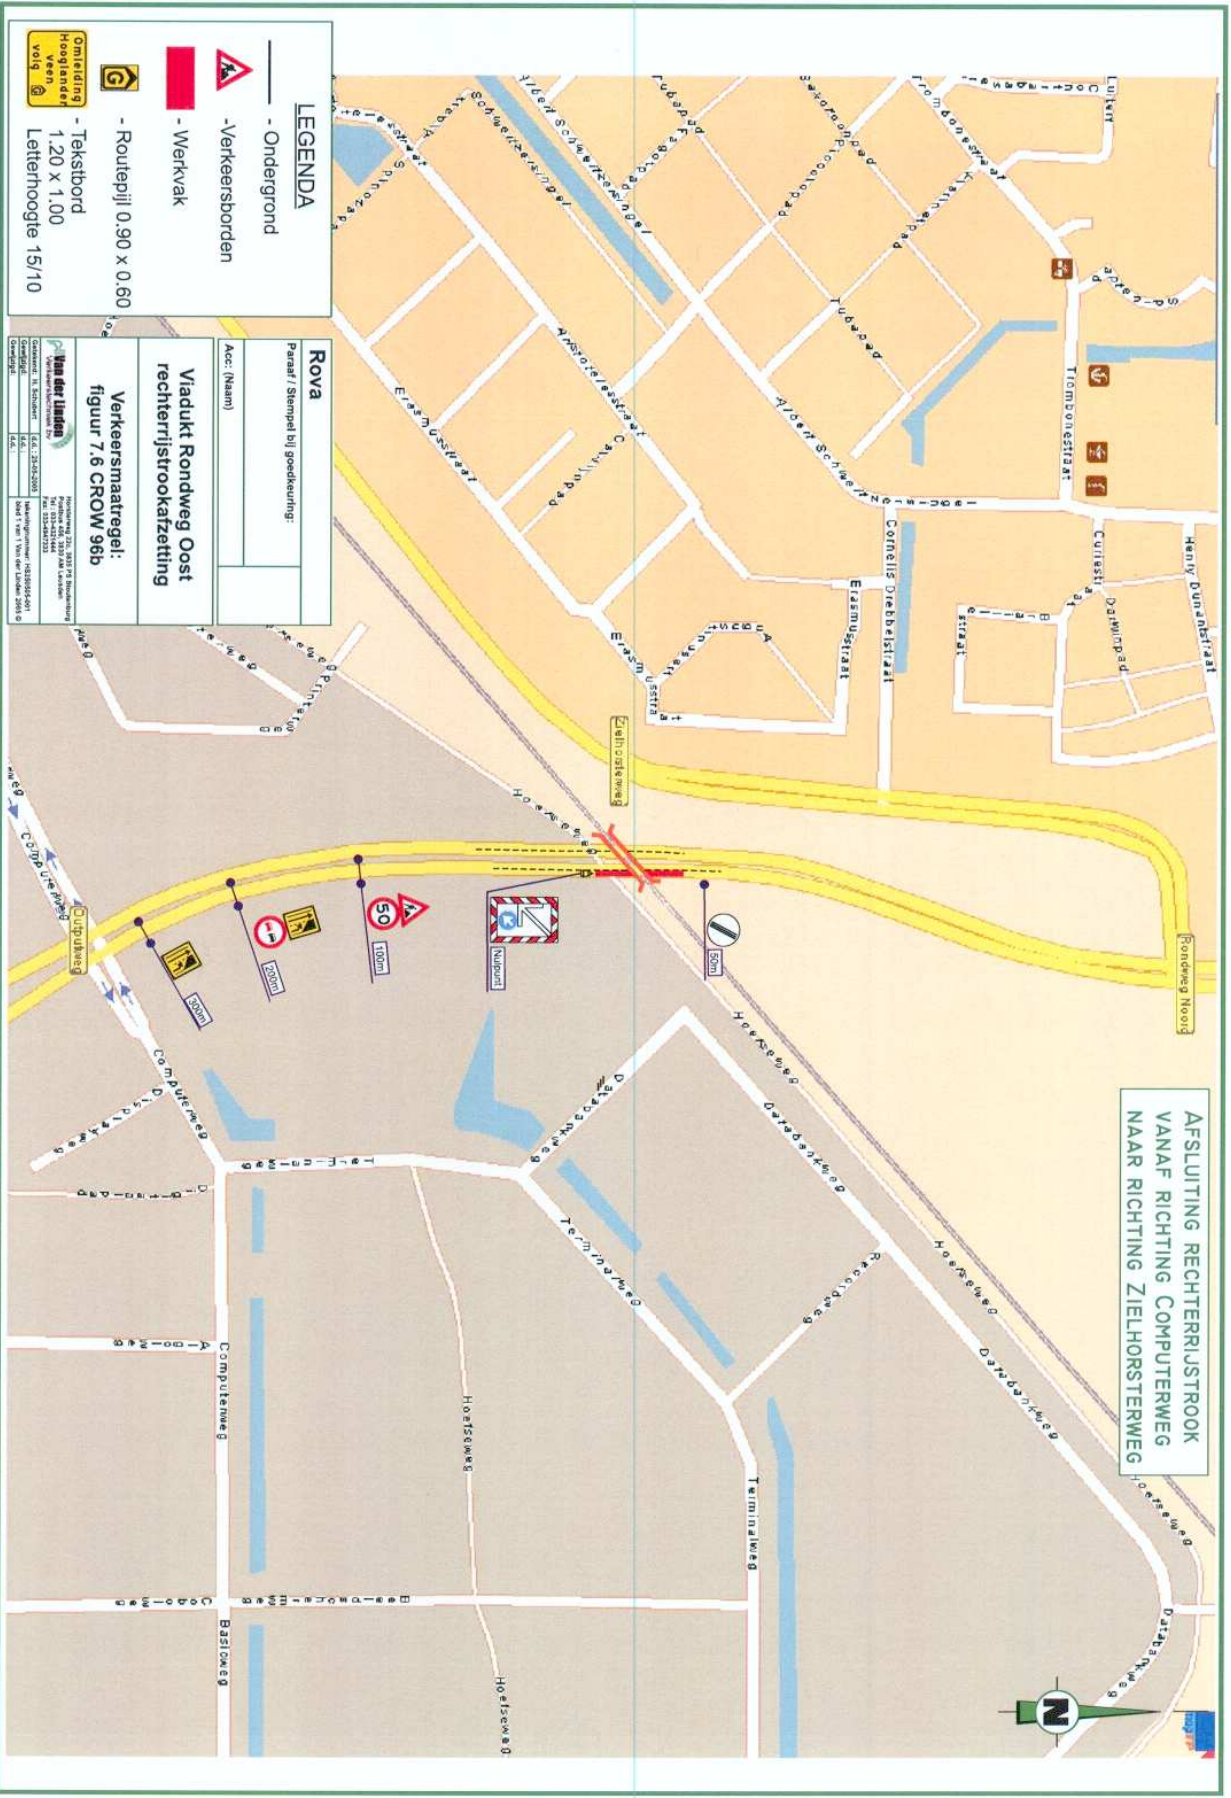

LEGENDA

- Ondergrond
- Verkeersborden
- Werkvak
- Routepijl 0,90 x 0,60
- Tekstbord 1,20 x 1,00
- Letterhoogte 15/10

ROVA

Paraaf / Stempel bij goedkeuring:

Acc: (Naam)

**Viadukt Rondweg Oost
rechterrijstrookafzetting**

Verkeersmaatregel:
figuur 7.6 CROW 98b

Van der Linden

Verkeersborden en -maatregelen

Commissie: H. Scholten

Project: 1111111111

Bestandnummer: 1111111111

Datum: 11/11/11

1111111111