


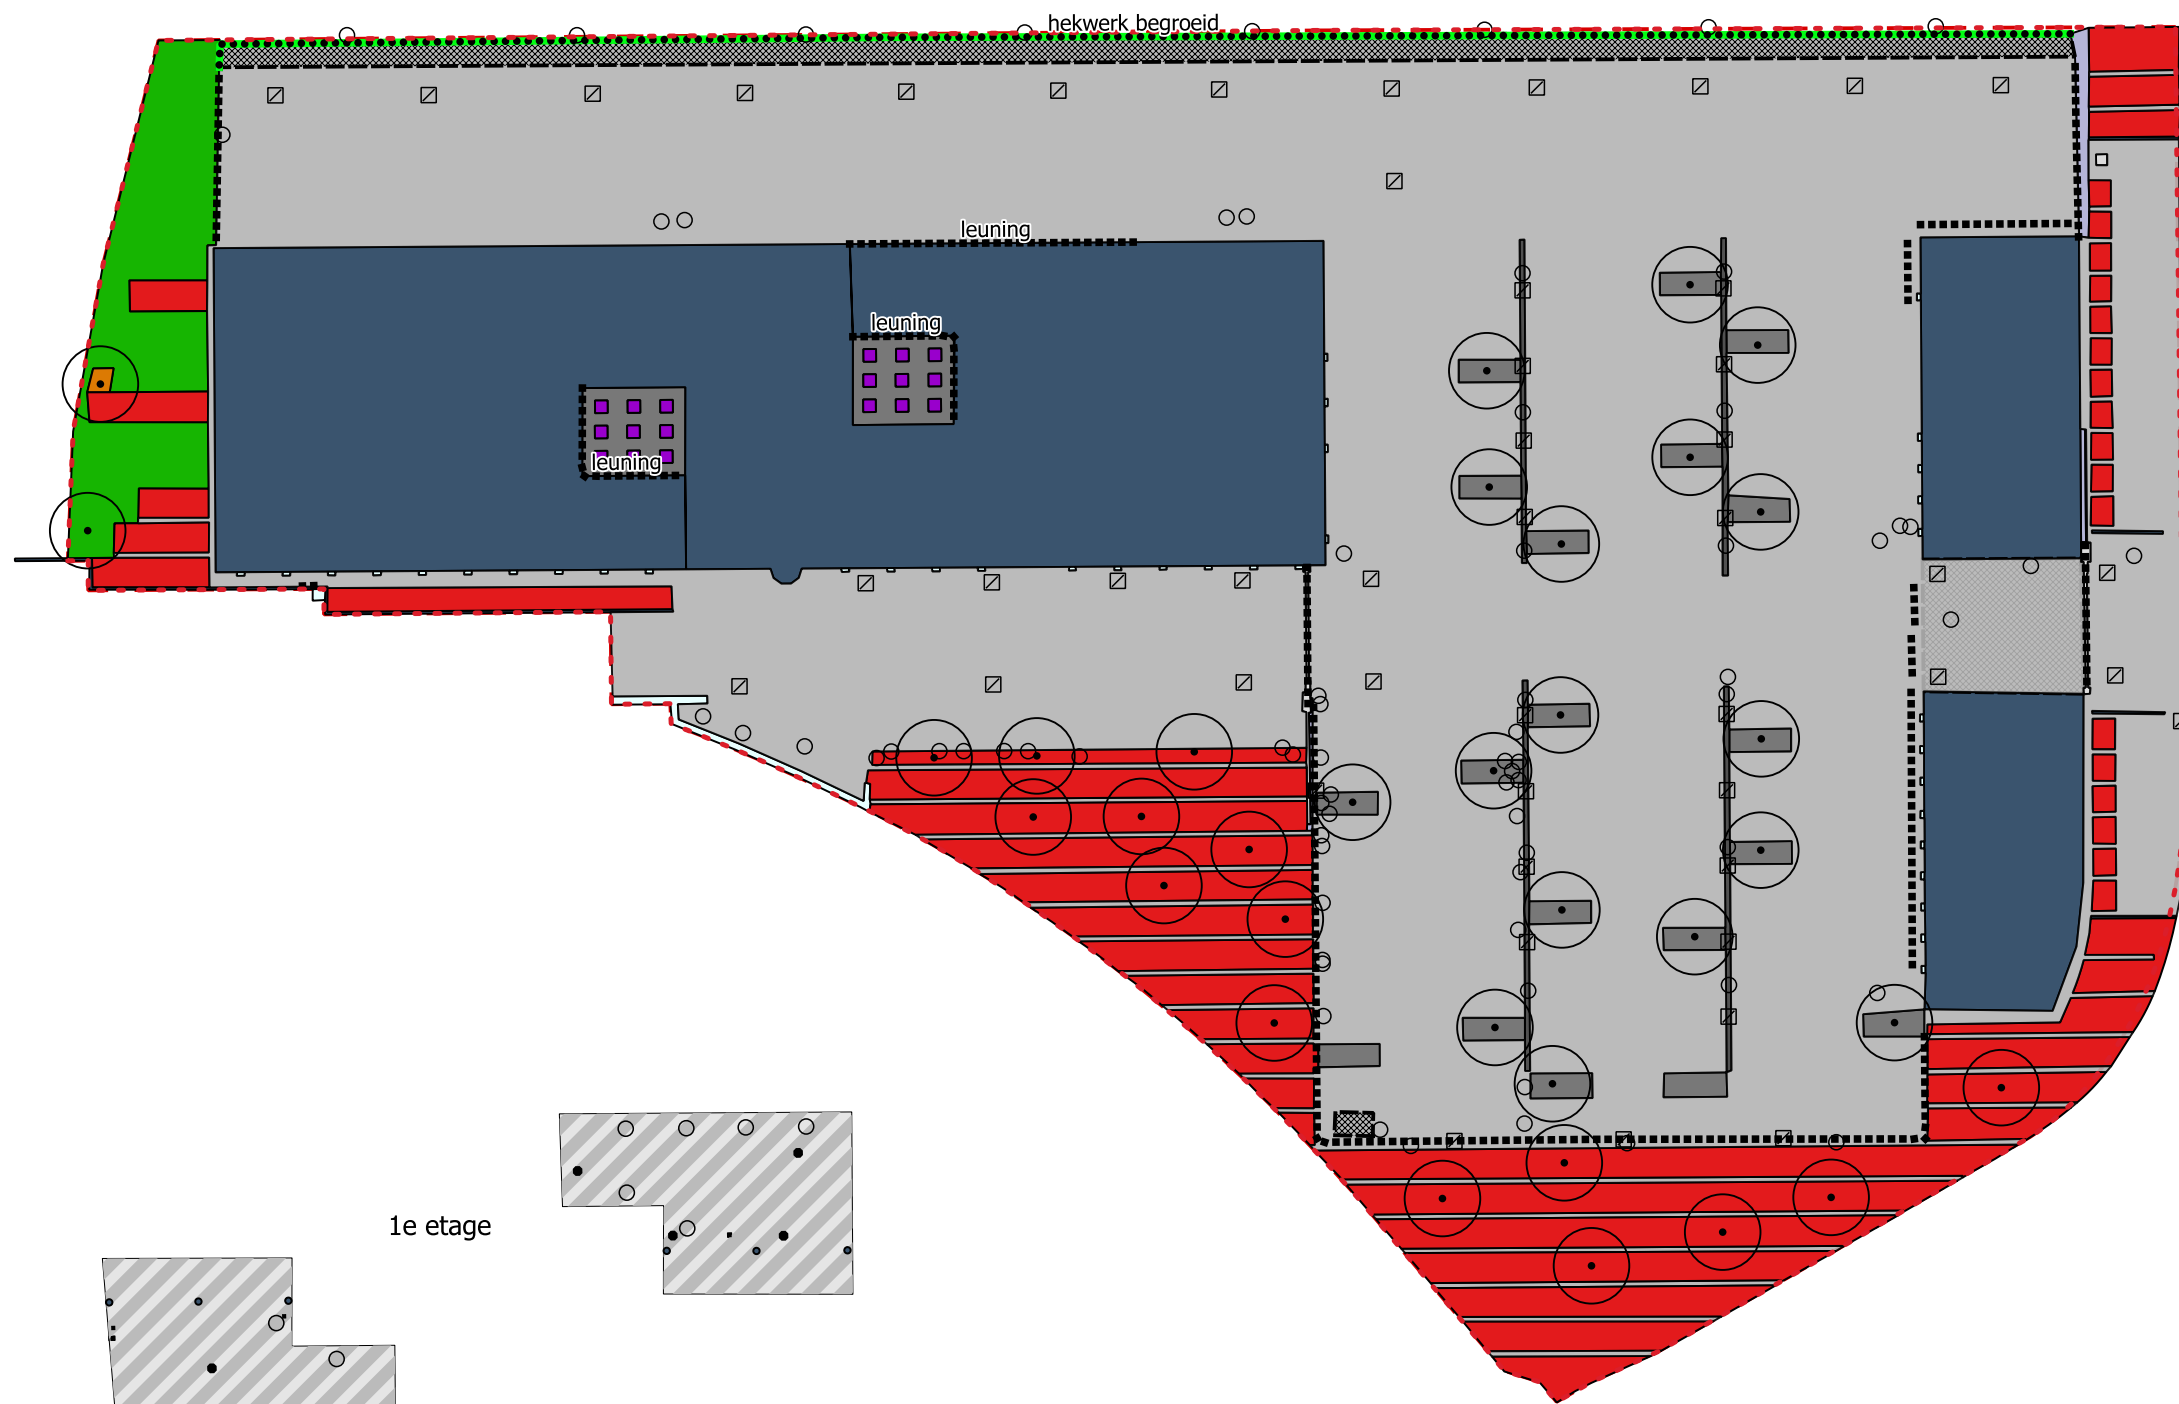

- Legenda**
- punten**
- boom
 - kolk
 - overig
- lijnen**
- hekwerk begroeid
 - hekwerk onbegroeid
- vlakken**
- gebouw overkapping
 - bebouwing
 - gesloten verharding
 - open / elementenverharding
 - ongebonden verharding
 - goten
 - vlonder
 - vaste planten
 - haag / haagvoet
 - heesters
 - plantenbak met heesters
 - braakliggend terrein
 - gazon
 - overig



project
Beheertekeningen terreinonderhoud RWS

object
Delft, Derde Werelddreef 1

datum opname datum mutatie
2019 **per 1-4-2026**

schaal	formaat	getekend	projectnr.
1:600	A3	Het NIC	0918

NIC.
Groenadvies
Hanzeallee 34 | 8017 KZ, Zwolle
www.hetnic.nl

opdrachtgever
Rijkswaterstaat
Ministerie van Infrastructuur en Milieu
Rijkswaterstaat