


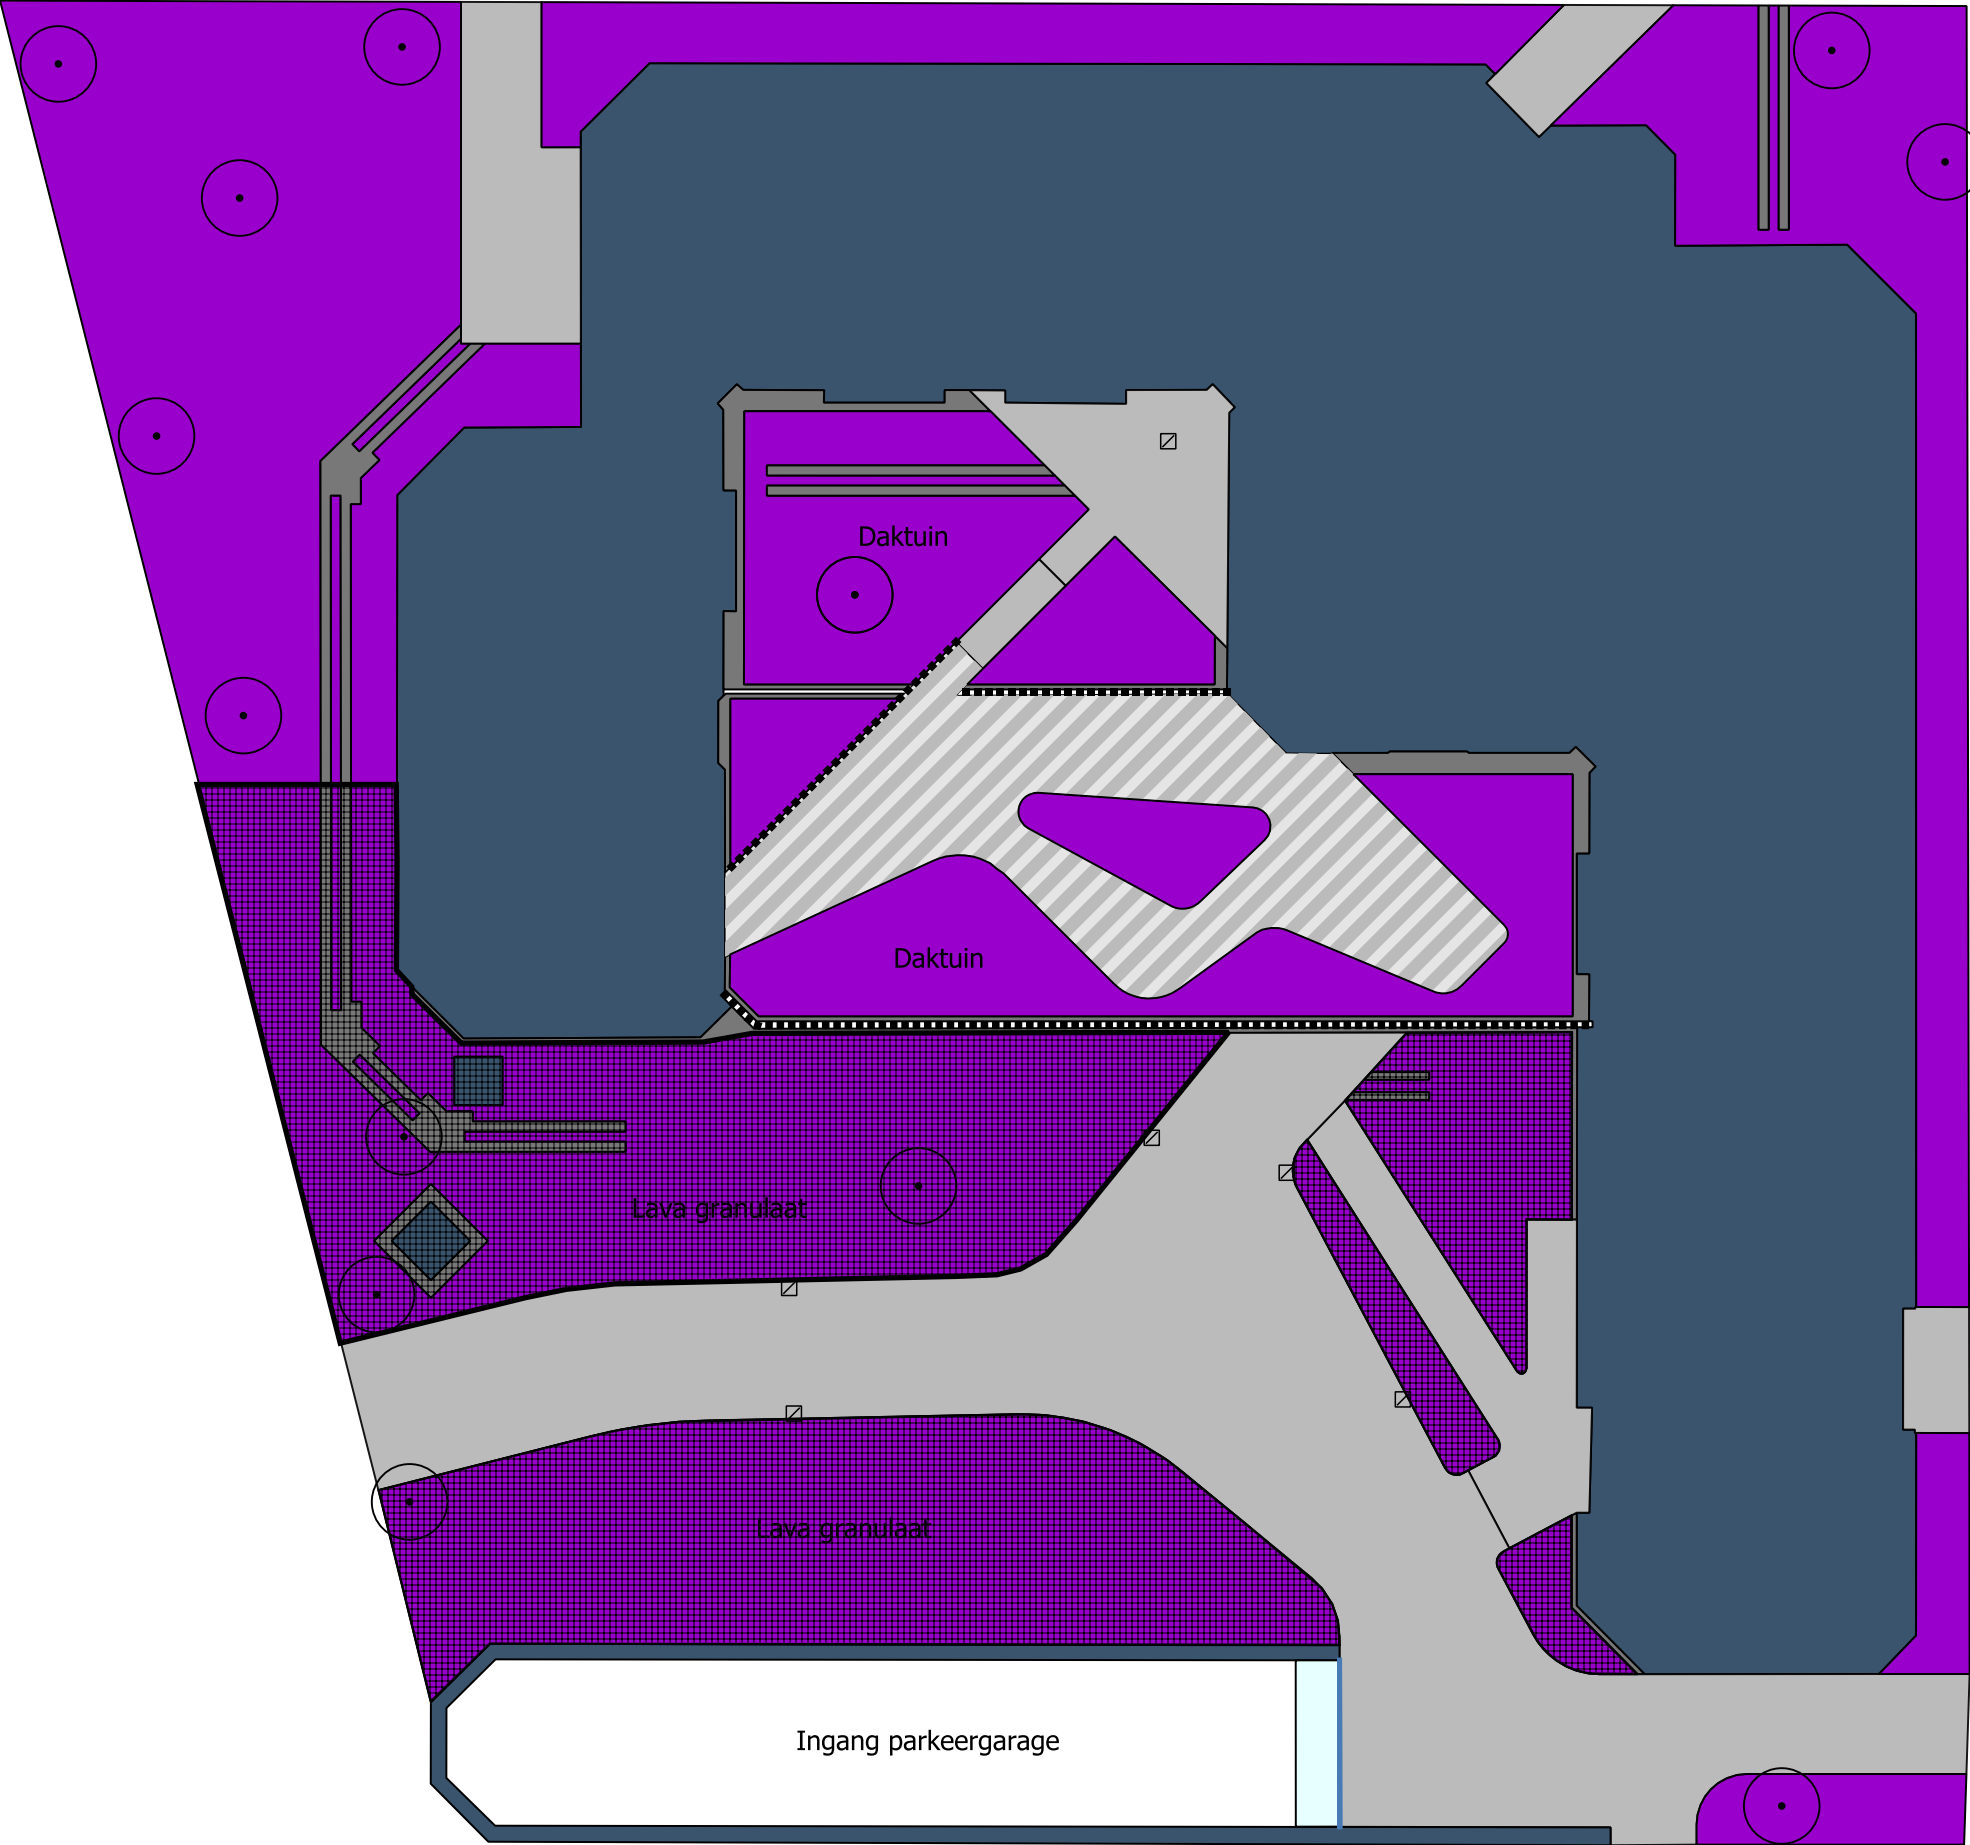

Legenda



boom



kolk

■■■■■ hekwerk onbegroeid

— lijngoot

bebouwing

open / elementenverharding

ongebonden verharding

vlonder

vaste planten

overig



project
Beheertekeningen terreinonderhoud RWS
object
Haarlem, Surinamepad 90

datum opname datum mutatie
2024 1-4-2026

schaal formaat getekend projectnr.
1:300 A3 Het NIC 0198

NIC
Groenadvies
Hanzeallee 34 | 8017 KZ, Zwolle
www.hetnic.nl

opdrachtgever



Rijkswaterstaat