


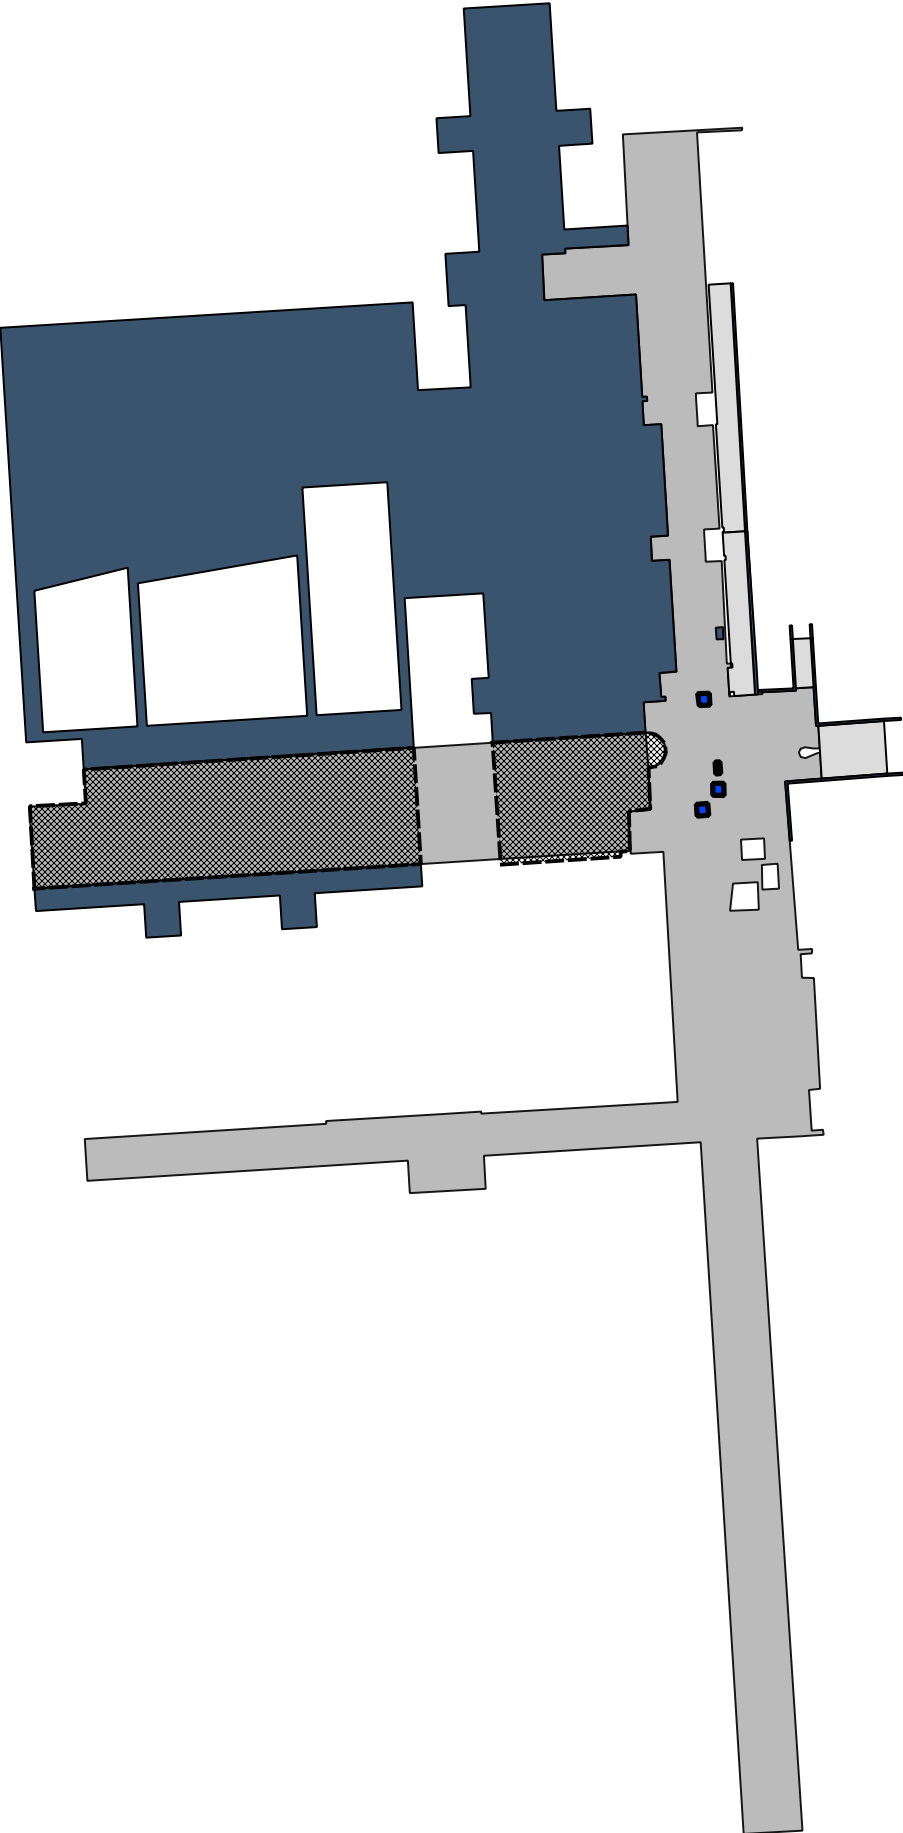

- Legenda
- vlakken
- gebouw overkapping
 - bebouwing
 - gesloten verharding
 - open / elementenverharding
 - plantenbak met heesters



project

Beheertekeningen terreinonderhoud RWS

object

Lelystad, Zuiderwagenplein 2 (niveau 2)

datum opname	datum mutatie
2019	Per 1-4-2026

schaal	formaat	getekend	projectnr.
1:800	A3	Het NIC	0198

NIC

Groenadvies

Hanzeallee 34 | 8017 KZ, Zwolle

www.hetnic.nl



Rijkswaterstaat
Ministerie van Infrastructuur en Milieu

opdrachtgever

Rijkswaterstaat