


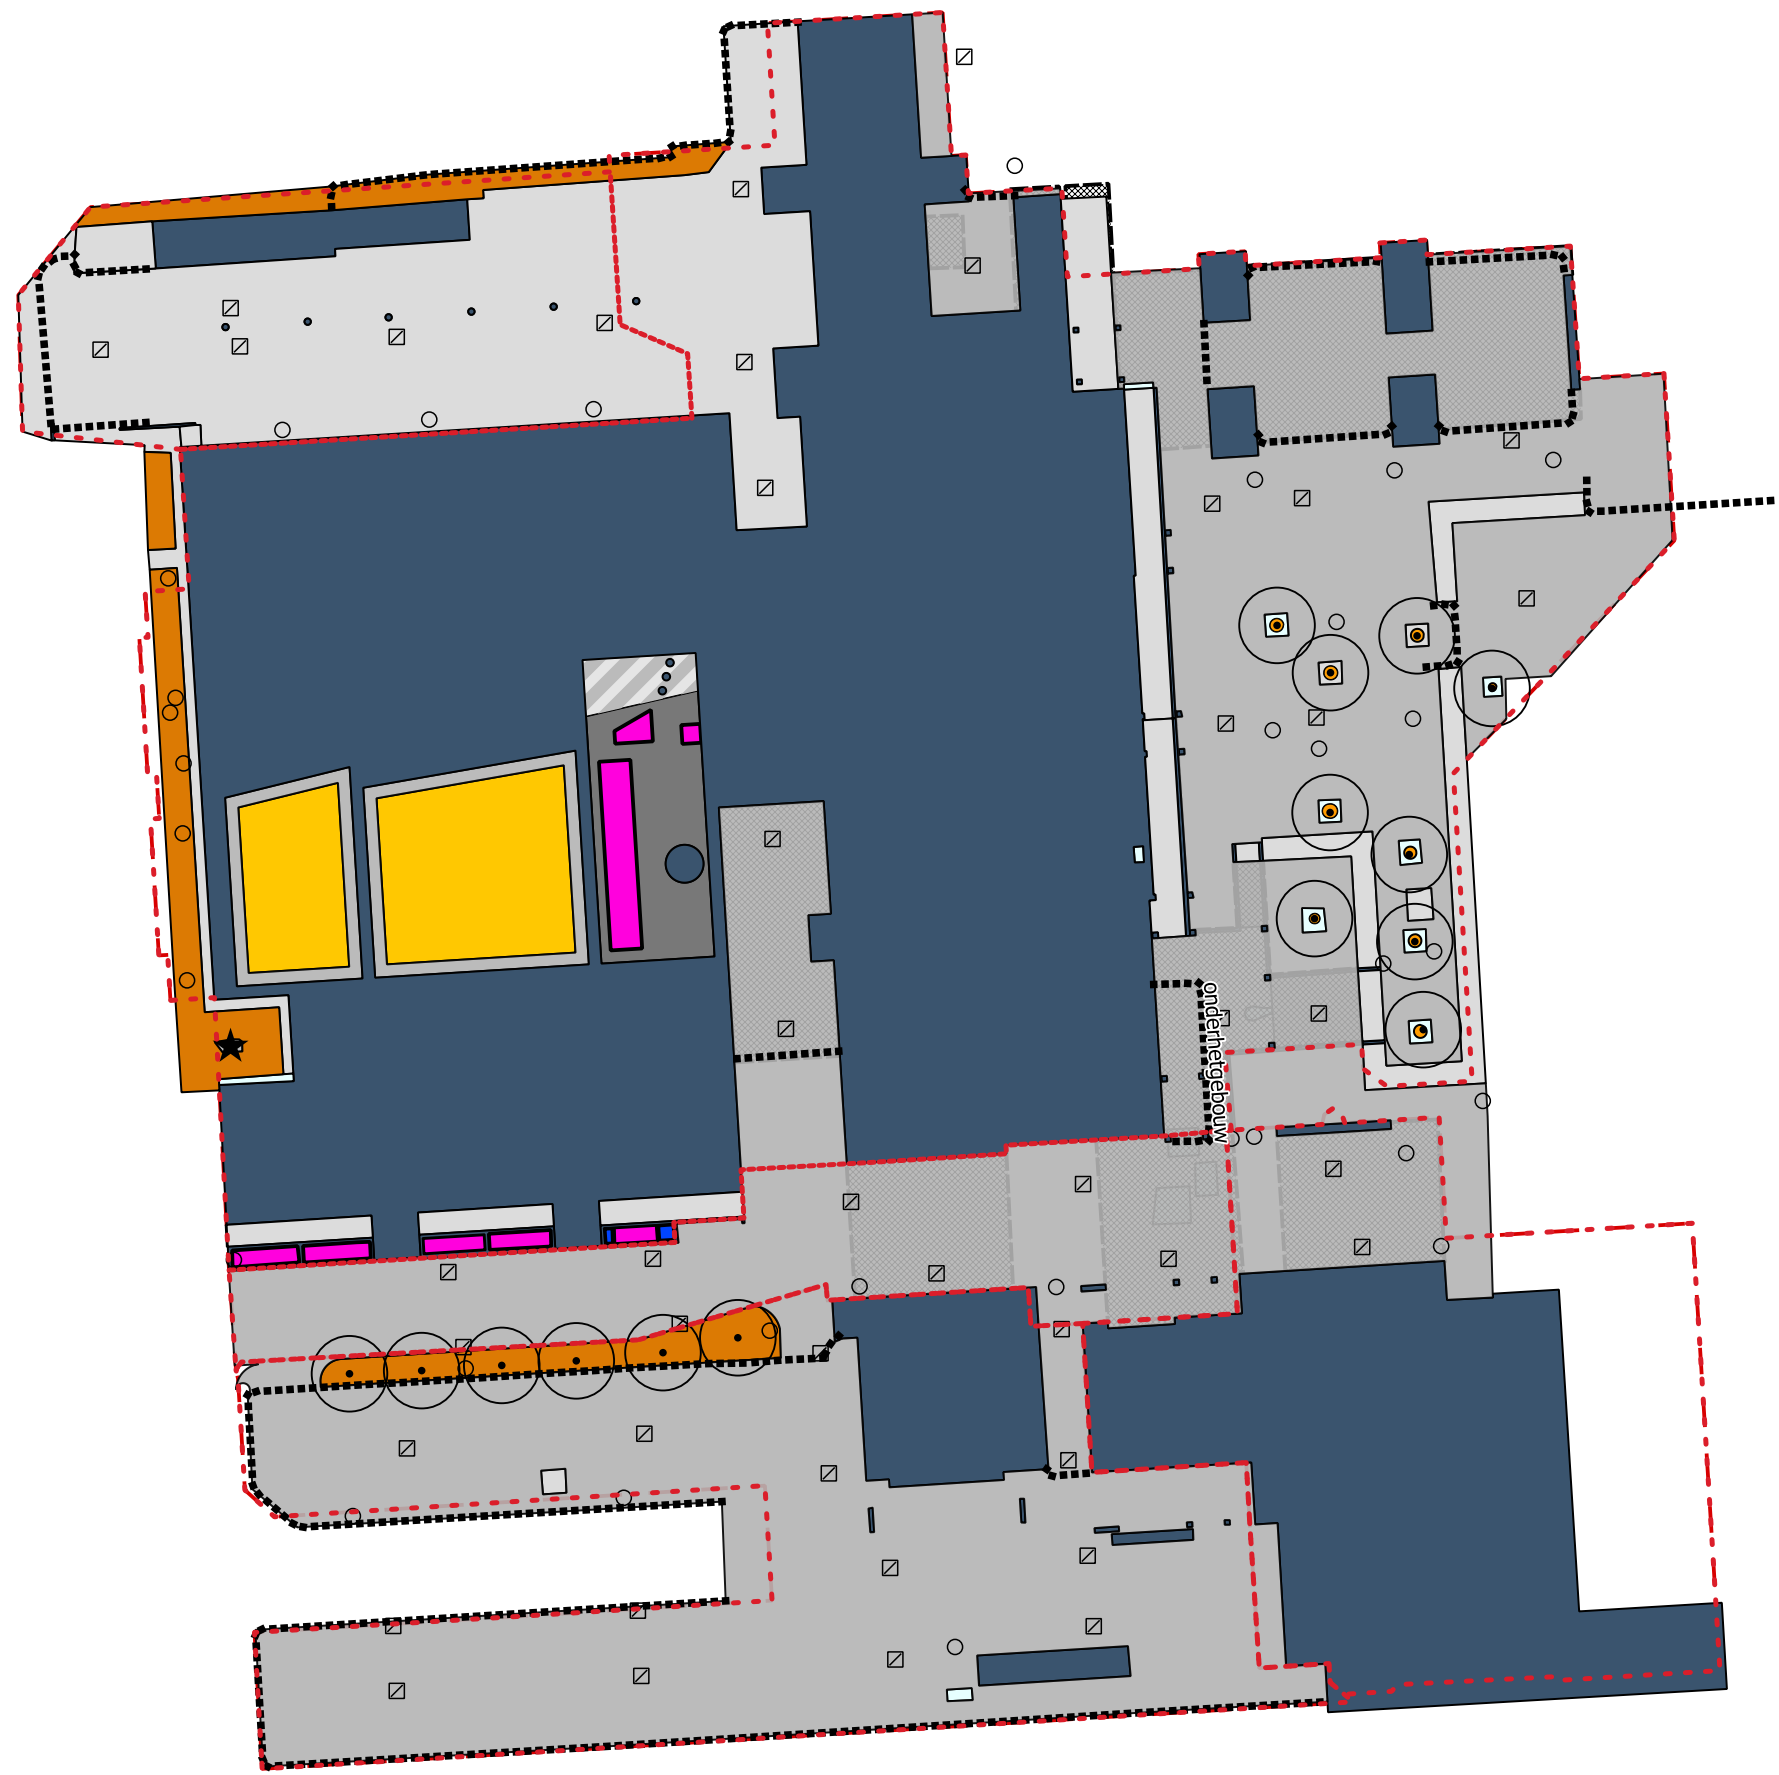

- Legenda
- punten
- boom
 - kolk
 - overig
 - kunstwerk (beeldend)
- lijnen
- hekwerk onbegroeid
- vlakken
- gebouw overkapping
 - bebouwing
 - gesloten verharding
 - open / elementenverharding
 - ongebonden verharding
 - vlonder
 - boomspiegels
 - heesters
 - plantenbak met heesters
 - plantenbak met eenjarigen
 - sedumdak
 - overig

project

Beheertekeningen terreinonderhoud RWS

object

Lelystad, Zuiderwagenplein 2

datum opname

2019

datum mutatie

Per 1-4-2026

schaal

1:600

formaat

A3

getekend

Het NIC

projectnr.

0198

NIC

Groenadvies

Hanzeallee 34 | 8017 KZ, Zwolle

www.hetnic.nl

opdrachtgever

Rijkswaterstaat

Ministerie van Infrastructuur en Milieu

Rijkswaterstaat

