


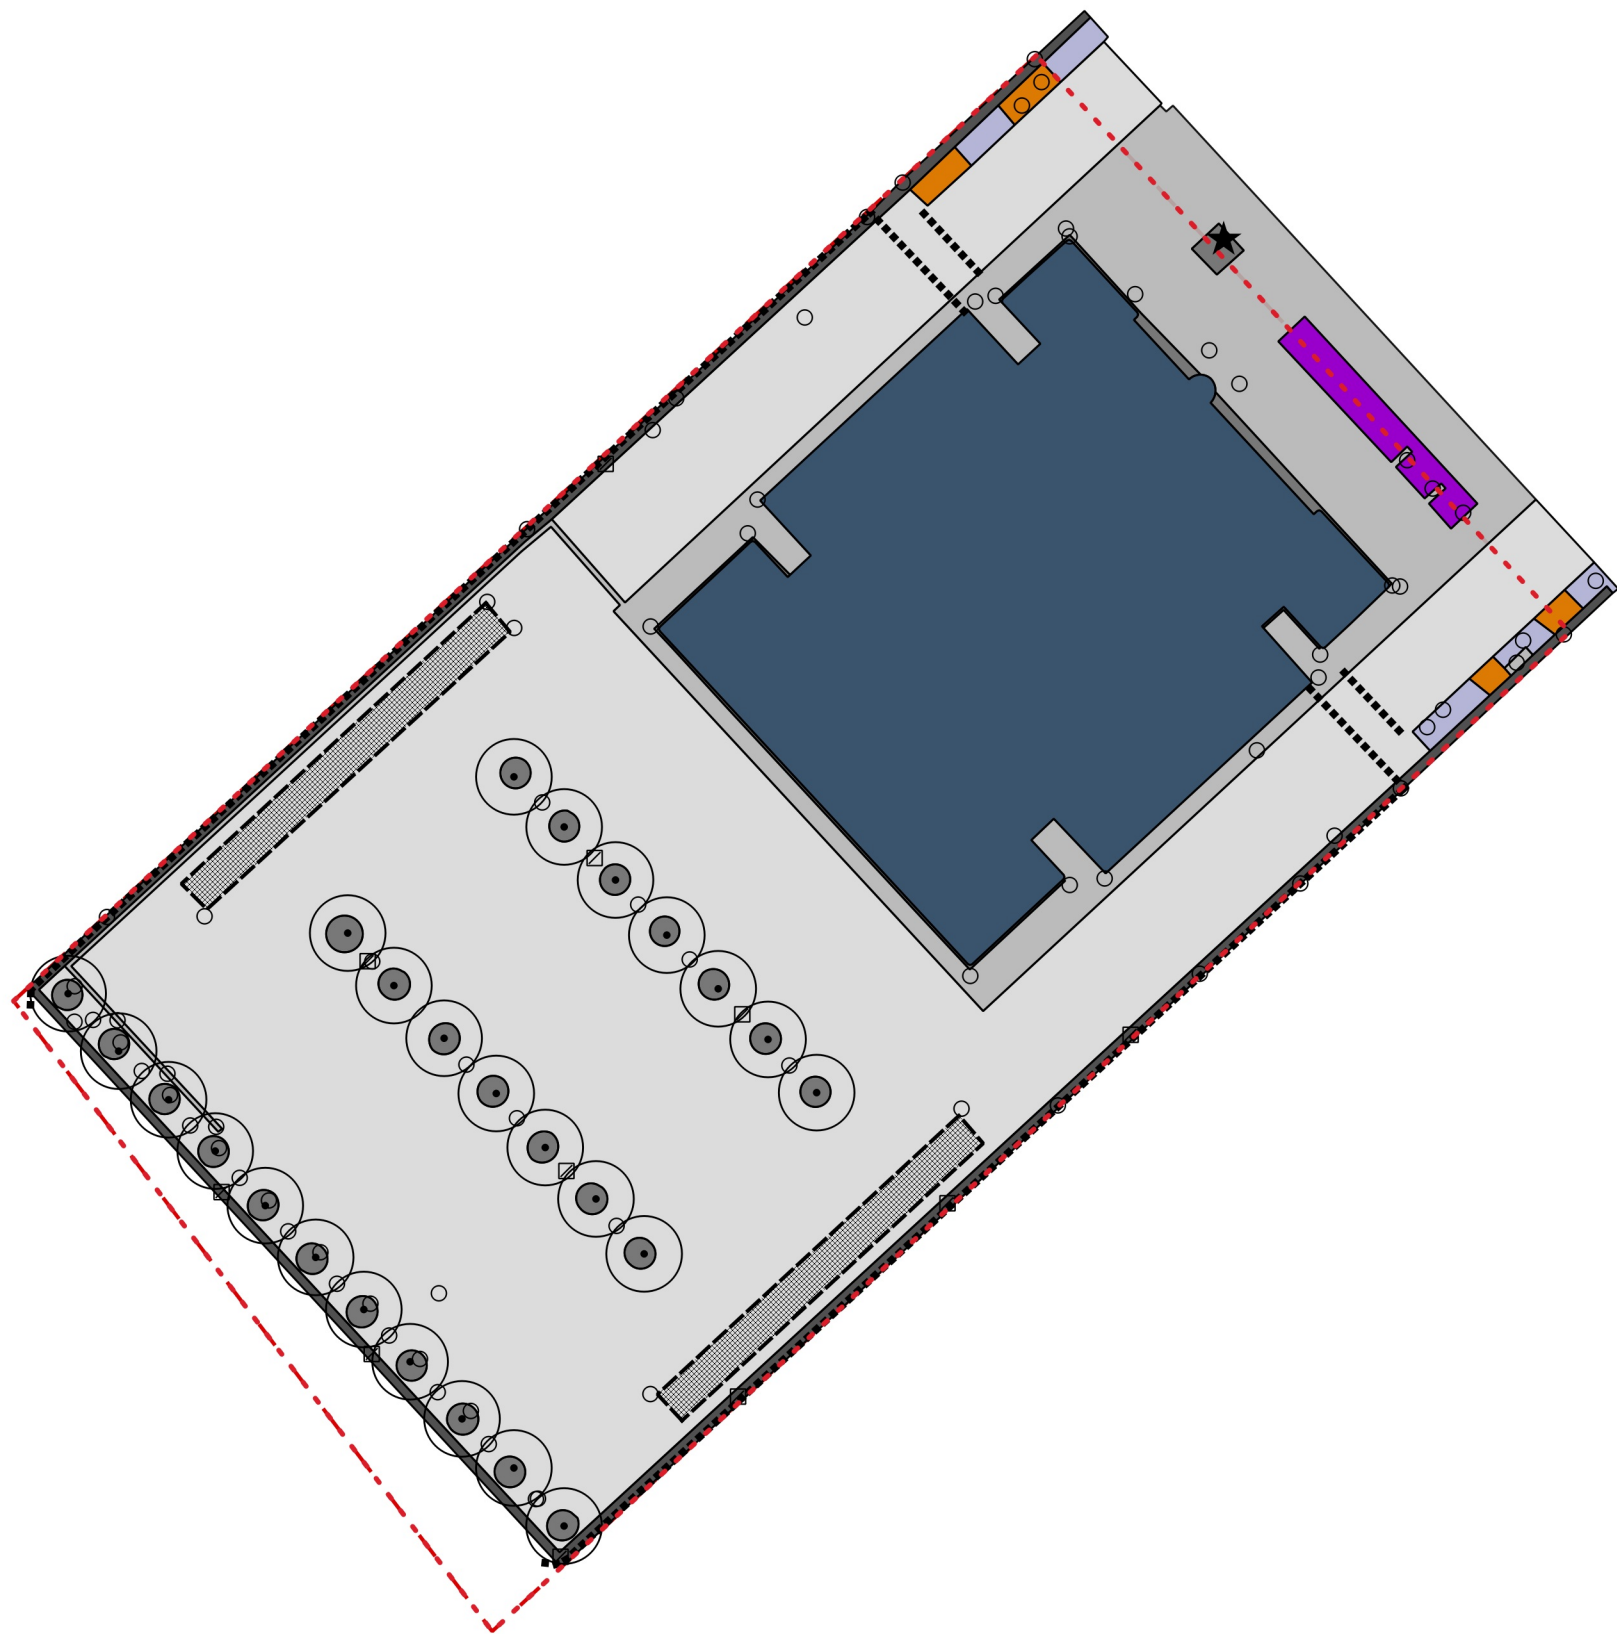

- Legenda
- punten
- boom
 - kolk
 - overig
 - kunstwerk (beeldend)
- lijnen
- hekwerk onbegroeid
- vlakken
- gebouw overkapping
 - bebouwing
 - gesloten verharding
 - open / elementenverharding
 - ongebonden verharding
 - goten
 - vaste planten
 - heesters
 - braakliggend terrein

project

Beheertekeningen terreinonderhoud Politie

object

Rijswijk, Lange Kleiweg 34

datum opname

2019

datum mutatie

Per 1-4-2026

schaal

1:500

formaat

A3

getekend

Het NIC

projectnr.

0198

**NIC**
Groenadvies
Hanzeallee 34 | 8017 KZ, Zwolle
www.hetnic.nl


opdrachtgever
Rijkswaterstaat
Ministerie van Infrastructuur en Milieu

