


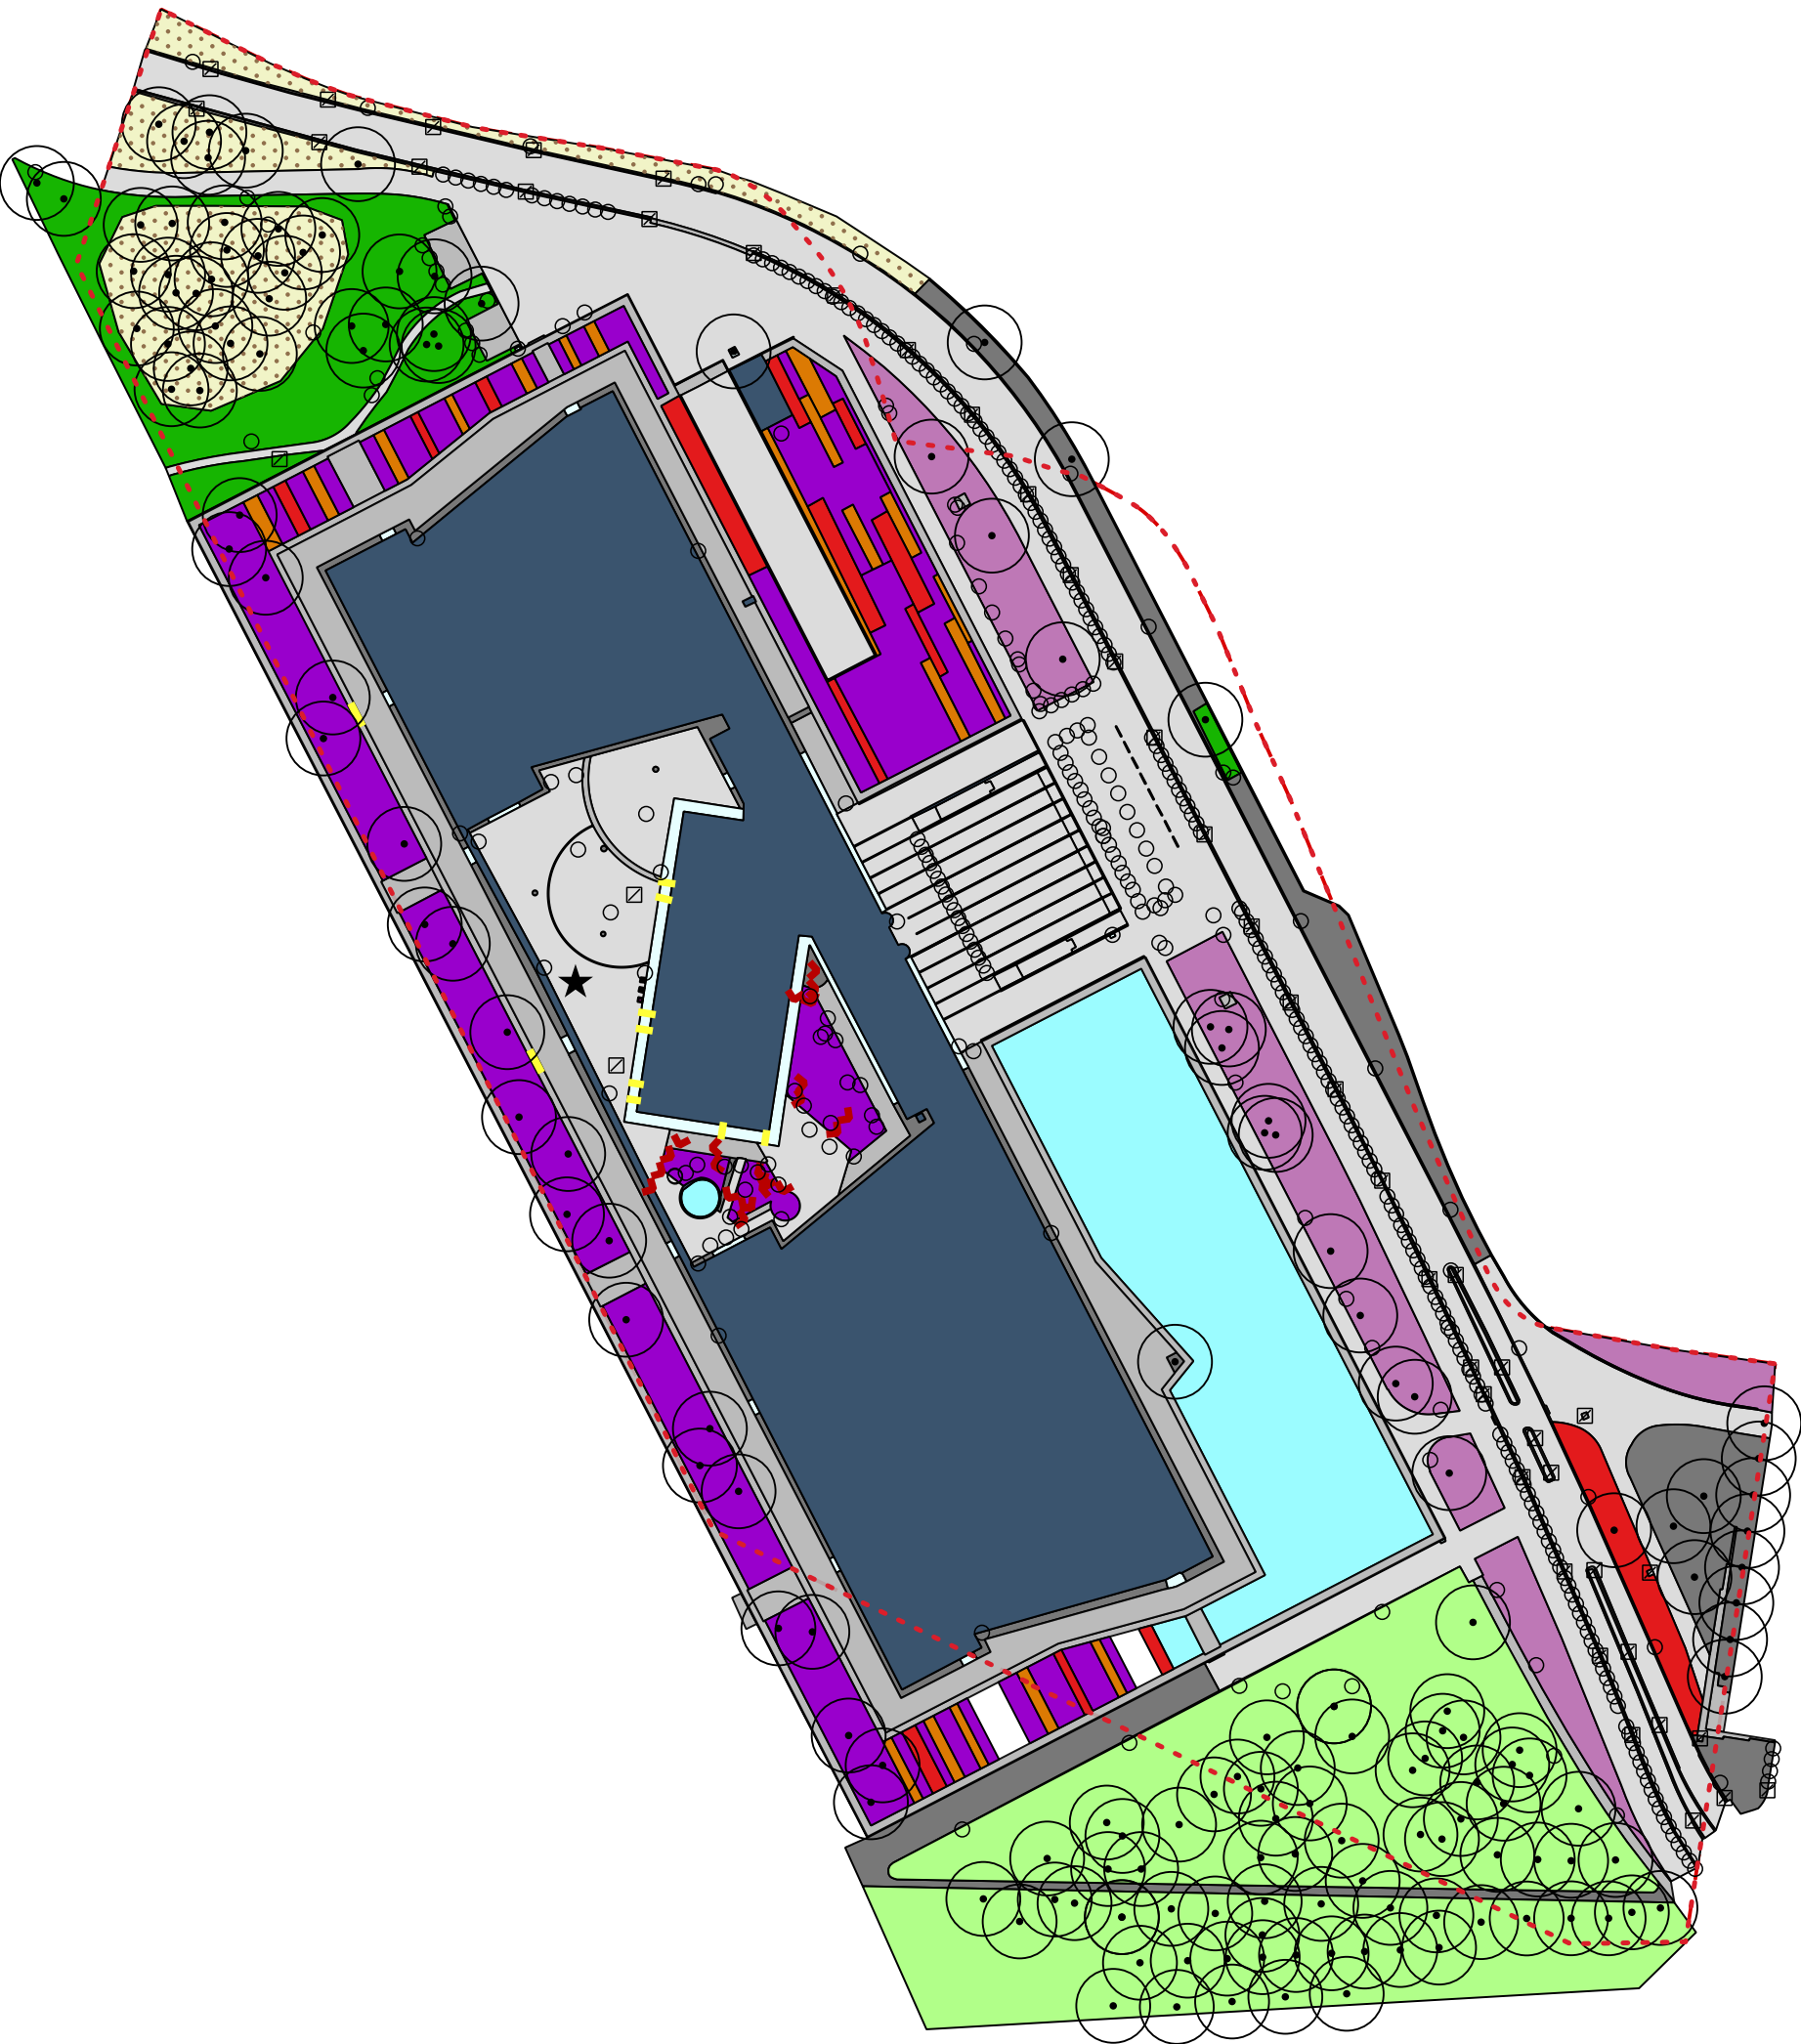

- Legenda
- - - kadastralegrens
 - boom
 - ◻ kolk
 - overig
 - ★ kunstwerk (beeldend)
 - ~ klimplanten
 - overig
 - bebouwing
 - gesloten verharding
 - open / elementenverharding
 - ongebonden verharding
 - goten
 - boomspiegels
 - vaste planten
 - haag / haagvoet
 - heesters
 - plantenbak met heesters
 - plantenbak met eenjarigen
 - gazon
 - ruw gras 2x
 - bloemrijk grasland
 - vijver
 - overig
 - vaste planten gezaaid
 - - - kadaster



project
Beheertekeningen terreinonderhoud RWS
object
Utrecht, Griffioenlaan 2

datum opname datum mutatie
2019 Per 1-4-2026

schaal	formaat	getekend	projectnr.
1:1250	A3	Het NIC	0198

NIC
Groenadvies
Hanzeallee 34 | 8017 KZ, Zwolle
www.hetnic.nl

opdrachtgever

Rijkswaterstaat