


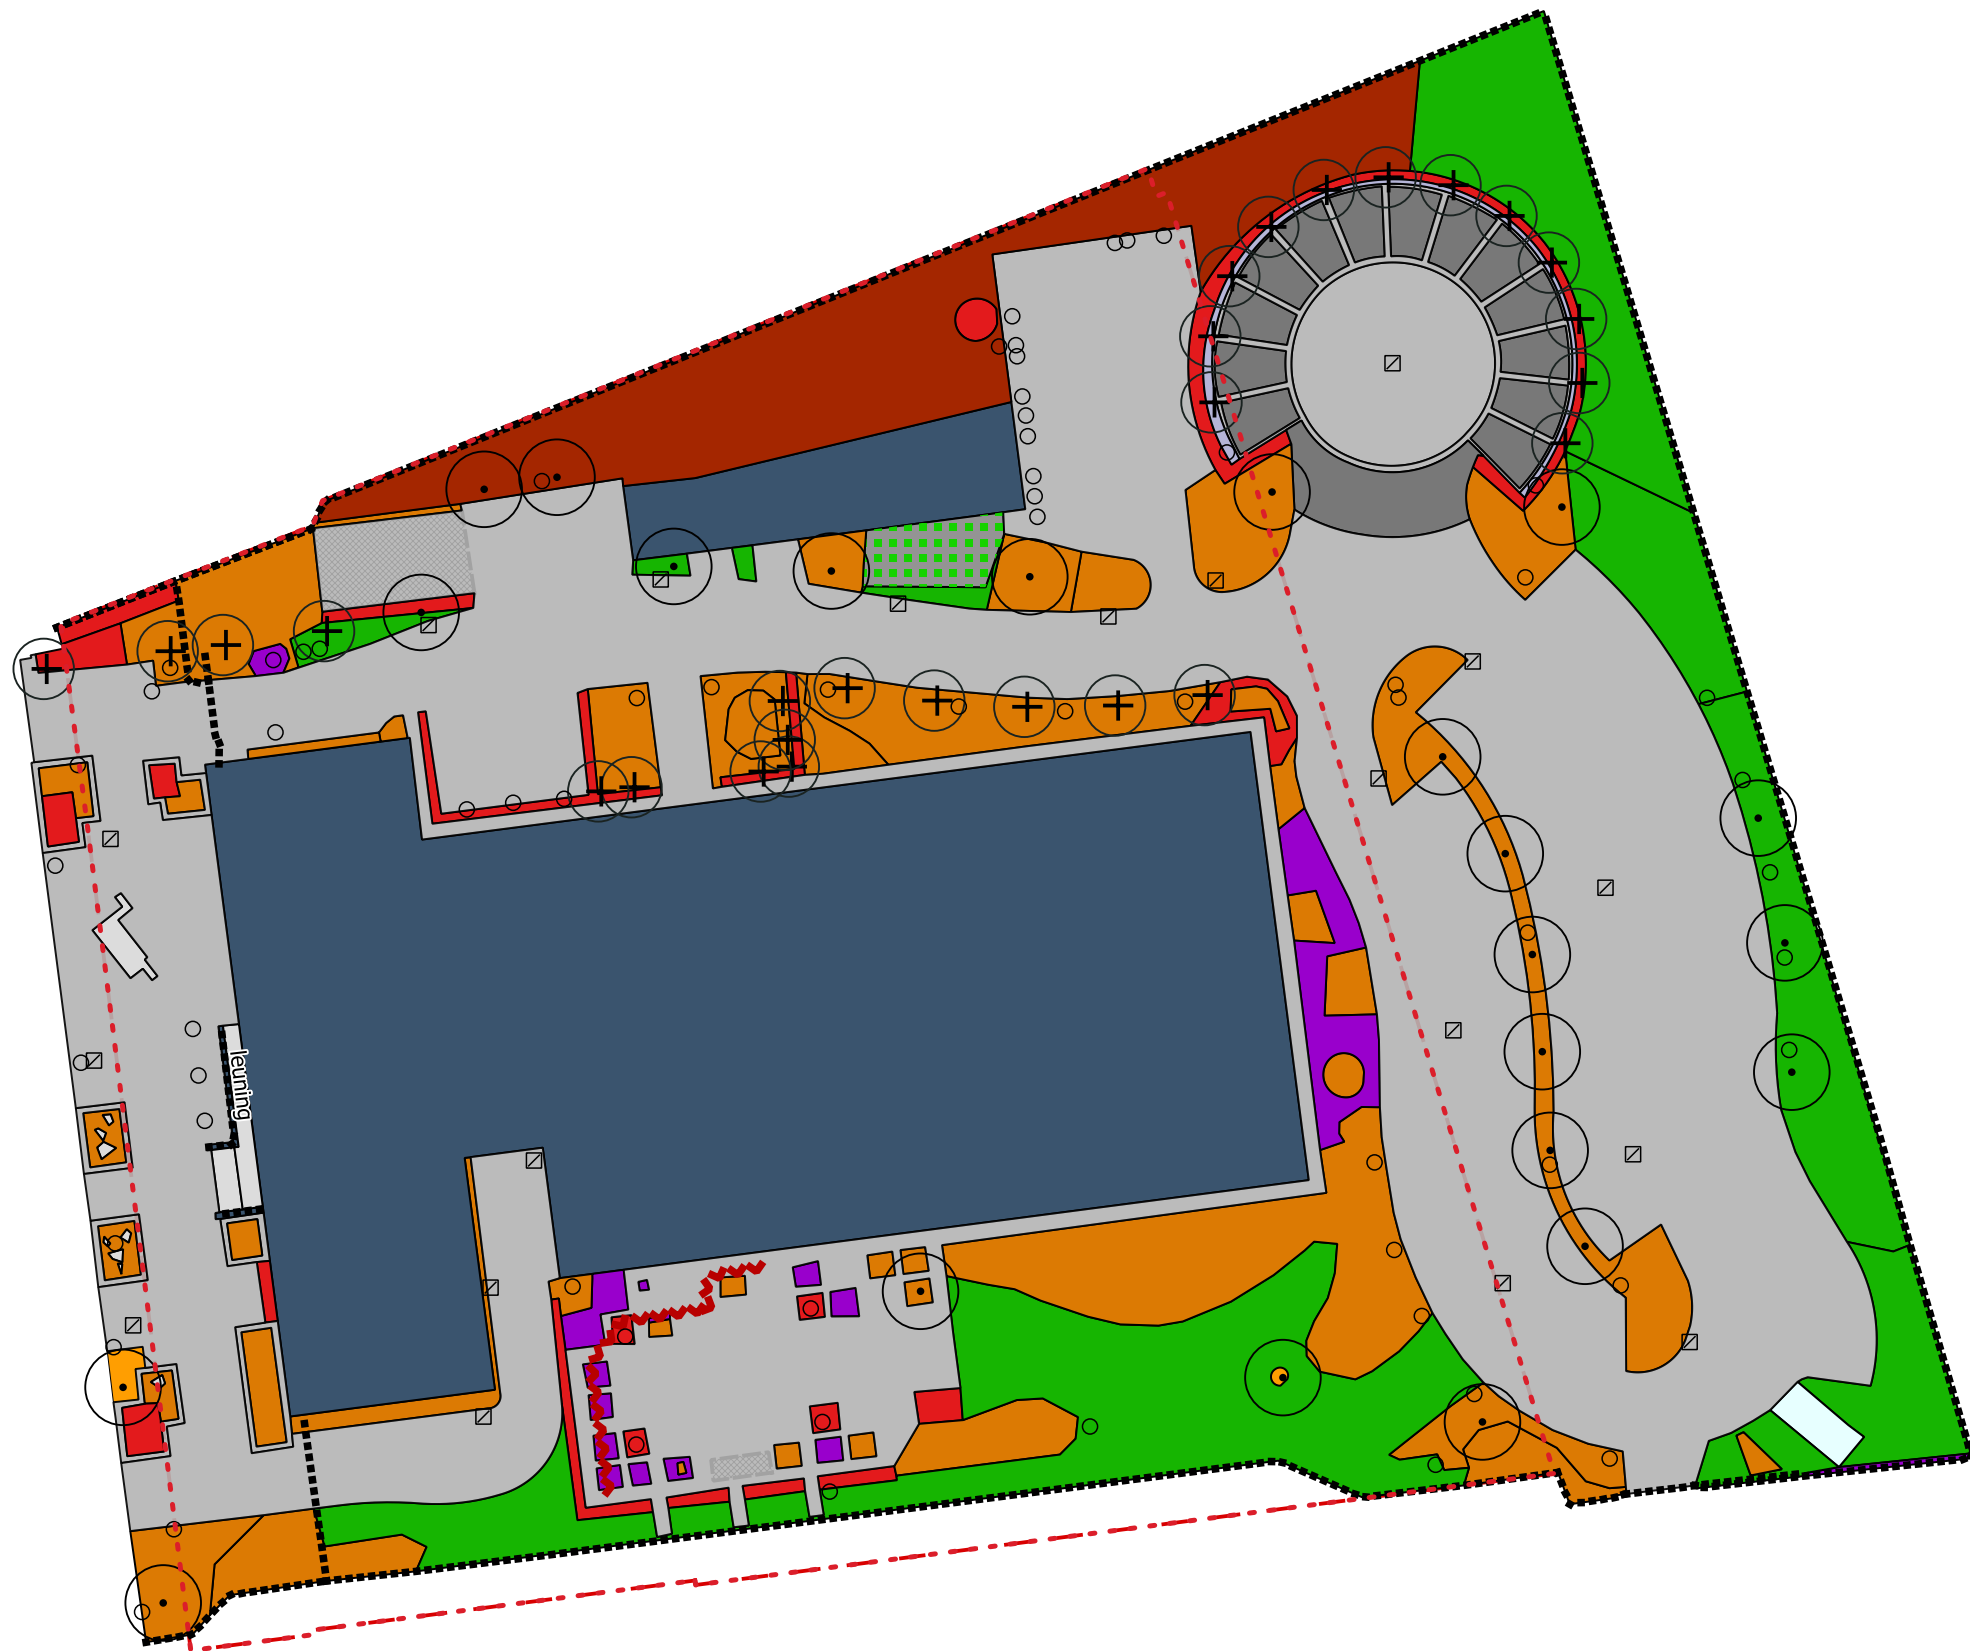

- Legenda
- leiboom
 - boom
 - kolk
 - overig
 - hekwerk onbegroeid
 - klimplanten
 - kadaster
 - kadastralegrens
 - gebouw overkapping
 - bebauwing
 - gesloten verharding
 - open / elementenverharding
 - ongebonden verharding
 - grastegels
 - boomspiegels
 - vaste planten
 - haag / haagvoet
 - heesters
 - bosplantsoen
 - braakliggend terrein
 - gazon
 - overig

project
Beheertekeningen terreinonderhoud RWS - ZO
object
Goes, Evertsenstraat 98

datum opname	datum mutatie
2019	Per 1-4-2026

schaal	formaat	getekend	projectnr.
1:500	A3	Het NIC	0198

NIC.
Groenadvies
Hanzeallee 34 | 8017 KZ, Zwolle
www.hetnic.nl

opdrachtgever
Rijkswaterstaat
Ministerie van Infrastructuur en Milieu
Rijkswaterstaat

