


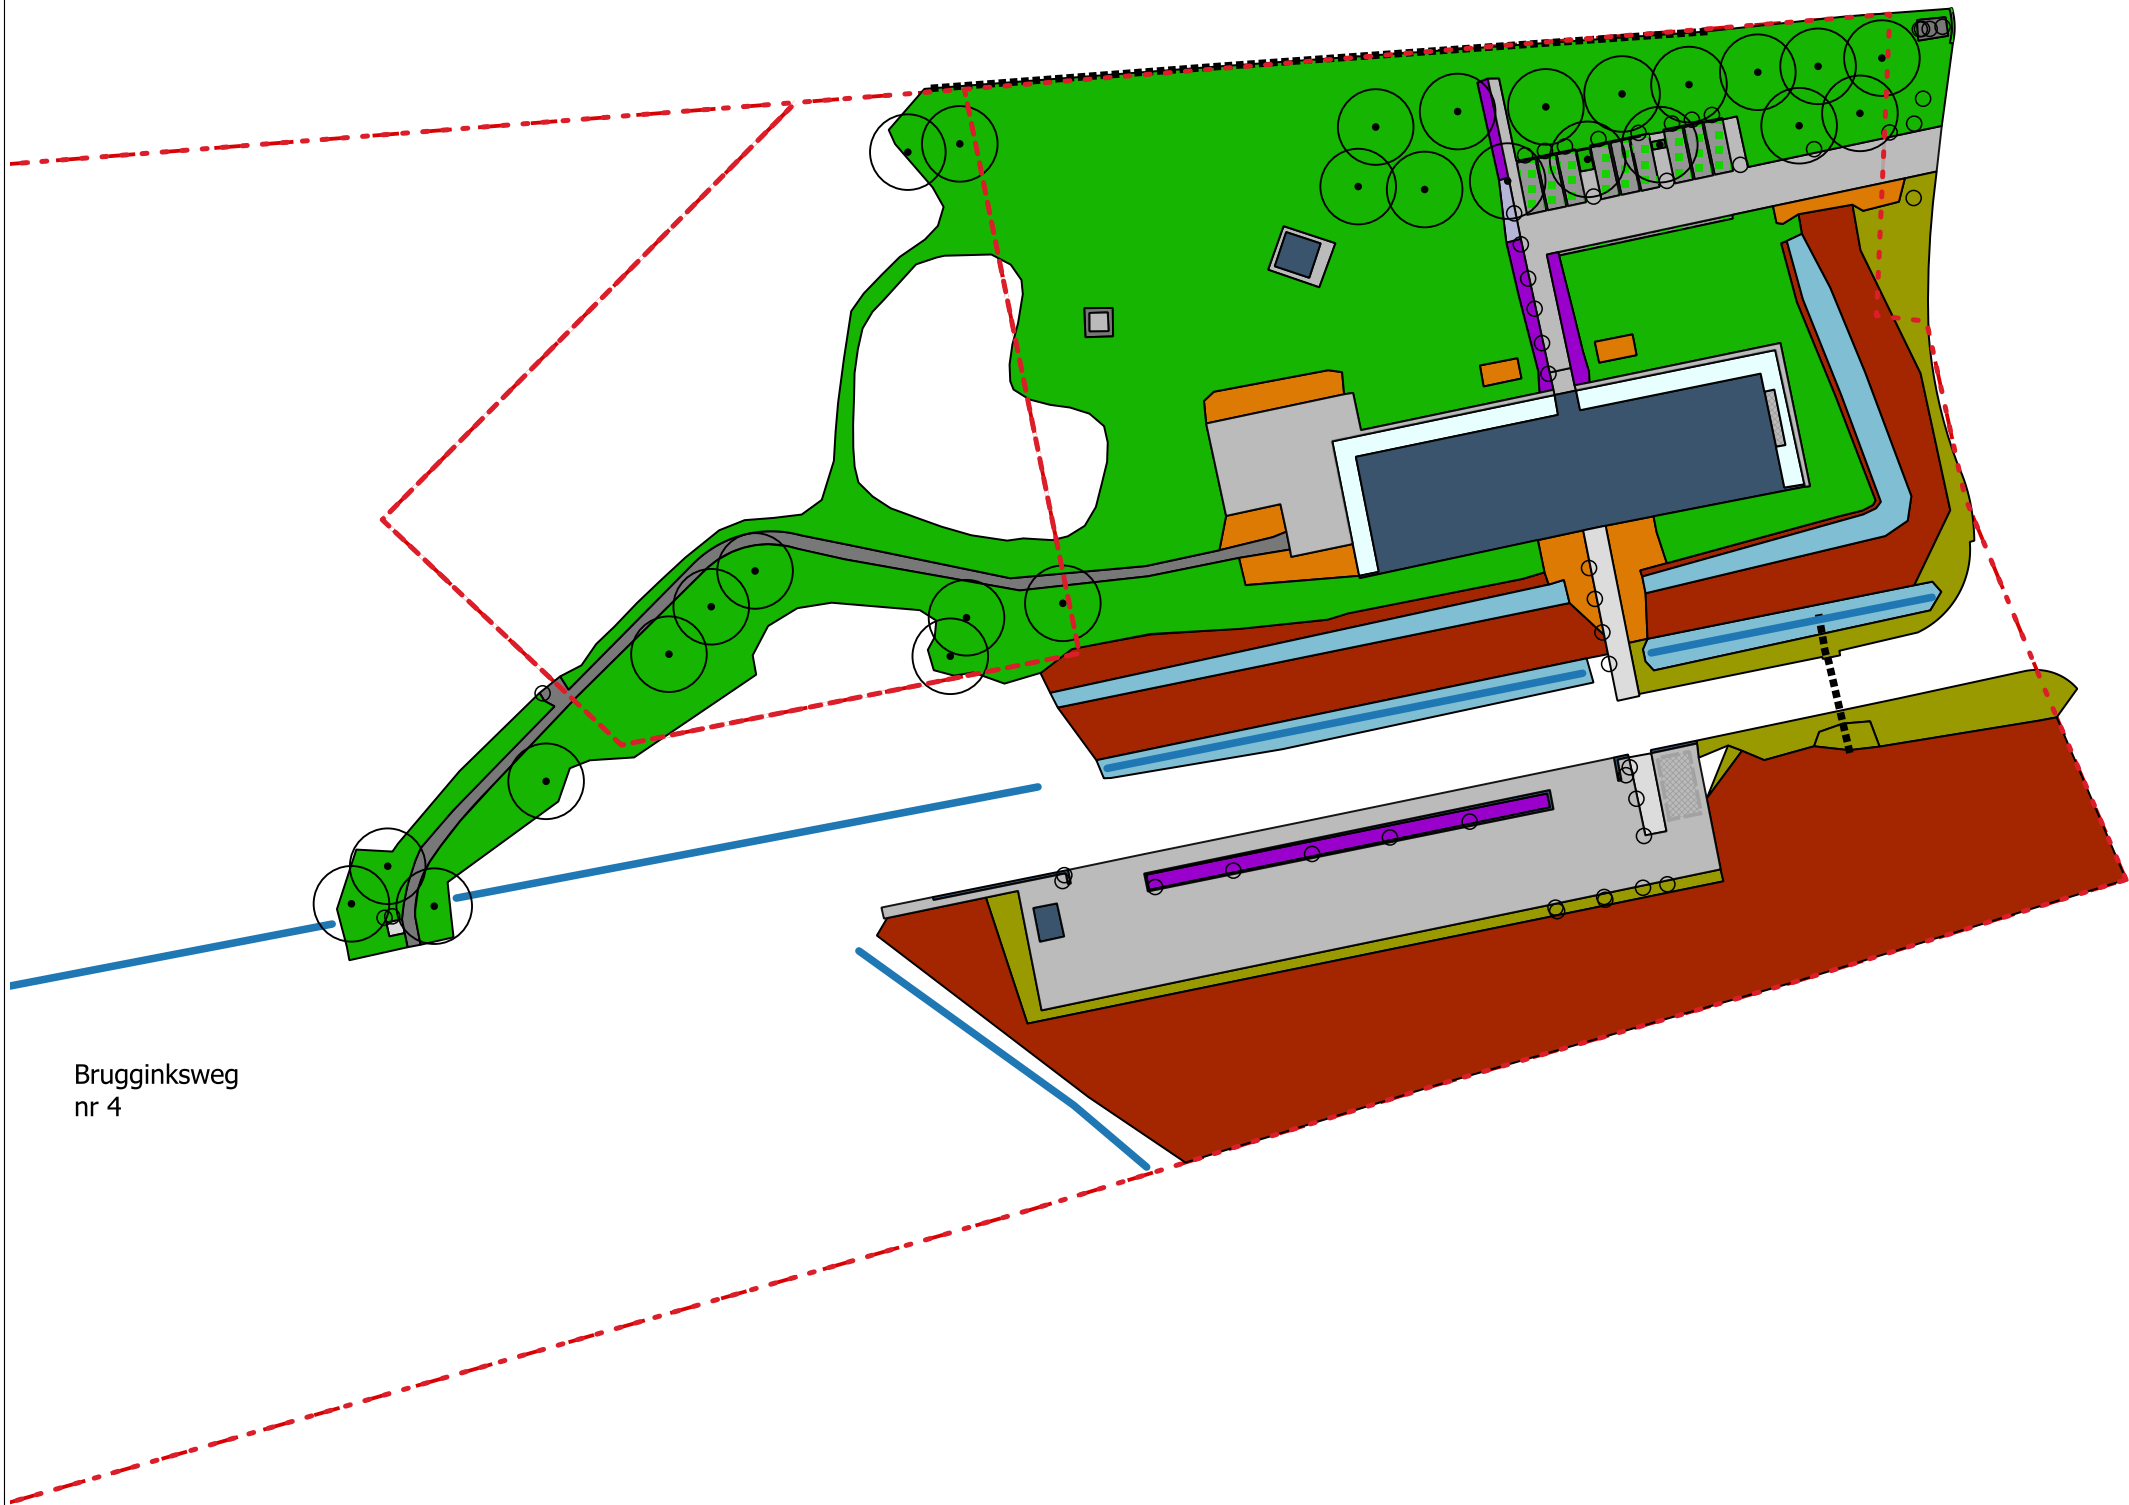

Brugginksweg  
nr 4

Legenda

- - - kadastralegrens
- boom
- overig
- ..... hekwerk onbegroeid
- watergang
- gebouw overkapping
- bebouwing
- gesloten verharding
- open / elementenverharding
- ongebonden verharding
- grastegels
- vaste planten
- heesters
- bosplantsoen
- braakliggend terrein
- gazon
- ruw gras 8x
- watergang
- overig
- - - kadaster



project  
**Beheertekeningen terreinonderhoud RWS - ZO**  
object  
**Hengelo, Brugginksweg 6**

datum opname  
**2019**

datum mutatie  
**Per 1-4-2026**

schaal  
**1:800**

formaat  
**A3**

getekend  
**Het NIC**

projectnr.  
**0198**

**NIC.**  
Groenadvies  
vestiging Hanzeallee 34 | 8017 KZ, Zwolle  
tel: 088 - 456 3456 | url: www.hetnic.nl

opdrachtgever

Rijkswaterstaat  
Ministerie van Infrastructuur en Milieu  
Rijkswaterstaat