


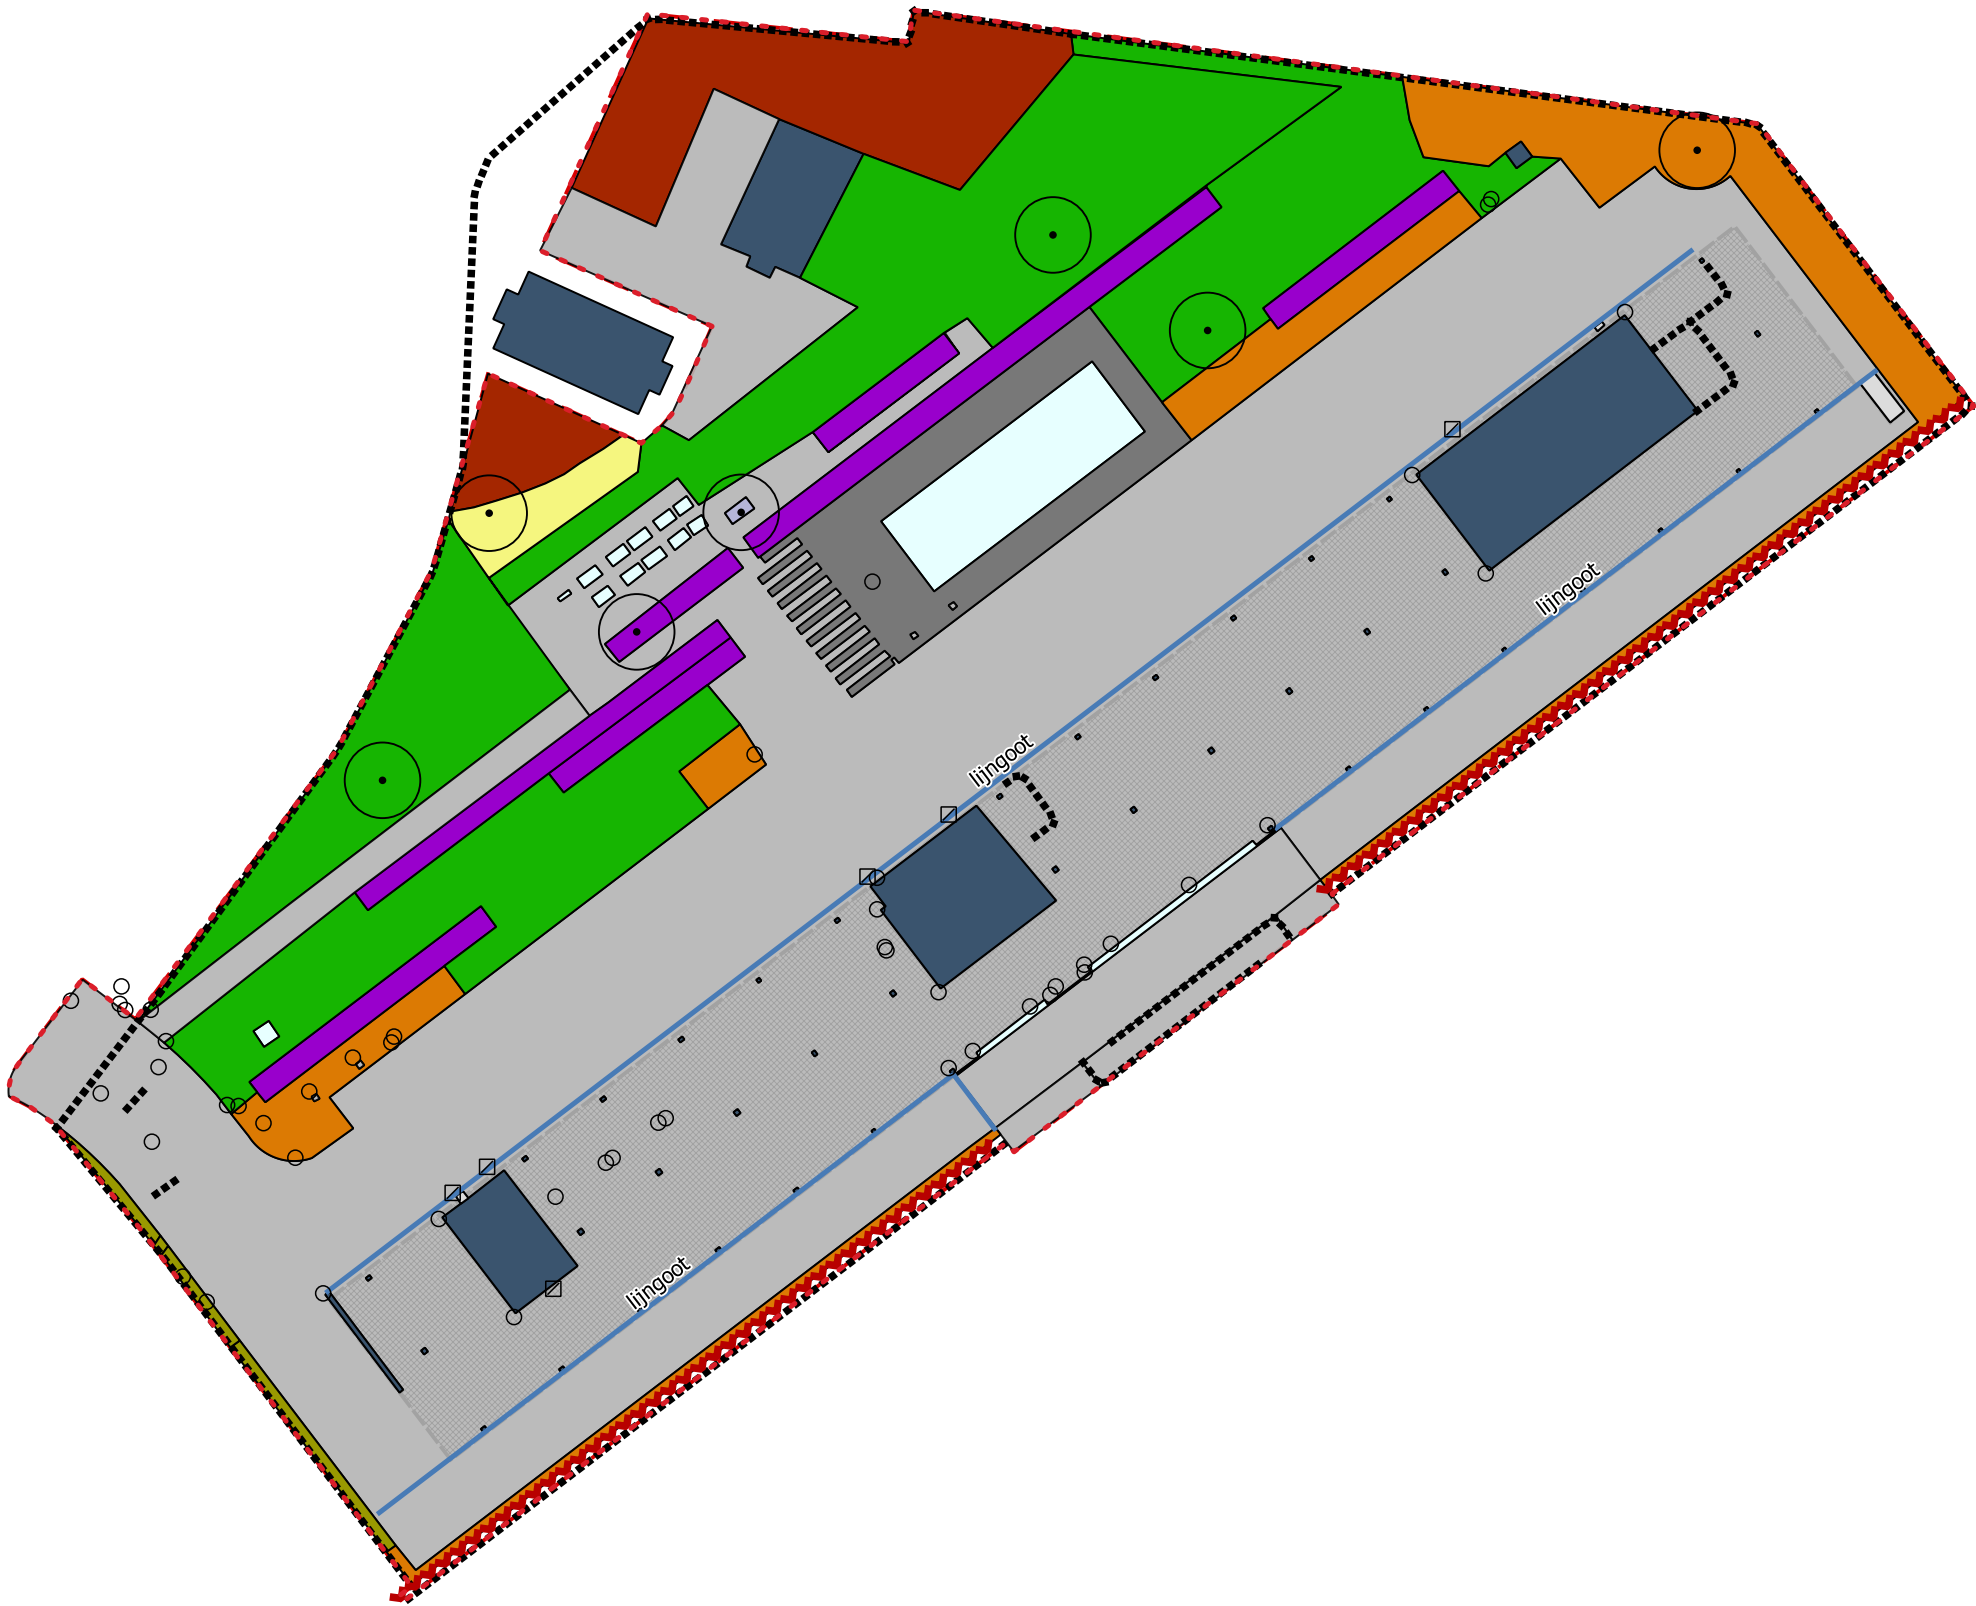

- Legenda
- kadastralegrens
 - punten
 - boom
 - kolk
 - overig
 - lijnen
 - hekwerk onbegroeid
 - ~~~~~ klimplanten
 - lijngoot
 - vlakken
 - ▨ gebouw overkapping
 - bebouwing
 - gesloten verharding
 - open / elementenverharding
 - ongebonden verharding
 - vaste planten
 - heesters
 - bosplantsoen
 - braakliggend terrein
 - gazon
 - ruw gras 1x
 - ruw gras 8x
 - overig
 - kadaster



project Beheertekeningen terreinonderhoud RWS - ZO			
object Middelburg, Poelendaesingel 18			
datum opname 2019		datum mutatie 1-4-2026	
schaal 1:600	formaat A3	getekend Het NIC	projectnr. 0198
NIC. Groenadvies Hanzeallee 34 8017 KZ, Zwolle www.hetnic.nl		opdrachtgever  Rijkswaterstaat Ministerie van Infrastructuur en Milieu Rijkswaterstaat	