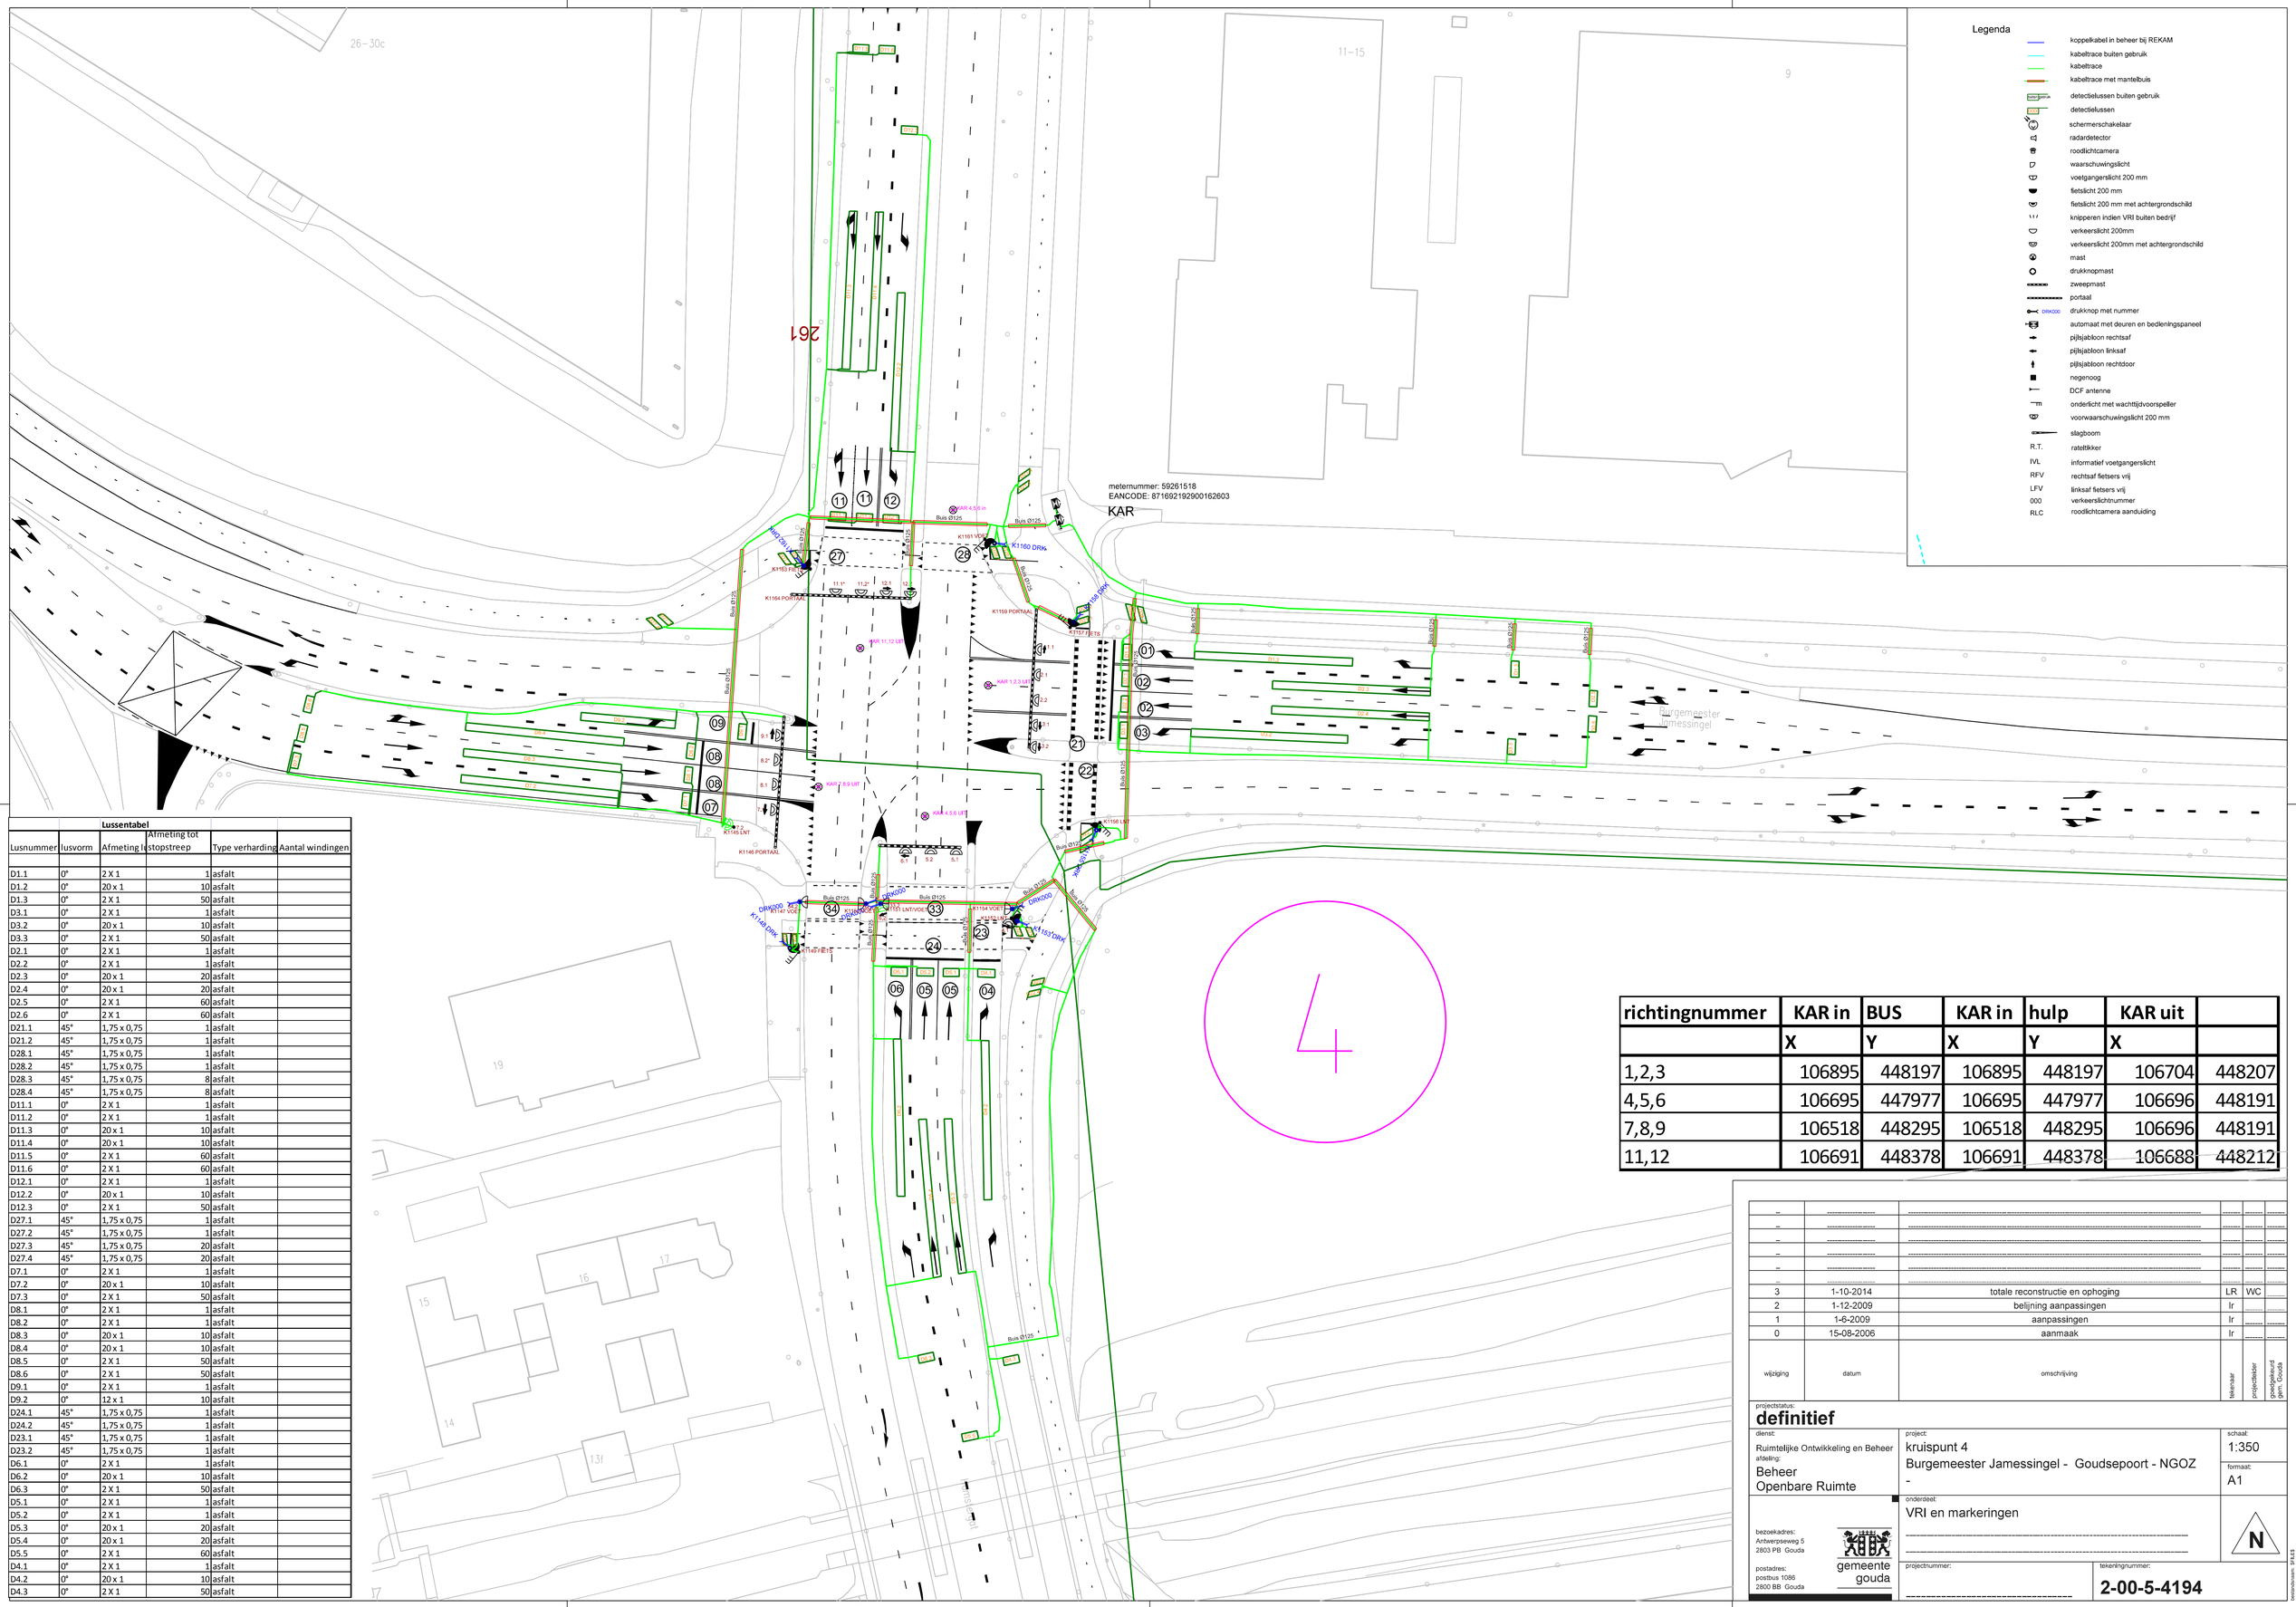

Lussentabel

Lusnummer	lusvorm	Afmeting lus	Afmeting tot stopstreep	Type verharding	Aantal windingen
D1.1	0°	2 X 1	1	asfalt	
D1.2	0°	20 x 1	10	asfalt	
D1.3	0°	2 X 1	50	asfalt	
D3.1	0°	2 X 1	1	asfalt	
D3.2	0°	20 x 1	10	asfalt	
D3.3	0°	2 X 1	50	asfalt	
D2.1	0°	2 X 1	1	asfalt	
D2.2	0°	2 X 1	1	asfalt	
D2.3	0°	20 x 1	20	asfalt	
D2.4	0°	20 x 1	20	asfalt	
D2.5	0°	2 X 1	60	asfalt	
D2.6	0°	2 X 1	60	asfalt	
D21.1	45°	1,75 x 0,75	1	asfalt	
D21.2	45°	1,75 x 0,75	1	asfalt	
D28.1	45°	1,75 x 0,75	1	asfalt	
D28.2	45°	1,75 x 0,75	1	asfalt	
D28.3	45°	1,75 x 0,75	8	asfalt	
D28.4	45°	1,75 x 0,75	8	asfalt	
D11.1	0°	2 X 1	1	asfalt	
D11.2	0°	2 X 1	1	asfalt	
D11.3	0°	20 x 1	10	asfalt	
D11.4	0°	20 x 1	10	asfalt	
D11.5	0°	2 X 1	60	asfalt	
D11.6	0°	2 X 1	60	asfalt	
D12.1	0°	2 X 1	1	asfalt	
D12.2	0°	20 x 1	10	asfalt	
D12.3	0°	2 X 1	50	asfalt	
D27.1	45°	1,75 x 0,75	1	asfalt	
D27.2	45°	1,75 x 0,75	1	asfalt	
D27.3	45°	1,75 x 0,75	20	asfalt	
D27.4	45°	1,75 x 0,75	20	asfalt	
D7.1	0°	2 X 1	1	asfalt	
D7.2	0°	20 x 1	10	asfalt	
D7.3	0°	2 X 1	50	asfalt	
D8.1	0°	2 X 1	1	asfalt	
D8.2	0°	2 X 1	1	asfalt	
D8.3	0°	20 x 1	10	asfalt	
D8.4	0°	20 x 1	10	asfalt	
D8.5	0°	2 X 1	50	asfalt	
D8.6	0°	2 X 1	50	asfalt	
D9.1	0°	2 X 1	1	asfalt	
D9.2	0°	12 x 1	10	asfalt	
D24.1	45°	1,75 x 0,75	1	asfalt	
D24.2	45°	1,75 x 0,75	1	asfalt	
D23.1	45°	1,75 x 0,75	1	asfalt	
D23.2	45°	1,75 x 0,75	1	asfalt	
D6.1	0°	2 X 1	1	asfalt	
D6.2	0°	20 x 1	10	asfalt	
D6.3	0°	2 X 1	50	asfalt	
D5.1	0°	2 X 1	1	asfalt	
D5.2	0°	2 X 1	1	asfalt	
D5.3	0°	20 x 1	20	asfalt	
D5.4	0°	20 x 1	20	asfalt	
D5.5	0°	2 X 1	60	asfalt	
D4.1	0°	2 X 1	1	asfalt	
D4.2	0°	20 x 1	10	asfalt	
D4.3	0°	2 X 1	50	asfalt	

richtingnummer	KAR in	BUS	KAR in	hulp	KAR uit	
	X	Y	X	Y	X	
1,2,3	106895	448197	106895	448197	106704	448207
4,5,6	106695	447977	106695	447977	106696	448191
7,8,9	106518	448295	106518	448295	106696	448191
11,12	106691	448378	106691	448378	106688	448212

wijziging	datum	omschrijving	tekenaar	projectleider	goedgekeurd gem. Gouda
3	1-10-2014	totale reconstructie en ophoging	LR	WC	
2	1-12-2009	belijning aanpassingen	Ir		
1	1-6-2009	aanpassingen	Ir		
0	15-08-2006	aanmaak	Ir		

projectstatus:
definitief

dienst:
Ruimtelijke Ontwikkeling en Beheer
afdeling:
Beheer
Openbare Ruimte

project:
kruispunt 4
Burgemeester Jamessingel - Goudsepoort - NGOZ
-

schaal:
1:350

formaat:
A1

onderdeel:
VRI en markeringen

bezoekadres:
Antwerpseweg 5
2803 PB Gouda

postadres:
postbus 1086
2800 BB Gouda

gemeente gouda

projectnummer:

tekeningnummer:
2-00-5-4194

N

Bestandsnaam: 5PLE.B