	KABELLIJST (Bleulandweg, Buchnerweg)					
Bestekpost	Kabelnr	Type Kabel	Van	Mastnr	Naar	Meters
483020	1	VLVS 42V 8x2,5mm	VRA	1	8,1 + 9,1	17
483010	9	VLVS 42V 4x2,5mm	VRA	1	Schemerschakelaar	17
483020	3	VLVS 42V 8x2,5mm	VRA	2	10,1 + 12,1	30
483020	4	VLVS 42V 8x2,5mm	VRA	2a	38,1 + Wtv voetganger	30
483020	5	VLVS 42V 8x2,5mm	VRA	2a	26 + AS	30
483020	6	VLVS 42V 8x2,5mm	VRA	2a	RBR26 + onderlicht	30
483020	7	VLVS 42V 8x2,5mm	VRA	2a	Wtv onderlicht	30
483060	8	UXL EO-YMeKaszh 4x2,5mm	VRA	2a	DK38.1	30
483020	10	VLVS 42V 8x2,5mm	VRA	2b	38.2 + Wtv voetganger	45
483010	11	VLVS 42V 4x2,5mm	VRA	2b	12.2	45
483010	12	VLVS 42V 4x2,5mm	VRA	2b	28	45
483010	13	VLVS 42V 4x2,5mm	VRA	2b	AS	45
483040	14	VLVS 42V 4x2,5mm	VRA	2b	DCF	45
483010	15	VLVS 42V 4x2,5mm	VRA	2b	onderlicht	45
483020	16	VLVS 42V 8x2,5mm	VRA	2b	Wtv onderlicht	45
483060	17	UXL EO-YMeKaszh 4x2,5mm	VRA	2b	DK38.2	45
483060	18	UXL EO-YMeKaszh 4x2,5mm	VRA	3	DK26	35
483060	19	UXL EO-YMeKaszh 4x2,5mm	VRA	4	DK28	47
483010	20	VLVS 42V 4x2,5mm	VRA	5	31.1	55
483010	21	VLVS 42V 4x2,5mm	VRA	5	Wtv voetganger	55
483010	22	VLVS 42V 4x2,5mm	VRA	5	2.1	55
483010	23	VLVS 42V 4x2,5mm	VRA	5	AS	55
483060	24	UXL EO-YMeKaszh 4x2,5mm	VRA	5	DK31.1	55
483020	25	VLVS 42V 8x2,5mm	VRA	6	31.2 + Wtv Voetganger	46
483020	26	VLVS 42V 8x2,5mm	VRA	6	32.1 + Wtv Voetganger	46
483010	27	VLVS 42V 4x2,5mm	VRA	6	2.2	46
483010	28	VLVS 42V 4x2,5mm	VRA	6	AS	46
483060	29	UXL EO-YMeKaszh 4x2,5mm	VRA	6	DK31_32	46
483060	30	UXL EO-YMeKaszh 4x2,5mm	VRA	6	Reserve	46
483010	31	VLVS 42V 4x2,5mm	VRA	7	32.2	40
483010	32	VLVS 42V 4x2,5mm	VRA	7	Wtv Voetganger	40
483010	35	VLVS 42V 4x2,5mm	VRA	7	22	40
483010	36	VLVS 42V 4x2,5mm	VRA	7	AS	40
483020	37	VLVS 42V 12x2,5mm	VRA	7	Onderlicht + Wtv onderlicht	40
483060	38	UXL EO-YMeKaszh 4x2,5mm	VRA	7	DK32.2	40
483060	39	UXL EO-YMeKaszh 4x2,5mm	VRA	8	DK22	35
483030	40	UXL EO-YMeKaszh 2x1,5mm	VRA	Lus	D02.1	55
483030	33	UXL EO-YMeKaszh 2x1,5mm	VRA	Lus	D02.2	70
483030	34	UXL EO-YMeKaszh 2x1,5mm	VRA	Lus	D02.3	100
483030	41	UXL EO-YMeKaszh 2x1,5mm	VRA	Lus	D22.1	40
483030	42	UXL EO-YMeKaszh 2x1,5mm	VRA	Lus	D26.1	36
483030	48	UXL EO-YMeKaszh 2x1,5mm	VRA	Lus	D28.1	47
483030	49	UXL EO-YMeKaszh 2x1,5mm	VRA	Lus	D08.1	20
483030	50	UXL EO-YMeKaszh 2x1,5mm	VRA	Lus	D09.1	25
483030	51	UXL EO-YMeKaszh 2x1,5mm	VRA	Lus	D08.2	40
483030	52	UXL EO-YMeKaszh 2x1,5mm	VRA	Lus	D09.2	35
483030	53	UXL EO-YMeKaszh 2x1,5mm	VRA	Lus	D08.3	70
483030	43	UXL EO-YMeKaszh 2x1,5mm	VRA	Lus	D10.1	40
483030	44	UXL EO-YMeKaszh 2x1,5mm	VRA	Lus	D12.1	45
483030	45	UXL EO-YMeKaszh 2x1,5mm	VRA	Lus	D10.2	60
483030	46	UXL EO-YMeKaszh 2x1,5mm	VRA	Lus	D12.2	50
483030	47	UXL EO-YMeKaszh 2x1,5mm	VRA	Lus	D10.3	85

richtingnummer	KAR in		KAR uit	
	X	Y	X	Y
2	108238,57	448233,76	108120,02	448224,11
8 en 9	107899,24	448204,08	108108,15	448218,88
10 en 12	108104,02	448388,36	108109,57	448227,66

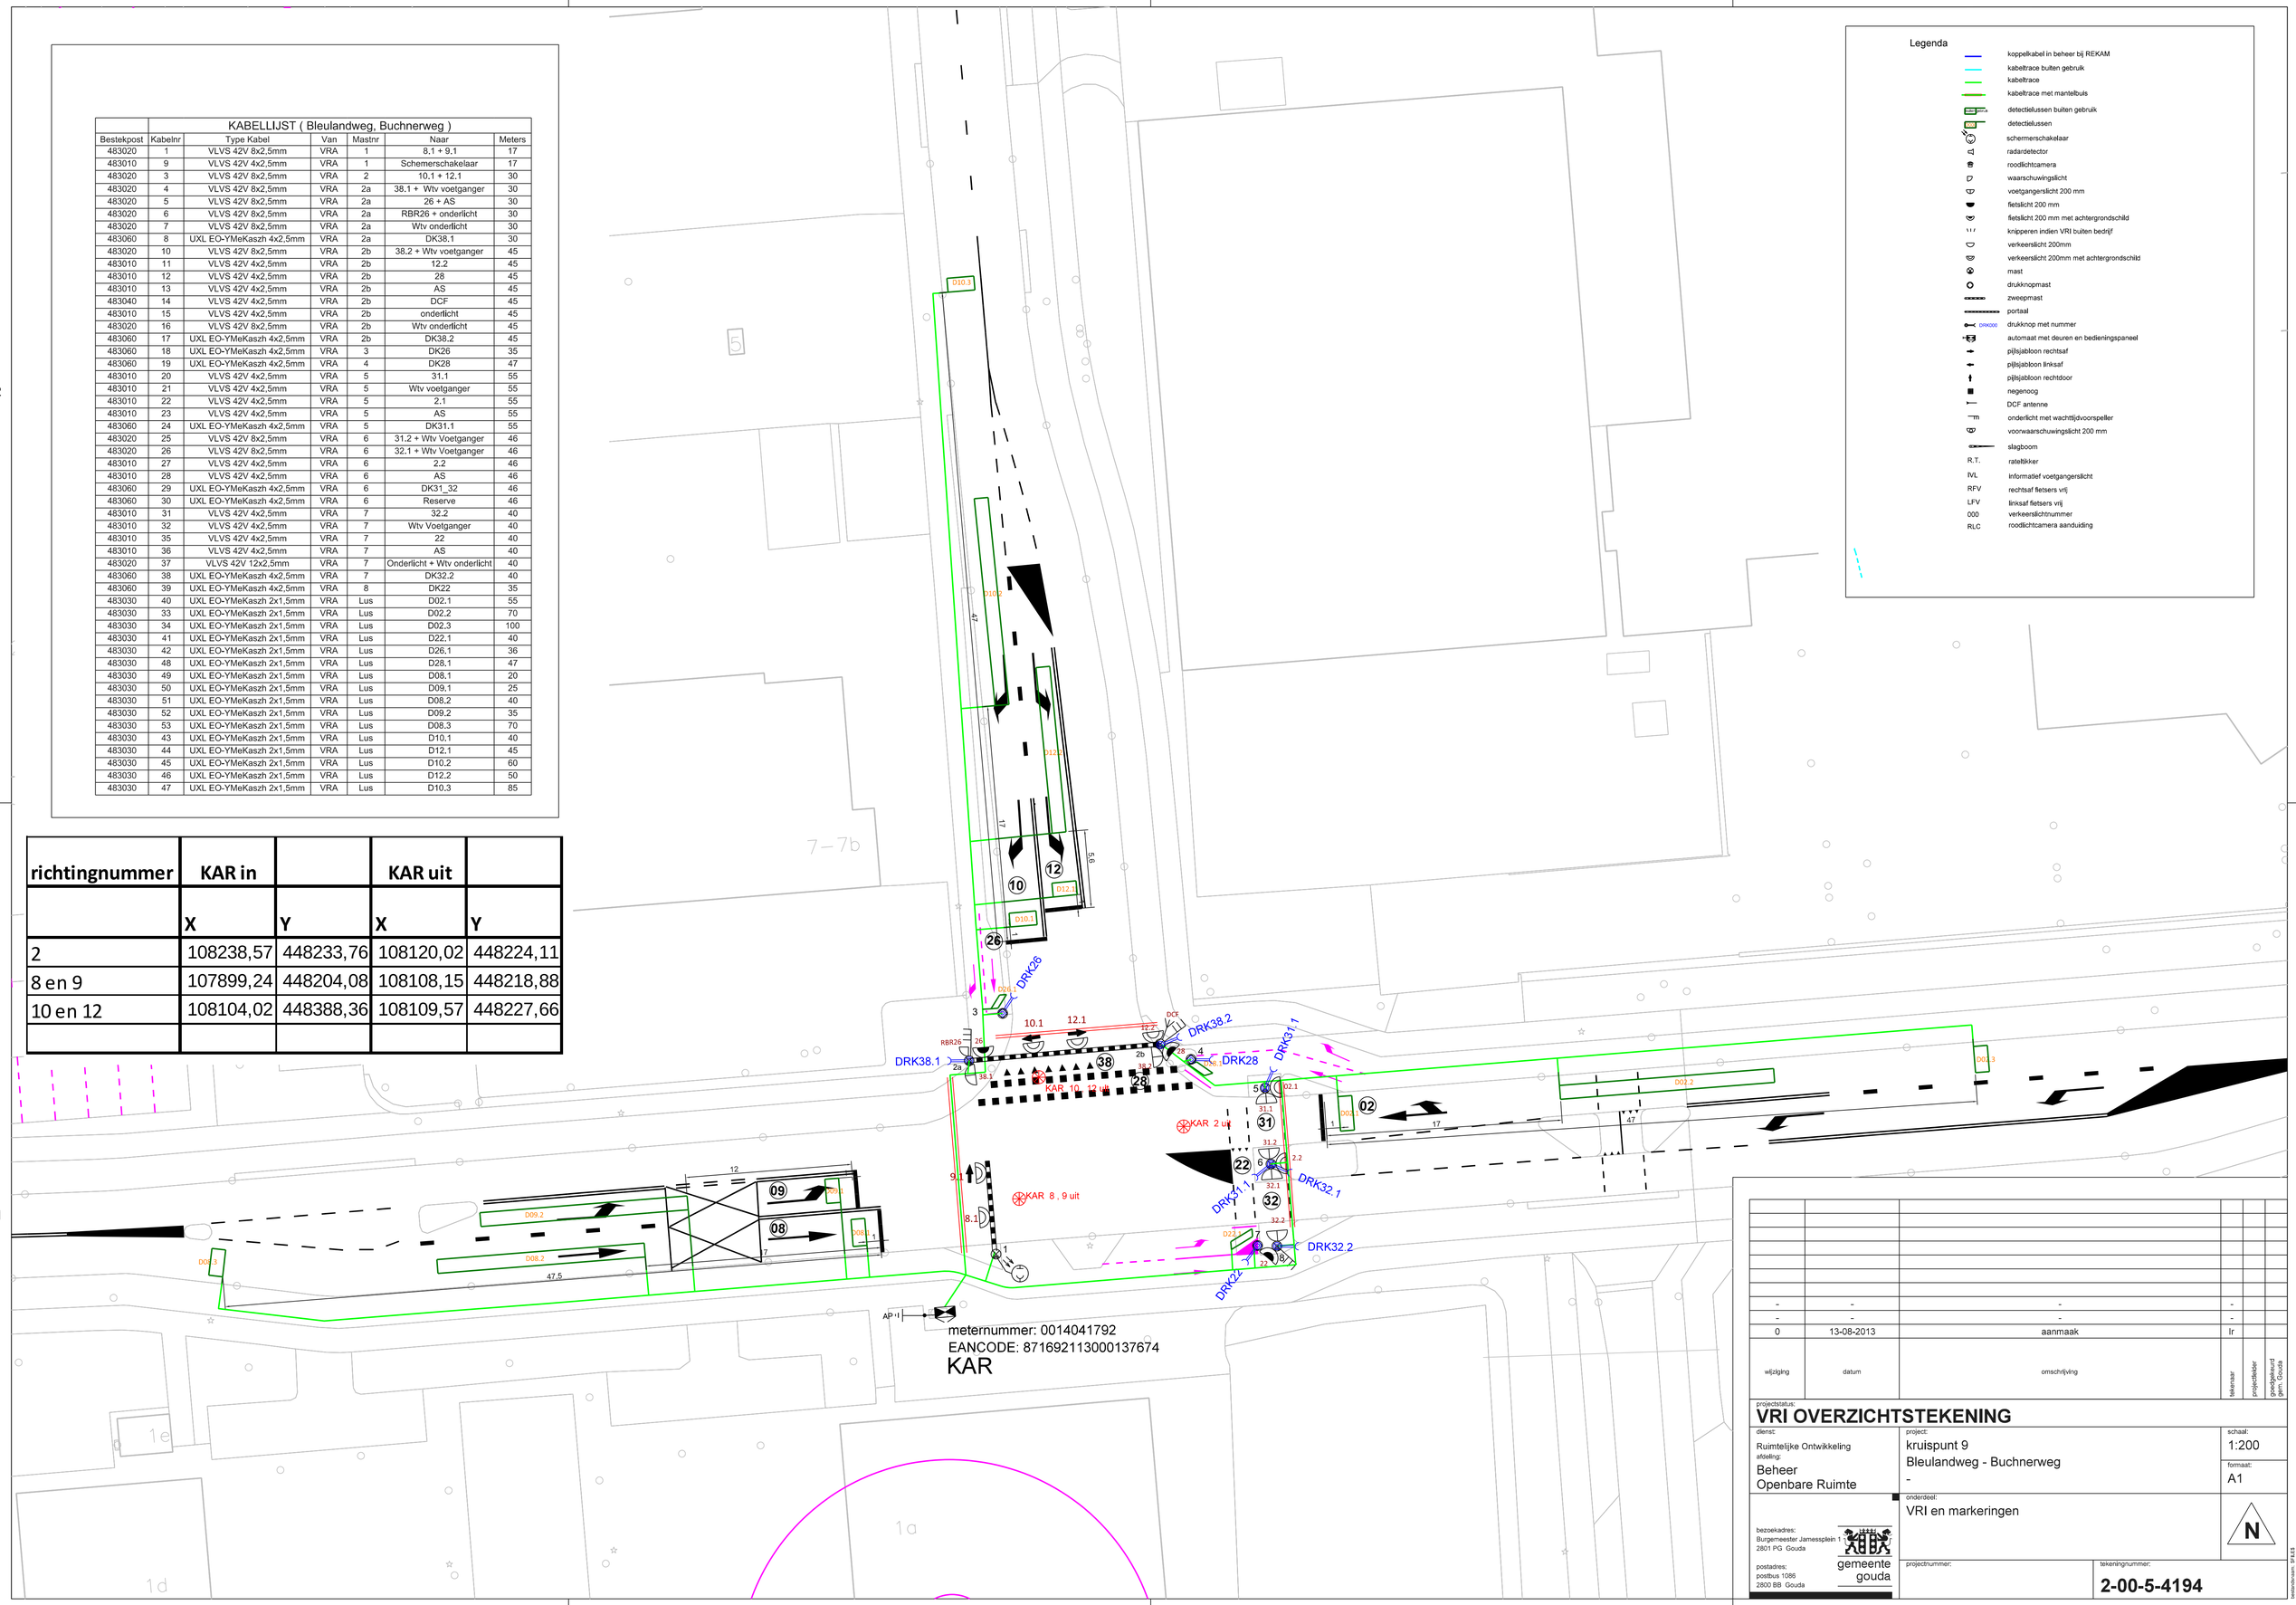

wijziging	datum	omschrijving	tekenaar	projectleider	goedgekeurd gem. Gouda
-	-	-	-		
-	-	-	-		
0	13-08-2013	aanmaak	lr		

projectstatus:
VRI OVERZICHTSTEKENING

dienst: Ruimtelijke Ontwikkeling
afdeling: Beheer Openbare Ruimte

project: kruispunt 9 Bleulandweg - Buchnerweg -

schaal: 1:200
formaat: A1

onderdeel: VRI en markeringen

bezoekadres: Burgemeester Jamessplein 1 2801 PG Gouda
postadres: postbus 1086 2800 BB Gouda
gemeente gouda

projectnummer:
tekeningnummer: **2-00-5-4194**

tekendomein: SPLES