Kabel nr.	Type kabel	Van	Naar
1	VLVS 4x1,5	Kast	27.1
2	VLVS 4x1,5	Kast	27.1 OL
3	VLVS 8x1,5	Kast	27.1 WTV
4	VLVS 4x1,5	Kast	37.1
5	VLVS 4x1,5	Kast	37.1 RT
6	VLVS 4x1,5	Kast	10.1
7	VLVS 4x1,5	Kast	10.1 OL
8	VLVS 8x1,5	Kast	10.1 WTV
9	VLVS 4x1,5	Kast	38.1
10	VLVS 4x1,5	Kast	38.2
11	VLVS 4x1,5	Kast	11.1
12	VLVS 4x1,5	Kast	37.2
13	VLVS 4x1,5	Kast	37.2 RT
14	VLVS 4x1,5	Kast	28.1
15	VLVS 4x1,5	Kast	28.1 OL
16	VLVS 8x1,5	Kast	28.1 WTV
17	VLVS 4x1,5	Kast	02.1
18	VLVS 4x1,5	Kast	31.1
19	VLVS 4x1,5	Kast	31.1 RT
20	VLVS 4x1,5	Kast	32.2
21	VLVS 4x1,5	Kast	31.2
22	VLVS 4x1,5	Kast	03.2
23	VLVS 4x1,5	Kast	03.1
24	VLVS 4x1,5	Kast	02.3
25	VLVS 4x1,5	Kast	02.2
26	VLVS 4x1,5	Kast	32.1
27	VLVS 4x1,5	Kast	32.1 RT
28	VLVS 4x1,5	Kast	22.1
29	VLVS 4x1,5	Kast	22.1 OL
30	VLVS 8x1,5	Kast	22.1 WTV
31	VLVS 4x1,5	Kast	33.1
32	VLVS 4x1,5	Kast	33.1 RT
33	VLVS 8x1,5	Kast	05.1
34	VLVS 4x1,5	Kast	34.1
35	VLVS 4x1,5	Kast	34.2
36	VLVS 4x1,5	Kast	05.2
37	VLVS 4x1,5	Kast	33.2
38	VLVS 4x1,5	Kast	33.2 RT
39	VLVS 4x1,5	Kast	24.1
40	VLVS 4x1,5	Kast	24.1 OL
41	VLVS 8x1,5	Kast	24.1 WTV
42	VLVS 4x1,5	Kast	07.1
43	VLVS 4x1,5	Kast	35.1
44	VLVS 4x1,5	Kast	35.1 RT
45	VLVS 4x1,5	Kast	07.2
46	VLVS 4x1,5	Kast	08.1
47	VLVS 4x1,5	Kast	08.2
48	VLVS 4x1,5	Kast	09.1
49	VLVS 4x1,5	Kast	09.2
50	VLVS 4x1,5	Kast	35.2
51	VLVS 4x1,5	Kast	36.2
52	VLVS 4x1,5	Kast	36.1
53	VLVS 4x1,5	Kast	36.1 RT
54	VLVS 4x1,5	Kast	26.1
55	VLVS 4x1,5	Kast	26.1 OL
56	VLVS 4x1,5	Kast	26.1 WTV
57	VLVS 4x1,5	Kast	DCF
58	VLVS 4x1,5	Kast	Schemer
59	UXL 4x1,5	Kast	DK 27.0
60	UXL 4x1,5	Kast	DK 38.1
61	UXL 4x1,5	Kast	DK 37.1
62	UXL 4x1,5	Kast	DK 38.2
63	UXL 4x1,5	Kast	DK 28.1
64	UXL 4x1,5	Kast	DK 31.1
65	UXL 4x1,5	Kast	DK 31.2
66	UXL 4x1,5	Kast	DK 32.2
67	UXL 4x1,5	Kast	DK 32.1
68	UXL 4x1,5	Kast	DK 22.0
69	UXL 4x1,5	Kast	DK 34.1
70	UXL 4x1,5	Kast	DK 33.1
71	UXL 4x1,5	Kast	DK 34.2
72	UXL 4x1,5	Kast	DK 24.0
73	UXL 4x1,5	Kast	DK 35.1
74	UXL 4x1,5	Kast	DK 36.2
75	UXL 4x1,5	Kast	DK 35.2
76	UXL 4x1,5	Kast	DK 36.1
77	UXL 4x1,5	Kast	DK 26.0
79	UXL 2x1,5	Kast	DL 27.1
80	UXL 2x1,5	Kast	DL 10.1
81	UXL 2x1,5	Kast	DL 11.1
82	UXL 2x1,5	Kast	DL 26.2
83	UXL 2x1,5	Kast	DL 26.3
84	UXL 2x1,5	Kast	DL 10.2
85	UXL 2x1,5	Kast	DL 11.2
86	UXL 2x1,5	Kast	DL 10.3
87	UXL 2x1,5	Kast	DL 11.3
88	UXL 2x1,5	Kast	DL 28.1
89	UXL 2x1,5	Kast	DL 28.2
90	UXL 2x1,5	Kast	DL 28.2
91	UXL 2x1,5	Kast	DL 02.1
92	UXL 2x1,5	Kast	DL 02.2
93	UXL 2x1,5	Kast	DL 03.1
94	UXL 2x1,5	Kast	DL 03.2
95	UXL 2x1,5	Kast	DL 02.3
96	UXL 2x1,5	Kast	DL 02.4
97	UXL 2x1,5	Kast	DL 03.3
98	UXL 2x1,5	Kast	DL 08.11
99	UXL 2x1,5	Kast	DL 08.12
100	UXL 2x1,5	Kast	DL 02.5
101	UXL 2x1,5	Kast	DL 02.6
102	UXL 2x1,5	Kast	DL 02.6
103	UXL 2x1,5	Kast	DL 02.6
104	UXL 2x1,5	Kast	DL 22.1
105	UXL 2x1,5	Kast	DL 05.1
106	UXL 2x1,5	Kast	DL 22.2
107	UXL 2x1,5	Kast	DL 22.3
108	UXL 2x1,5	Kast	DL 05.2
109	UXL 2x1,5	Kast	DL 05.3
110	UXL 2x1,5	Kast	DL 24.1
111	UXL 2x1,5	Kast	DL 24.2
112	UXL 2x1,5	Kast	DL 09.1
113	UXL 2x1,5	Kast	DL 08.1
114	UXL 2x1,5	Kast	DL 07.1
115	UXL 2x1,5	Kast	DL 09.2
116	UXL 2x1,5	Kast	DL 08.2
117	UXL 2x1,5	Kast	DL 07.2
118	UXL 2x1,5	Kast	DL 02.12
119	UXL 2x1,5	Kast	DL 02.11
120	UXL 2x1,5	Kast	DL 02.13
121	UXL 2x1,5	Kast	DL 02.14
122	UXL 2x1,5	Kast	DL 09.3
123	UXL 2x1,5	Kast	DL 07.3
124	UXL 2x1,5	Kast	DL 08.3
125	UXL 2x1,5	Kast	DL 26.1

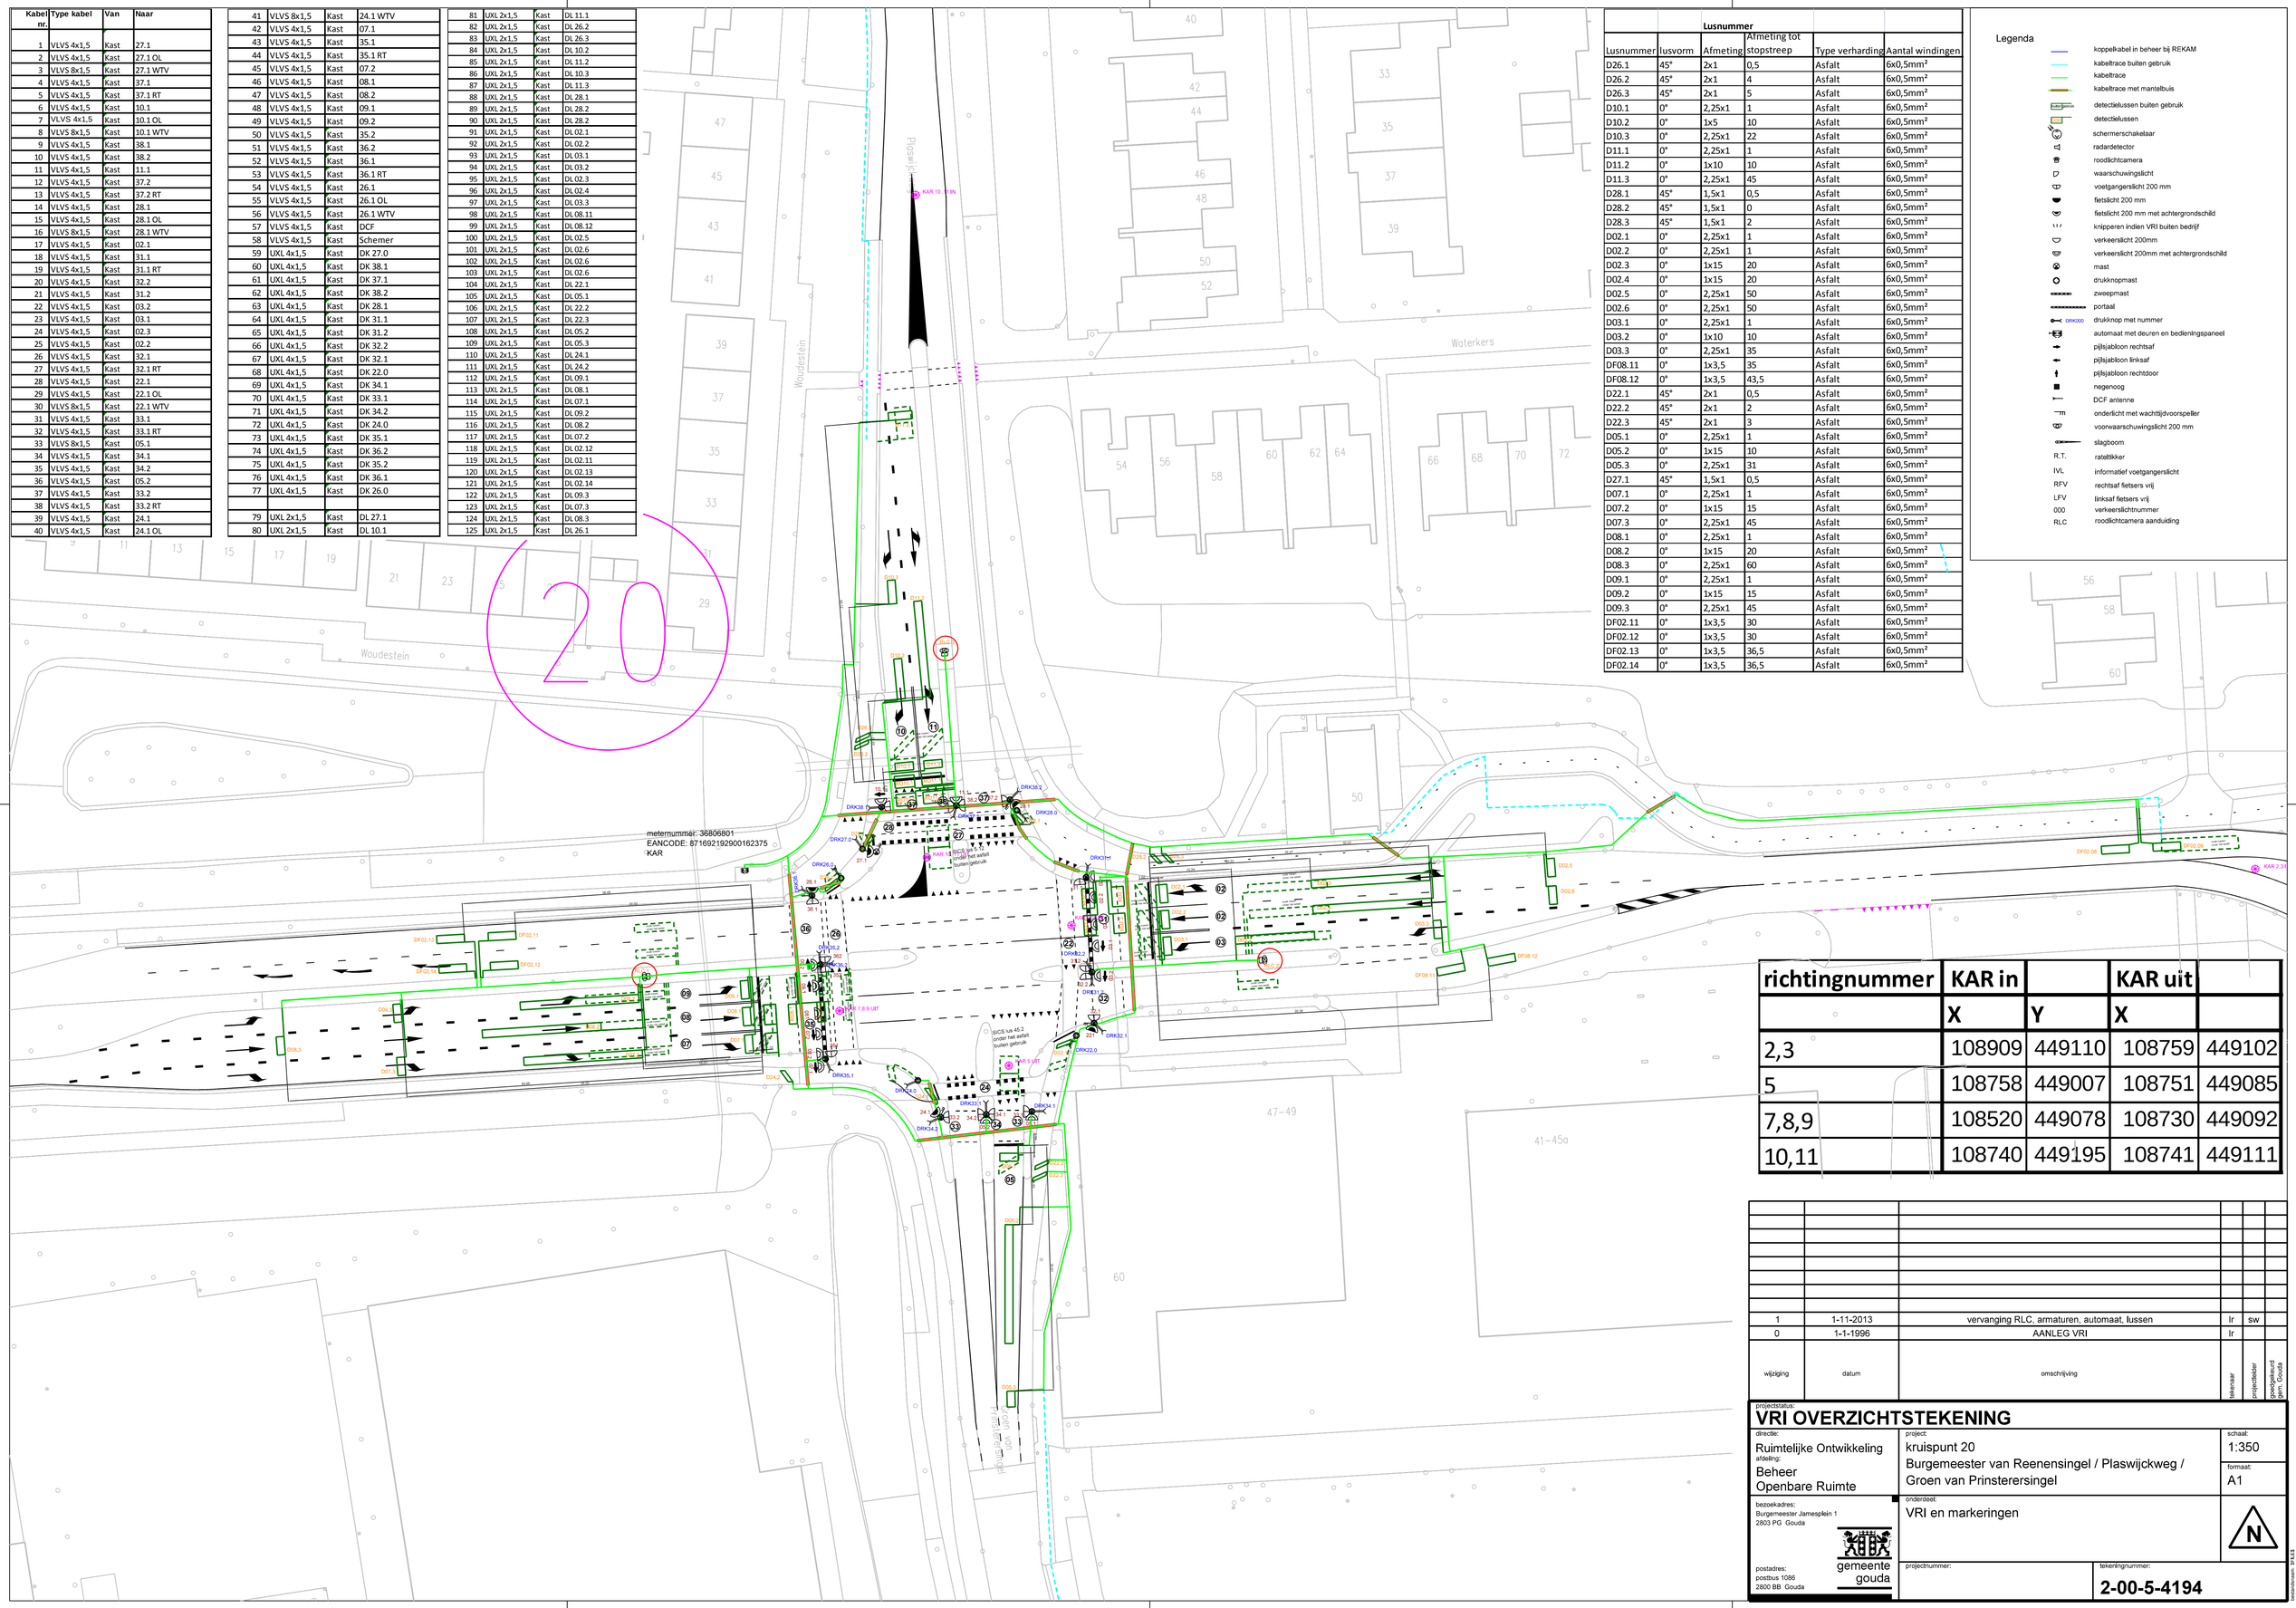

Lusnummer	lusvorm	Afmeting	Afmeting tot stopstreep	Type verharding	Aantal windingen
D26.1	45°	2x1	0,5	Asfalt	6x0,5mm²
D26.2	45°	2x1	4	Asfalt	6x0,5mm²
D26.3	45°	2x1	5	Asfalt	6x0,5mm²
D10.1	0°	2,25x1	1	Asfalt	6x0,5mm²
D10.2	0°	1x5	10	Asfalt	6x0,5mm²
D10.3	0°	2,25x1	22	Asfalt	6x0,5mm²
D11.1	0°	2,25x1	1	Asfalt	6x0,5mm²
D11.2	0°	1x10	10	Asfalt	6x0,5mm²
D11.3	0°	2,25x1	45	Asfalt	6x0,5mm²
D28.1	45°	1,5x1	0,5	Asfalt	6x0,5mm²
D28.2	45°	1,5x1	0	Asfalt	6x0,5mm²
D28.3	45°	1,5x1	2	Asfalt	6x0,5mm²
D02.1	0°	2,25x1	1	Asfalt	6x0,5mm²
D02.2	0°	2,25x1	1	Asfalt	6x0,5mm²
D02.3	0°	1x15	20	Asfalt	6x0,5mm²
D02.4	0°	1x15	20	Asfalt	6x0,5mm²
D02.5	0°	2,25x1	50	Asfalt	6x0,5mm²
D02.6	0°	2,25x1	50	Asfalt	6x0,5mm²
D03.1	0°	2,25x1	1	Asfalt	6x0,5mm²
D03.2	0°	1x10	10	Asfalt	6x0,5mm²
D03.3	0°	2,25x1	35	Asfalt	6x0,5mm²
DF08.11	0°	1x3,5	35	Asfalt	6x0,5mm²
DF08.12	0°	1x3,5	43,5	Asfalt	6x0,5mm²
D22.1	45°	2x1	0,5	Asfalt	6x0,5mm²
D22.2	45°	2x1	2	Asfalt	6x0,5mm²
D22.3	45°	2x1	3	Asfalt	6x0,5mm²
D05.1	0°	2,25x1	1	Asfalt	6x0,5mm²
D05.2	0°	1x15	10	Asfalt	6x0,5mm²
D05.3	0°	2,25x1	31	Asfalt	6x0,5mm²
D27.1	45°	1,5x1	0,5	Asfalt	6x0,5mm²
D07.1	0°	2,25x1	1	Asfalt	6x0,5mm²
D07.2	0°	1x15	15	Asfalt	6x0,5mm²
D07.3	0°	2,25x1	45	Asfalt	6x0,5mm²
D08.1	0°	2,25x1	1	Asfalt	6x0,5mm²
D08.2	0°	1x15	20	Asfalt	6x0,5mm²
D08.3	0°	2,25x1	60	Asfalt	6x0,5mm²
D09.1	0°	2,25x1	1	Asfalt	6x0,5mm²
D09.2	0°	1x15	15	Asfalt	6x0,5mm²
D09.3	0°	2,25x1	45	Asfalt	6x0,5mm²
DF02.11	0°	1x3,5	30	Asfalt	6x0,5mm²
DF02.12	0°	1x3,5	30	Asfalt	6x0,5mm²
DF02.13	0°	1x3,5	36,5	Asfalt	6x0,5mm²
DF02.14	0°	1x3,5	36,5	Asfalt	6x0,5mm²

Legenda

- koppelkabel in beheer bij REKAM
- kabeltrace buiten gebruik
- kabeltrace
- kabeltrace met mantelbuis
- detectielussen buiten gebruik
- detectielussen
- schermerschakelaar
- radardetector
- roodlichtcamera
- waarschuwingslicht
- voetgangerslicht 200 mm
- fietslicht 200 mm
- fietslicht 200 mm met achtergrondschild
- knipperen indien VRI buiten bedrijf
- verkeerslicht 200mm
- verkeerslicht 200mm met achtergrondschild
- mast
- drukknopmast
- zweepmast
- portaal
- DRK000 drukknop met nummer
- automaat met deuren en bedieningspaneel
- pijlsjabloon rechtsaf
- pijlsjabloon linksaf
- pijlsjabloon rechtdoor
- negenoog
- DCF antenne
- onderlicht met wachttijdvoorspeller
- voorwaarschuwingslicht 200 mm
- slagboom
- R.T. ratelklikker
- IVL informatief voetgangerslicht
- RFV rechtsaf fietsers vrij
- LFV linksaf fietsers vrij
- 000 verkeerslichtnummer
- RLC roodlichtcamera aanduiding

richtingnummer	KAR in		KAR uit	
	X	Y	X	
2,3	108909	449110	108759	449102
5	108758	449007	108751	449085
7,8,9	108520	449078	108730	449092
10,11	108740	449195	108741	449111

wijziging	datum	omschrijving	tekenaar	projectleider	goedgekeurd gem. Gouda
1	1-11-2013	vervanging RLC, armaturen, automaat, lussen	lr	sw	
0	1-1-1996	AANLEG VRI	lr		

projectstatus:

VRI OVERZICHTSTEKENING

directie: Ruimtelijke Ontwikkeling
afdeling: Beheer Openbare Ruimte

project: kruispunt 20 Burgemeester van Reenensingel / Plaswijckweg / Groen van Prinsterersingel

schaal: 1:350
formaat: A1

bezoekadres: Burgemeester Jamesplein 1, 2803 PG Gouda
postadres: postbus 1086, 2800 BB Gouda
gemeente gouda

onderdeel: VRI en markeringen

projectnummer:

tekeningnummer: 2-00-5-4194

bestandsnaam: 5T6E5