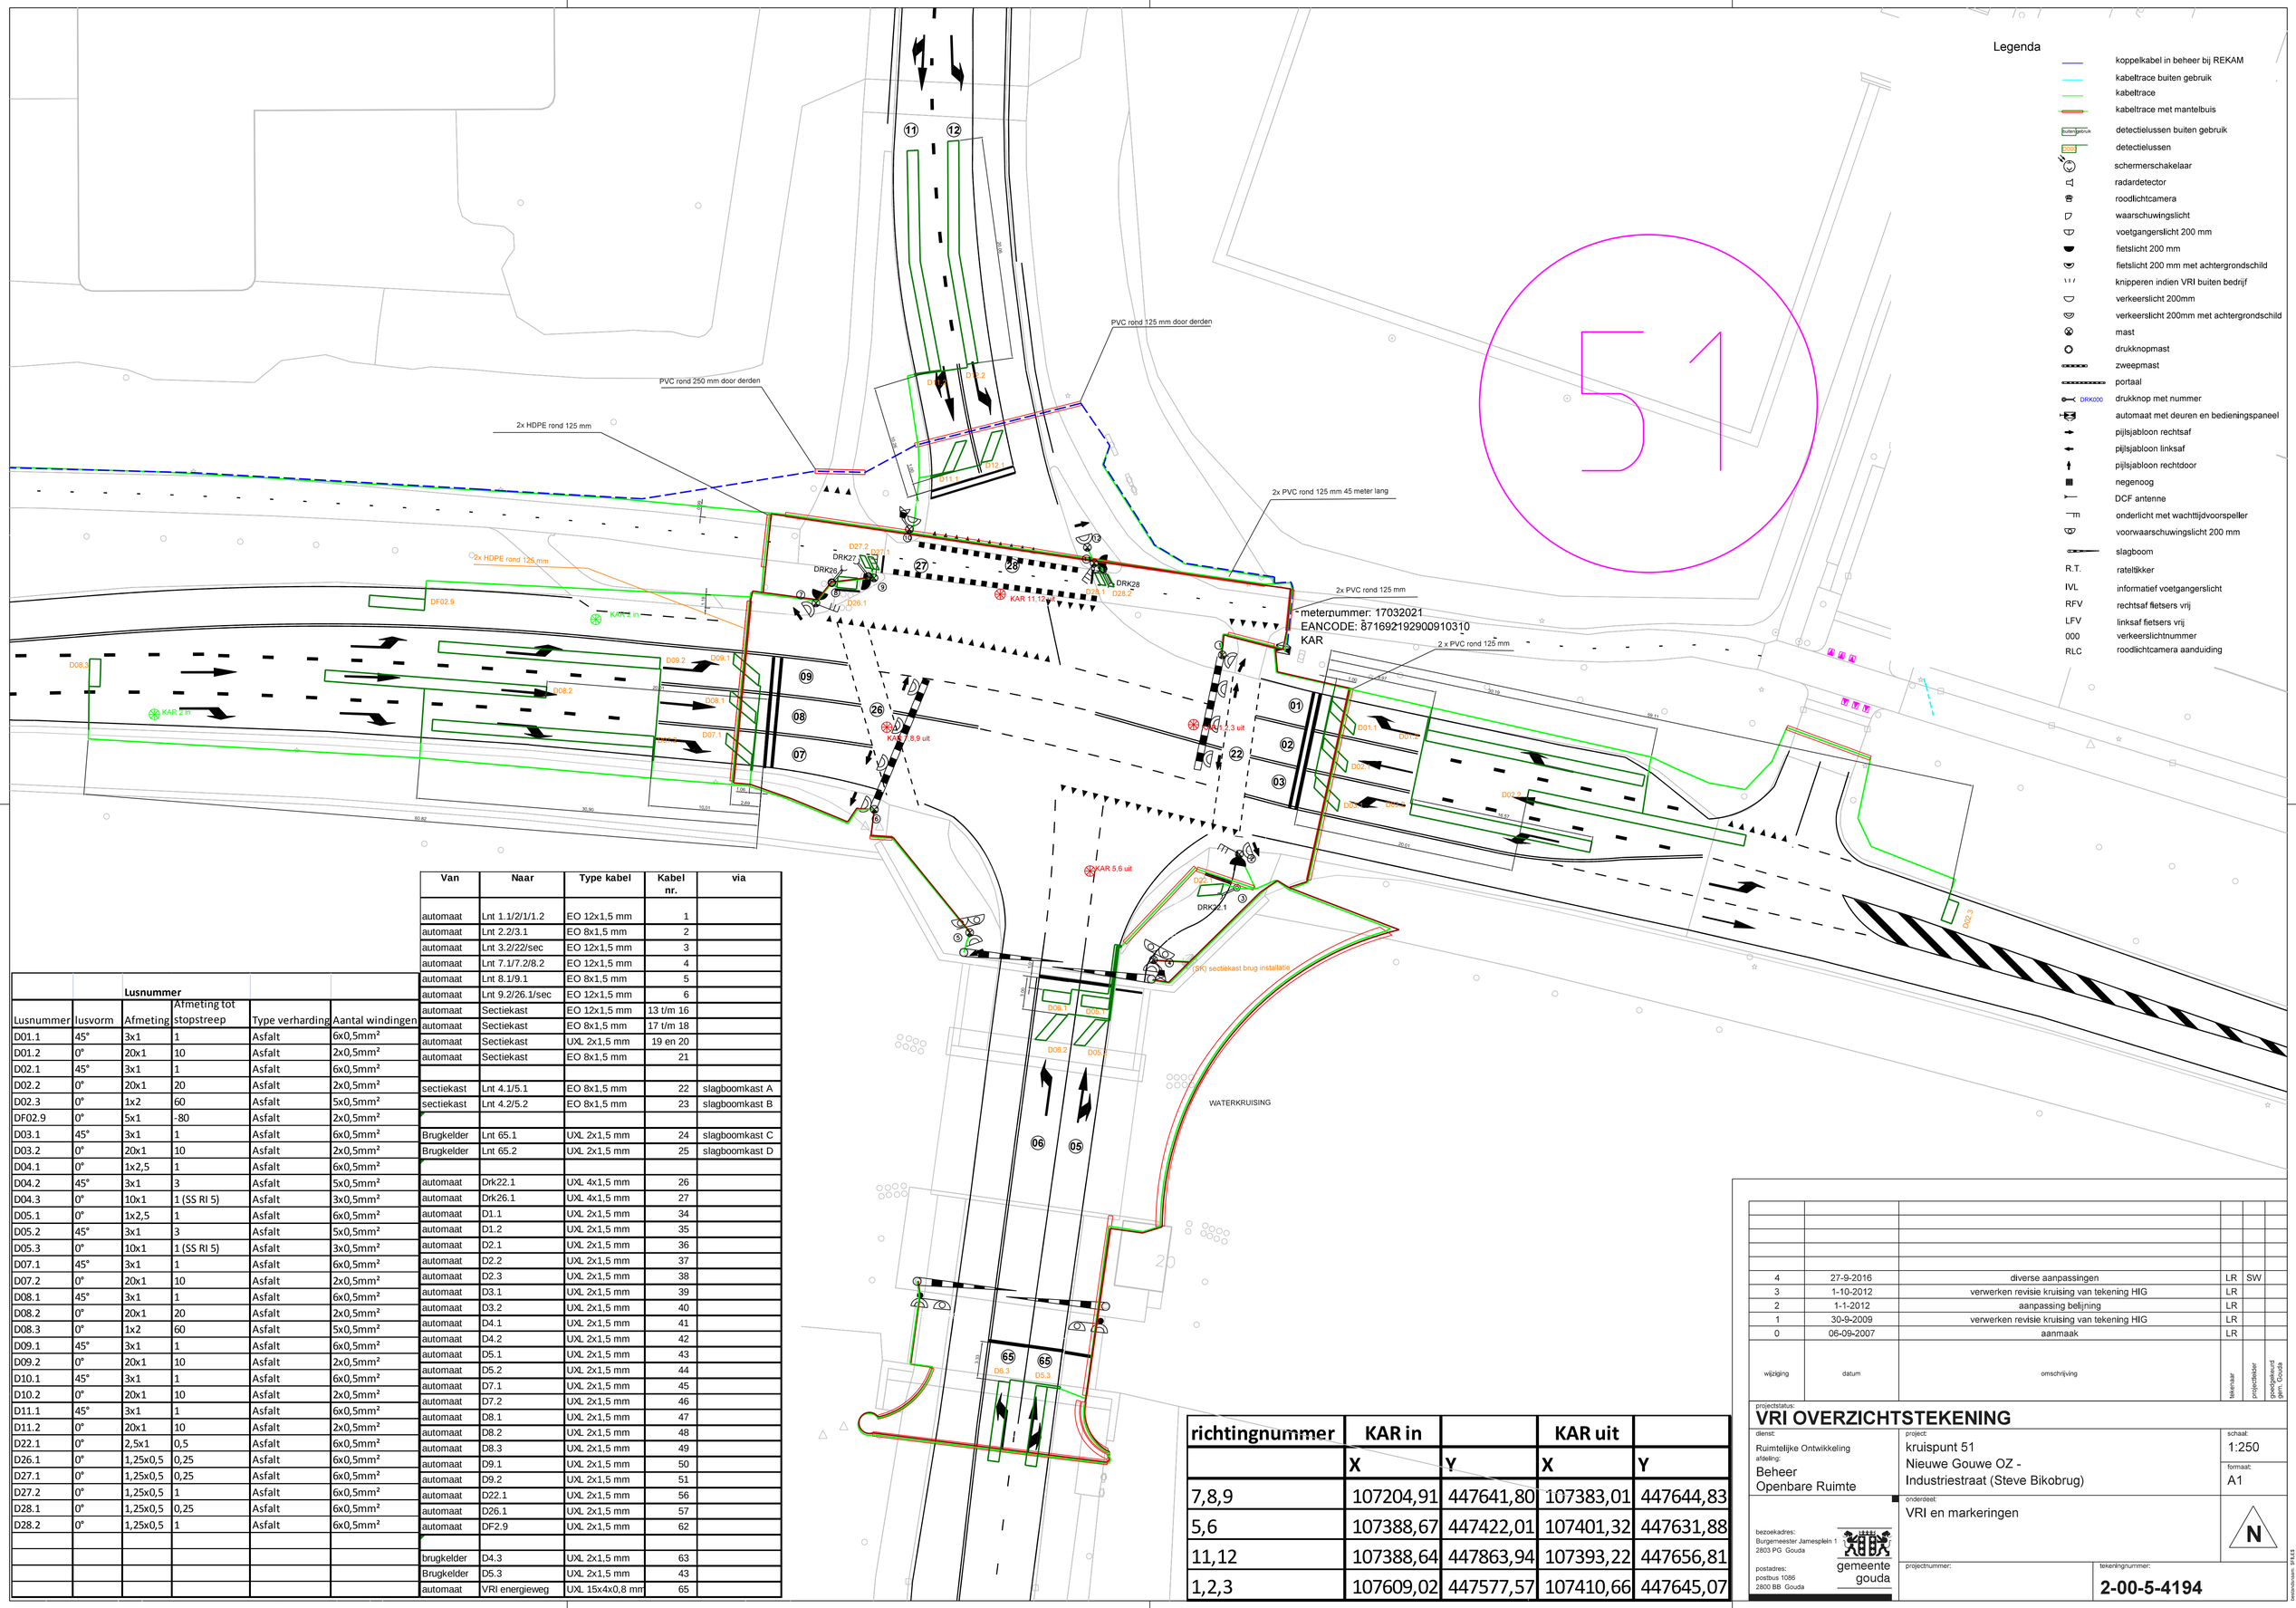

richtingnummer	KAR in		KAR uit	
	X	Y	X	Y
7,8,9	107204,91	447641,80	107383,01	447644,83
5,6	107388,67	447422,01	107401,32	447631,88
11,12	107388,64	447863,94	107393,22	447656,81
1,2,3	107609,02	447577,57	107410,66	447645,07

Lusnummer					
Lusnummer	lusvorm	Afmeting	Afmeting tot stopstreep	Type verharding	Aantal windingen
D01.1	45°	3x1	1	Asfalt	6x0,5mm²
D01.2	0°	20x1	10	Asfalt	2x0,5mm²
D02.1	45°	3x1	1	Asfalt	6x0,5mm²
D02.2	0°	20x1	20	Asfalt	2x0,5mm²
D02.3	0°	1x2	60	Asfalt	5x0,5mm²
DF02.9	0°	5x1	-80	Asfalt	2x0,5mm²
D03.1	45°	3x1	1	Asfalt	6x0,5mm²
D03.2	0°	20x1	10	Asfalt	2x0,5mm²
D04.1	0°	1x2,5	1	Asfalt	6x0,5mm²
D04.2	45°	3x1	3	Asfalt	5x0,5mm²
D04.3	0°	10x1	1 (SS RI 5)	Asfalt	3x0,5mm²
D05.1	0°	1x2,5	1	Asfalt	6x0,5mm²
D05.2	45°	3x1	3	Asfalt	5x0,5mm²
D05.3	0°	10x1	1 (SS RI 5)	Asfalt	3x0,5mm²
D07.1	45°	3x1	1	Asfalt	6x0,5mm²
D07.2	0°	20x1	10	Asfalt	2x0,5mm²
D08.1	45°	3x1	1	Asfalt	6x0,5mm²
D08.2	0°	20x1	20	Asfalt	2x0,5mm²
D08.3	0°	1x2	60	Asfalt	5x0,5mm²
D09.1	45°	3x1	1	Asfalt	6x0,5mm²
D09.2	0°	20x1	10	Asfalt	2x0,5mm²
D10.1	45°	3x1	1	Asfalt	6x0,5mm²
D10.2	0°	20x1	10	Asfalt	2x0,5mm²
D11.1	45°	3x1	1	Asfalt	6x0,5mm²
D11.2	0°	20x1	10	Asfalt	2x0,5mm²
D22.1	0°	2,5x1	0,5	Asfalt	6x0,5mm²
D26.1	0°	1,25x0,5	0,25	Asfalt	6x0,5mm²
D27.1	0°	1,25x0,5	0,25	Asfalt	6x0,5mm²
D27.2	0°	1,25x0,5	1	Asfalt	6x0,5mm²
D28.1	0°	1,25x0,5	0,25	Asfalt	6x0,5mm²
D28.2	0°	1,25x0,5	1	Asfalt	6x0,5mm²

Van	Naar	Type kabel	Kabel nr.	via
automaat	Lnt 1.1/2/1/1.2	EO 12x1,5 mm	1	
automaat	Lnt 2.2/3.1	EO 8x1,5 mm	2	
automaat	Lnt 3.2/22/sec	EO 12x1,5 mm	3	
automaat	Lnt 7.1/7.2/8.2	EO 12x1,5 mm	4	
automaat	Lnt 8.1/9.1	EO 8x1,5 mm	5	
automaat	Lnt 9.2/26.1/sec	EO 12x1,5 mm	6	
automaat	Sectiekast	EO 12x1,5 mm	13 t/m 16	
automaat	Sectiekast	EO 8x1,5 mm	17 t/m 18	
automaat	Sectiekast	UXL 2x1,5 mm	19 en 20	
automaat	Sectiekast	EO 8x1,5 mm	21	
sectiekast	Lnt 4.1/5.1	EO 8x1,5 mm	22	slagboomkast A
sectiekast	Lnt 4.2/5.2	EO 8x1,5 mm	23	slagboomkast B
Brugkelder	Lnt 65.1	UXL 2x1,5 mm	24	slagboomkast C
Brugkelder	Lnt 65.2	UXL 2x1,5 mm	25	slagboomkast D
automaat	Drk22.1	UXL 4x1,5 mm	26	
automaat	Drk26.1	UXL 4x1,5 mm	27	
automaat	D1.1	UXL 2x1,5 mm	34	
automaat	D1.2	UXL 2x1,5 mm	35	
automaat	D2.1	UXL 2x1,5 mm	36	
automaat	D2.2	UXL 2x1,5 mm	37	
automaat	D2.3	UXL 2x1,5 mm	38	
automaat	D3.1	UXL 2x1,5 mm	39	
automaat	D3.2	UXL 2x1,5 mm	40	
automaat	D4.1	UXL 2x1,5 mm	41	
automaat	D4.2	UXL 2x1,5 mm	42	
automaat	D5.1	UXL 2x1,5 mm	43	
automaat	D5.2	UXL 2x1,5 mm	44	
automaat	D7.1	UXL 2x1,5 mm	45	
automaat	D7.2	UXL 2x1,5 mm	46	
automaat	D8.1	UXL 2x1,5 mm	47	
automaat	D8.2	UXL 2x1,5 mm	48	
automaat	D8.3	UXL 2x1,5 mm	49	
automaat	D9.1	UXL 2x1,5 mm	50	
automaat	D9.2	UXL 2x1,5 mm	51	
automaat	D22.1	UXL 2x1,5 mm	56	
automaat	D26.1	UXL 2x1,5 mm	57	
automaat	DF2.9	UXL 2x1,5 mm	62	
brugkelder	D4.3	UXL 2x1,5 mm	63	
Brugkelder	D5.3	UXL 2x1,5 mm	43	
automaat	VRI energieweg	UXL 15x4x0,8 mm	65	

wijziging	datum	omschrijving	tekenaar	projectleider	goedgekeurd gem. Gouda
4	27-9-2016	diverse aanpassingen	LR	SW	
3	1-10-2012	verwerken revisie kruising van tekening HIG	LR		
2	1-1-2012	aanpassing belijning	LR		
1	30-9-2009	verwerken revisie kruising van tekening HIG	LR		
0	06-09-2007	aanmaak	LR		

projectstatus:
VRI OVERZICHTSTEKENING

dienst: Ruimtelijke Ontwikkeling
afdeling: Beheer Openbare Ruimte

project: kruispunt 51 Nieuwe Gouwe OZ - Industriestraat (Steve Bikobrug)

schaal: 1:250
formaat: A1

onderdeel: VRI en markeringen

N

bezoekadres: Burgemeester Jamesplein 1, 2803 PG Gouda
postadres: postbus 1086, 2800 BB Gouda
gemeente gouda

projectnummer:
tekeningnummer: **2-00-5-4194**

Sjablonnaam: SPLES