



Westgevel

Noordgevel

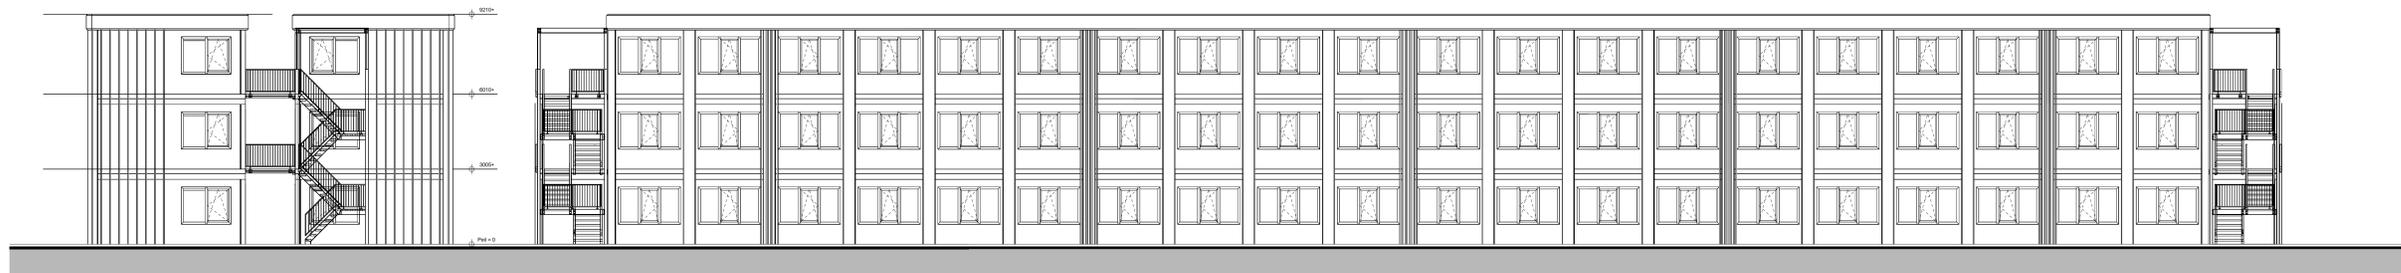

Oostgevel

Zuidgevel

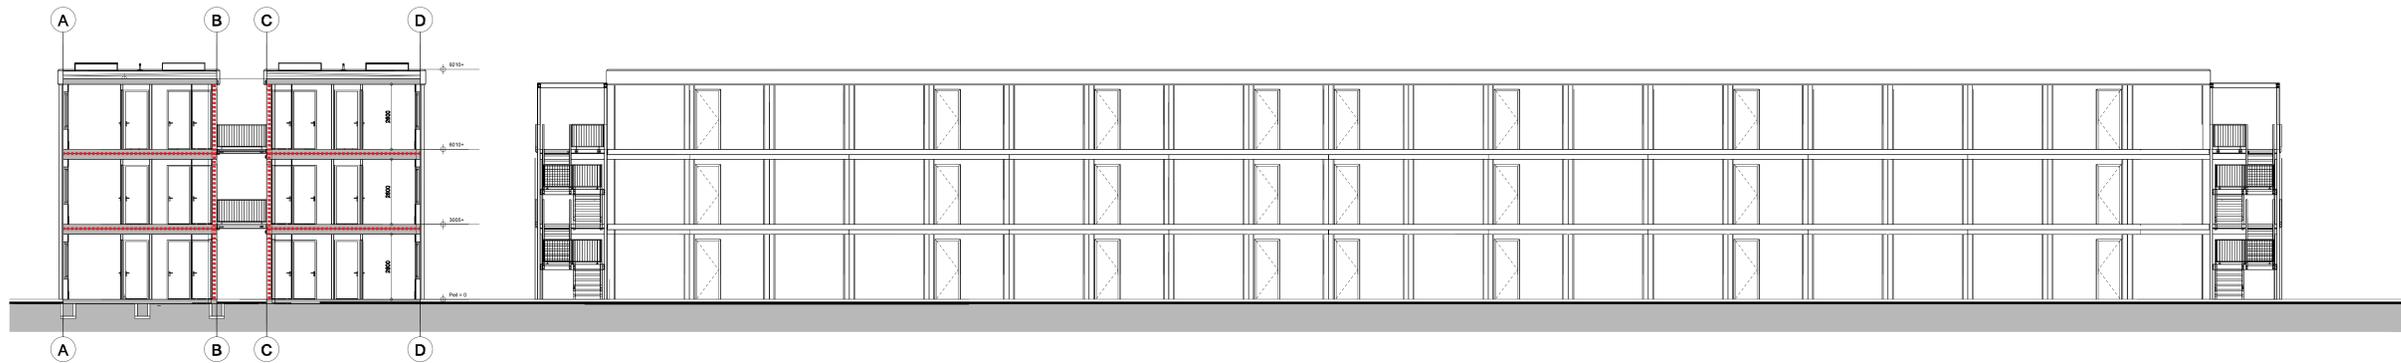

Dwarsdoorsnede (A-A)

Langsdoorsnede (B-B)

RENVOOI

30 min. WBBO brandscheiding

GET.	PROJECT:	Flexwoningen	OPDRACHTGEVER:	Gemeente Alkmaar
	TEKENINGNR:	BAO-3101	FORMAAT:	A0
WIS.	PROJECTNR:	2025P0193	SCHAAL:	1:100
	GETEKEND:	V.D.	D.D.:	21-10-2025
		Postbus 120 1940 AC Beverwijk E bba@bba-bv.nl I www.bba-bv.nl		De Trompet 1990 1967 DB Heemskerk T 0251-24 22 47 F 0251-24 81 27

