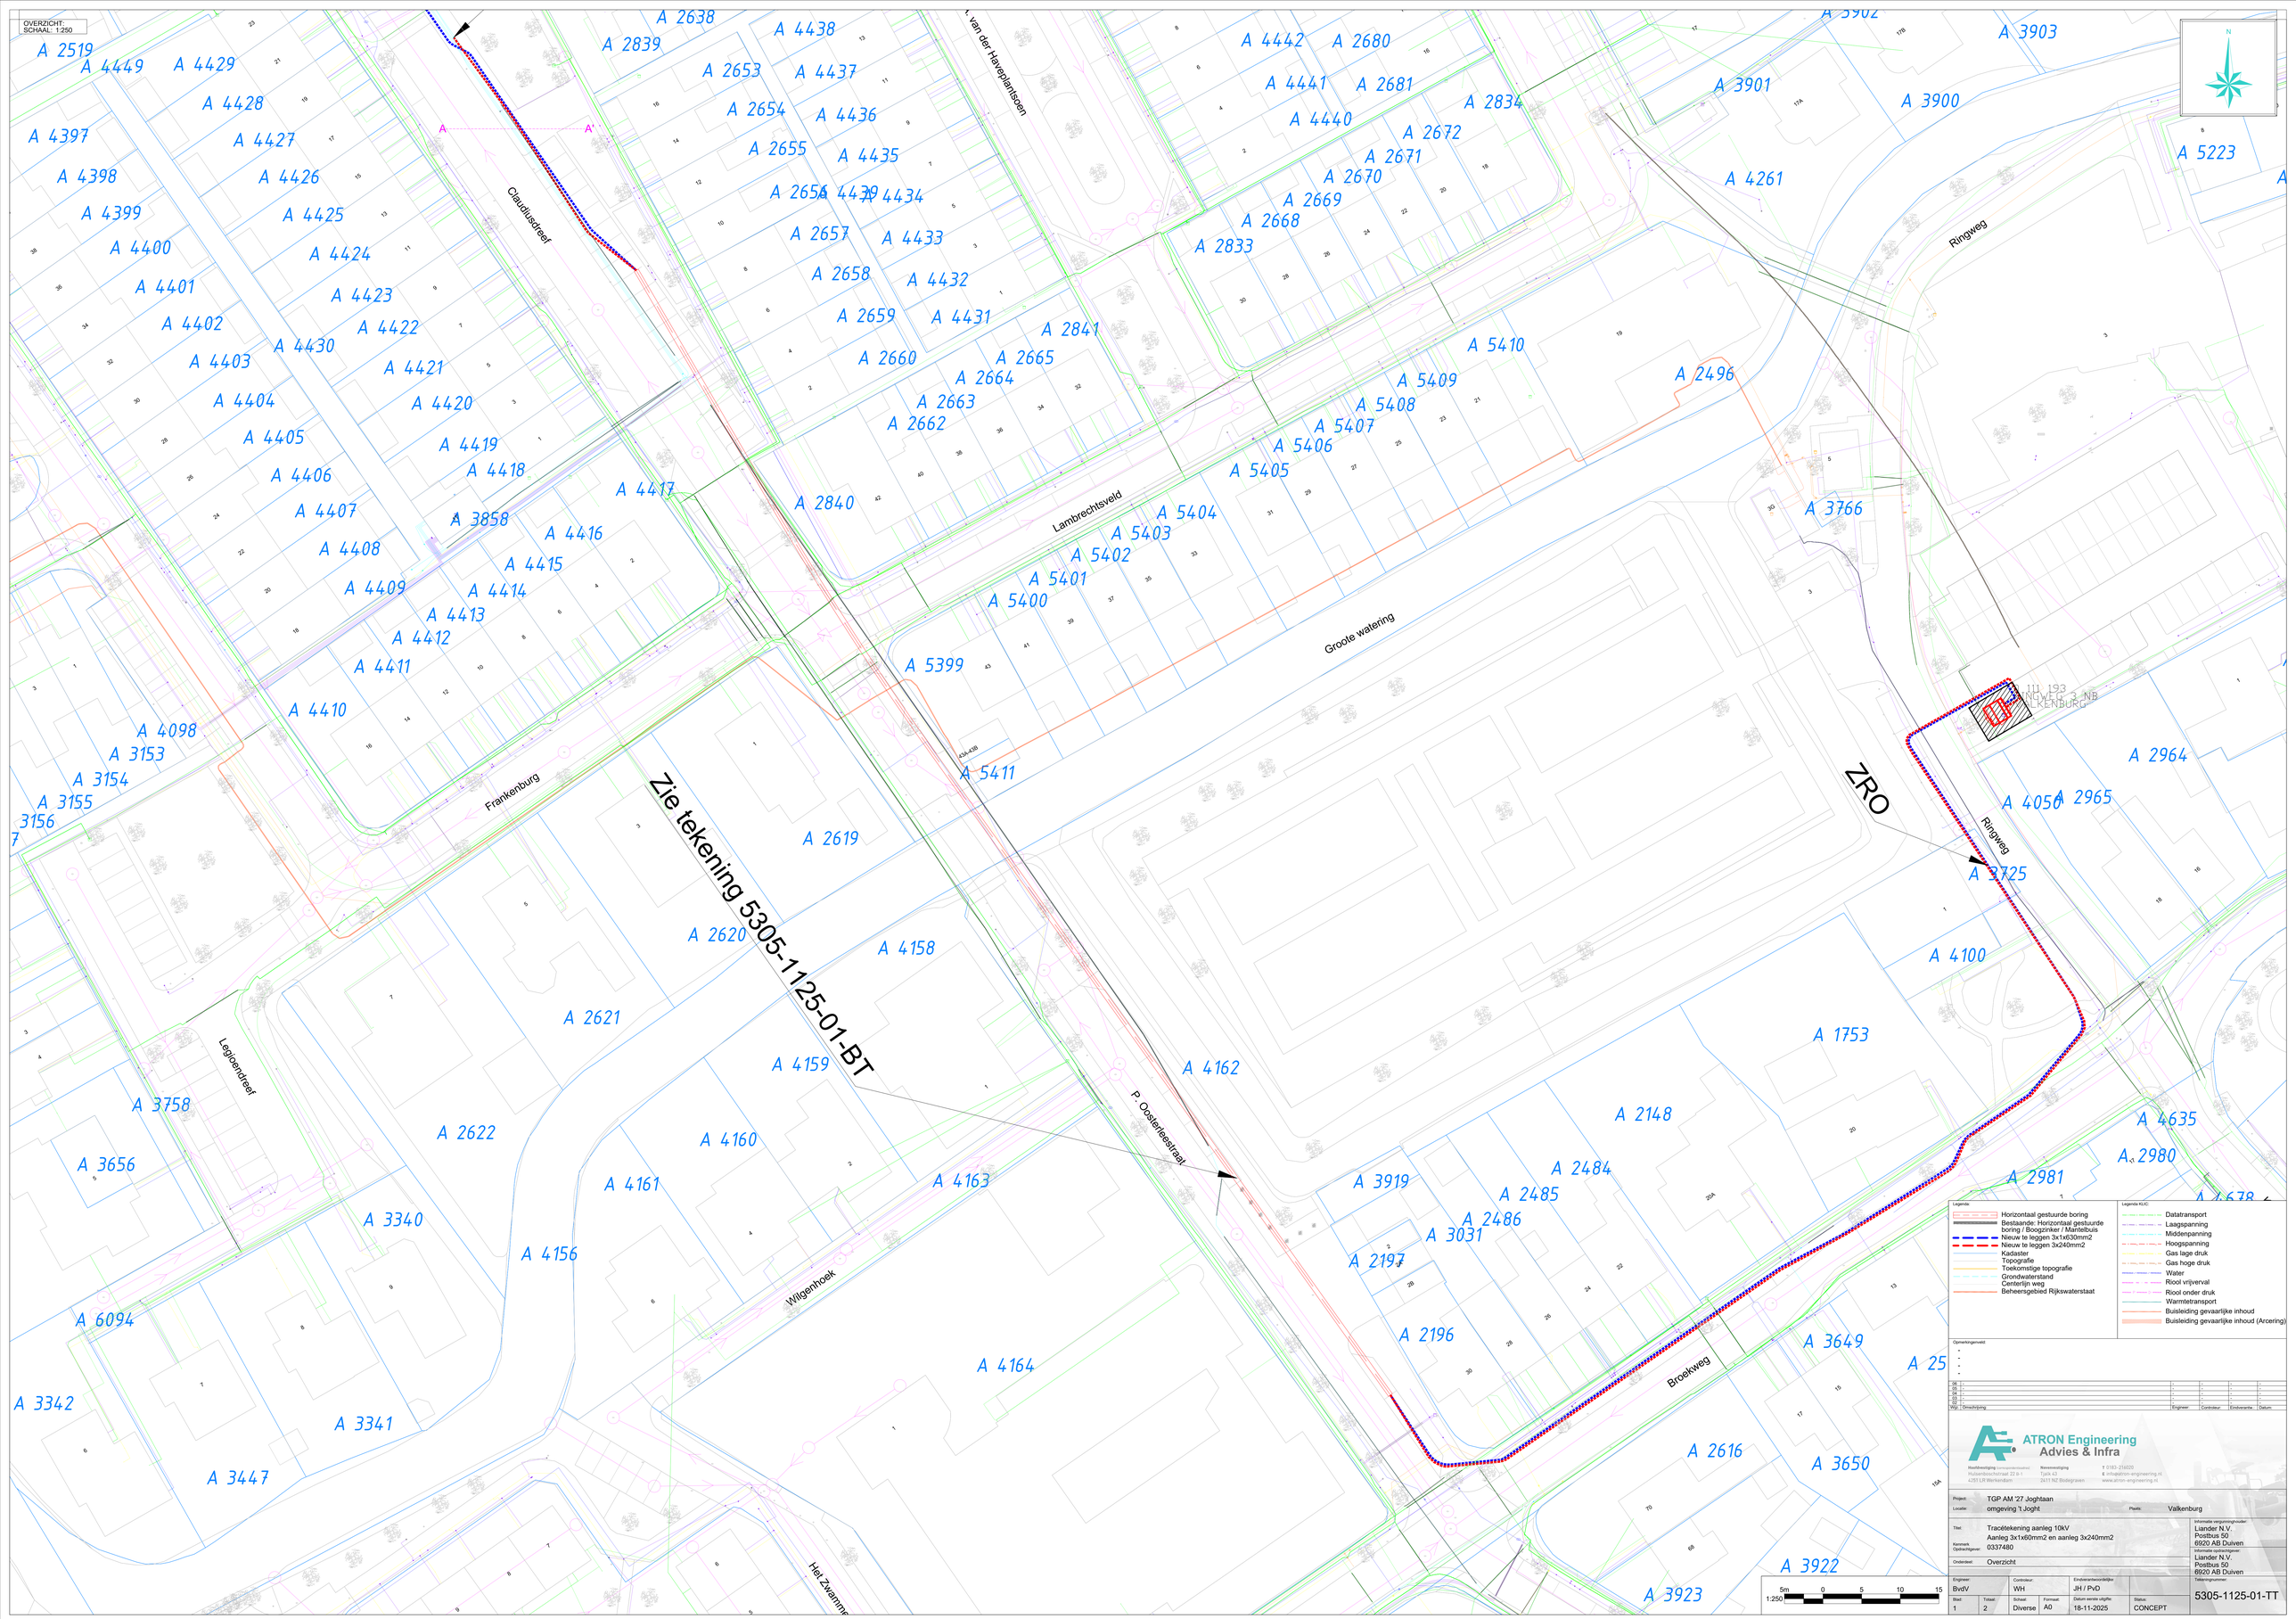

OVERZICHT:
SCHAAL: 1:250
Zie tekening 5305-1125-01-BT
ZRO
Claudiusdreef
Lambrechtsveld
Groote watering
Ringweg
Frankenburg
Legioendreef
Wilgenhoek
P. Oosterleestraat
Broekweg
Het Zwamme
van der Haveplantsoen
A 2519
A 4449
A 4429
A 4428
A 4397
A 4427
A 4398
A 4426
A 4399
A 4425
A 4400
A 4424
A 4401
A 4423
A 4402
A 4422
A 4430
A 4403
A 4421
A 4404
A 4420
A 4405
A 4419
A 4406
A 4418
A 4407
A 3858
A 4416
A 4408
A 4415
A 4409
A 4414
A 4413
A 4412
A 4411
A 4410
A 4098
A 3153
A 3154
A 3155
3156
A 2638
A 2839
A 4438
A 2653
A 4437
A 2654
A 4436
A 2655
A 4435
A 2656
A 4439
A 4434
A 2657
A 4433
A 2658
A 4432
A 2659
A 4431
A 2660
A 2841
A 2665
A 2664
A 2663
A 2662
A 2840
A 4417
A 4442
A 2680
A 4441
A 2681
A 4440
A 2834
A 2672
A 2671
A 2670
A 2669
A 2668
A 2833
A 3902
A 3903
A 3901
A 3900
A 5223
A 4261
A 5410
A 5409
A 5408
A 5407
A 5406
A 5405
A 5404
A 5403
A 5402
A 5401
A 5400
A 2496
A 3766
A 5399
A 5411
A 2619
A 2620
A 4158
A 2621
A 4159
A 4162
A 3758
A 2622
A 4160
A 3656
A 4161
A 4163
A 3340
A 4156
A 6094
A 3342
A 3341
A 3447
A 4164
A 3919
A 2148
A 2484
A 2485
A 2486
A 3031
A 2197
A 2196
A 3649
A 2616
A 3650
A 3922
A 3923
A 2964
A 4050
A 2965
A 3725
A 4100
A 1753
A 4635
A 2980
A 2981
A 4678
A 25
Legenda:
Horizontaal gestuurde boring
Bestaande: Horizontaal gestuurde boring / Boogzinker / Mantelbuis
Nieuw te leggen 3x1x630mm2
Nieuw te leggen 3x240mm2
Kadaster
Topografie
Toekomstige topografie
Grondwaterstand
Centerlijn weg
Beheersgebied Rijkswaterstaat
Legenda KLIC:
Datatransport
Laagspanning
Middenpanning
Hoogspanning
Gas lage druk
Gas hoge druk
Water
Riool vrijverval
Riool onder druk
Warmtetransport
Buisleiding gevaarlijke inhoud
Buisleiding gevaarlijke inhoud (Arcering)
Opmerkingenveld:
Wijz. Omschrijving Engineer Controleur Eindverantw. Datum
ATRON Engineering
Advies & Infra
Hoofdvestiging (correspondentieadres): Huisenboschstraat 22 B-1, 4251 LR Werkendam
Nevenvestiging: Tjalk 43, 2411 NZ Bodegraven
T 0183-216020
E info@atron-engineering.nl
www.atron-engineering.nl
Project: TGP AM '27 Joghtaan
Locatie: omgeving 't Joght
Plaats: Valkenburg
Titel: Tracétekening aanleg 10kV
Aanleg 3x1x60mm2 en aanleg 3x240mm2
Kenmerk Opdrachtgever: 0337480
Onderdeel: Overzicht
Informatie vergunninghouder: Liander N.V. Postbus 50 6920 AB Duiven
Informatie opdrachtgever: Liander N.V. Postbus 50 6920 AB Duiven
Engineer: BvdV
Controleur: WH
Eindverantwoordelijke: JH / PvD
Tekeningnummer: 5305-1125-01-TT
Blad: 1
Totaal: 2
Schaal: Diverse
Formaat: A0
Datum eerste uitgifte: 18-11-2025
Status: CONCEPT
1:250
5m 0 5 10 15