


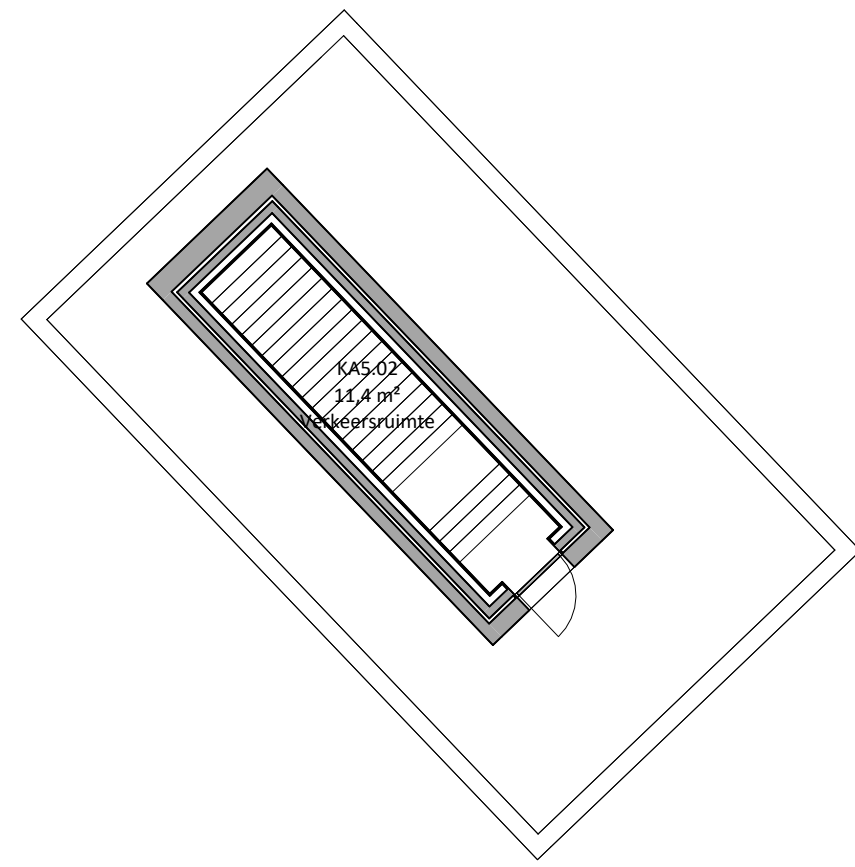

Revisie	Datum	Modellieur	Omschrijving	Paraaf
5				
4				
3				
2				
1				
-				

Project:
ROC van Twente -
Wierdensestraat Almelo

Tekeningbeheerder - BIM4ALL
Schaal: 1:125

Locatie:
Wierdensestraat 65, 7604 BB
Almelo

Verwerkingsdatum:
Bouwkundige 5e verdieping
Almelo