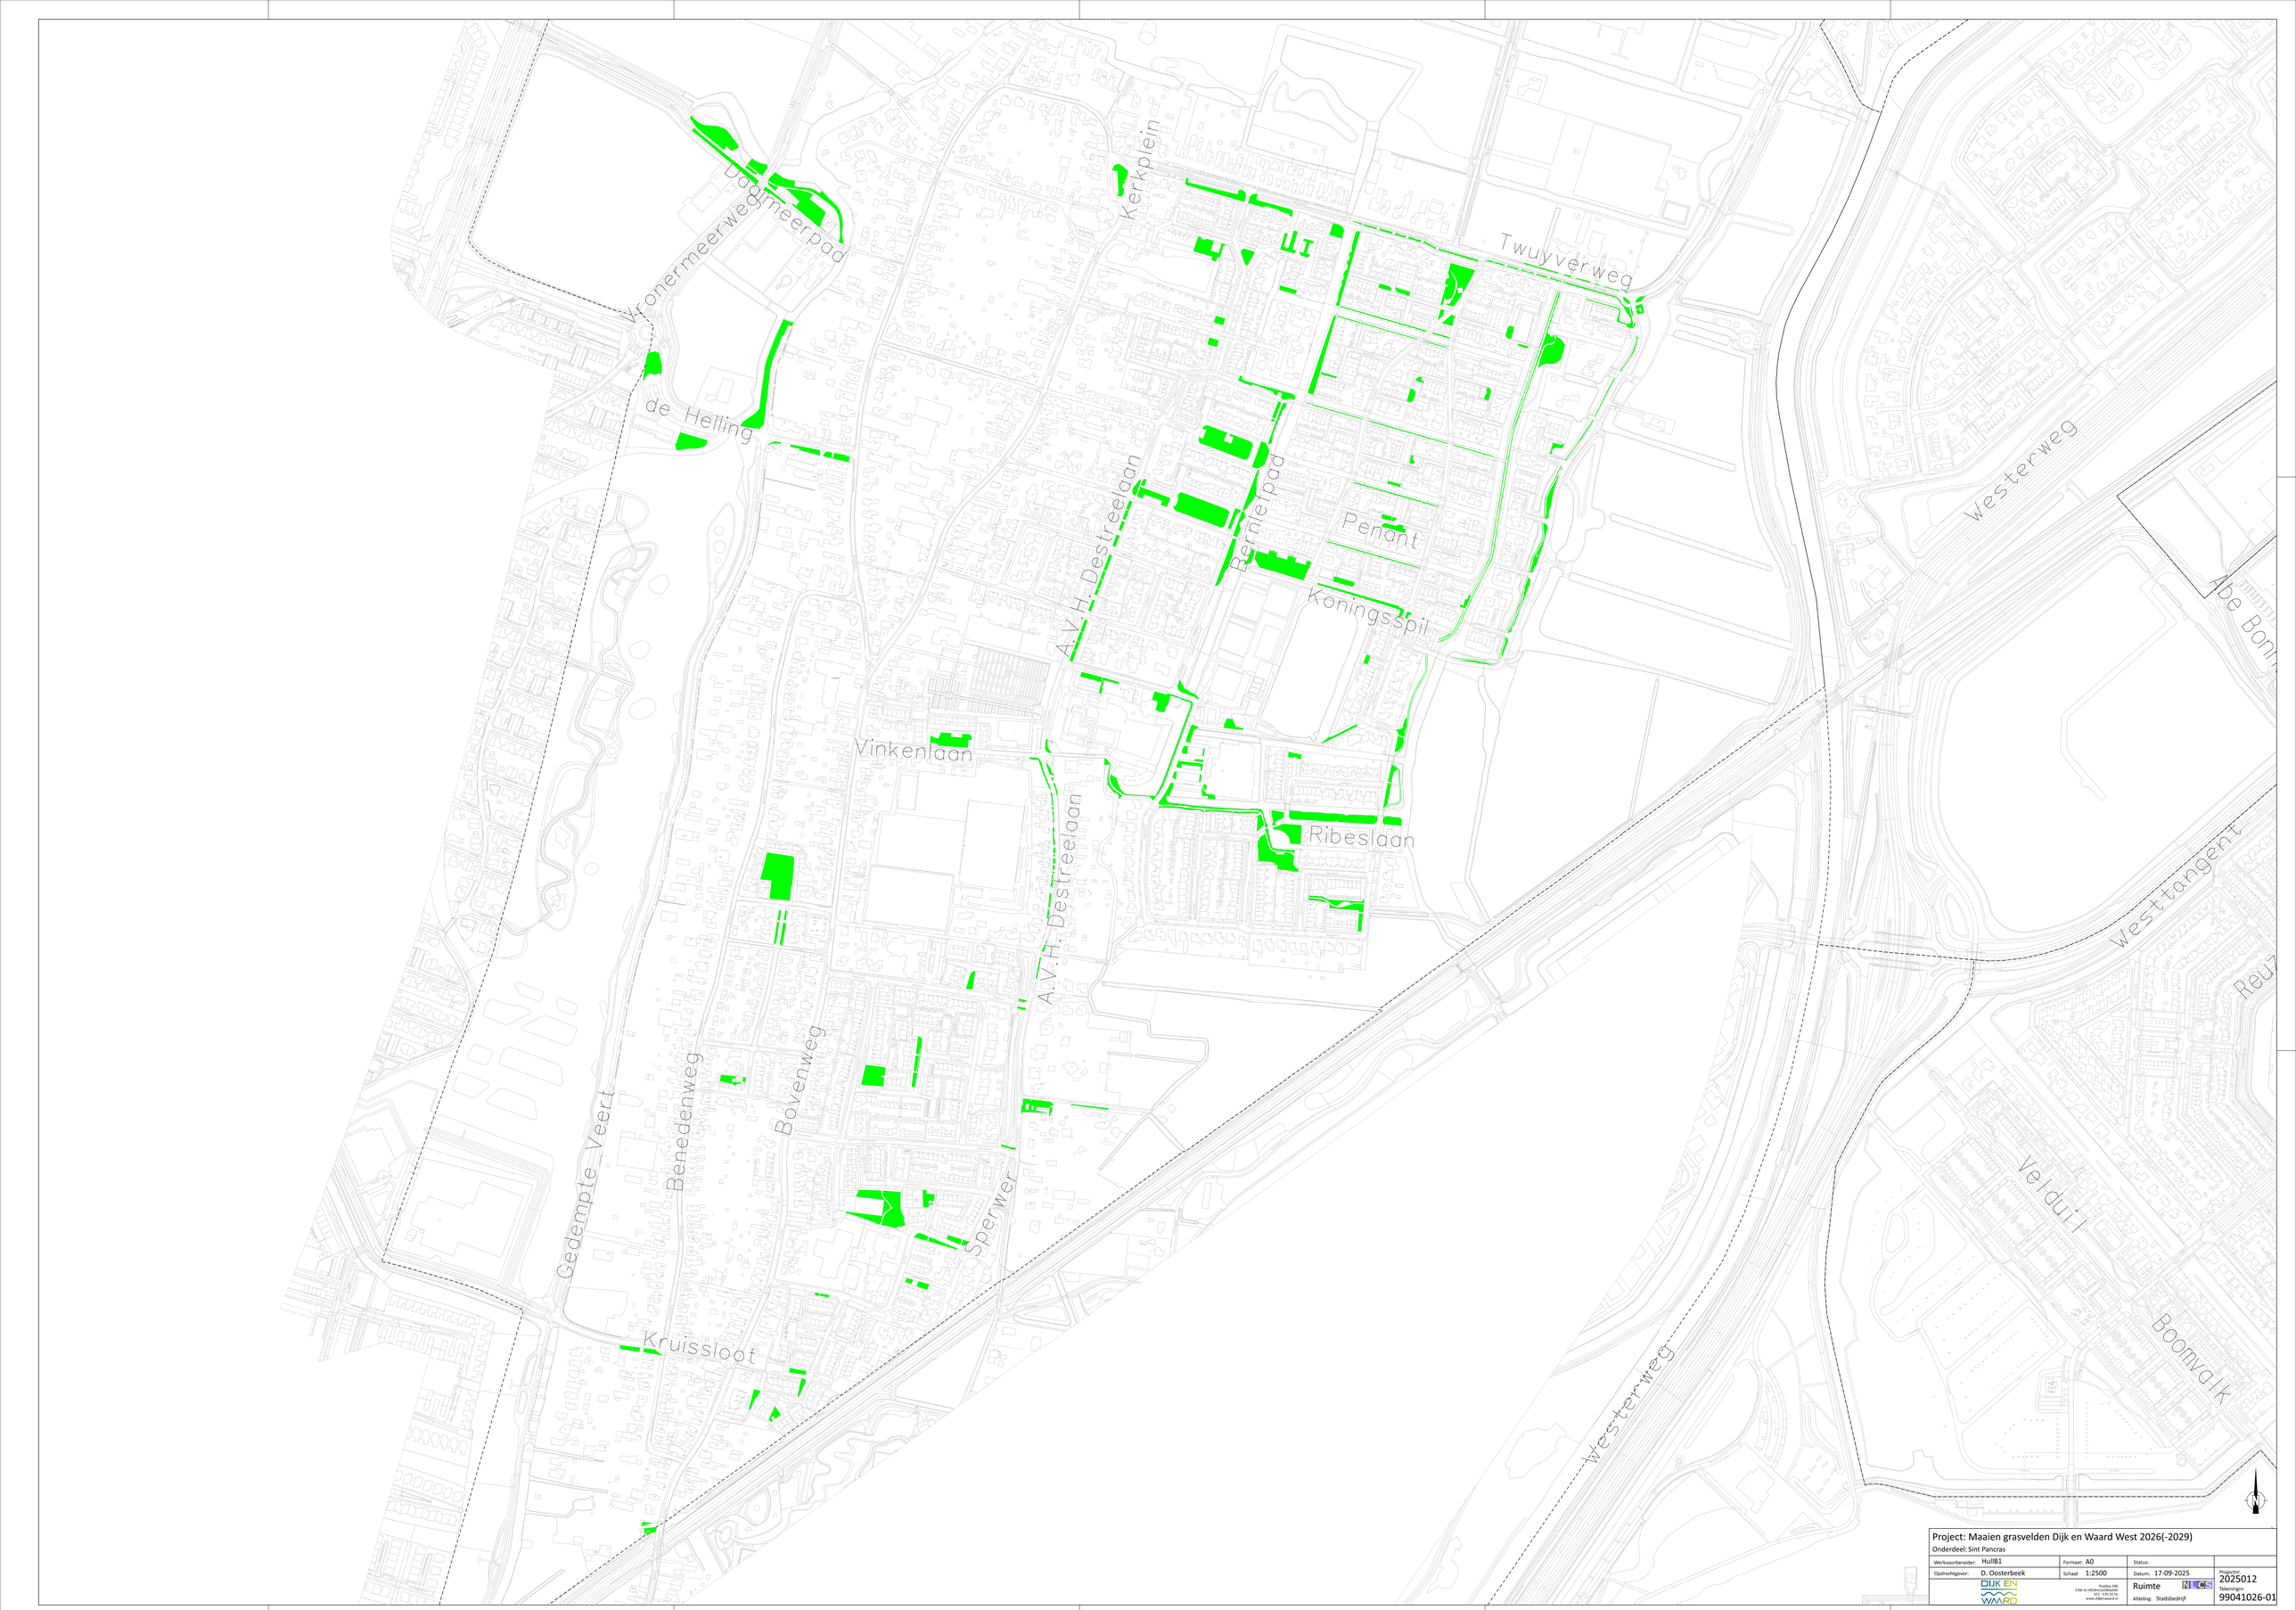


Project: Maaien grasvelden Dijk en Waard West 2026(-2029)

Onderdeel: Sint Pancras

Werkvoorbereider: HullB1	Formaat: A0	Status:	
Opdrachtgever: D. Oosterbeek	Schaal: 1:2500	Datum: 17-09-2025	Projectnr. 2025012
DIJK EN WAARD	Postbus 390 1700 AJ HEERHUGOWAARD T: 072 - 575 55 55 www.dijkenwaard.nl	Ruimte	Tekeningnr. 99041026-01
		Afdeling: Stadsbedrijf	