

VAN TOEPASSING ZIJN DE VOORSCHRIFTEN BETON VBU '88 HOOGOVCEMENT KLASSE A BETONSTAALKWALITEIT FeB 500 (Ø of $\overline{\sigma}$)		BETONKWALITEIT B25 milieuklasse 2	
ONTKISTEN NA GEMIDDELDE TEMP. VAN 4° C OF HOGER			
ZIJBEKISTING	ONDERBEKISTING	ONDERBEKISTING	
NA 3 DAGEN	overspanning tot 3 m NA 8 DAGEN	overspanning boven 3 m NA 20 DAGEN	
BETONDEKKING OP DE BUITENSTE WAPENING IN MM			
milieuklasse	1	2	3, 4 en 5
VLOERPLATEN	15	25	30
WANDEN	15	25	30
BALKEN	25	30	35
KOLOMMEN	30	35	40
↑ ↑ ↑ + 5 mm bij oncontroleerbare vlakken of te bewerken oppervlakken			
ALVORENS TE STORTEN DIENT DE CONSTRUCTEUR GEWAARSCHUWD TE WORDEN (2 WERKDAGEN VAN TE VOREN)		de constructeur  Ing. H.J. Rabouw	

d			
c			
b			
a			

project

nieuwbouw milieudienst te Groningen


onderwerp

funderingsdetails






 ROOZENDAL DEDEMSVAART		SYSTEEMBOUW tel. 0523612787	
formaat A3	datum 01-06-2001	schaal 1:20	werknr. 0069





get: ps
gek:




tek: 20

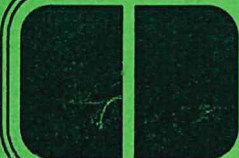


Ingenieursburo rabouw-kuyf b.v.
 - pompmolenlaan 5a - postbus 216 - 3440 ae woerden -
 - tel. 0348-420219 - fax 0348-415378 - email buro@rabouw-kuyf.nl -

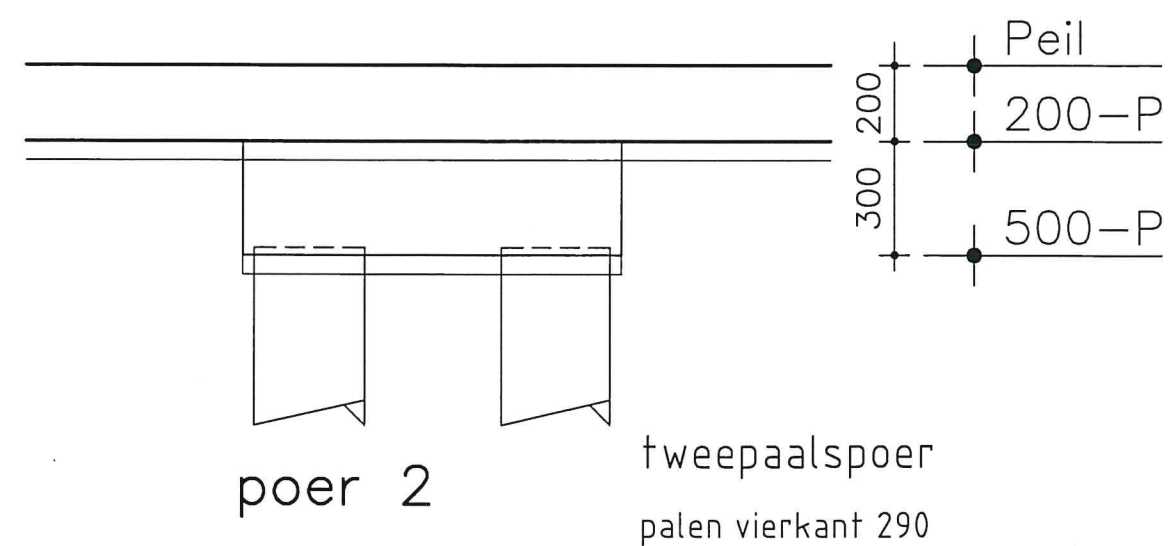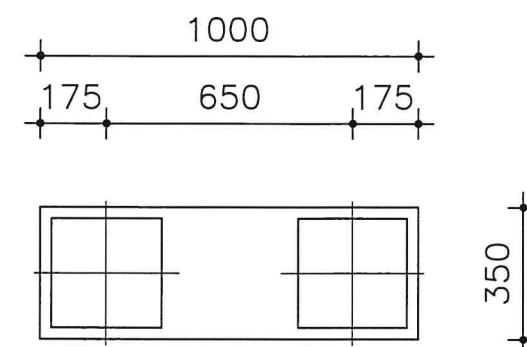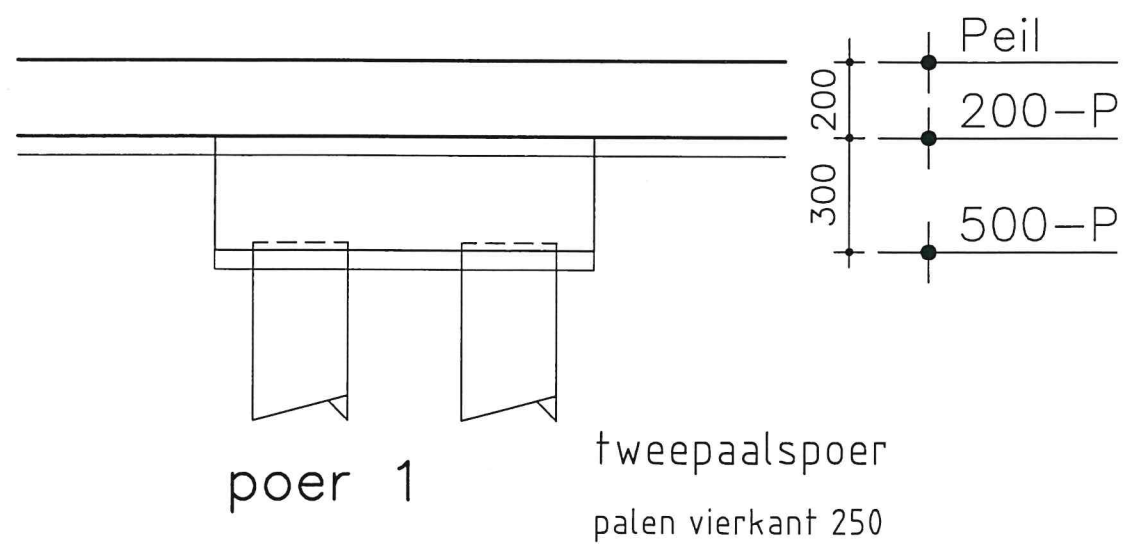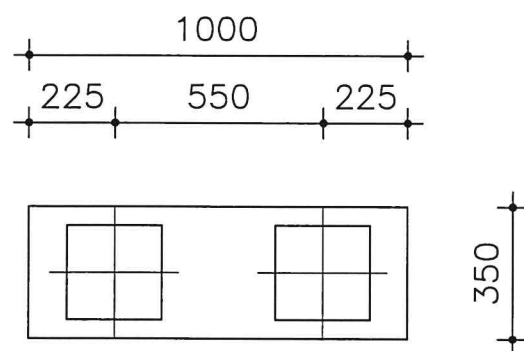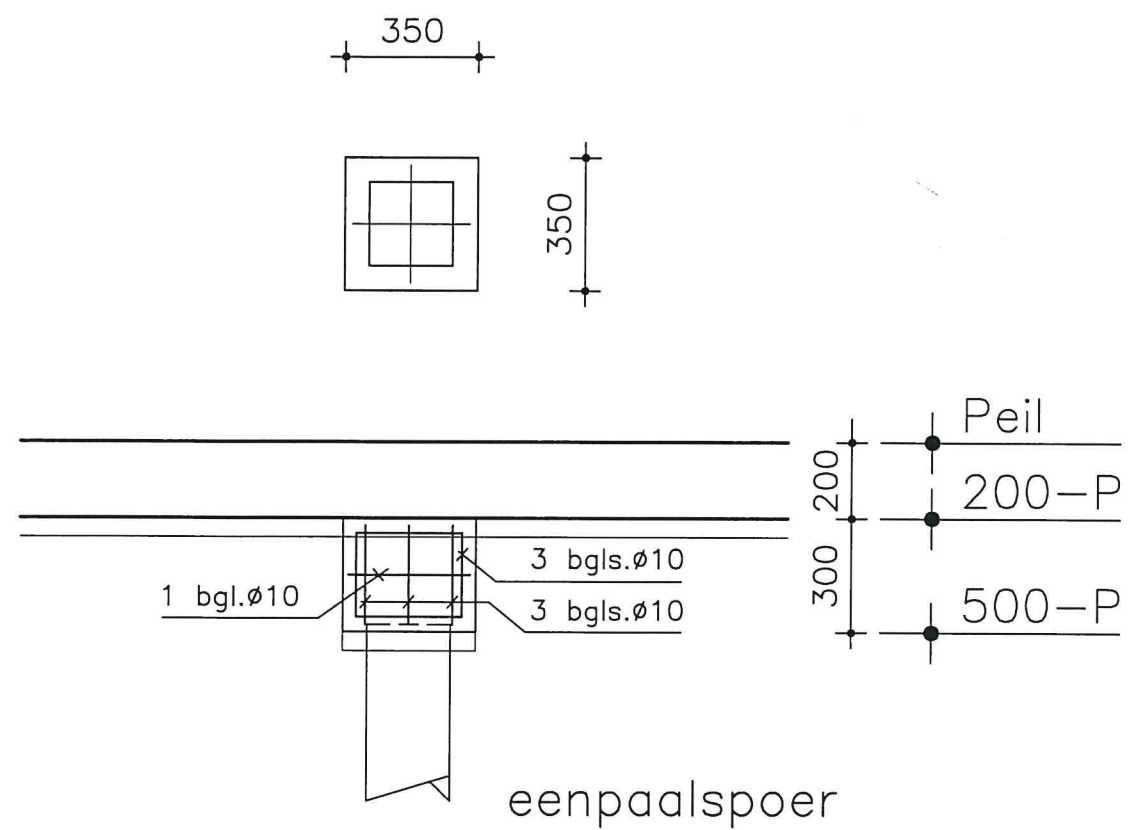

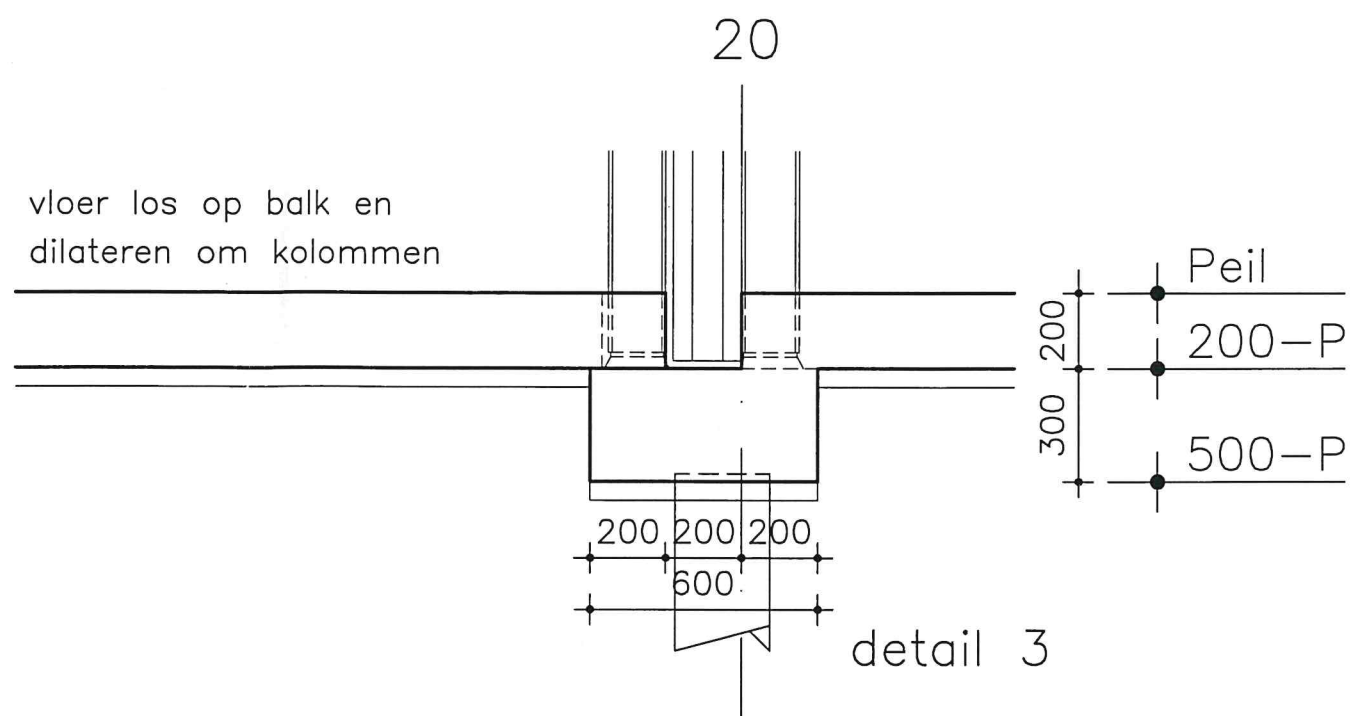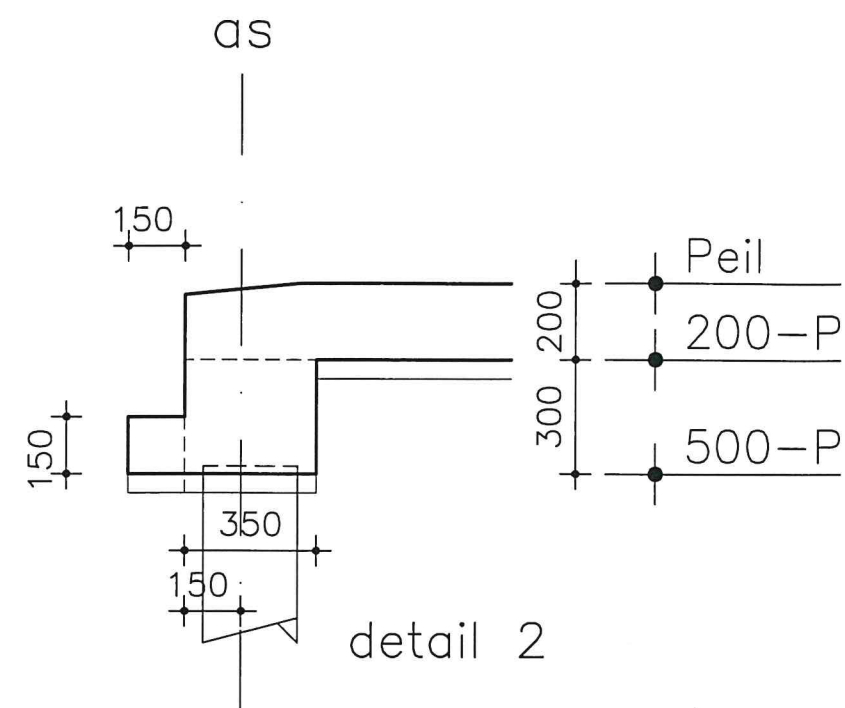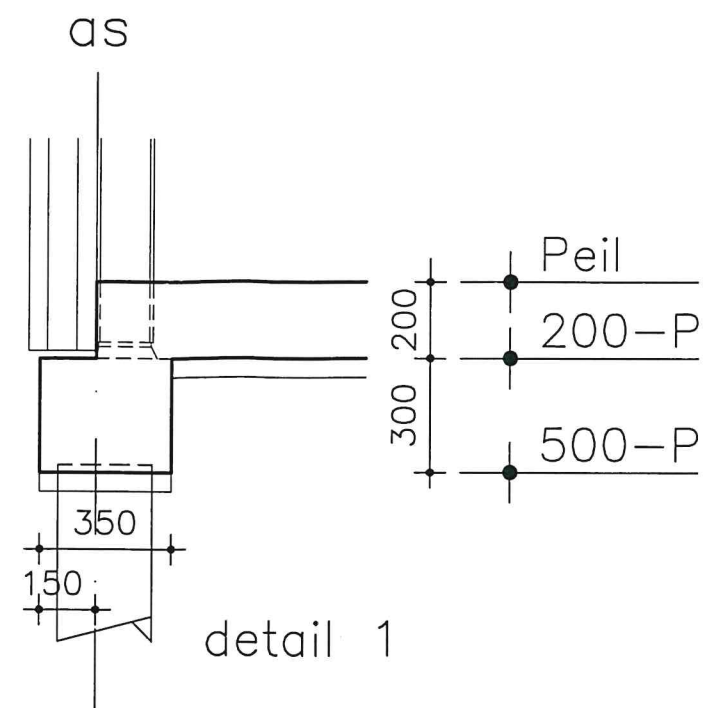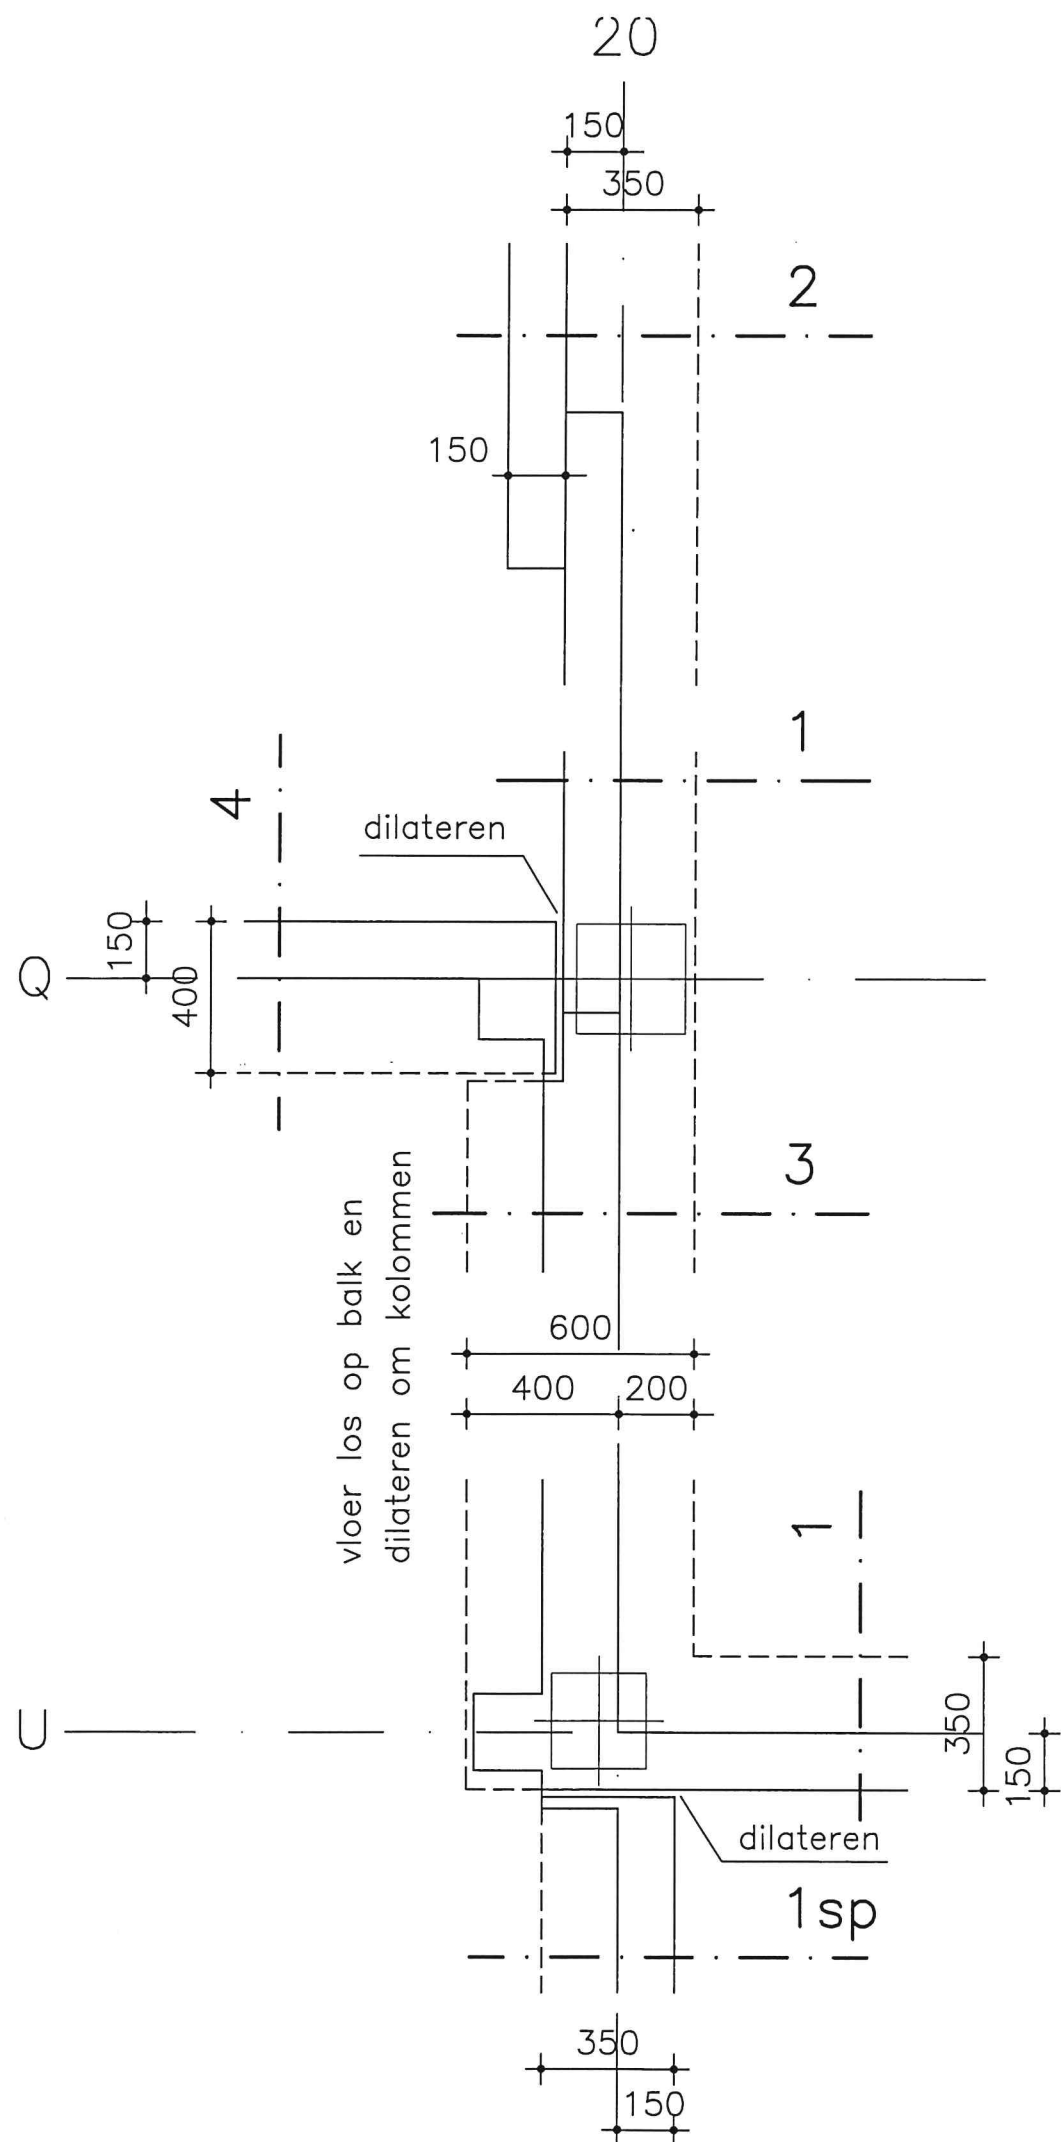

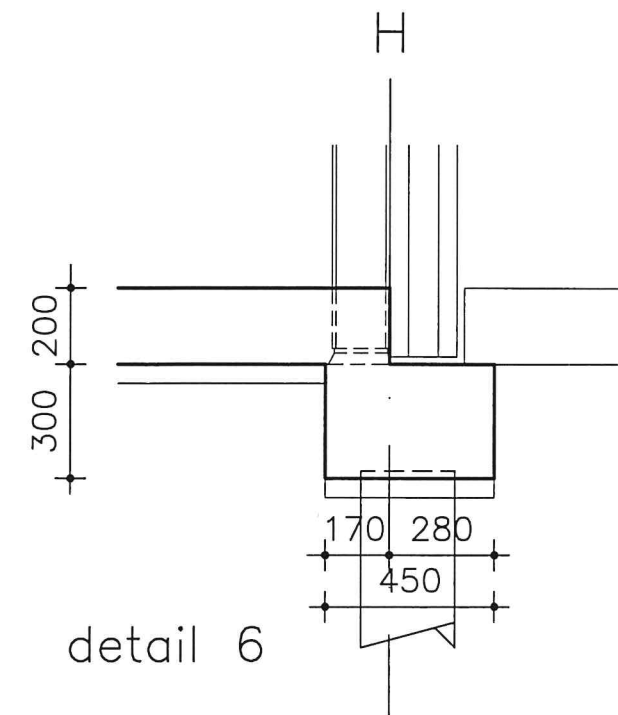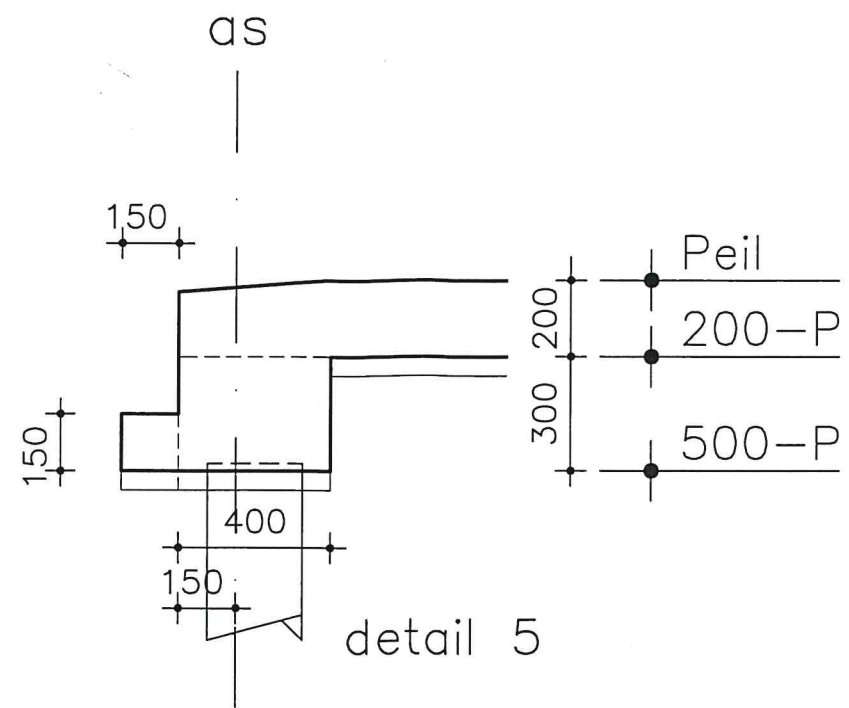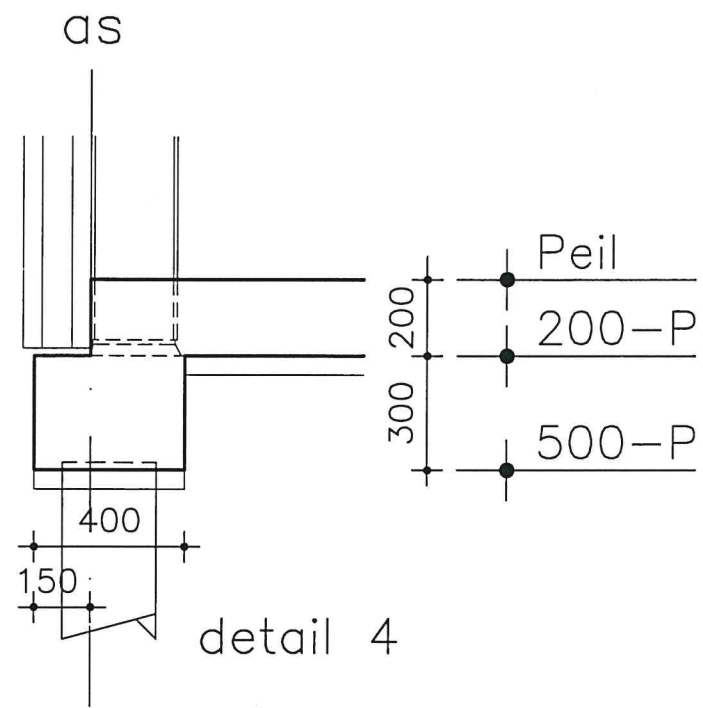

keldervloer

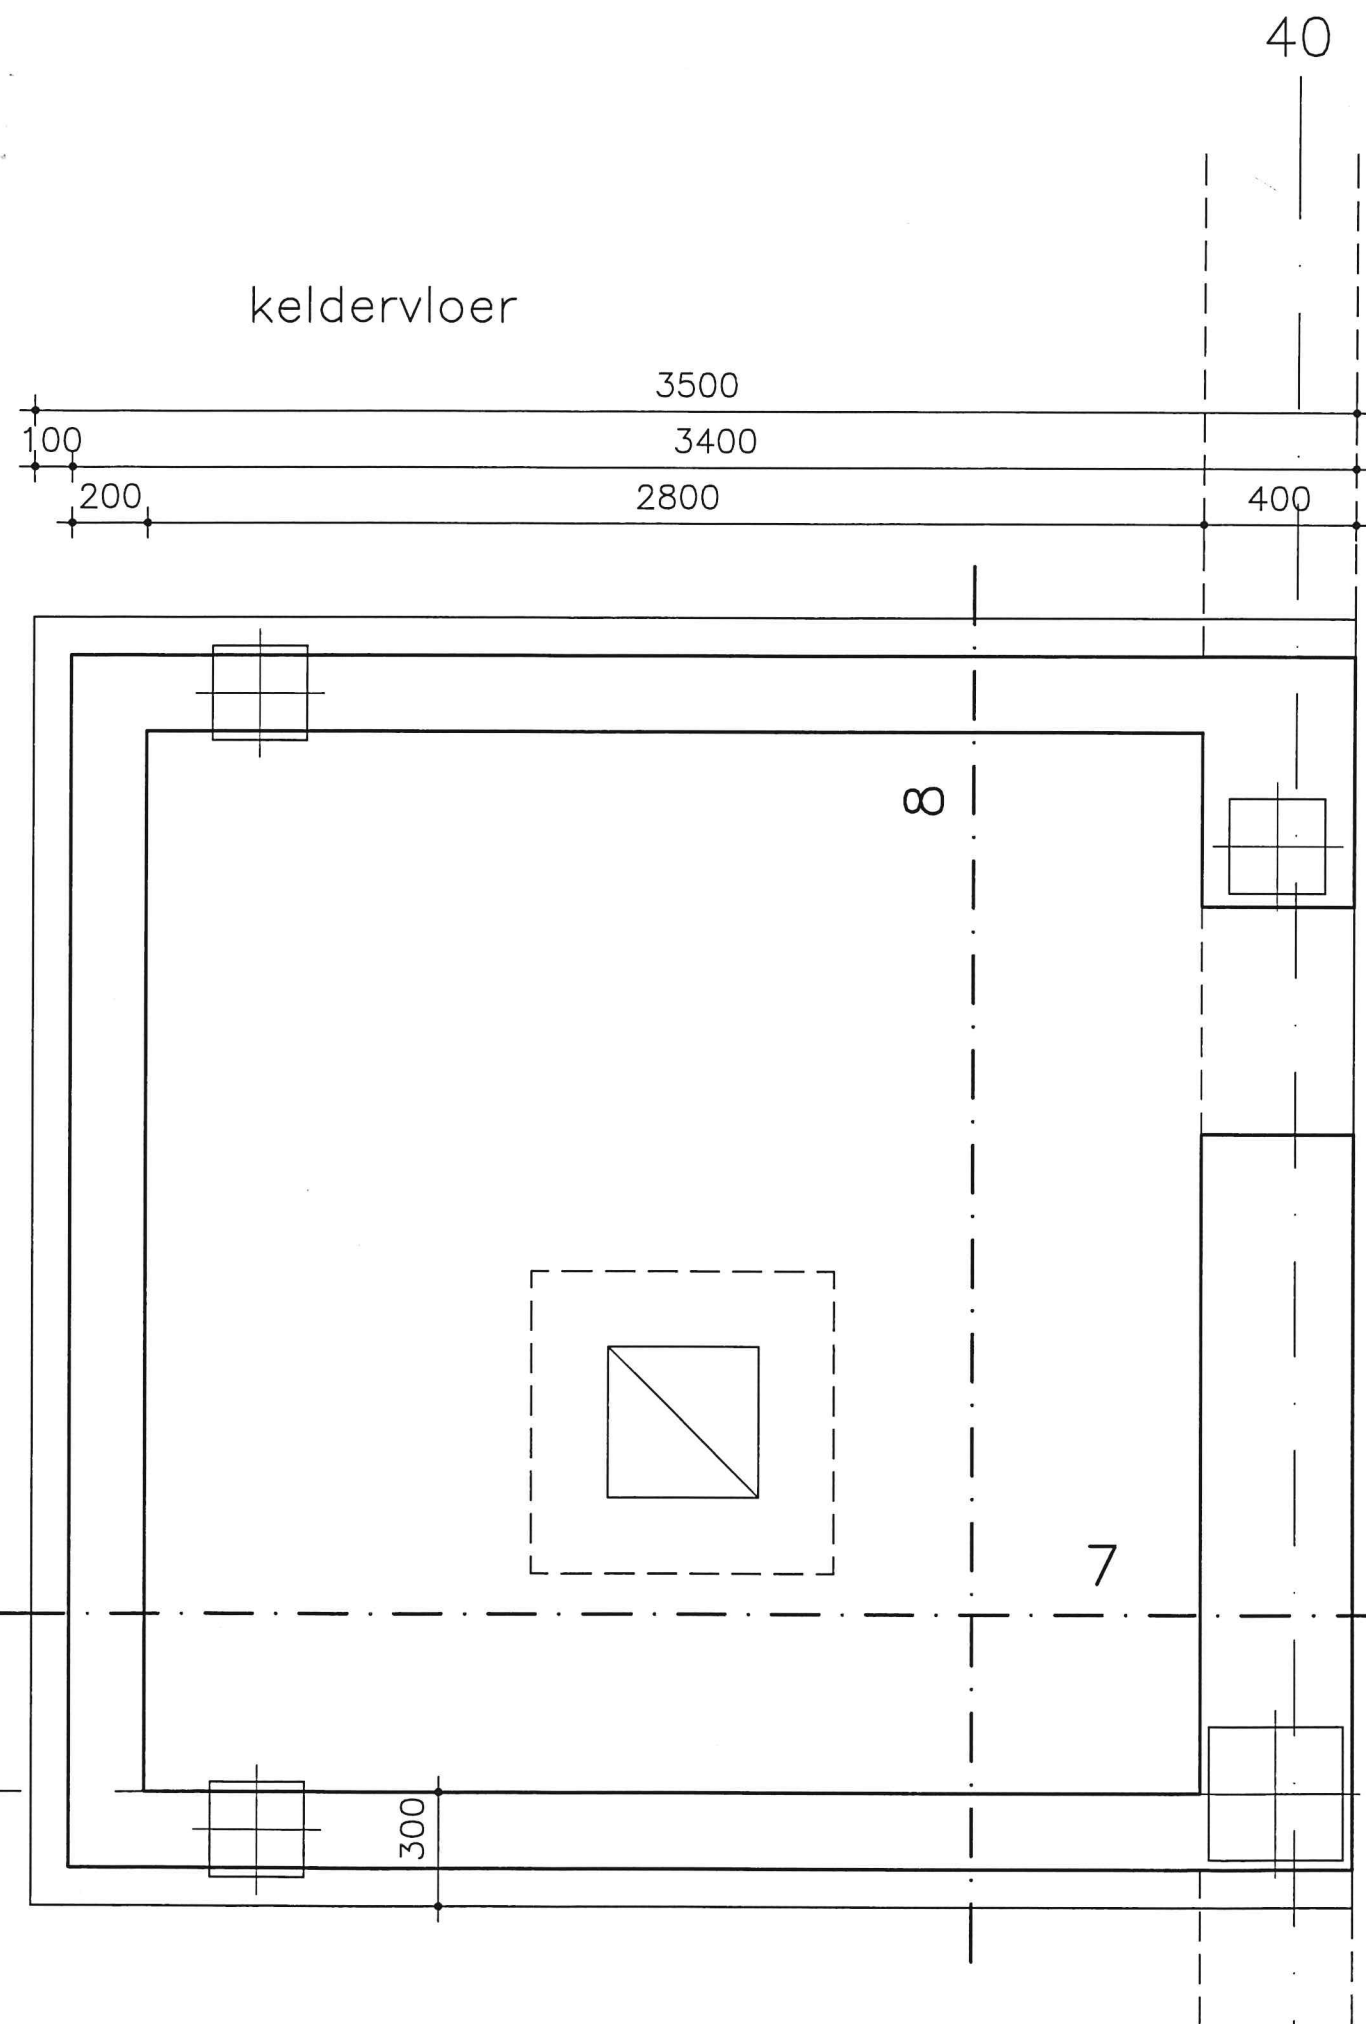

voor sparingen trafo zie ook tekening nutsbedrijf

begane grondvloer

