


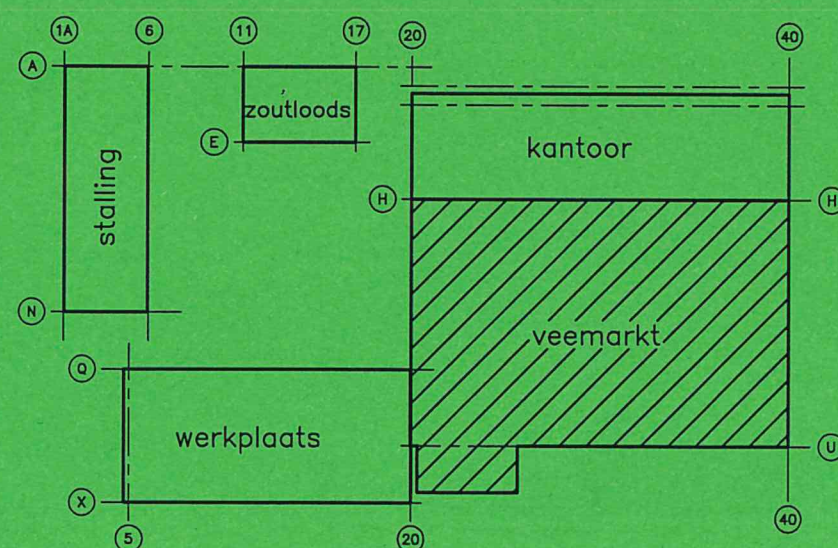

VAN TOEPASSING ZIJN DE VOORSCHRIFTEN BETON VBU '88 HOOGOVENCEMENT KLASSE A BETONSTAALKWALITEIT FeB 500 ($\emptyset$ of $\overline{\varnothing}$)		BETONKWALITEIT B25 milieuklasse 2
ONTKISTEN NA GEMIDDELDE TEMP. VAN 4° C OF HOGER		
ZIJBKISTING	ONDERBEKISTING	ONDERBEKISTING
NA 3 DAGEN	overspanning tot 3 m NA 8 DAGEN	overspanning boven 3 m NA 20 DAGEN
BETONDEKKING OP DE BUITENSTE milieuklasse	WAPENING IN MM	
	1	2
VLOERPLATEN	15	25
WANDEN	15	25
BALKEN	25	30
KOLOMMEN	30	35
	↑	↑
+ 5 mm bij oncontroleerbare vlakken of te bewerken oppervlakken		
ALVORENS TE STORTEN DIENT DE CONSTRUCTEUR GEWAARSCHUWD TE WORDEN (2 WERKDAGEN VAN TE VOREN)		de constructeur Ing. H.J. Rabouw

d			
c			
b	blad 8 en 9 gewijzigd, blad 12 toegevoegd	ps	26-04-02
a	blad 10 en 11 toegevoegd	ps	13-12-01

project

nieuwbouw milieudienst te Groningen

onderwerp

principewapening fundering veemarkthal



ROOZENDAL
DEDEMSVAART

SYSTEEMBOUW
tel. 0523612787



formaat
A3

datum
19-10-2001


schaal
1:20

werknr.
0069

get: ps

gec:



tek: 22b


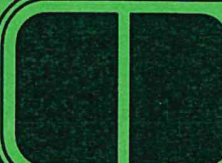


Ingenieursburo rabouw-kuyf b.v.

— pompmolenlaan 5a — postbus 216 — 3440 ae woerden —
 — tel. 0348-420219 — fax 0348-415378 — email buro@rabouw-kuyf.nl —

hoekoplossing wanden

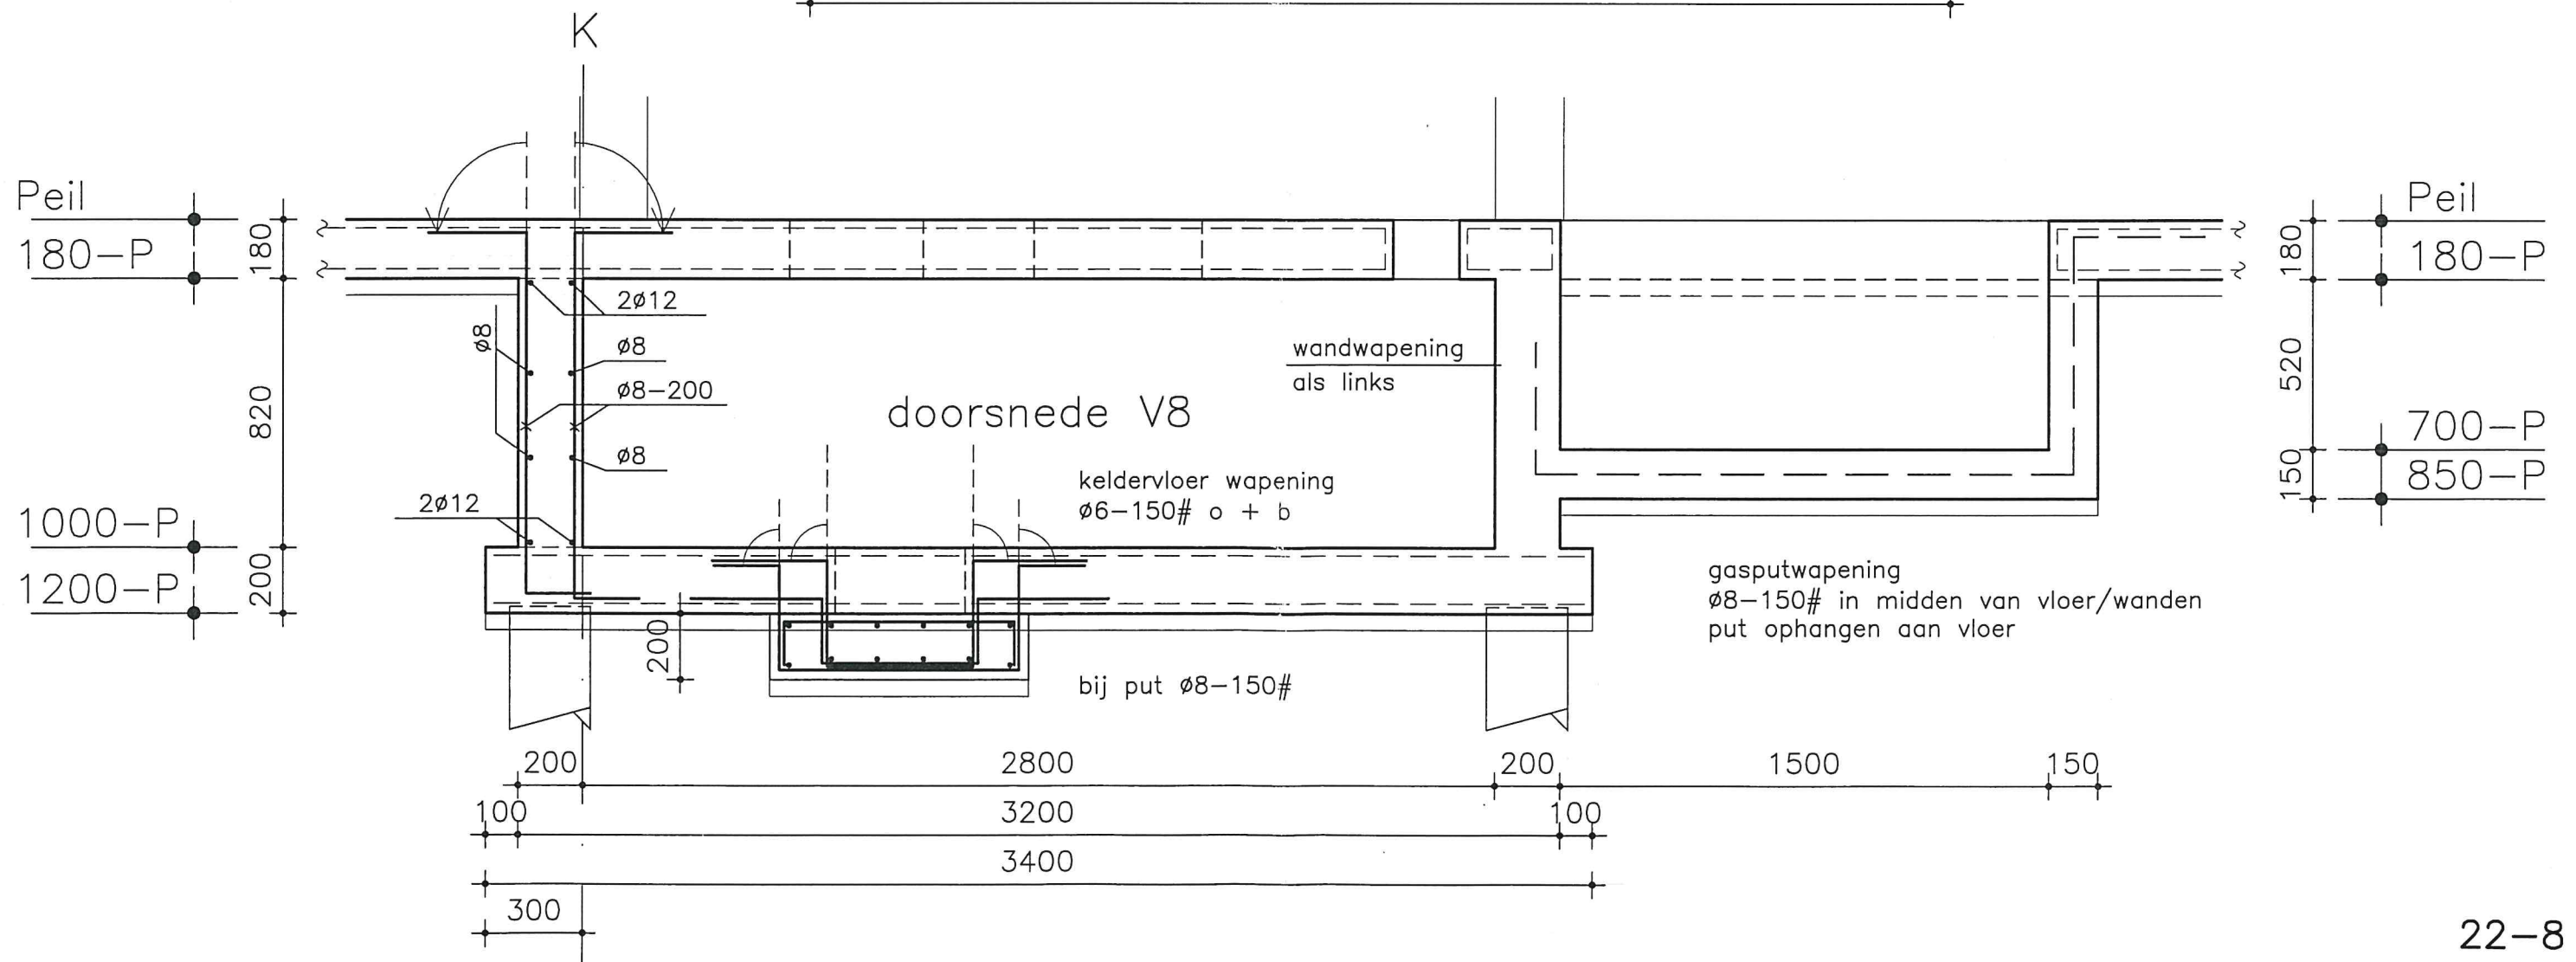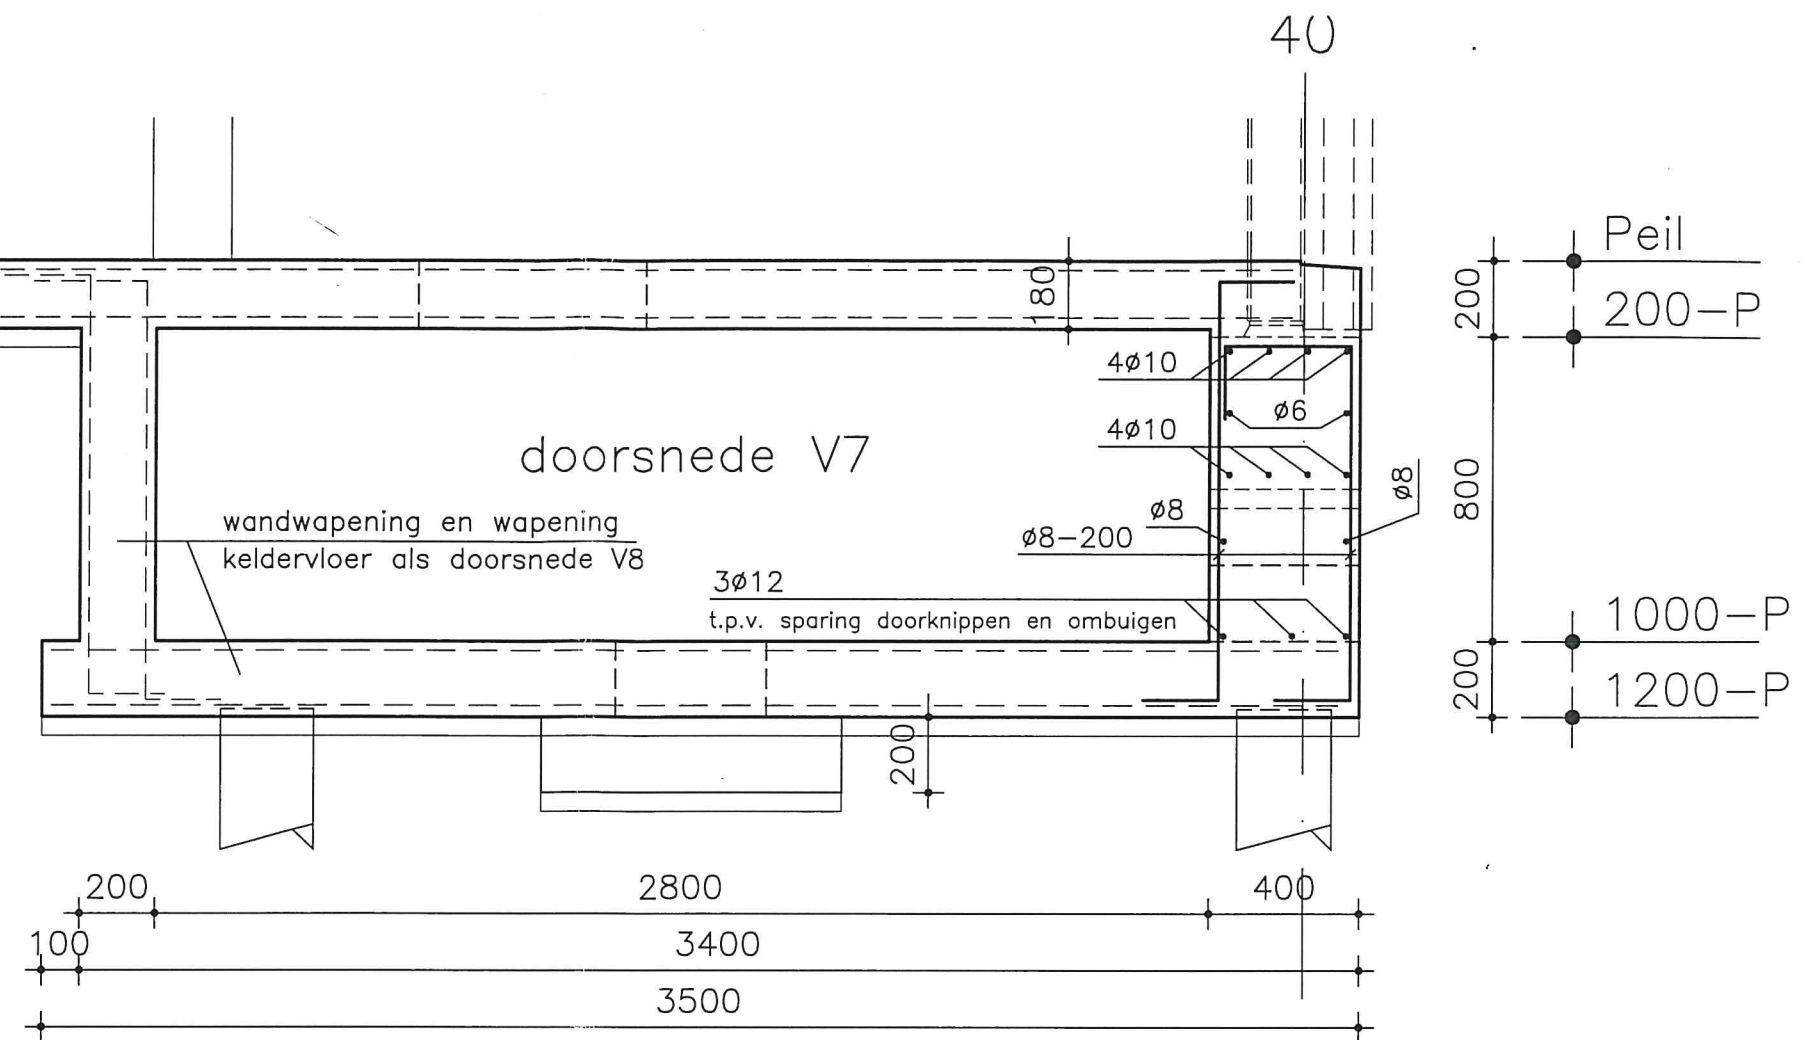

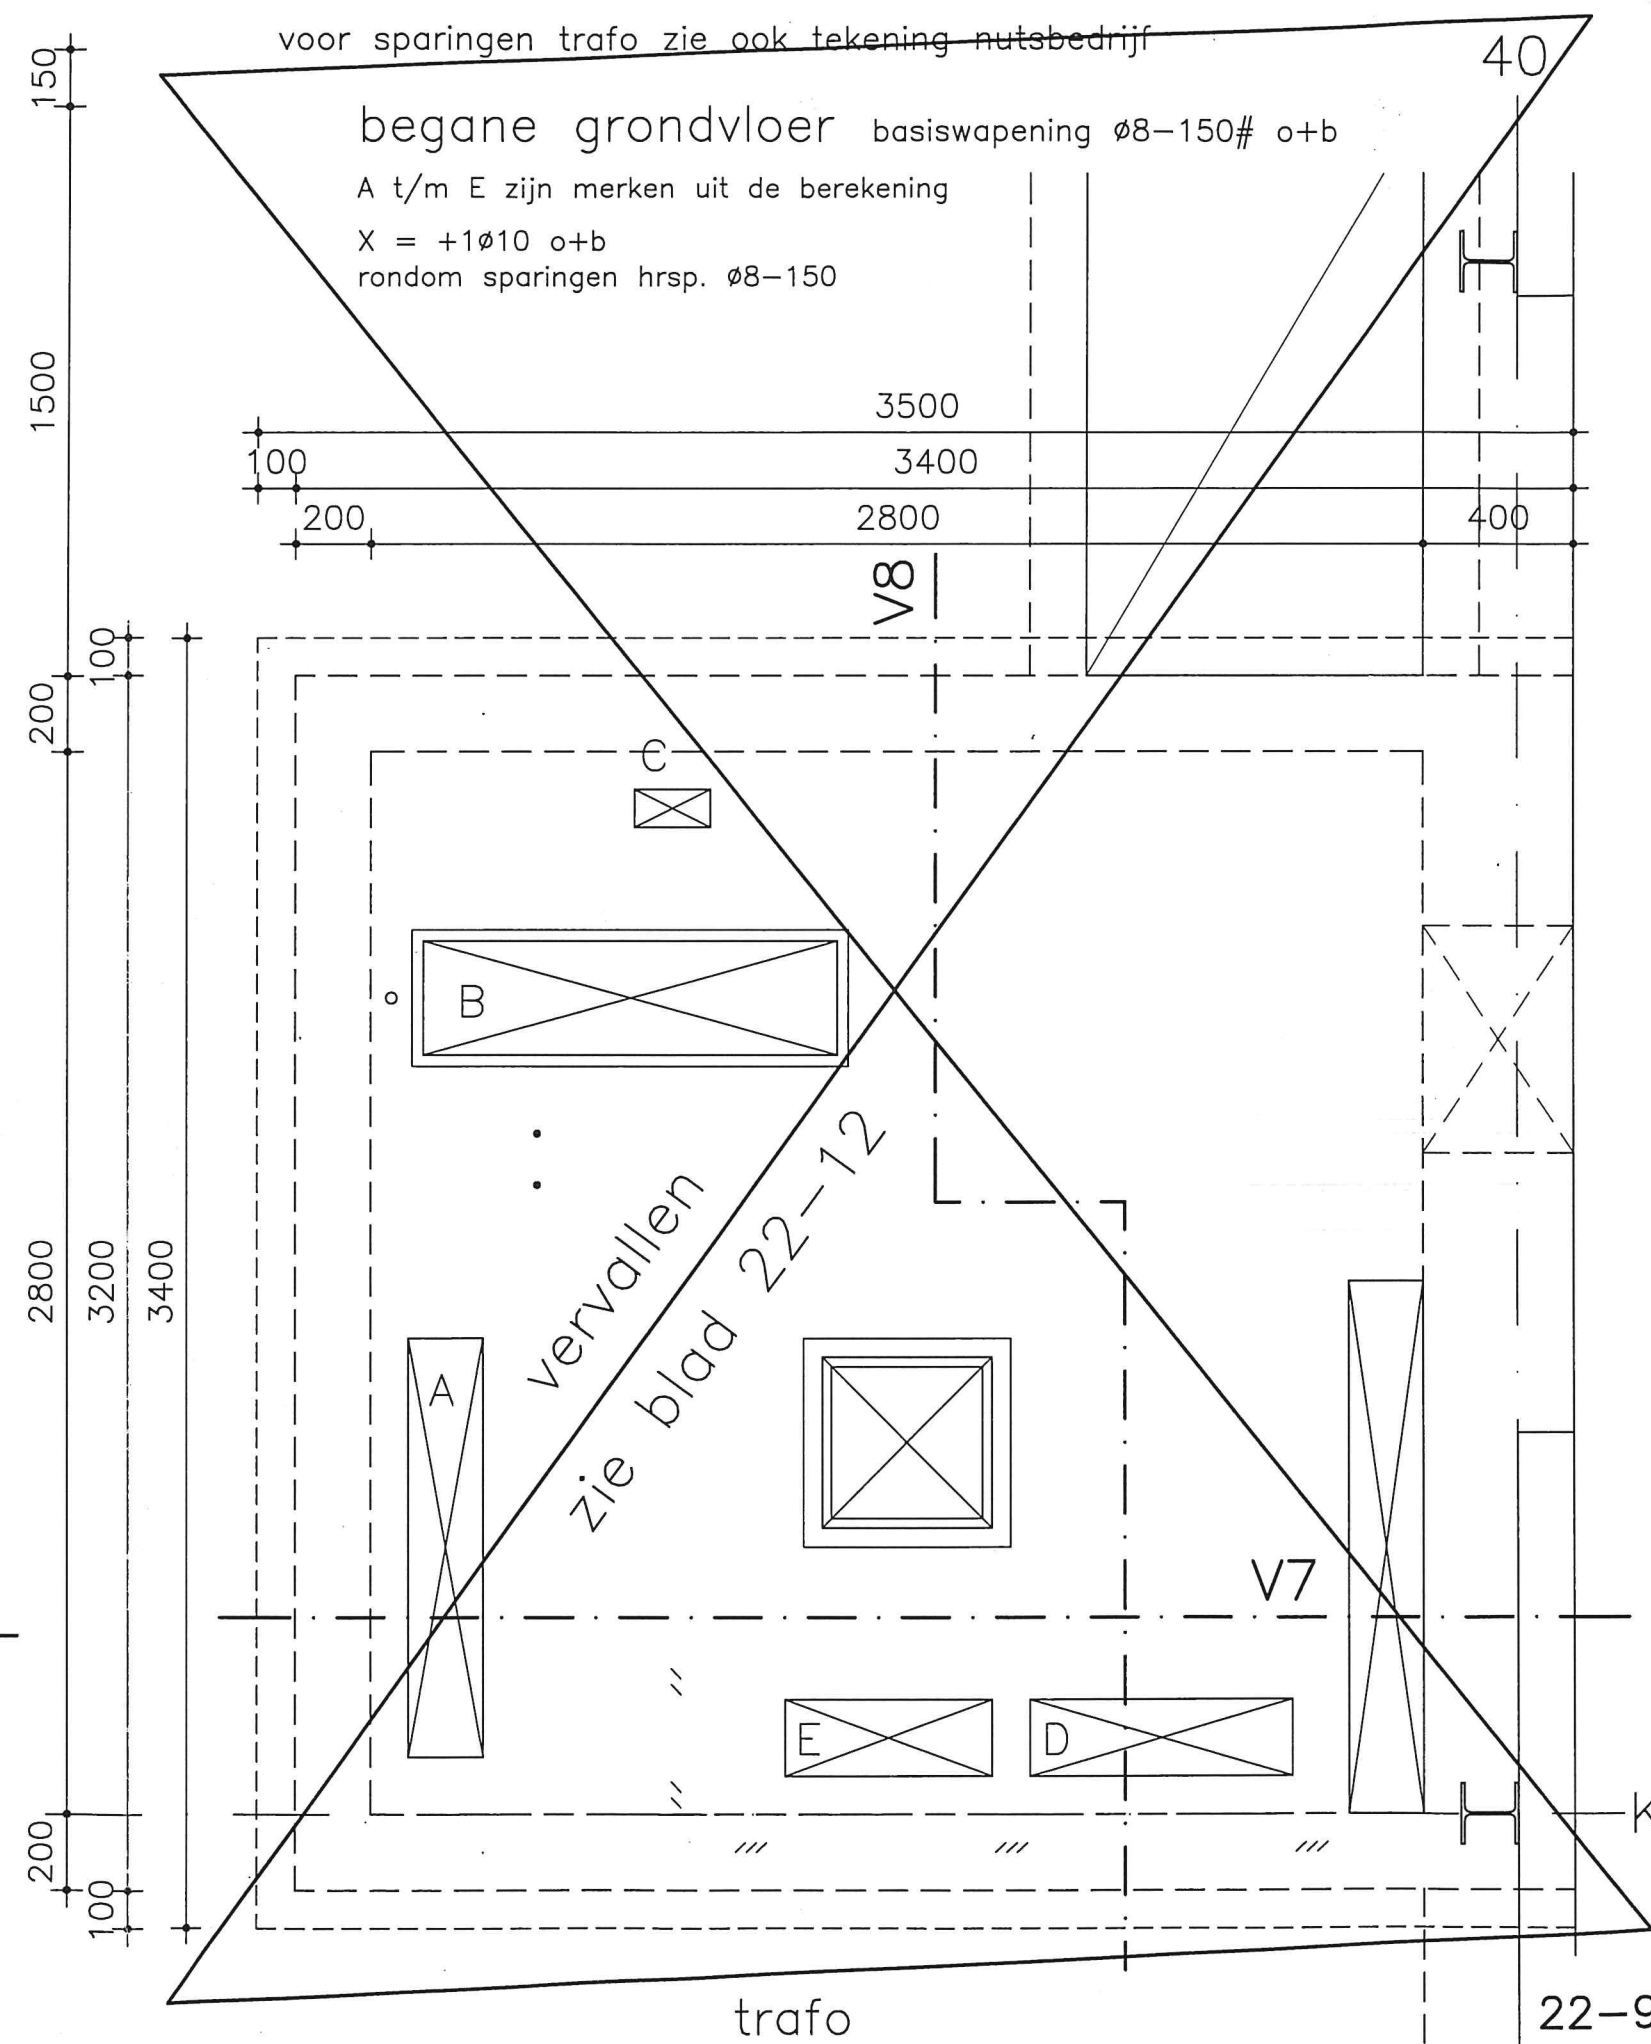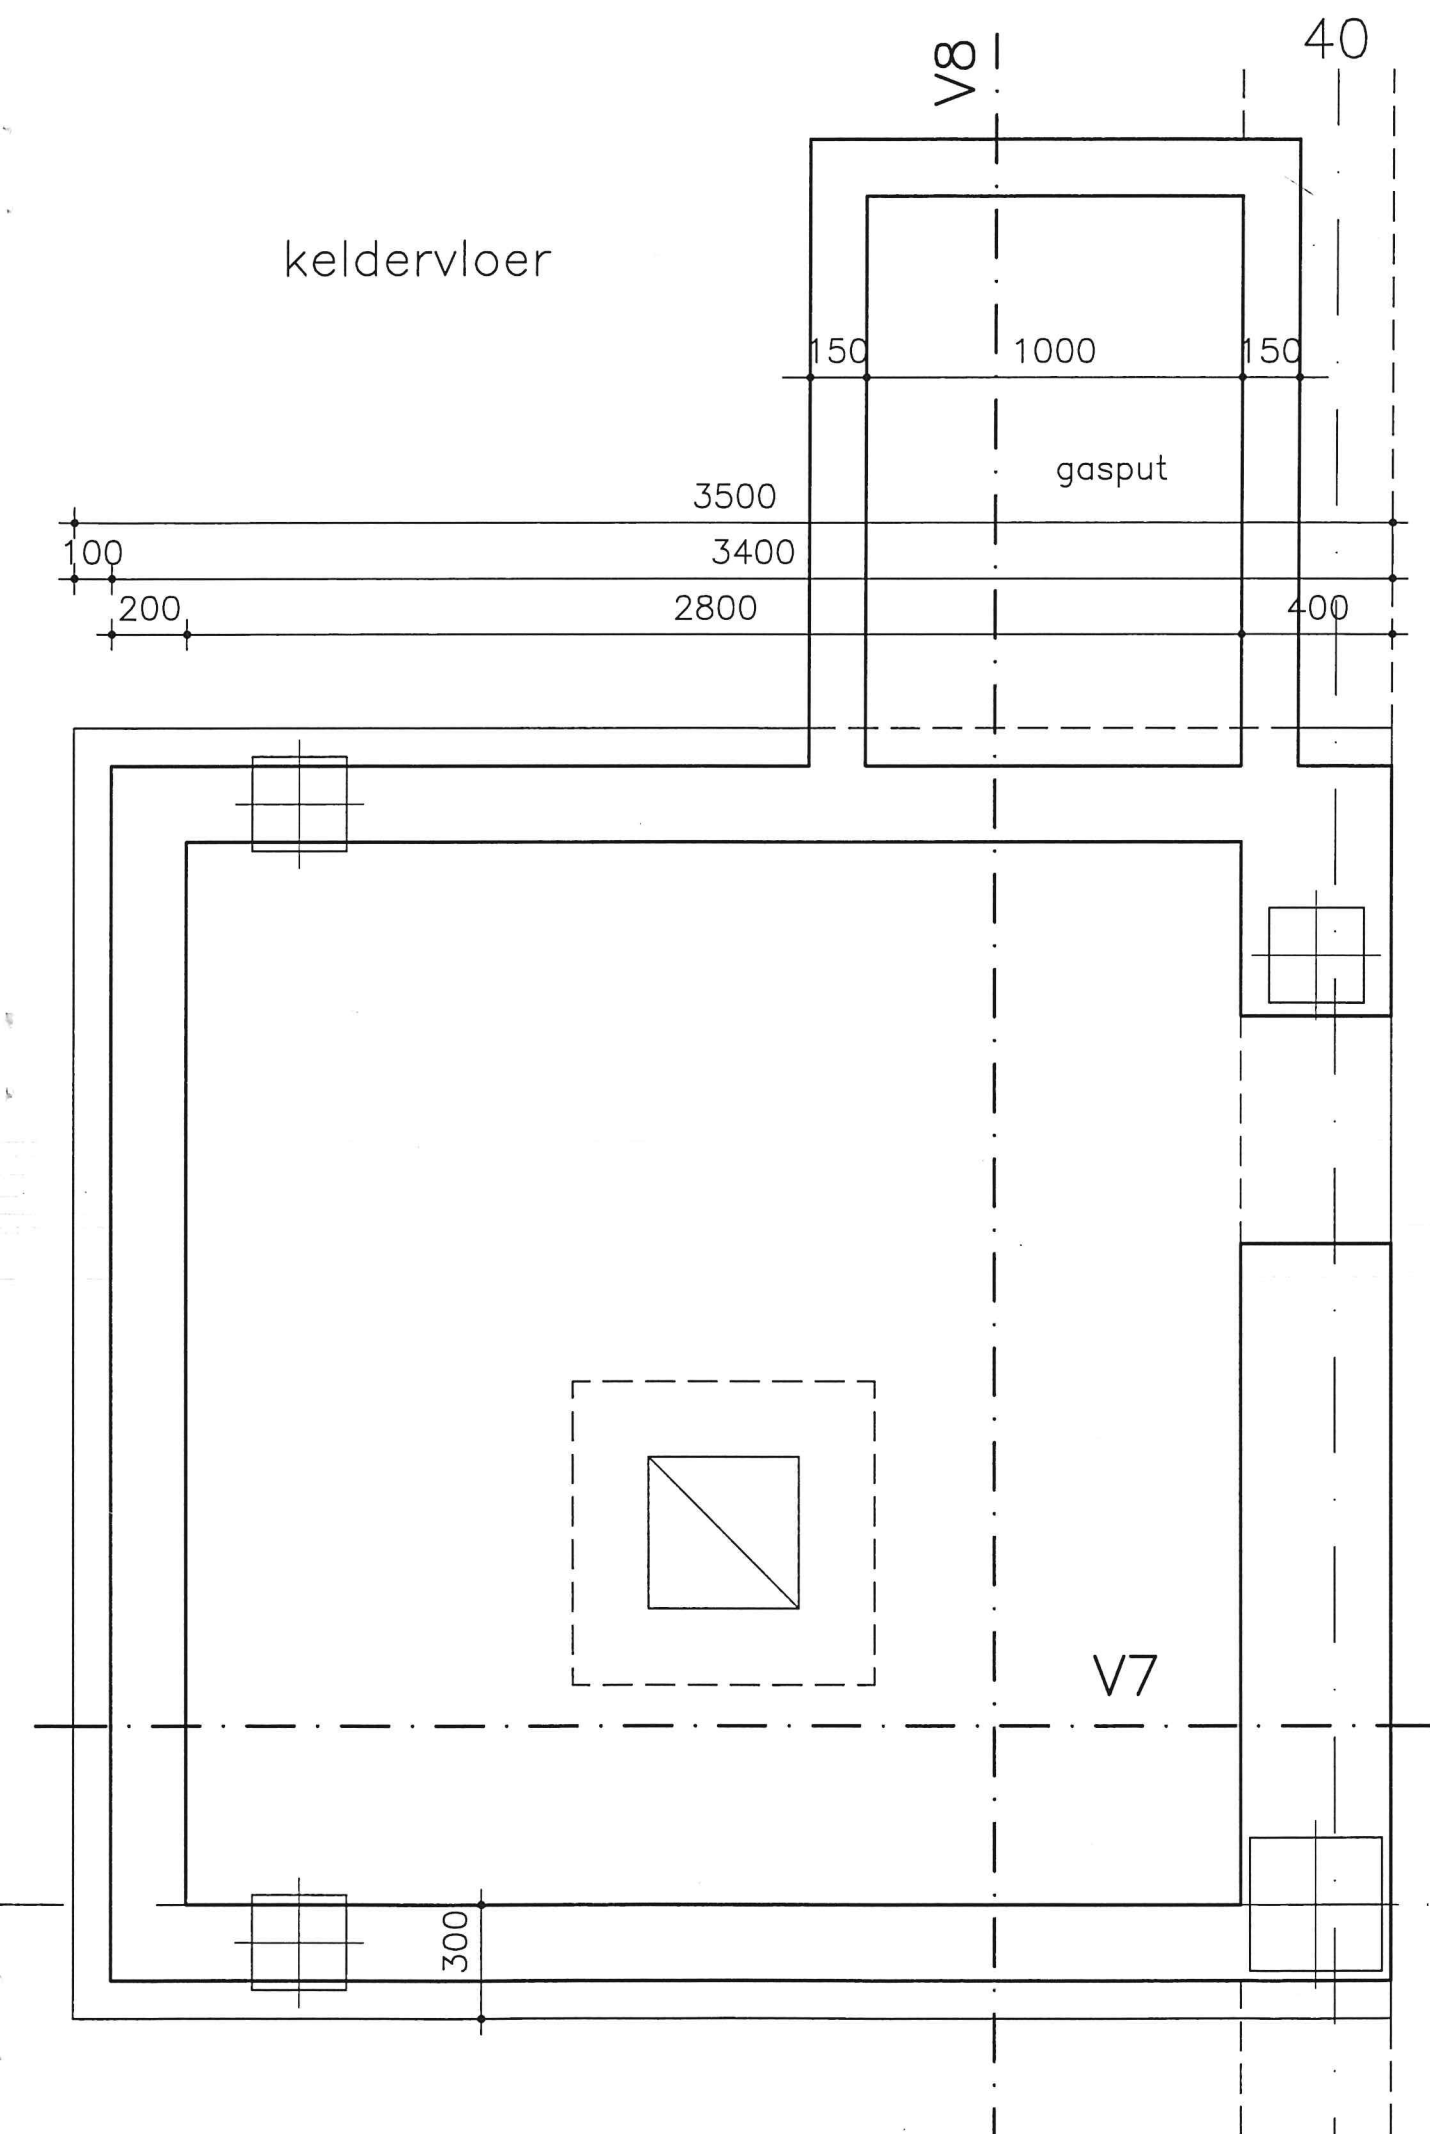


voor sparingen trafo zie ook tekening nutsbedrijf

begane grondvloer basiswapening

bovenin B257
 $\phi 7-150\#$
onderin B335
 $\phi 8-150\#$

40

250

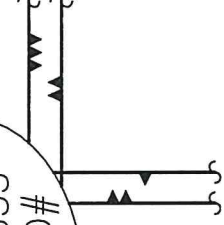

V8

4, 5, 6 en 9 zijn merken uit de berekening

X = +1 ϕ 10 o+b

rondom sparingen hrsp. $\phi 8-150$

