


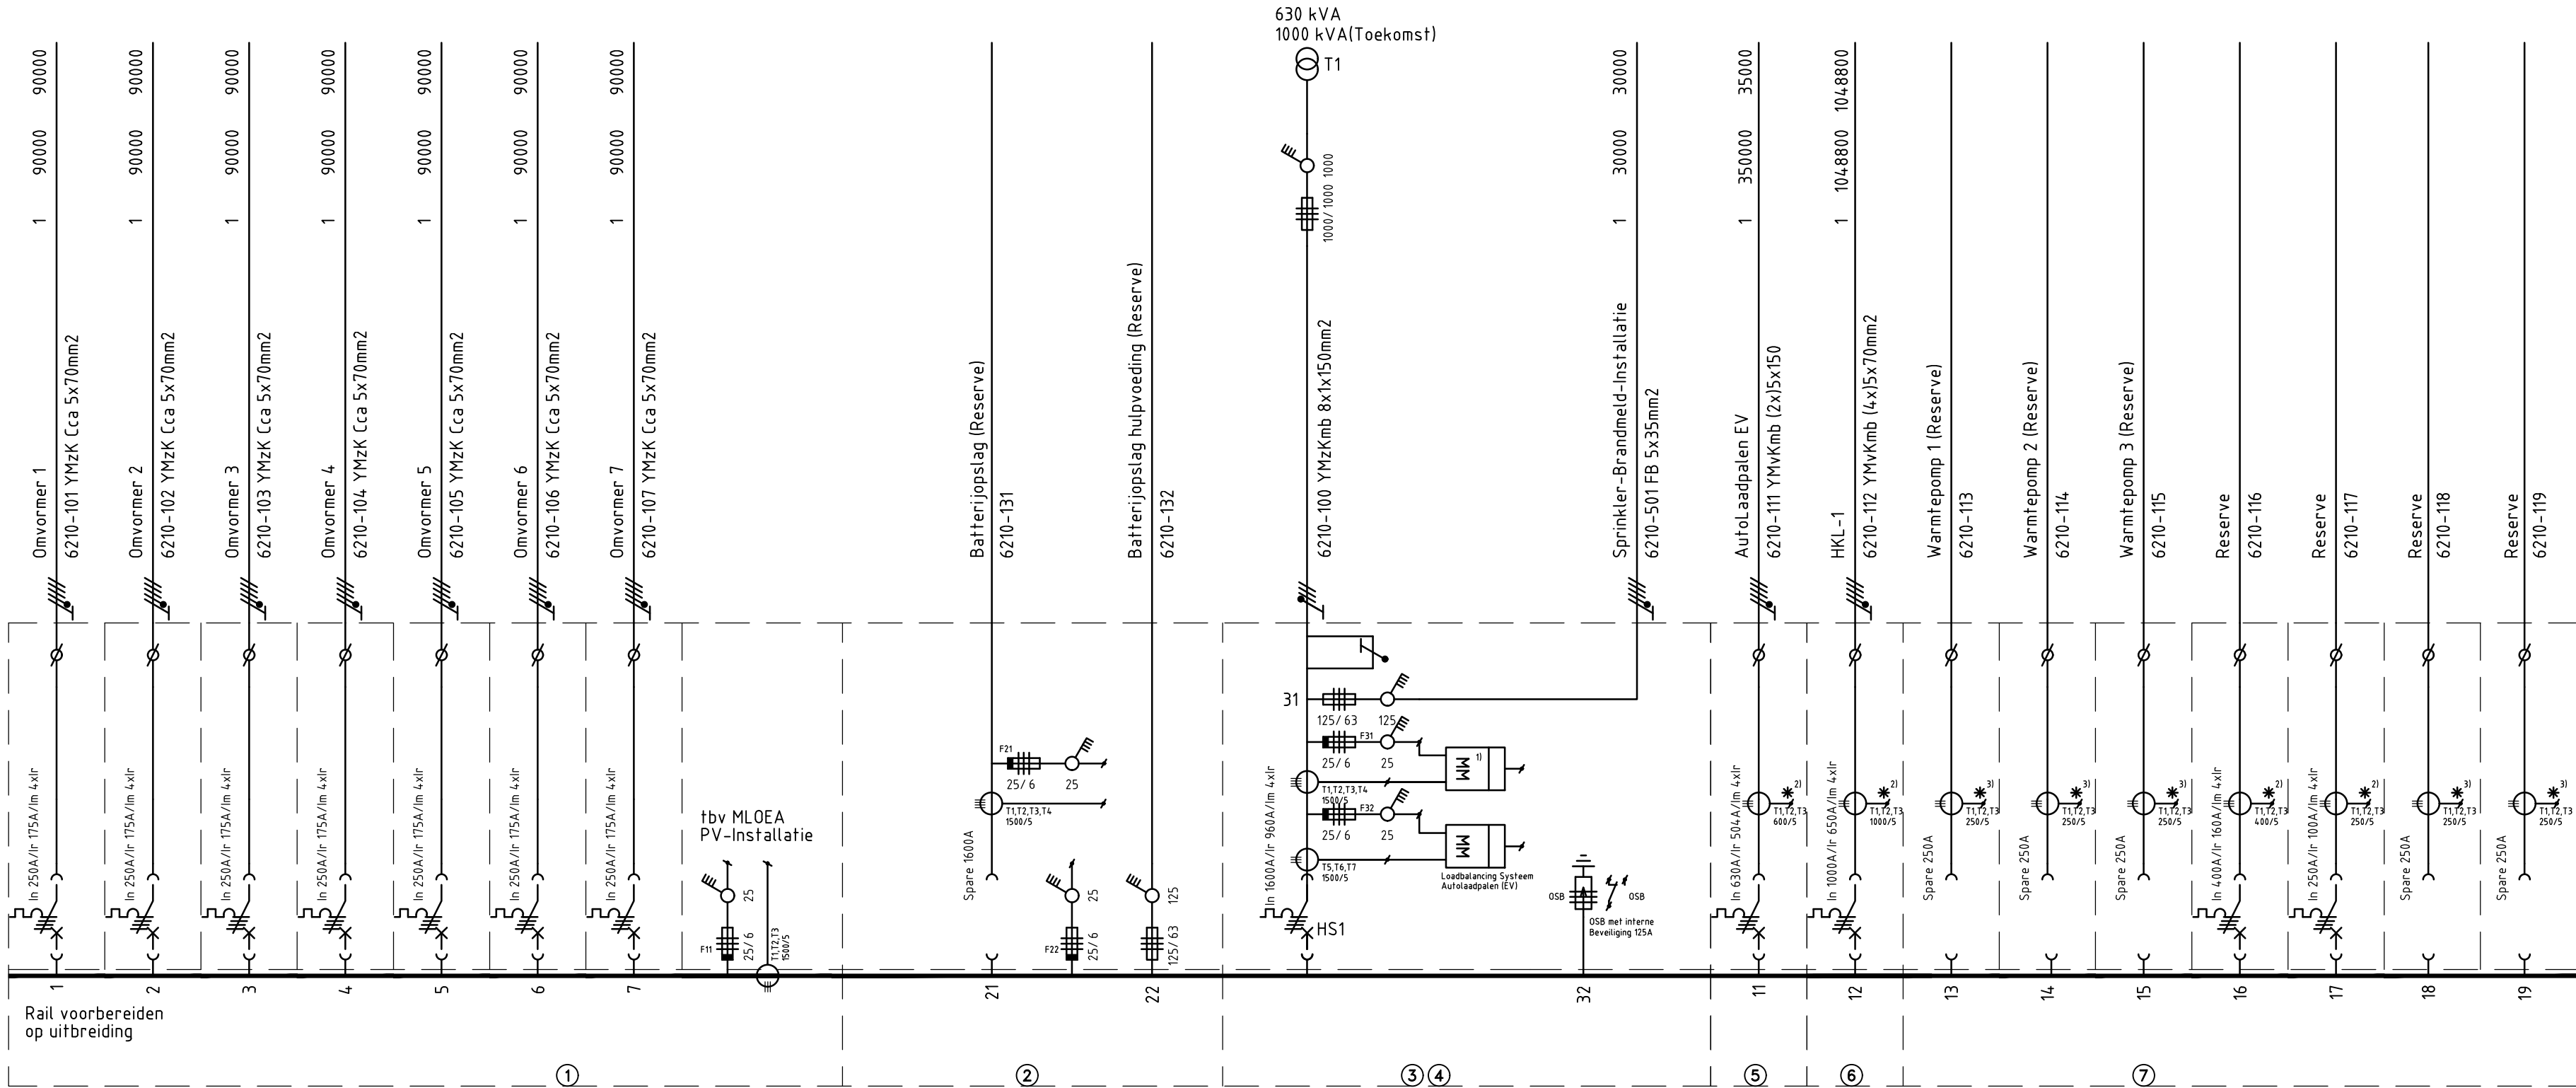

HK

OPMERKINGEN:

- RESOPALPLAAT MET KASTBENAMING OP VOORZIJD KAST
- UITVOERING VERDEELINRICHTING OPBOUW PLAATSTAAL STAAND
- INVOER KABELS BOVEN IN KAST
- SCHAKELAAR/AUTOMATEN SEMI UITTREKBAAR t/m 630A, VOLLEDIG UITRIJBAAR > 630A
- BOUWVORM 4A
- BESCHERMINGSGRAAD IP31
- VOOR KABELDOORSNEDE EN INSTELLINGEN, ZIE KABELBEREKENINGEN
- OVERSPANNINGSBEVEILIGING Type 1/2 Dehn venCI 255 FM MET MELDCONTACT OP KLEMMEN
- 1) Energiemeting Jantiza UMG 509-PRO
- 2) Energiemeting Janitza UMG 103 CBM (Databus via UMG509)
- 3) CT en Energiemeting Janitza UMG 103 CBM (Toekomst)

INDIEN NIET ANDERS AANGEGEVEN:

- STELSEL : TN-C-S / 3~N-PE 230/400V 50Hz
- RAIL : 2500A - 60kA/sec 132kA (Piek)

RESOPAL WIT MET GECENTREERDE ZWARTE LETTERS
ZELFKLEVENDE PLAAT, TEKST STYLE: ARIAL 10mm

HK

		Vestiging GRONINGEN Telefoon 088-923 4650		Status Definitief	
Duinkerkenstraat 45 Gemeente Groningen		Wijziging	B	04-12-2024	GJJ
		Getekend		27-05-2024	EKo
HOOFDVERDEELKAST HK BEGANE GROND		Paraaf		Fase	Revisie
Schaal 1:1	Formaat A2	Registratie code 9723BP045	Projectnummer		Tekeningnummer E513-A

Layoutnaam :

04-12-2024 07:40:43

File Name : 513-A.dwg