


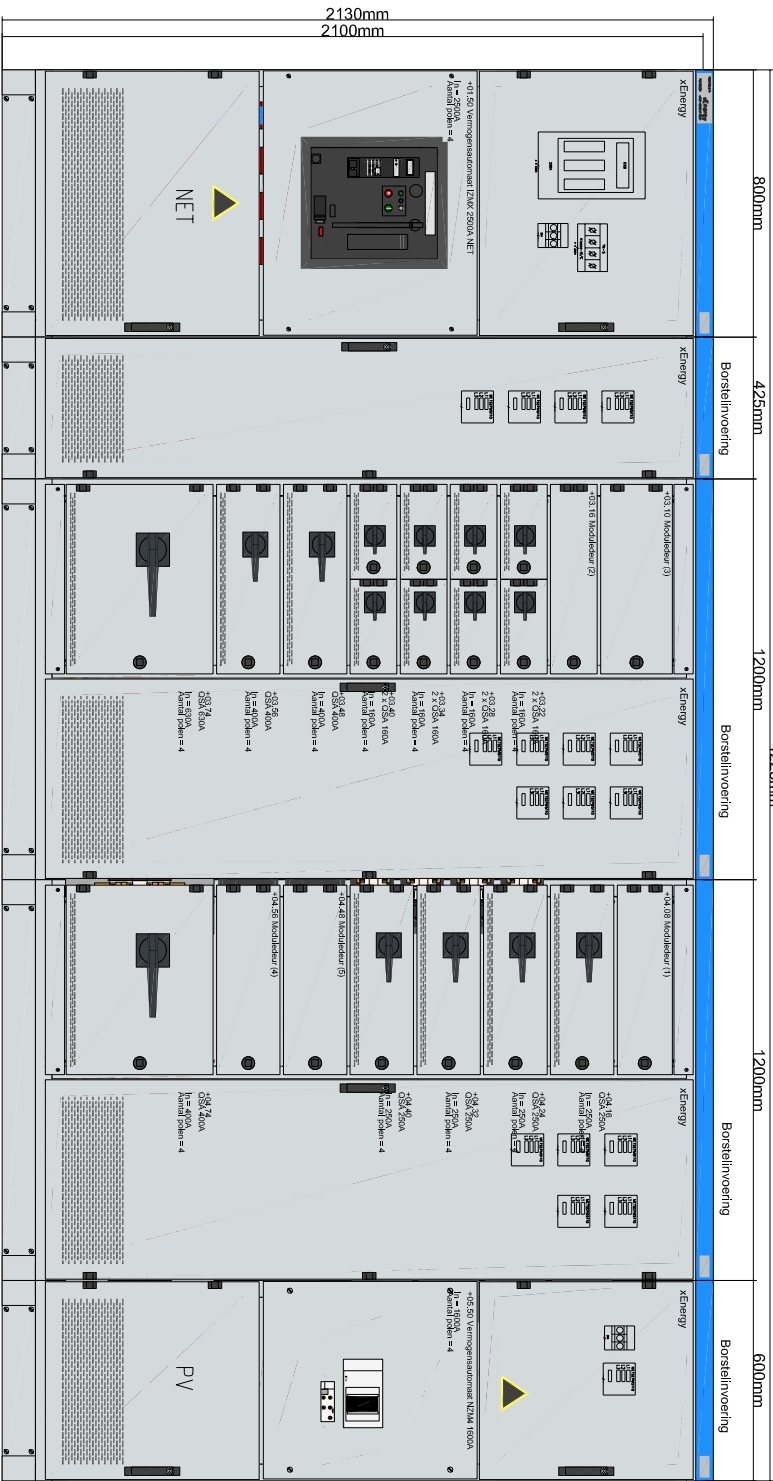

INDEN NET NADER AANZIEKEN
Eindroepen IP+N 16A/B-kr./BKA
Eindroepen JP+N 16A/B-kr./BKA

Beestemmingsroot: IP31
Toepassing: Opbouw
Verder afgele: 600mm
Uitvoering: Gevoerde verdelers

Constructie: 1,0mm Plaatstool
Systeem: Edison xEnergy Man

Project: Milieudienst Groningen Duinkerkenstraat 45 Croon Wolter en Dros Verdelers HKL DK45				
C				
B				
A	21-10-2022	G. Boskers	PSN	
-	20-09-2022	G. Boskers	PSN	
Rev.	Datum	Naam	Mtd.	Okd.
P.S.Nederland Noord B.V. Taan 7 3851 VM Leek				
P.S.Nederland				
industrial power & control				
Projectnummer: NVT				
Blad: 001				
Volgende: -				
Offertenummer: 22200672.2				
Opdrachtnummer:				
Positienummer: 001				
Tel:09-50220				