



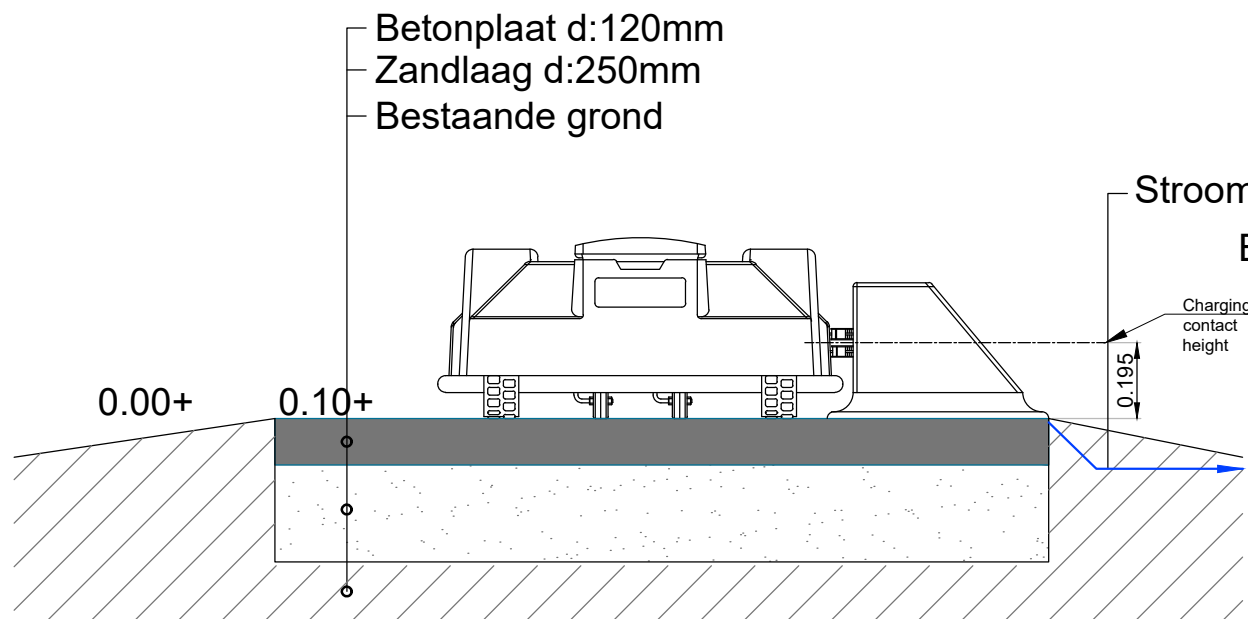


Dwarsprofiel : Voetbal

Situering: Random grasveld
Schaal 1:50

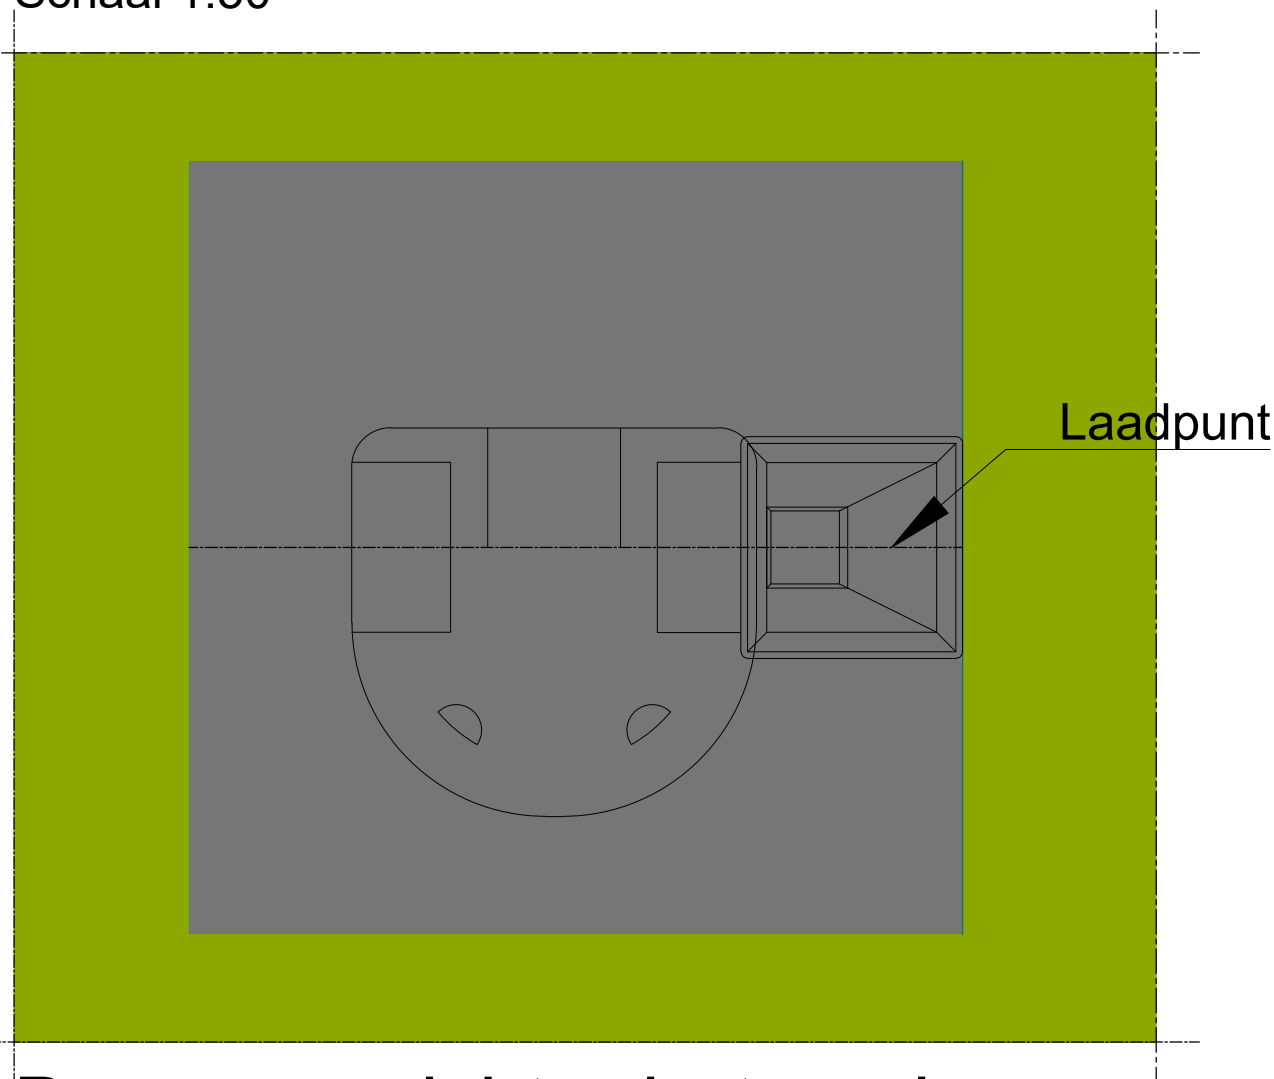

Bovenaanzicht robotmaaier

Situering: Random grasveld
Schaal 1:50

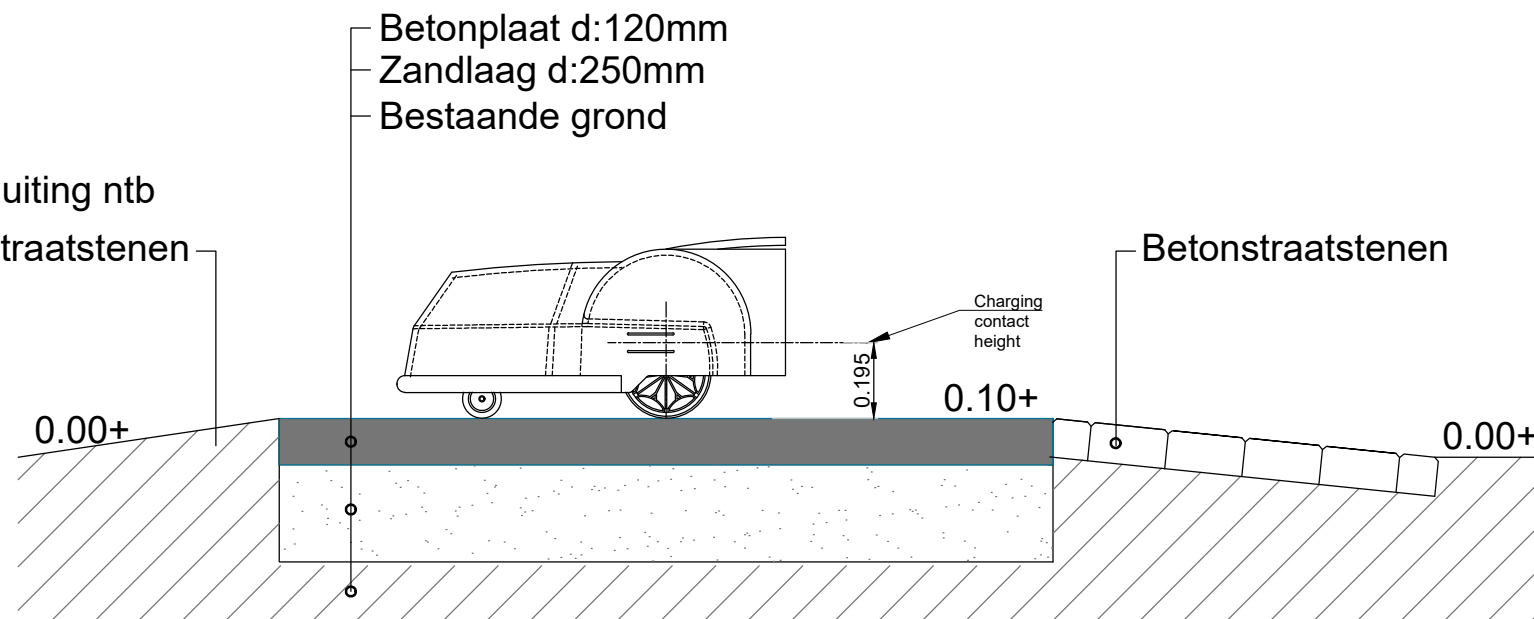

Dwarsprofiel : Voetbal

Situering: Random grasveld
Schaal 1:50

Algemeen

- Alle hoogtematen in meters t.o.v. N.A.P.
- Alle maten in meters en materialen in mm, tenzij anders aangegeven.
- De ligging van de kabels en leidingen is indicatief. Exacte lokatie bepalen d.m.v. proefsleuven.

A	Wijz.	Datum	Omschrijving	Get.	Gec.	Akk.
---	-------	-------	--------------	------	------	------

Opdrachtgever :	Status:	Tekeningnummer:
Gemeente Woensdrecht	DEFINITIEF	B05-D
Project :	Projectnummer :	Datum :
Onderhoudsbestek sportvelden	25NW26001	27-11-2025
	Besteknummer :	Schaal :
	25NW26001R0-01	1:50
Omschrijving :	Papierformaat :	Akkoord:
Dwarsprofiel en details	420 x 297 (A3)	S. van de Wiel
Opstelplaats robotmaaier		

Blithoven
Rembrandtlaan 26-A
3723 BJ Blithoven

Breda
Grenssteen 27
4815 PP Breda

Veghel
Poort van Veghel 4914
5466 SB Veghel

Newæ

T +31 (0) 85 01 86 532

bestand: 25NW26001o (B05-D opstelplaats detail).dwg