



M 1:25

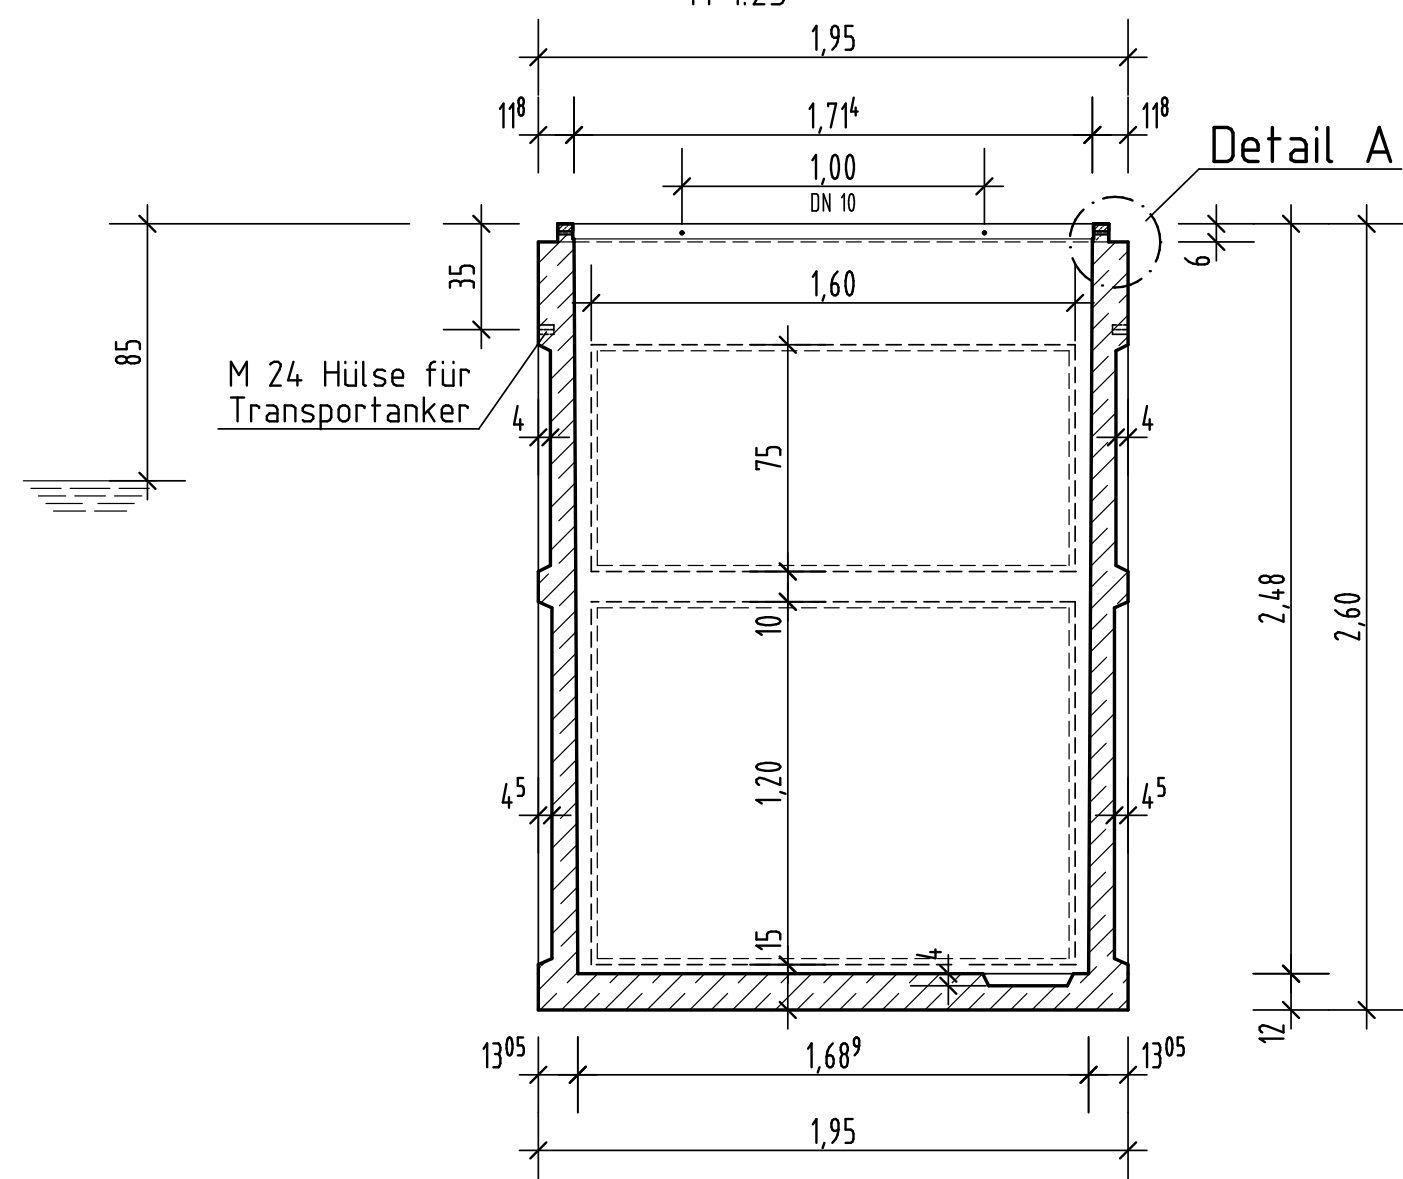


M 1:5

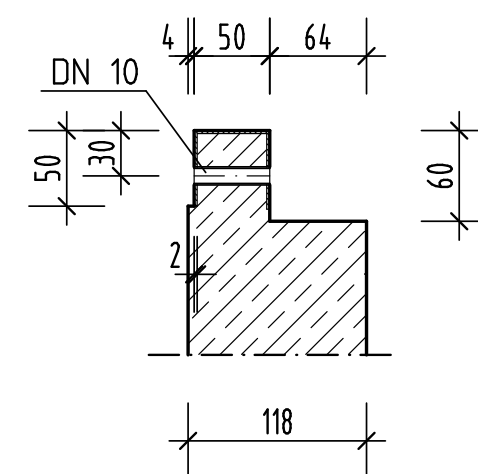

Angaben in mm!!!

M 1:25

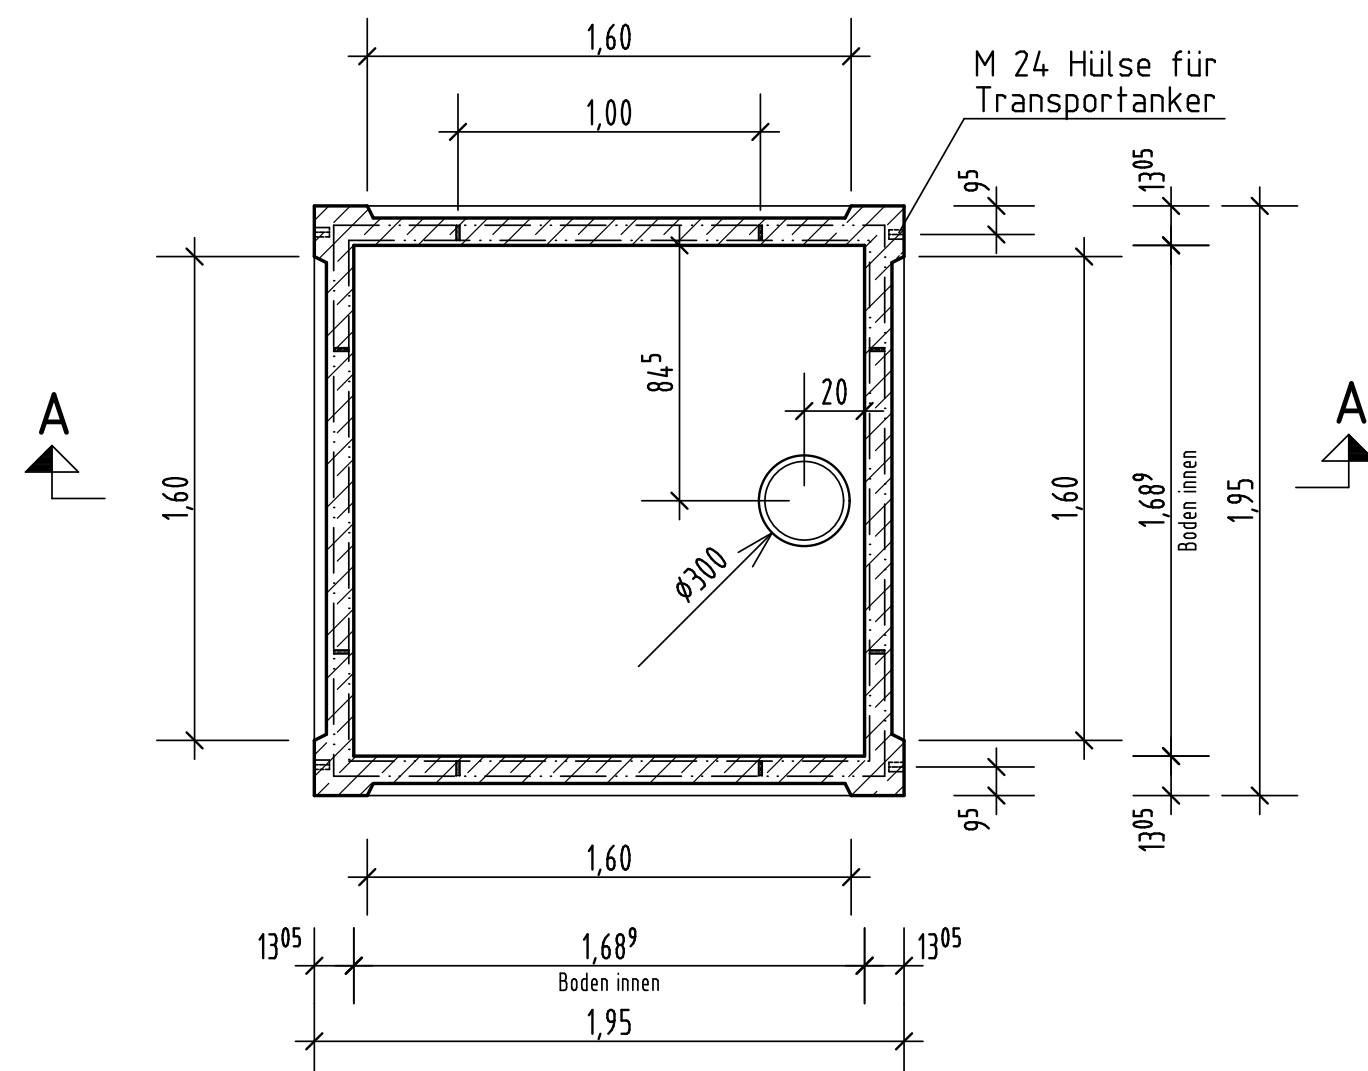

Unterteil 5.56t

Raum für Vermerk des Auftragnehmers		Raum für Genehmigungsvermerk des Auftraggebers	
..... Datum		 Unterschrift	
Bezeichnung:			
Iceberg			
Grösse:		Koordinator:	
195x195cm			
Artikelnr.:			
su1955		Name	Datum
		Gez.: Lorenz	21.06.13
		Gepr.: Niebur	21.06.13
		Freigabe:	
Bauteil:		Maßst.:	Zeichnung Nr.
Sulo-Behälter 5cbm		1:25	3200-30
		Blattgr.:	
		DIN A2	