




Detail 1 (1:50)
Bovenaanzicht

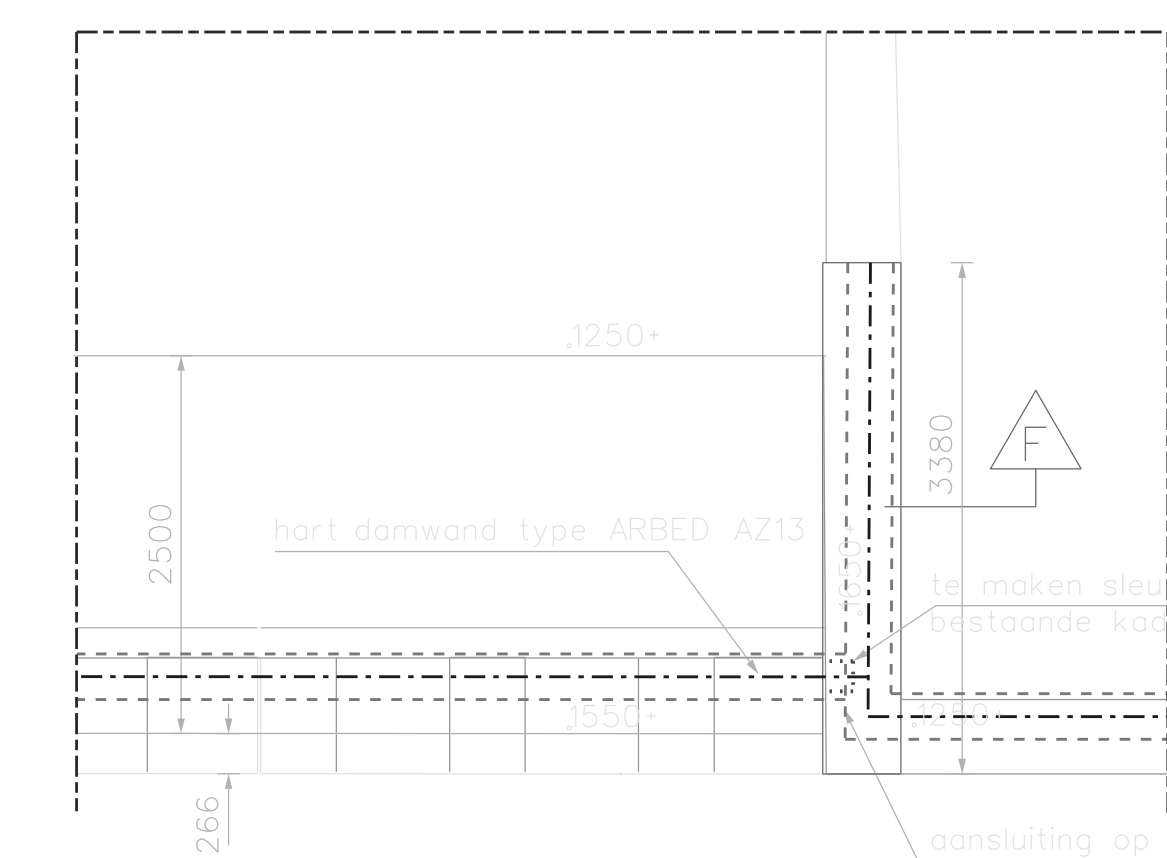


Detail 5 (1:50)

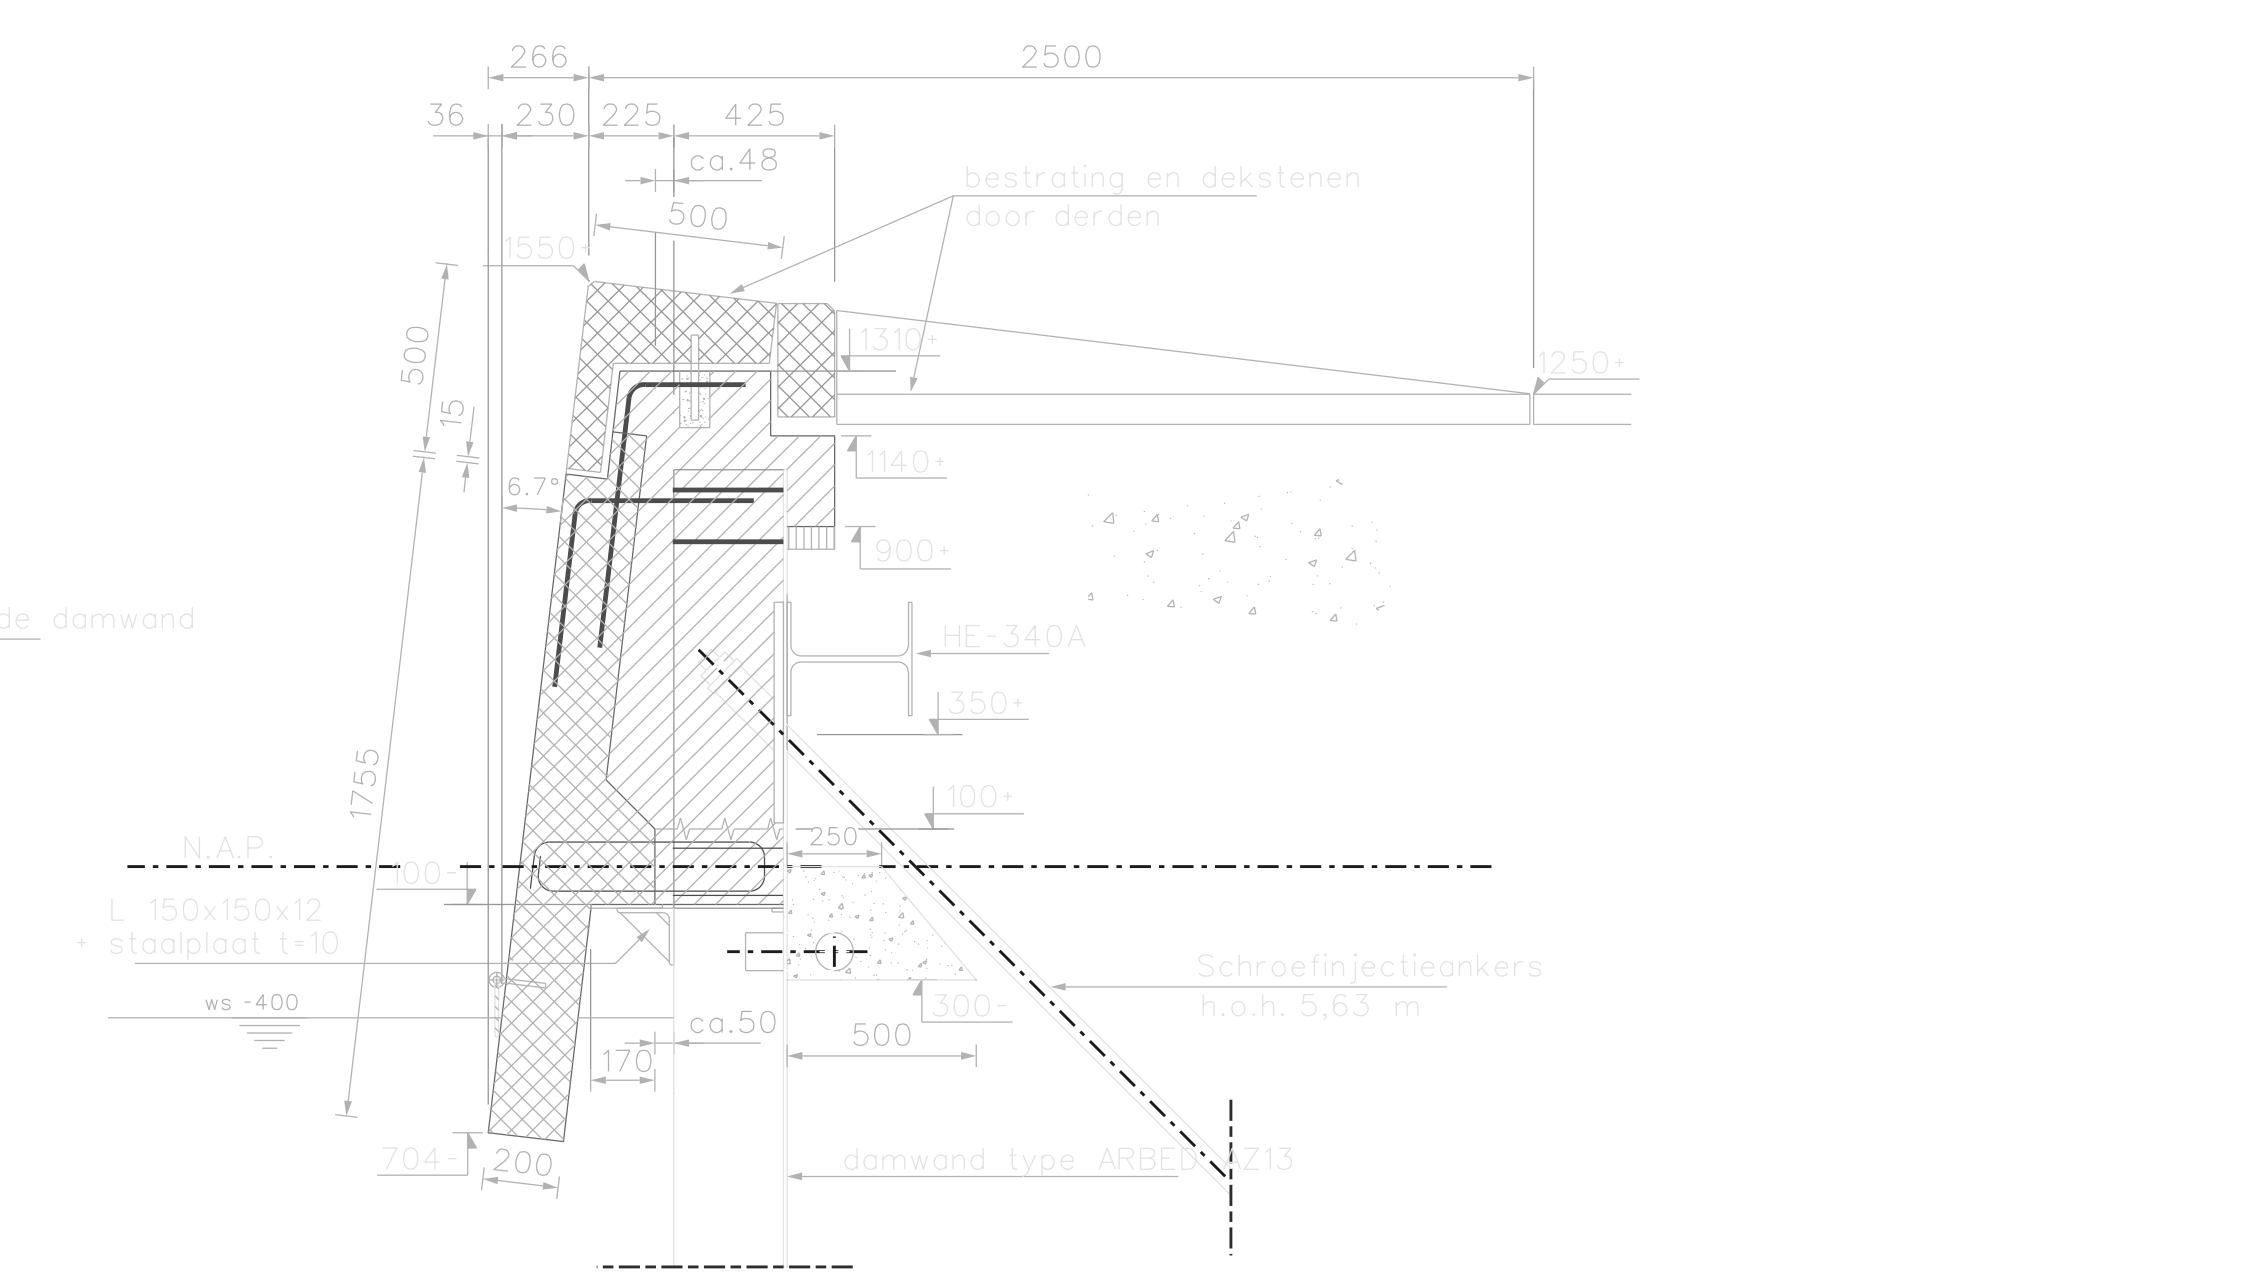


Doorsnede G (1:20)

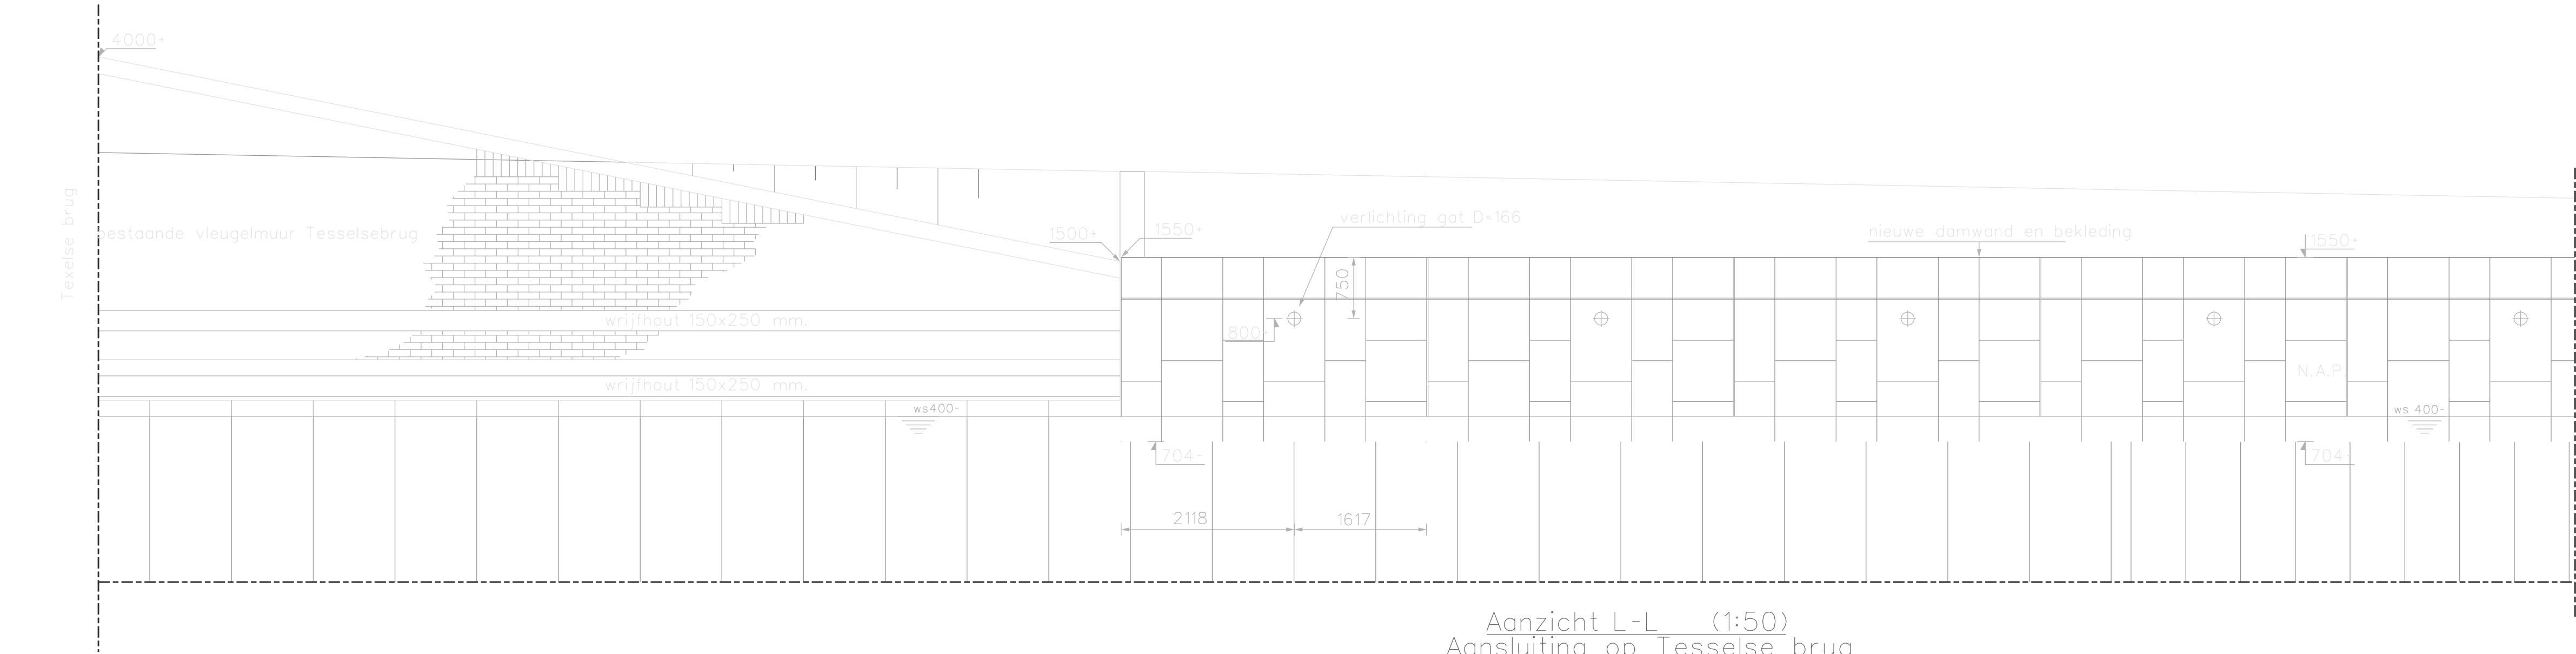


Aanzicht L-L (1:50)
Aansluiting op Tesselse brug

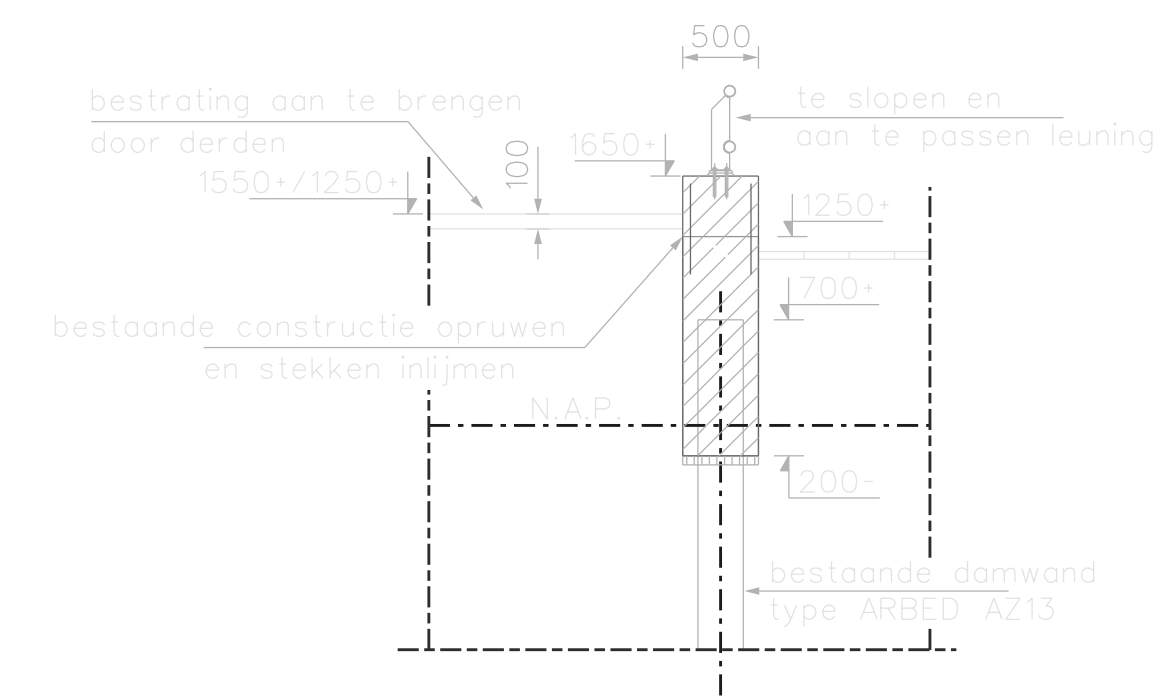


Doorsnede F (1:50)

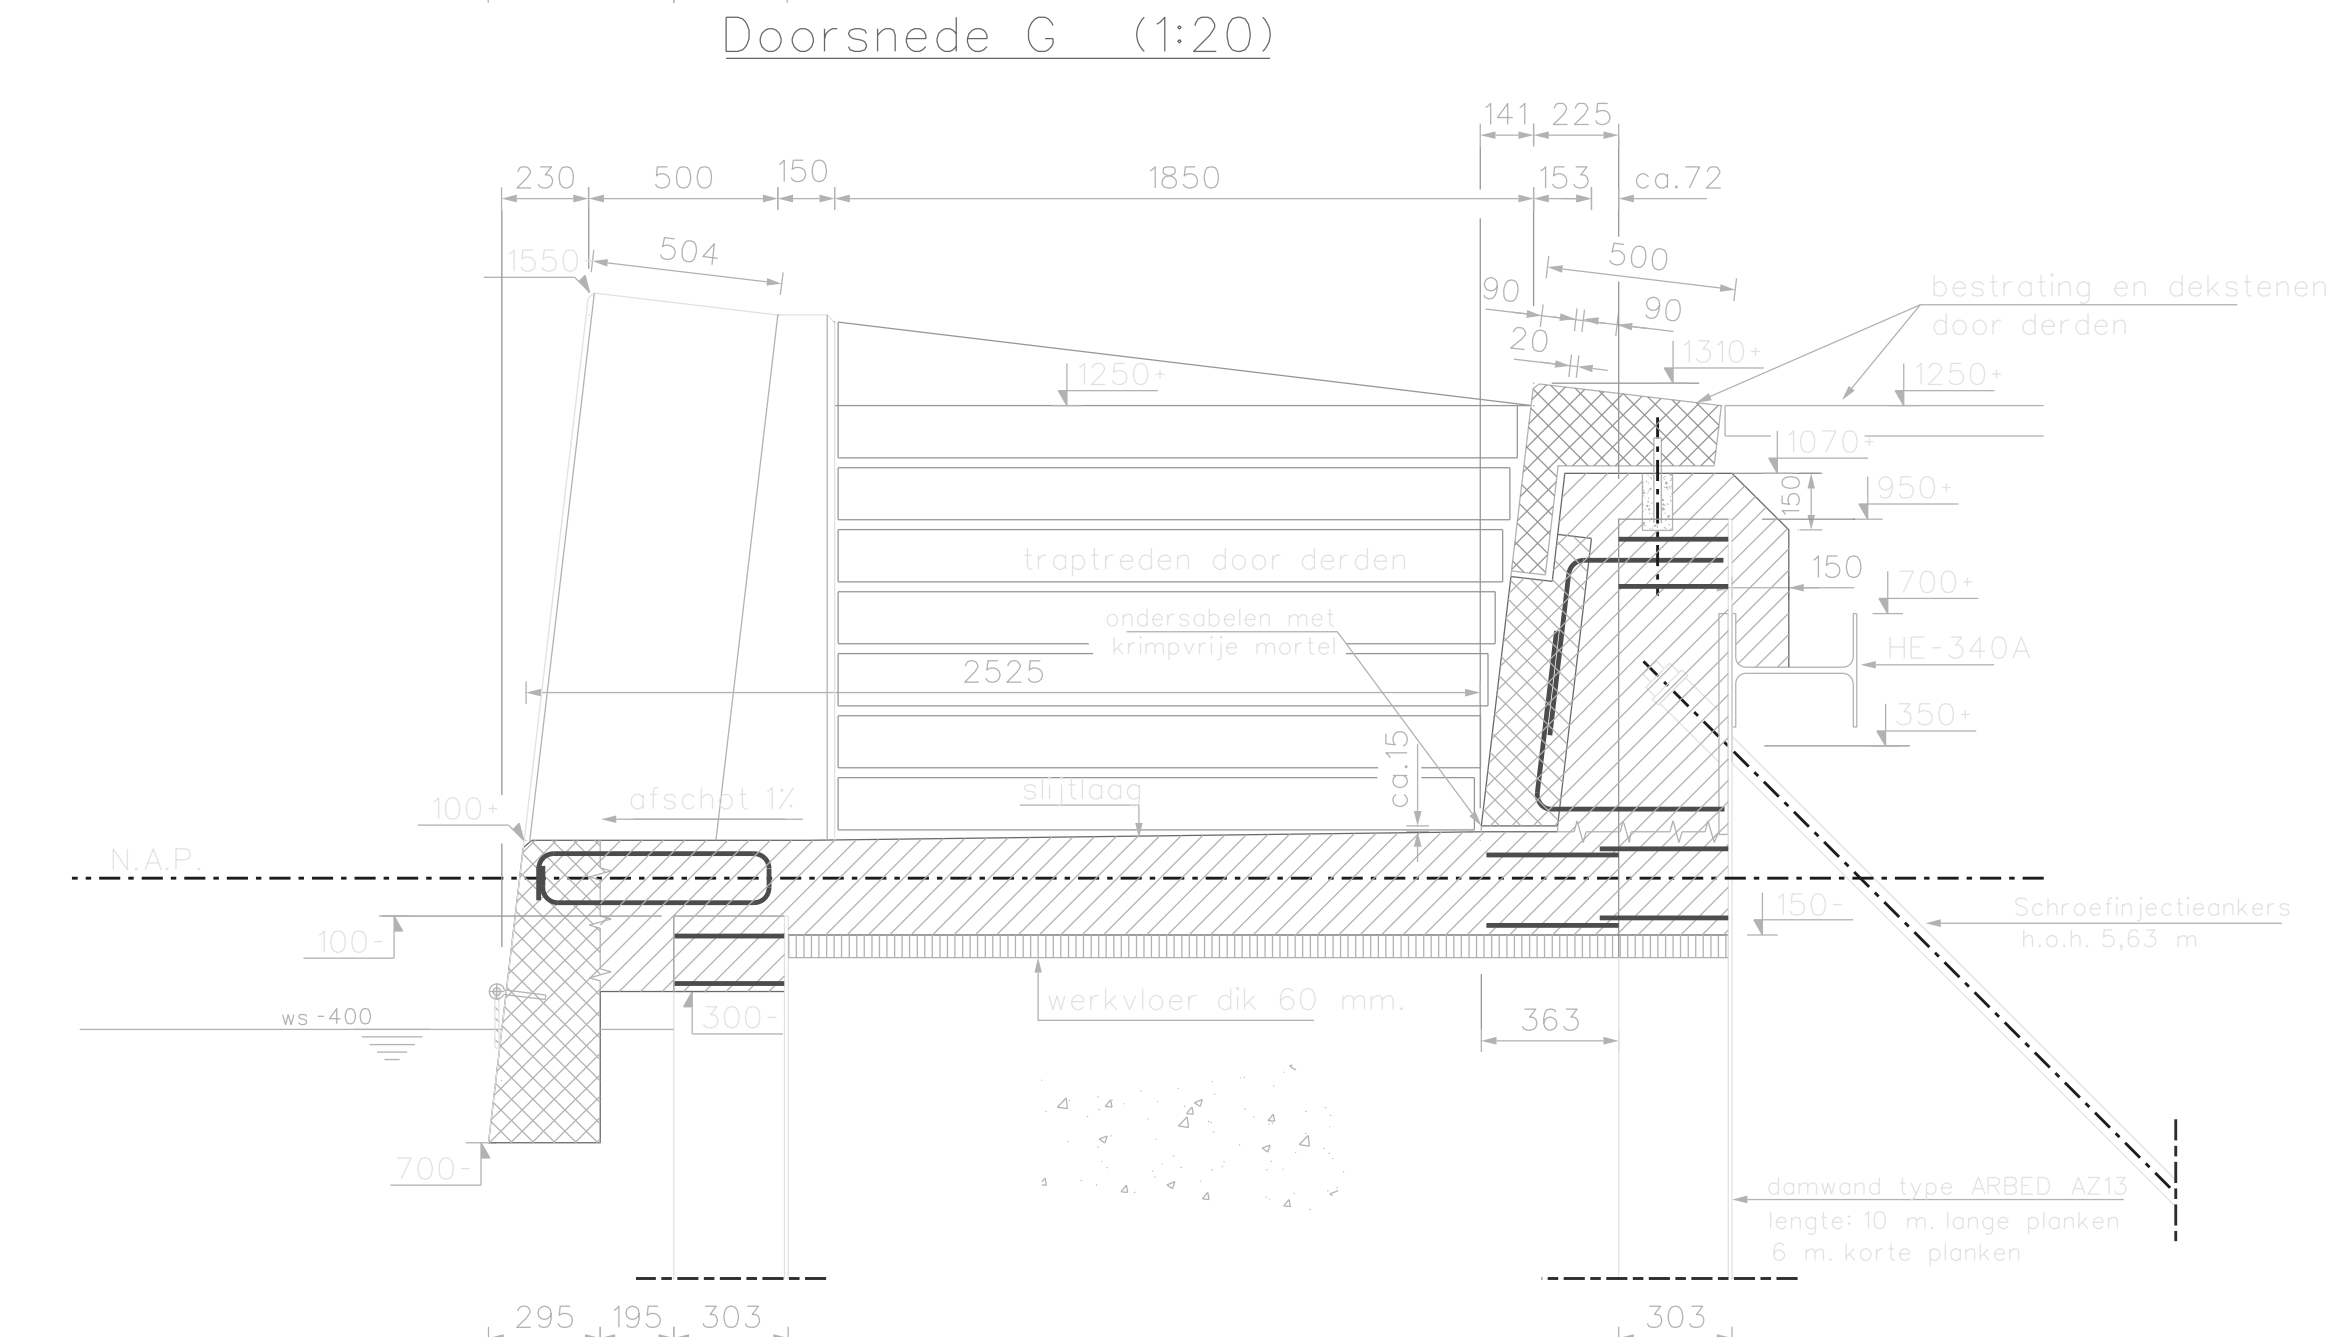


Doorsnede H (1:20)

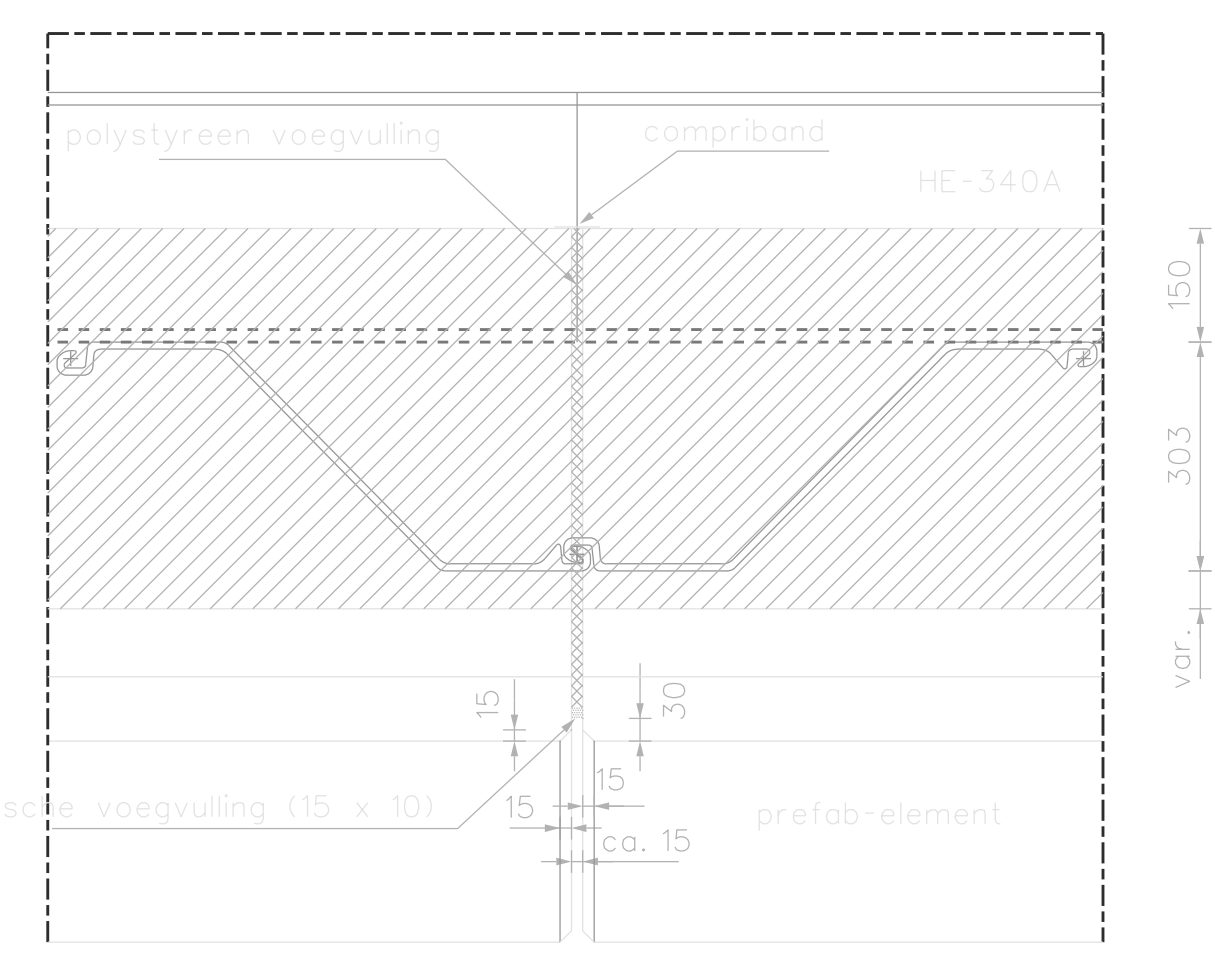


Detail 7 (1:10)
diatolievog

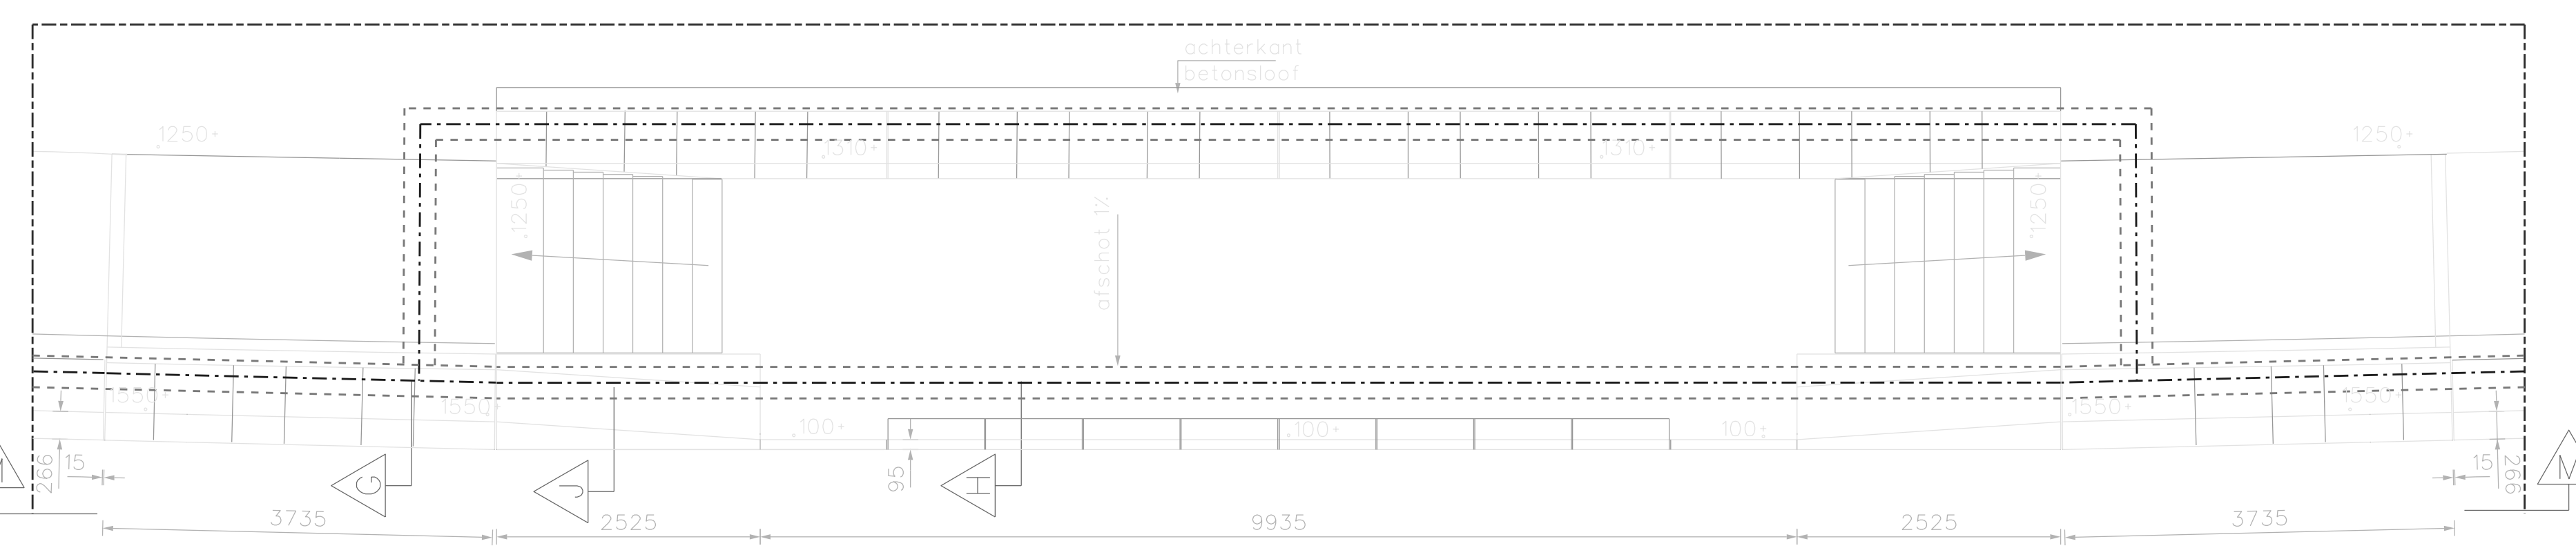


Detail 6 (1:50)

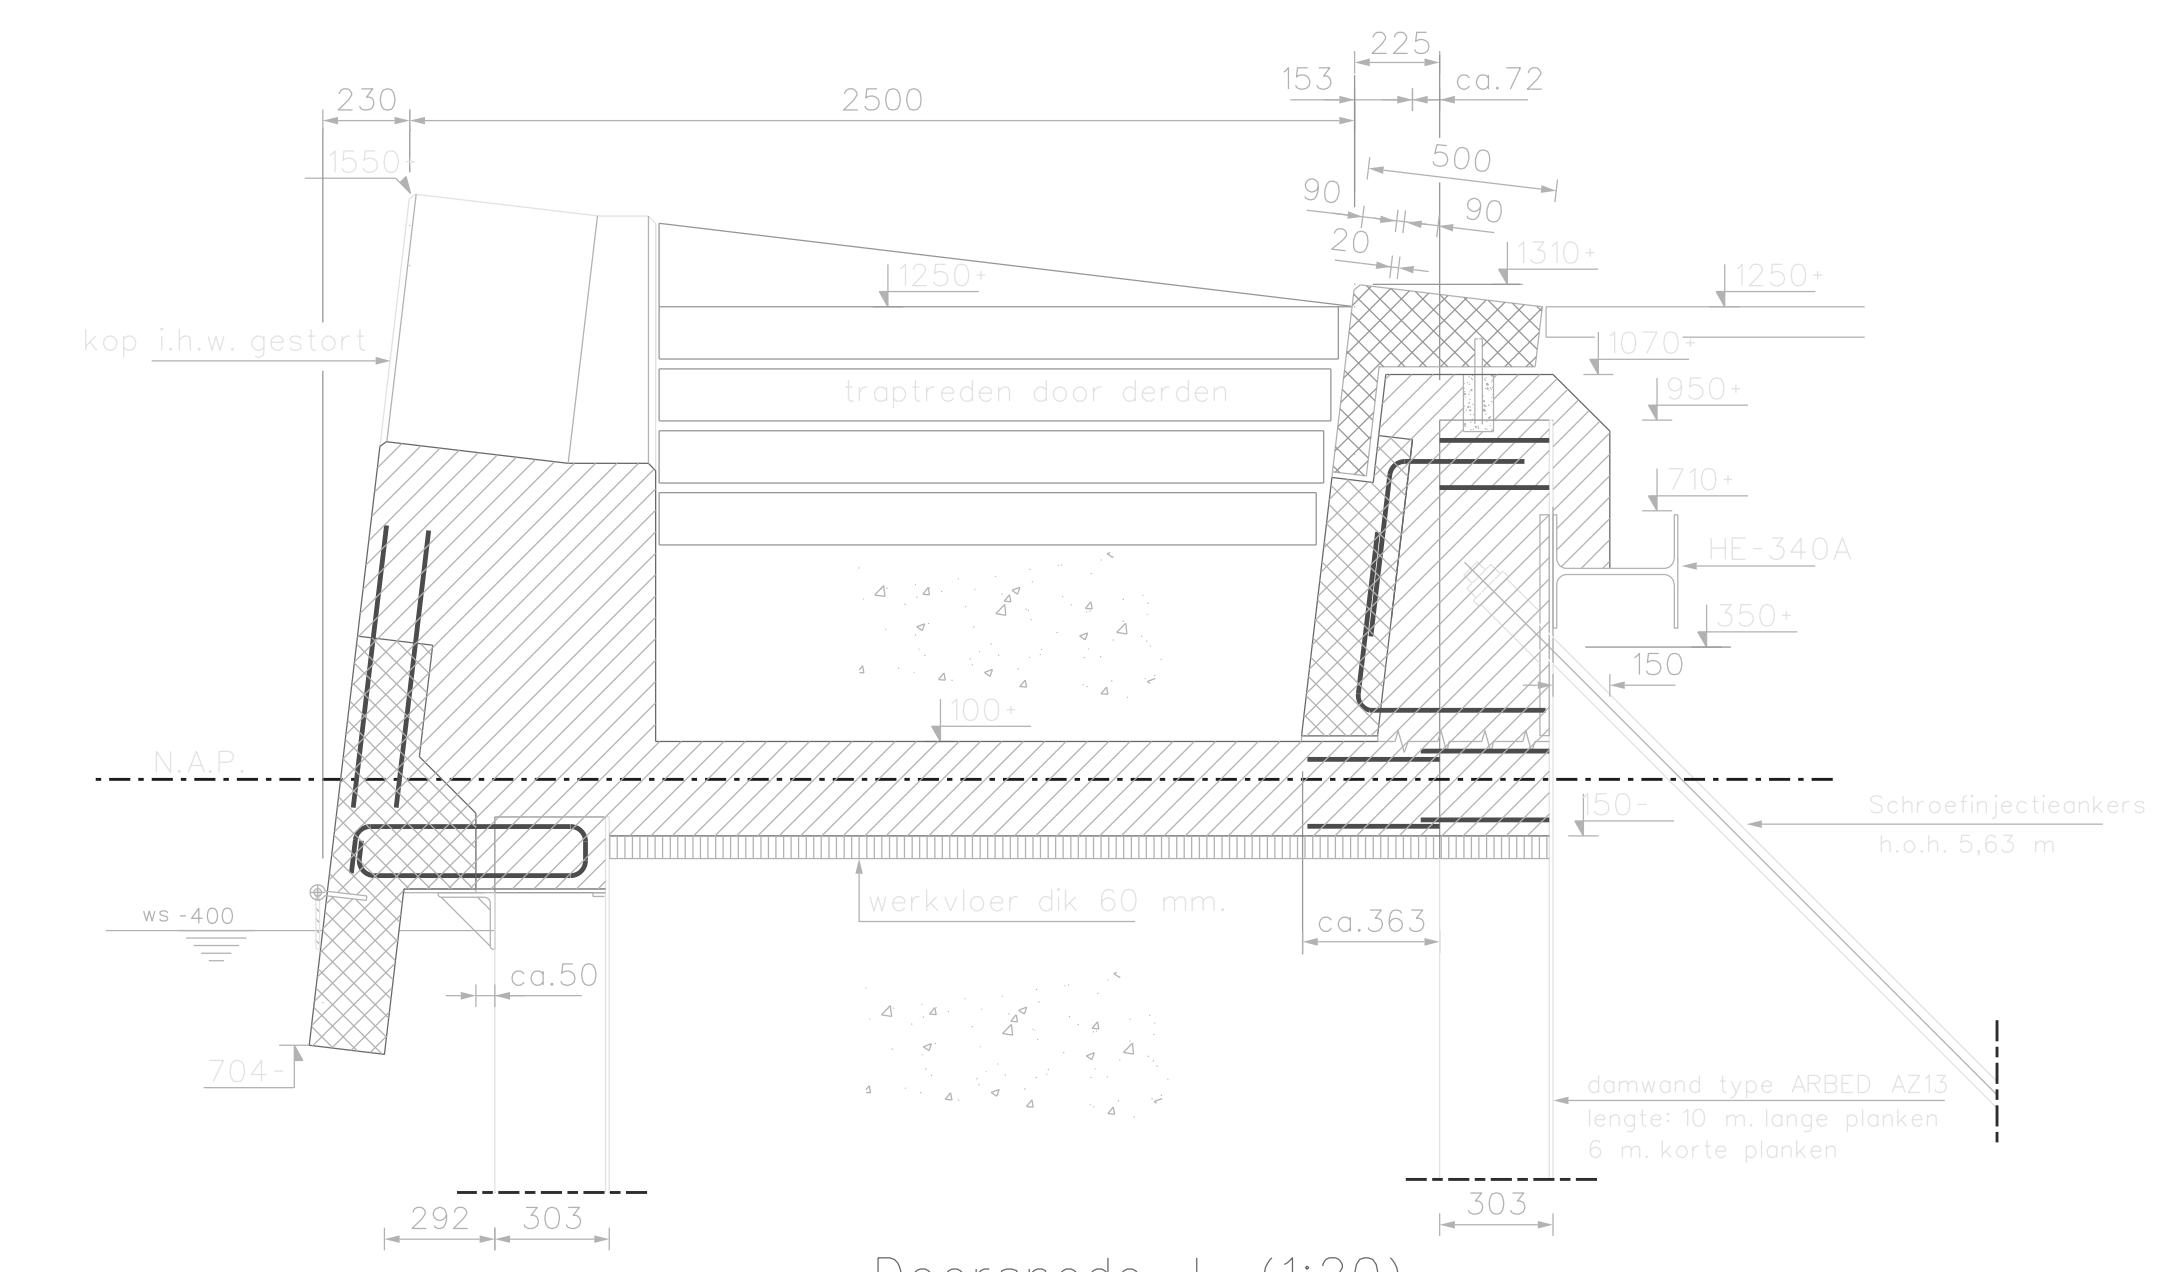


Doorsnede J (1:20)

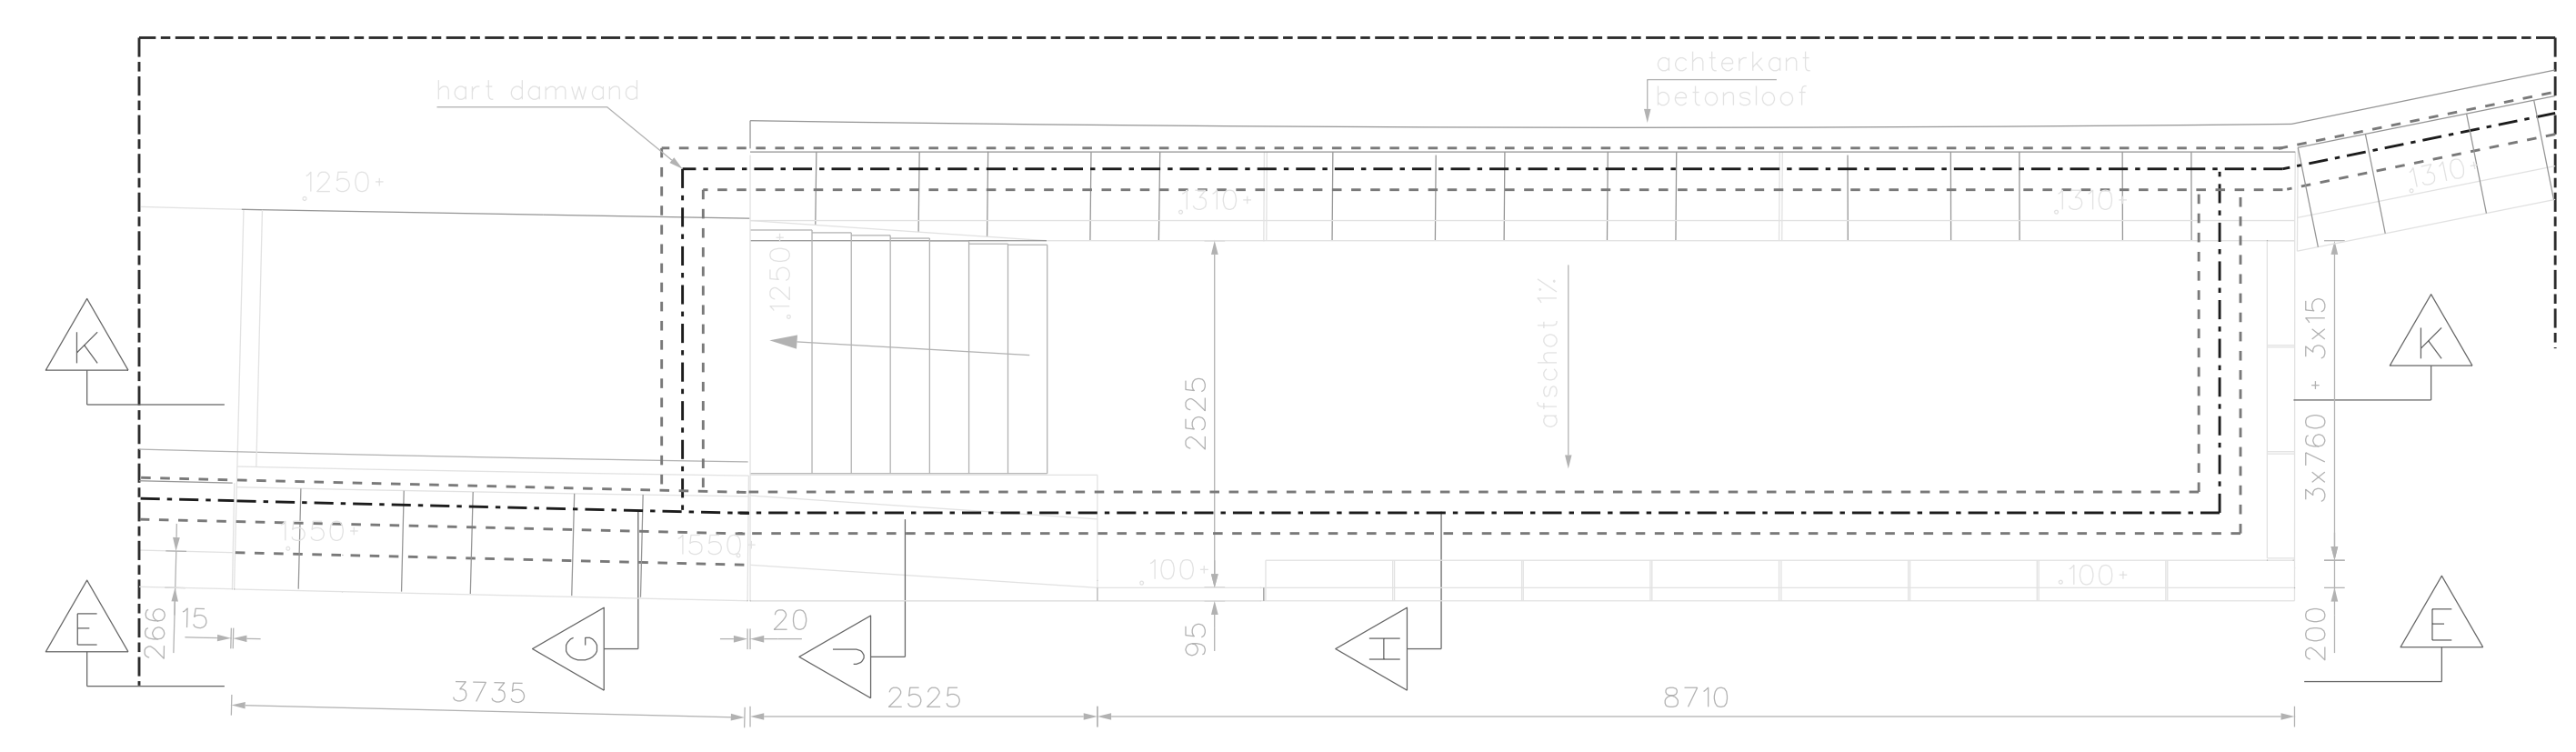


Detail 2 (1:50)

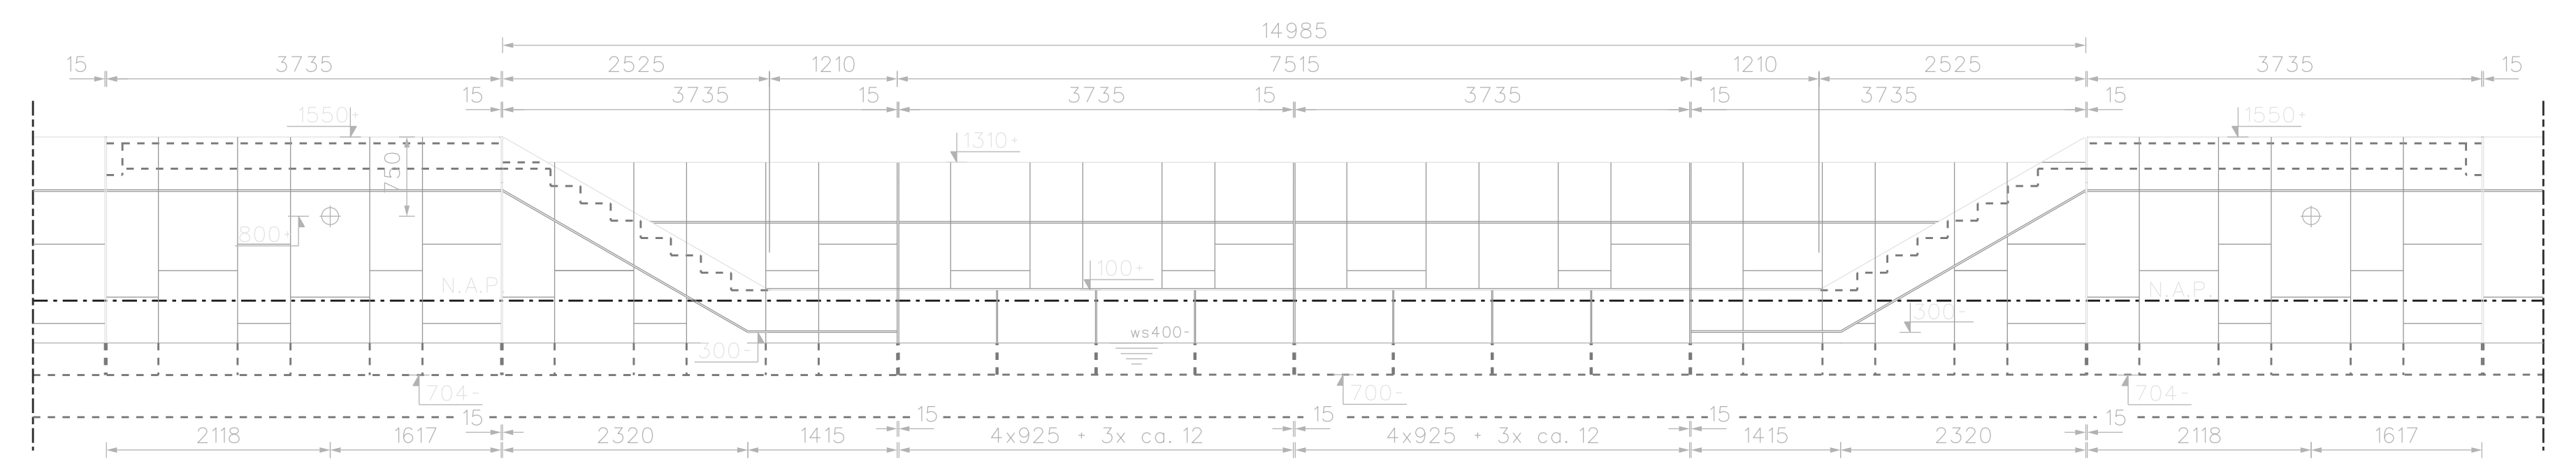


Aanzicht M-M (1:50)

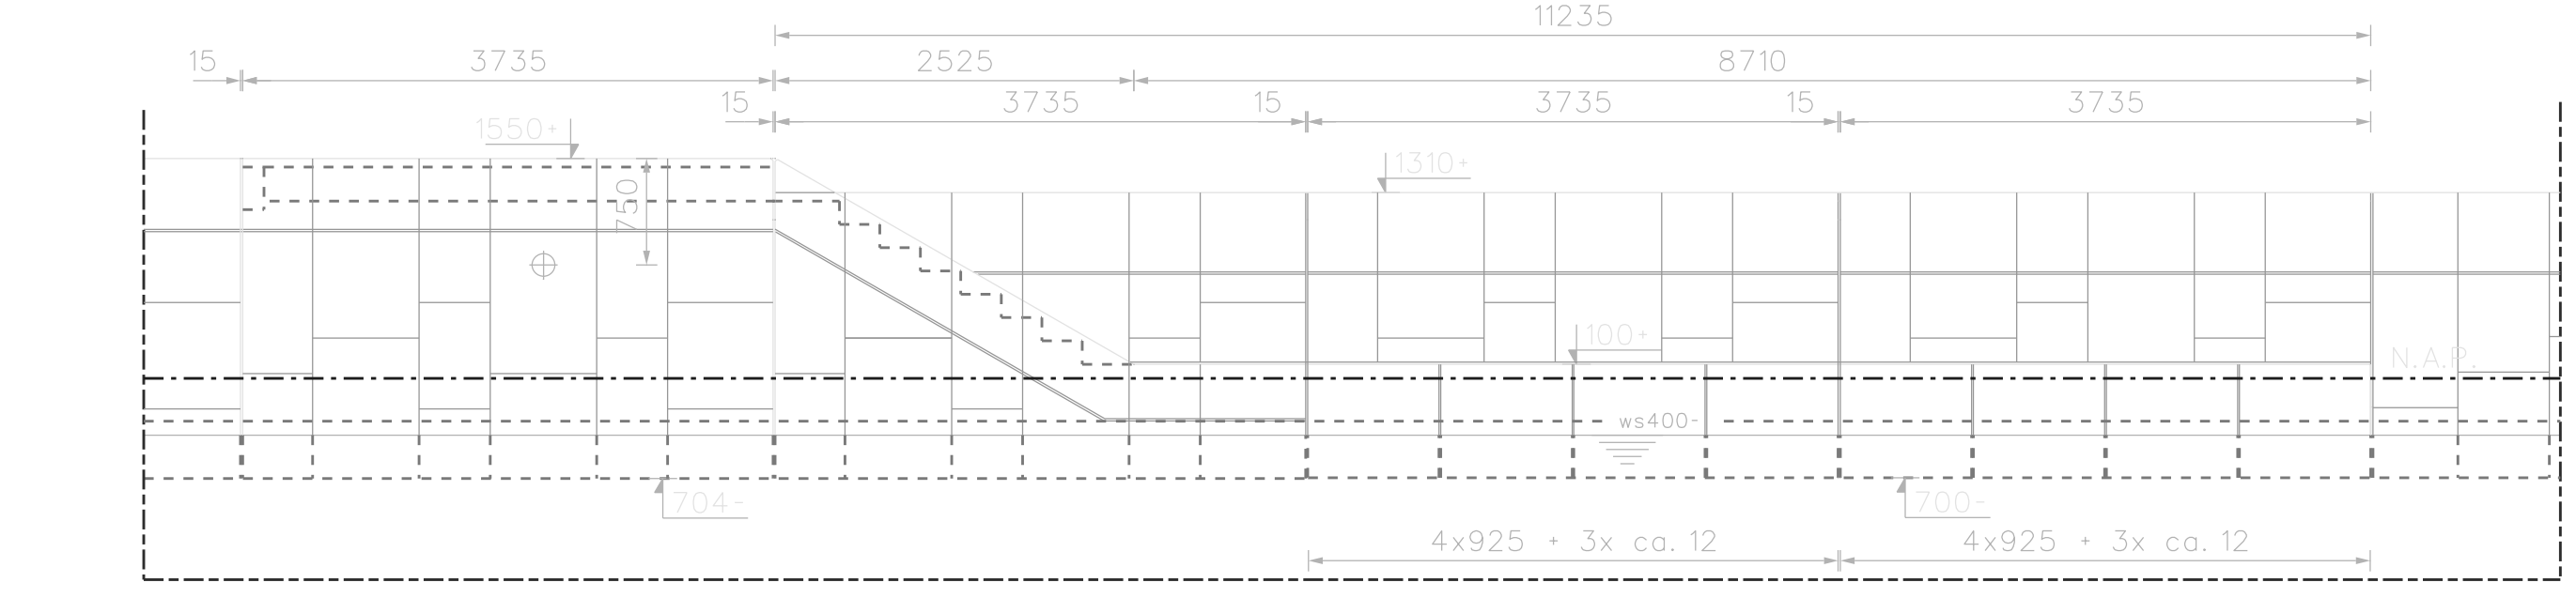

Aanzicht E-E (1:50)

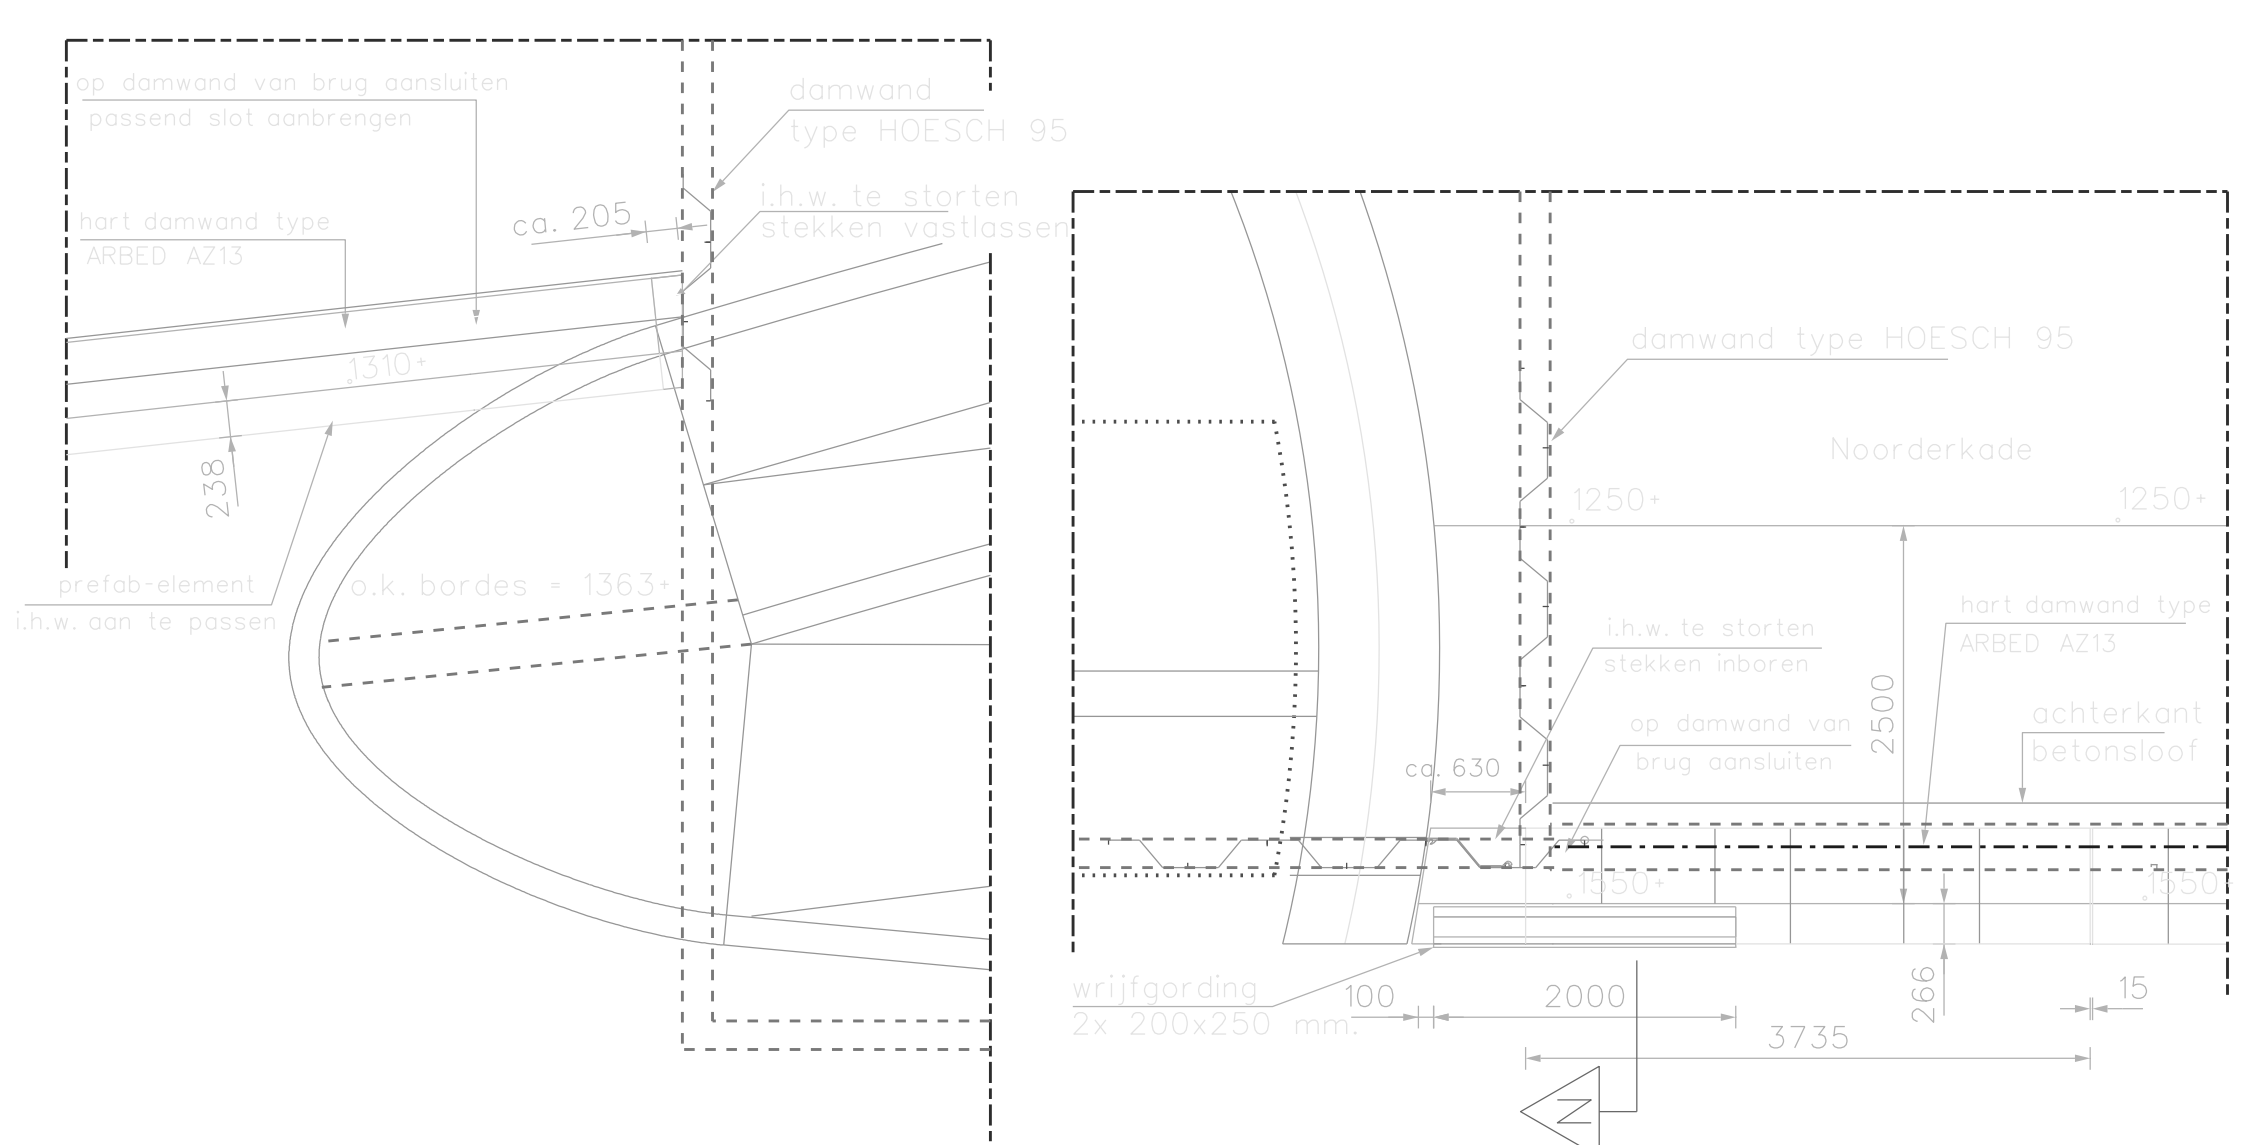


Detail 3 (1:50)
Aansluiting op damwand Ringersbrug

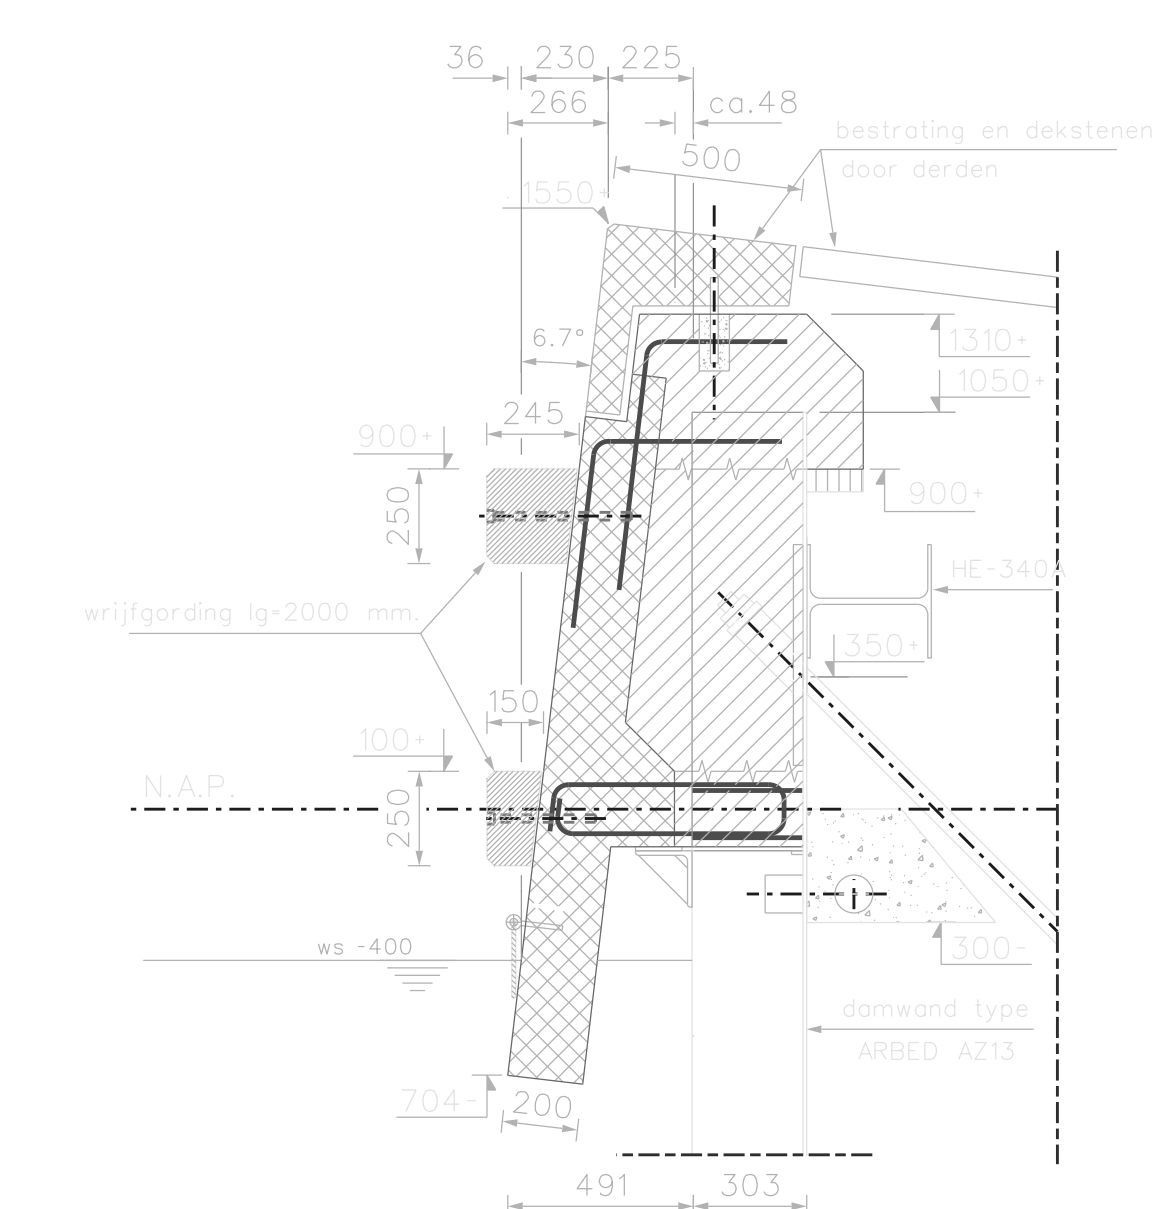

Doorsnede N (1:20)



Detailvoegen prefab platen (1:5)

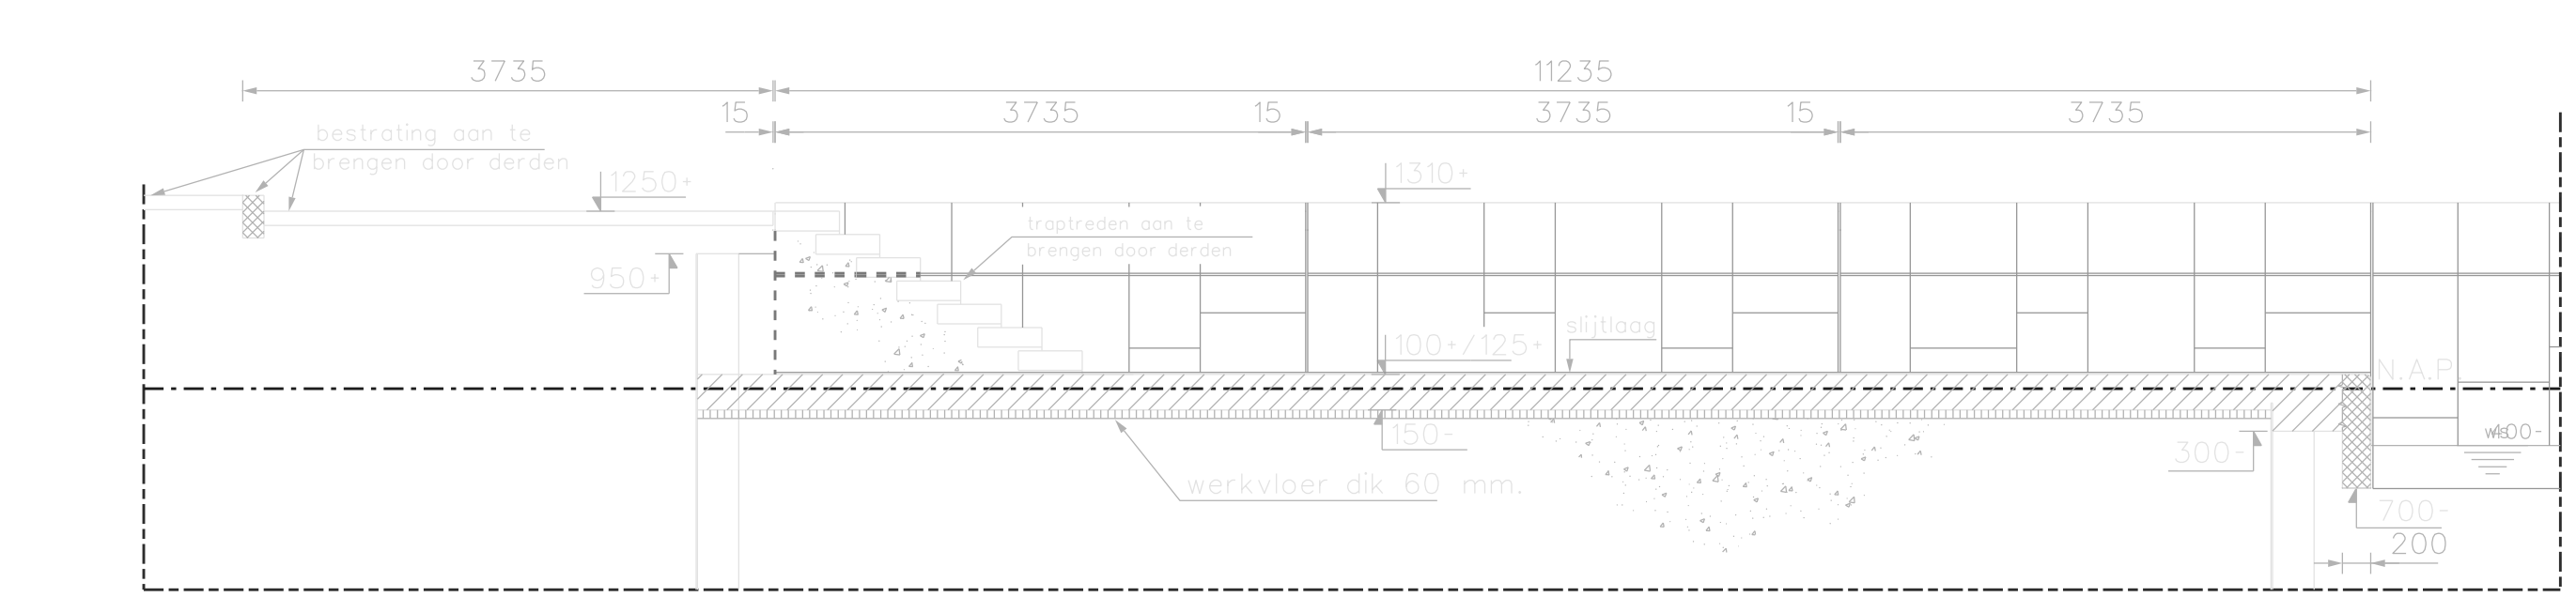

Aanzicht K-K (1:50)

VOOR DETAILS AANSLUITING DAMWANDEN ZIE TEK.NO.005A
Voor werktek. "Overzichtstekening 2" + revisie zie tek.nr. 86668

| | | | | | |
|--|----------|----------|-----------------------|--|--------|
| B | 29-11-96 | BHR | opm. Alkmaar 28-11-96 | | |
| A | 08-11-96 | BHR | Diverse wijzigingen | | |
| Wijz | Datum | Getekend | Omschrijving | | Gezien |
| Projectnummer 000347.03 Tekeningno. 008/B Bladno. 5 Behoort bij Besteknr. 29-1996 Schaal 1:50 Opdrachtgever Gemeente Alkmaar Project KADEMUUR NOORDERKADE TUSSEN TESSELSE BRUG EN KWAKELKADE Onderdeel Bestekstekening nr. 5 Overzichtstekening 2 Functie Opsteller Tekenaar M. Bruchter Controle Funct. groep de Haan Vrijgave Projectleider R.E. Reij Ingeboekt Archief Gerevisieerd Paraaf Datum 29-10-96 Tek. no. 008/B Project no. 000347.03/01 | | | | | |
| Projectnummer 000347.03 Tekeningno. 008/B Bladno. 5 Behoort bij Besteknr. 29-1996 Schaal 1:50 | | | | Functie Opsteller Tekenaar M. Bruchter Controle Funct. groep de Haan Vrijgave Projectleider R.E. Reij Ingeboekt Archief Gerevisieerd Paraaf Datum 29-10-96 Tek. no. 008/B Project no. 000347.03/01 | |