
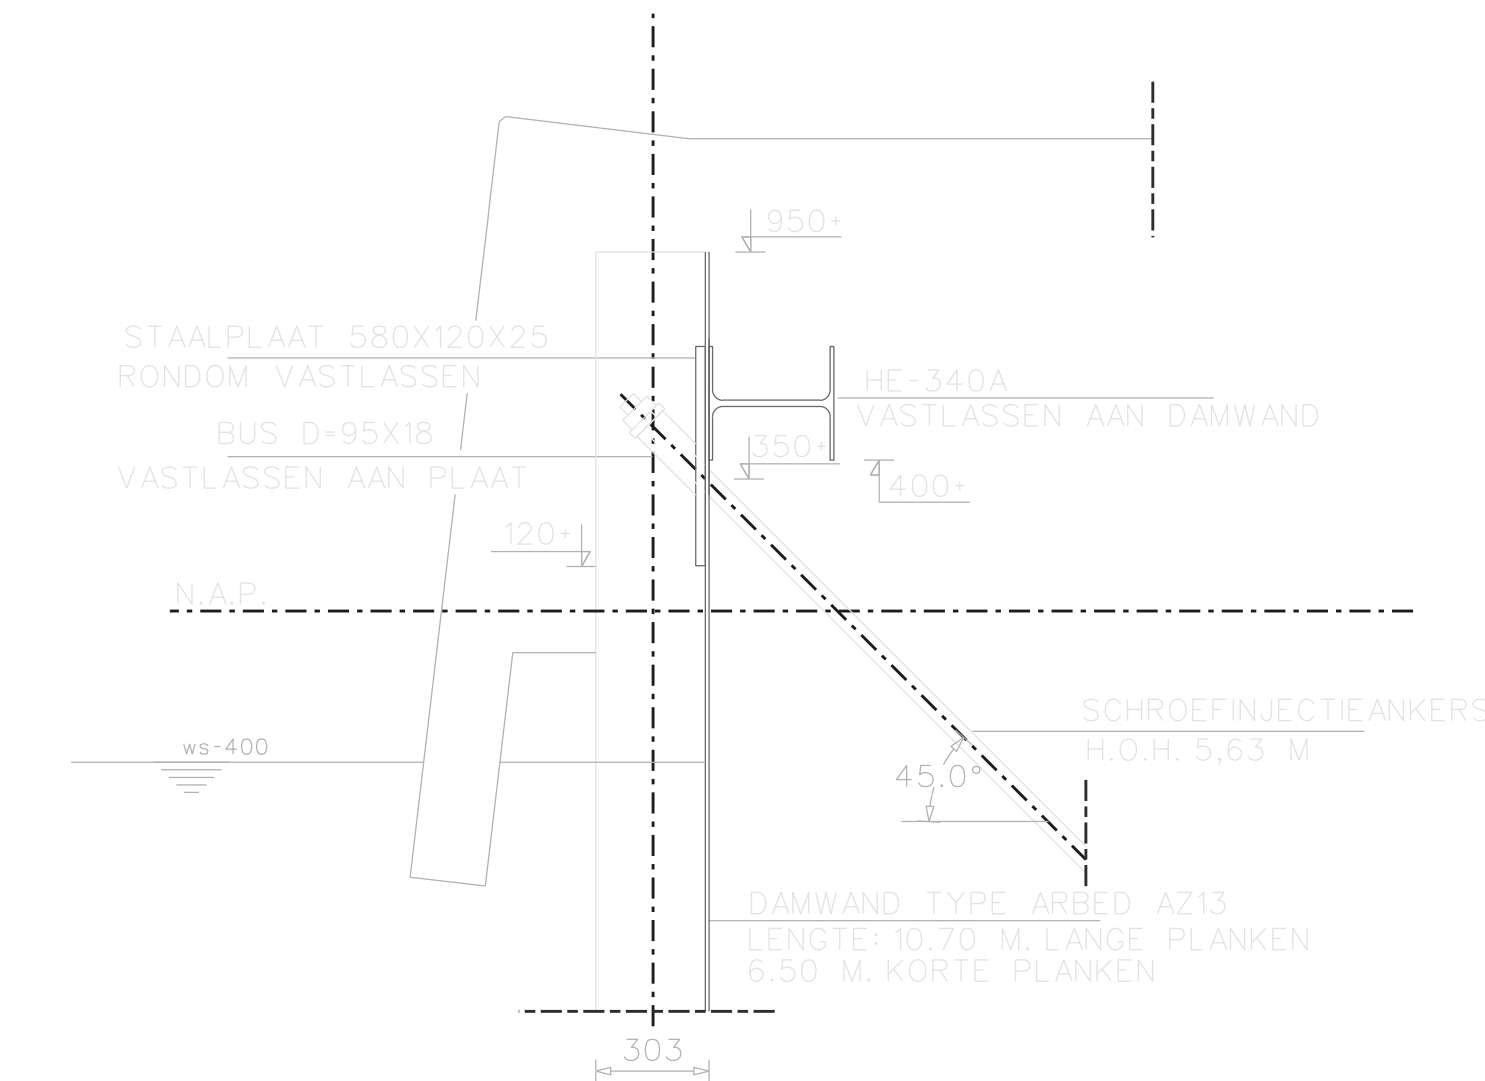
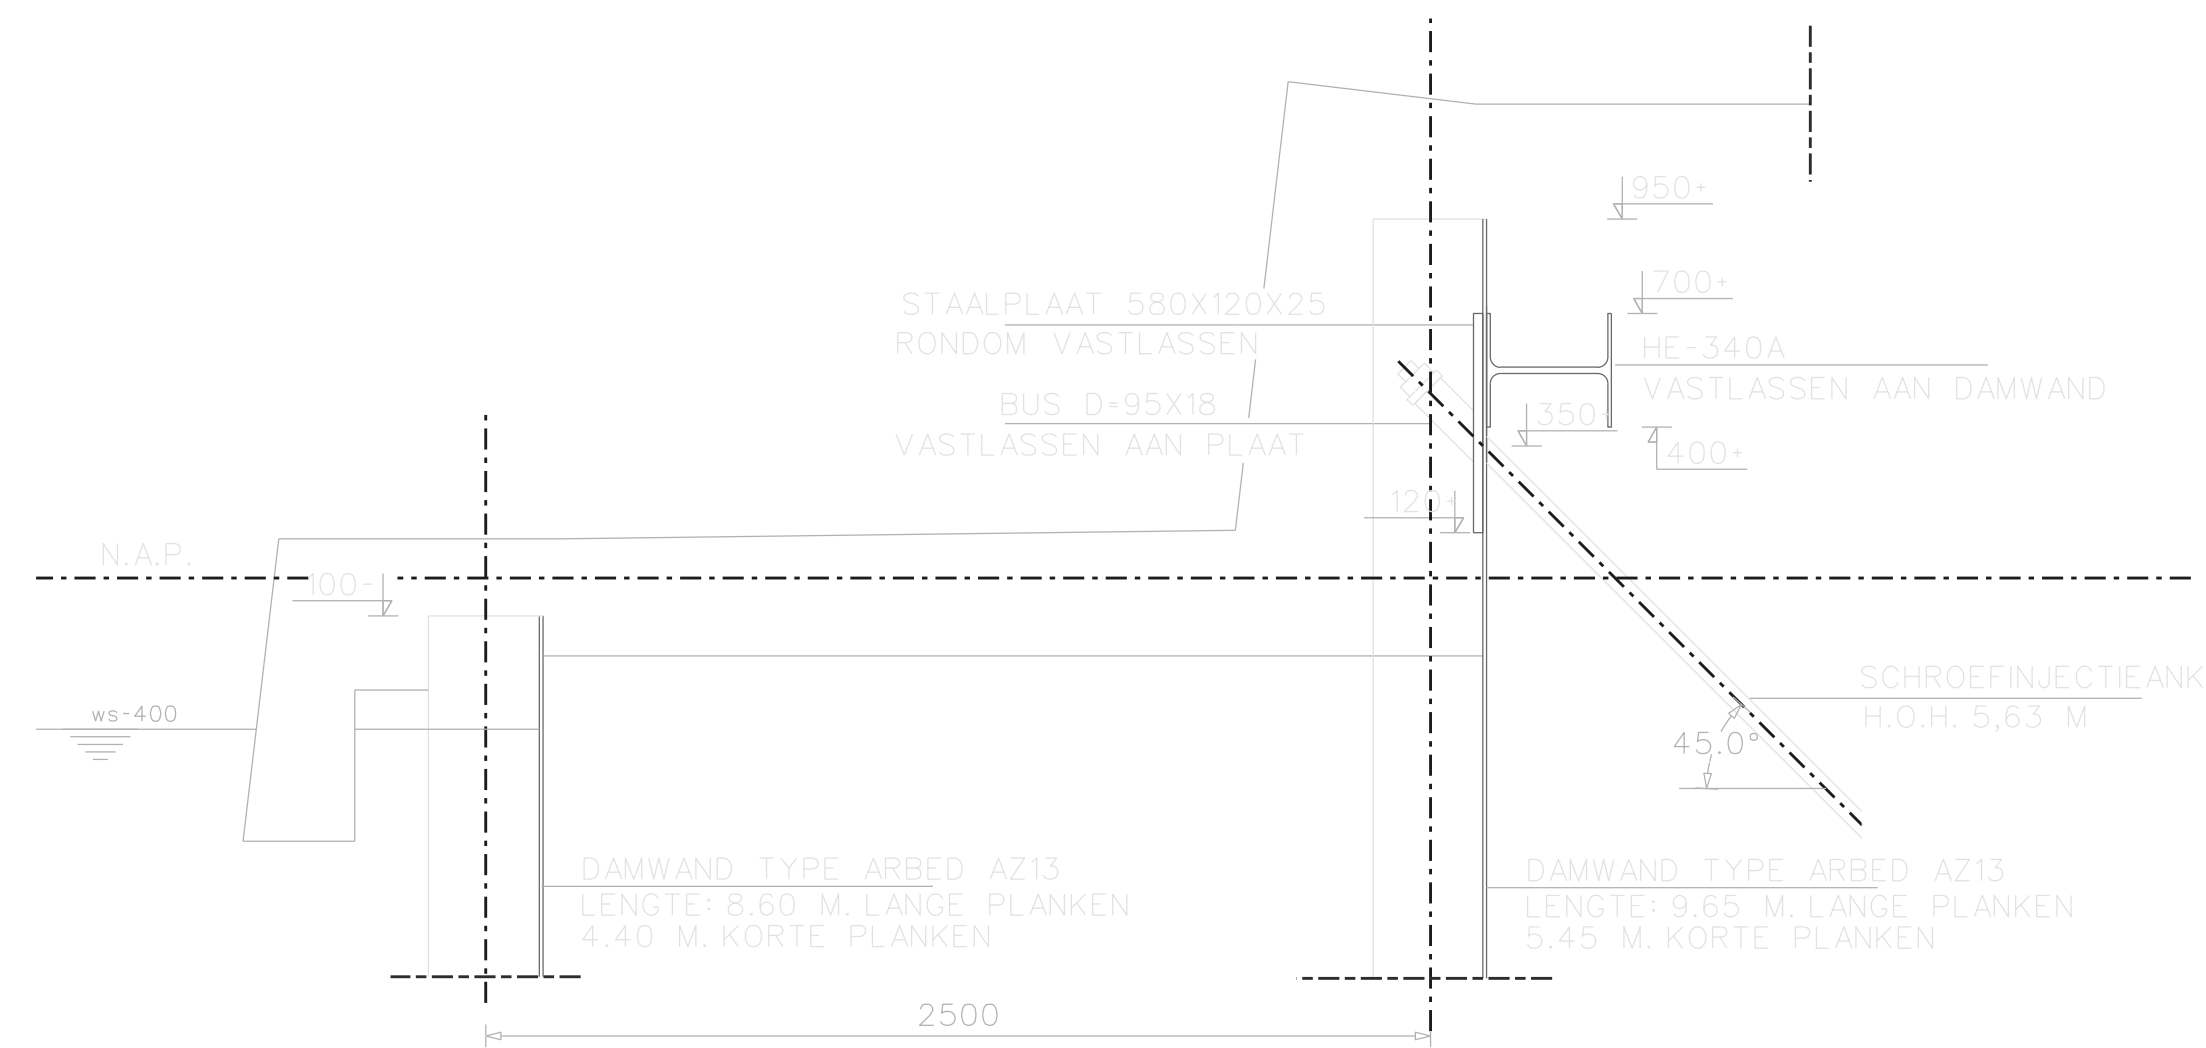
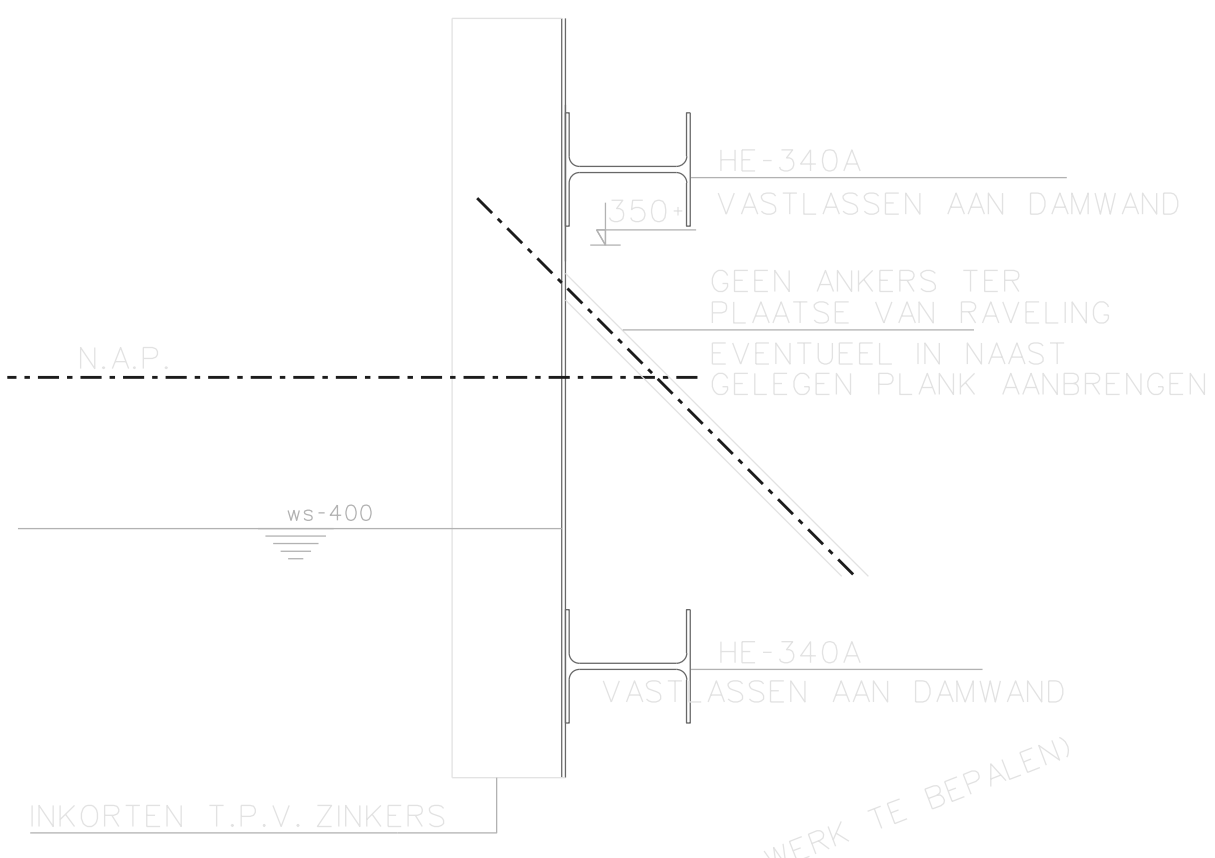


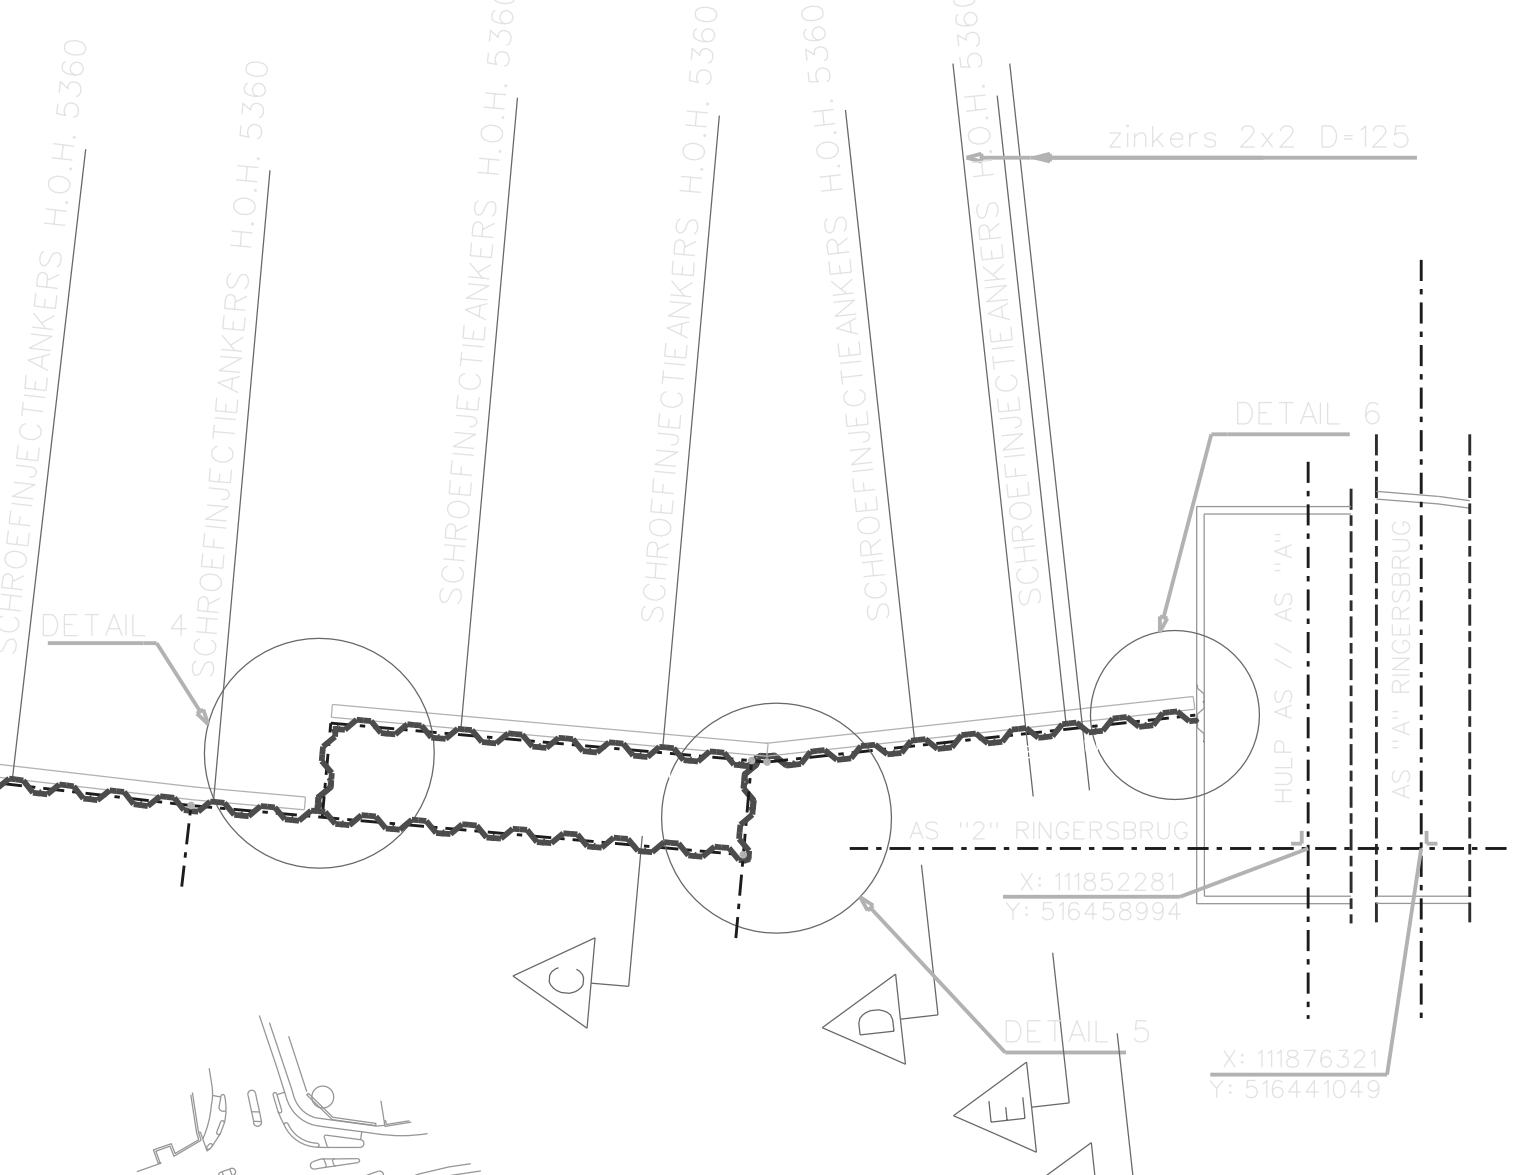

voor werktek. heiplan + revisie zie tek. nr. 86676					
△	27-11-96	BHK	detail 5, lengte damwand		
Wijz	Datum	Getekend	Omschrijving		Getekend
Framenhaven 2, Postbus 02853, 1003 AB Amsterdam, Telefoon 020 6506502, Telefax 020 6506020					
Opdrachtgever					Gemeente Alkmaar
Project					KADEMUUR NOORDERKADE TUSSEN TESSELSE BRUG EN KWAKELKADE
Onderdeel					bestekstekening nr. 3 Heiplan damwand
Projectnummer		Functie	Naam	Peraaf	Datum
00034/7/03		Opsteller Tekenaar	Ravenberger		21-11-96
Tekeningna.		Controlre Funct. groep 5 de Haan			
005/A		Wrijgve Projectleider E. Rein			
Bladn.		Aantalbladen	Ingebeekt Archief		
3		5	Geneviseerd		
Behoort bij Besteknr. 29-1996			S.O.B. tek. nr. 86663		
Schaal			auteursrechten voorbehouden		