



Principe doorsnede prefab-elementen (1:10)

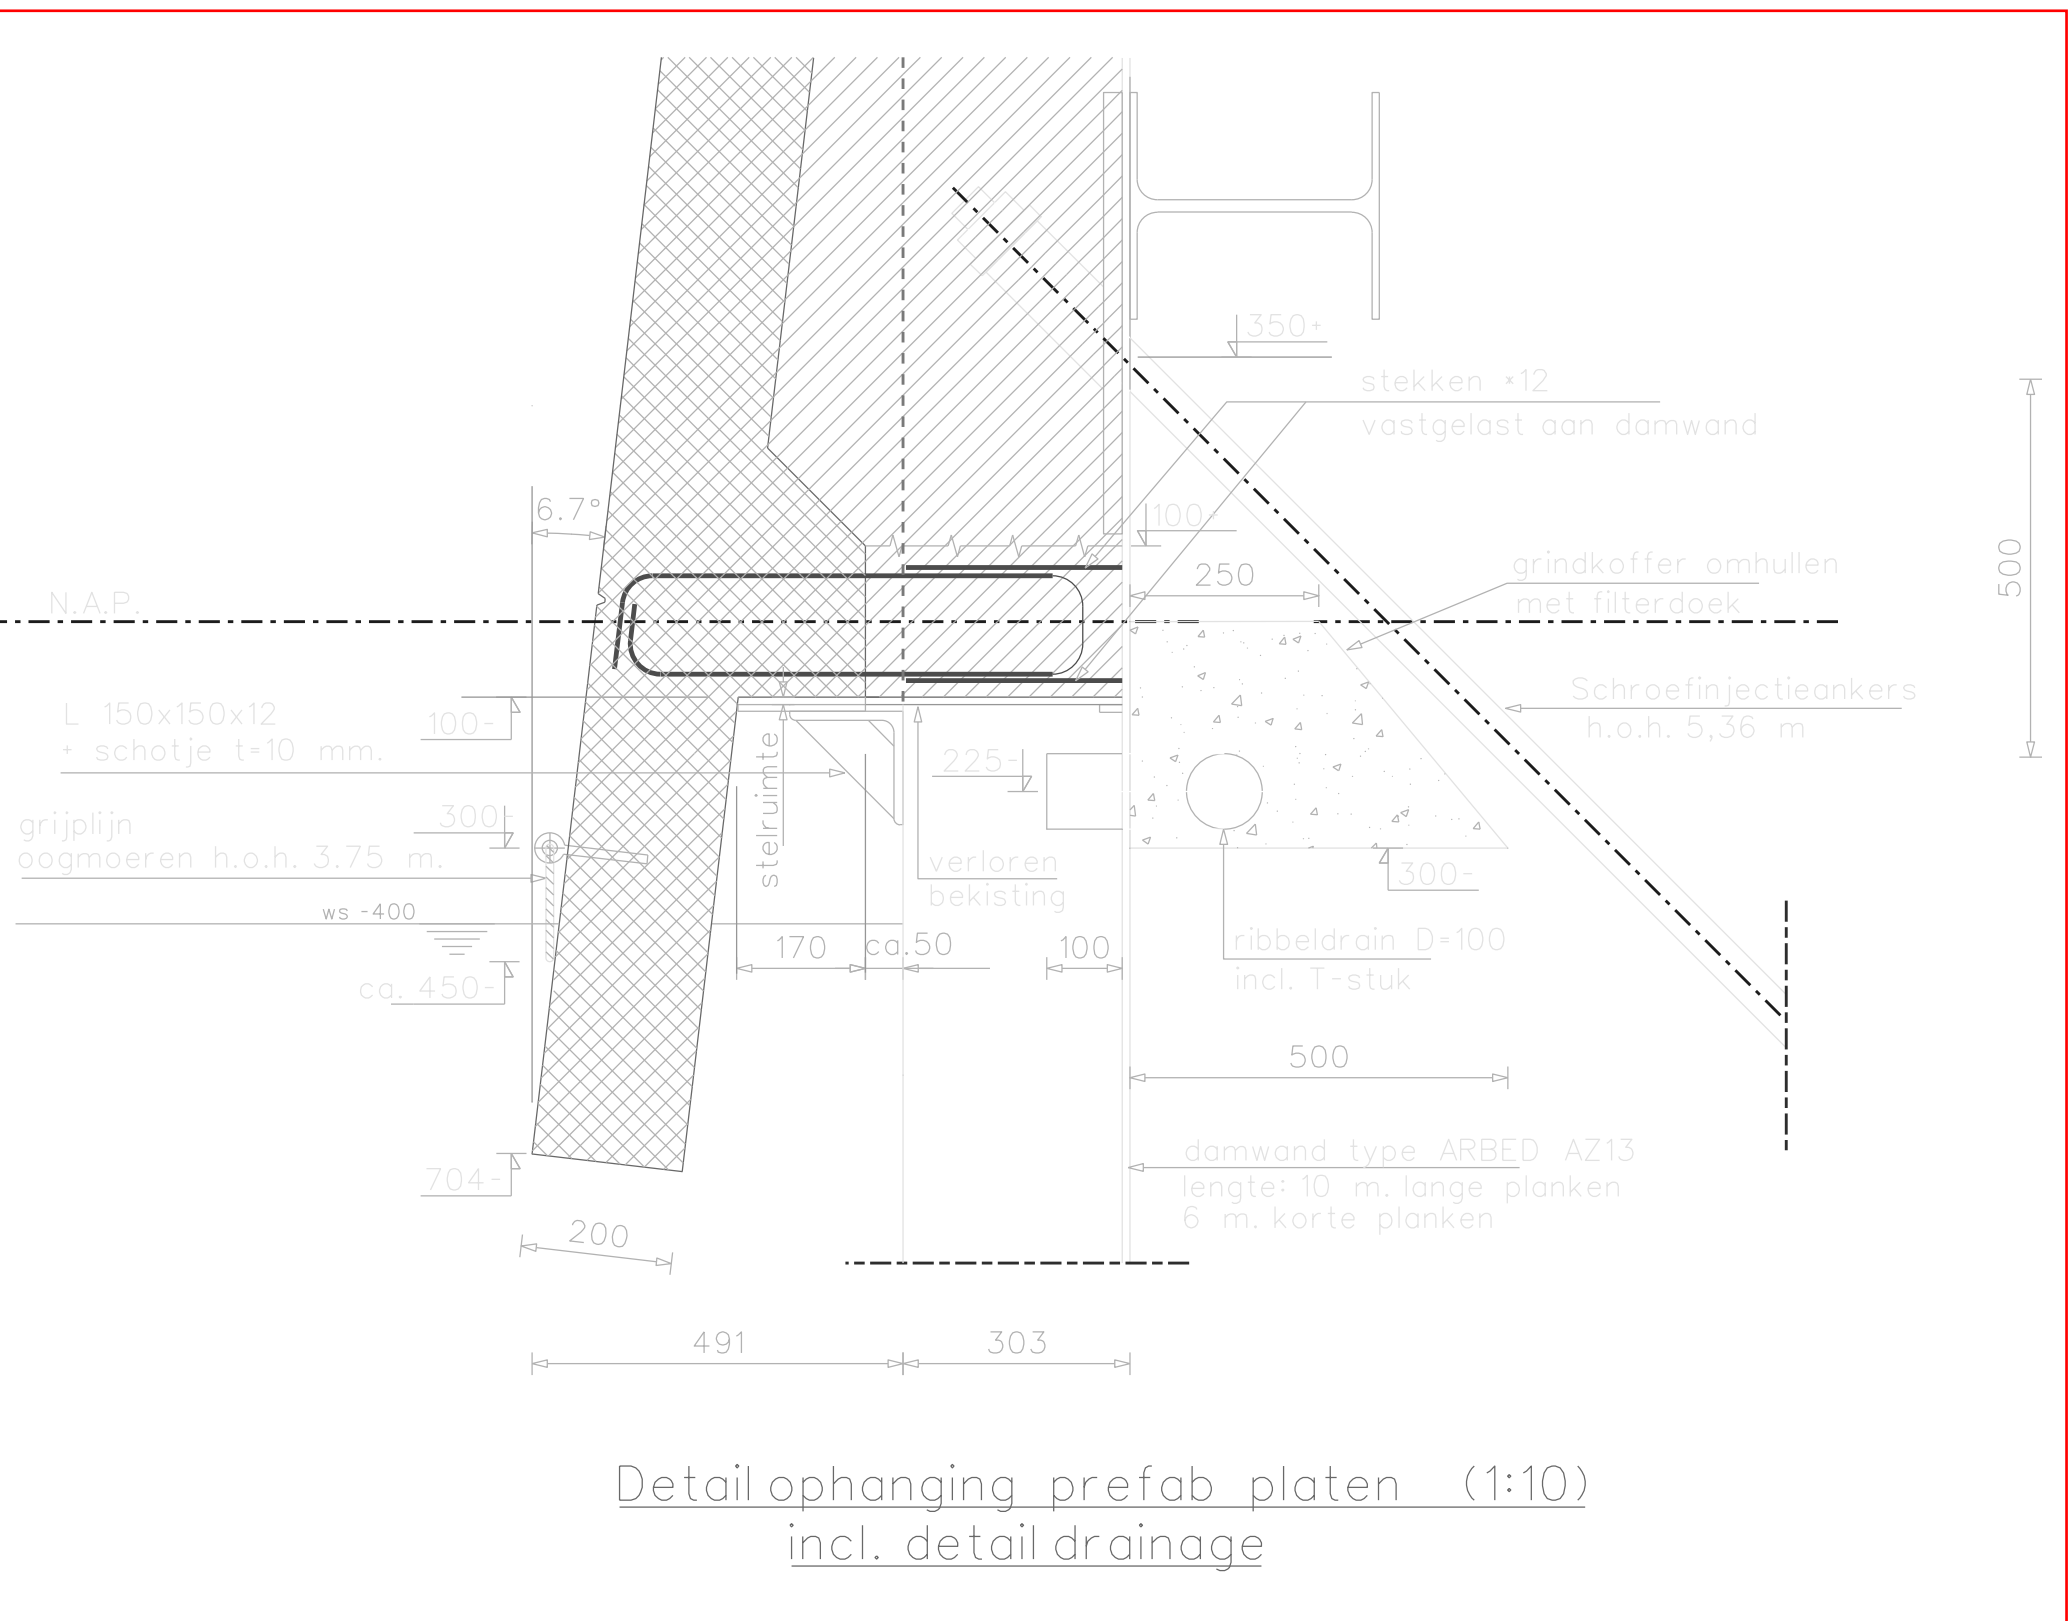

Detailopvang prefab-platen (1:10) incl. detail drainage

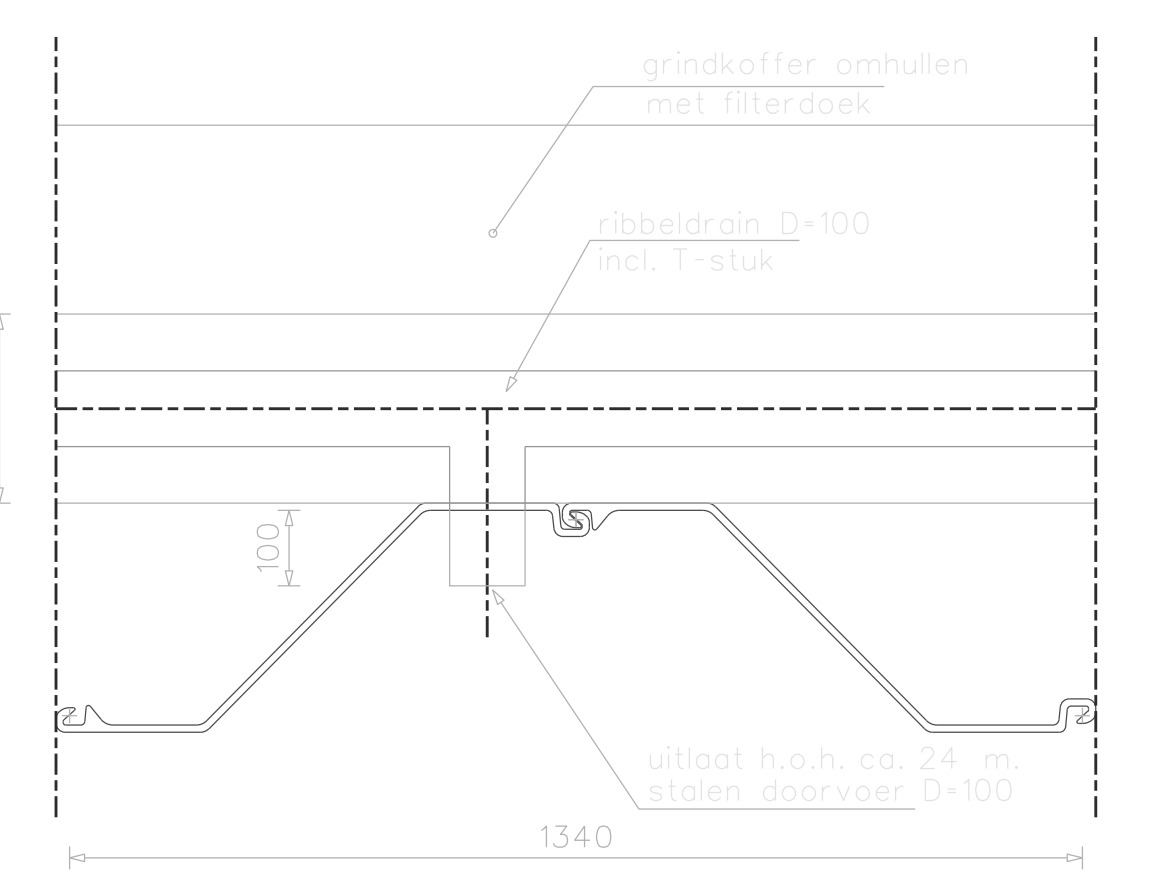

Bovenaanzicht drainage (1:10)

Situatie (1:500)

Voor overige details en doorsneden zie tek.no. 008B +SOB tek.nr. 86660  
 Voor werktek. "Overzichtstekening 1" + revisie zie tek.nr. 86677

B 02-03-04 BHR opm. Alkmaar 28-11-95		A 08-11-95 BHR Diverse wijzigingen		Wijz. Datum Getekend Omschrijving		Gezien	
Projectnummer 000347.03							
Project KADEMUUR NOORDERKADE TUSSEN TESSELSE BRUG EN KWAKELKADE							
Onderdeel Bestekstekening nr. 4 Overzichtstekening 1							
Projectnummer	000347.03	Functie	Opsteller	Tekenaar	Naam	Paraaf	Datum
Tekeningno.	0077B	Volgno.	Controle	Funct. groep	M. Bruchter		23-10-95
Bladno.	4	Aantalbladen	Vrijgave	Projectleider	H.E. Reij		
Behoort bij	Besteknr. 29-1996	Schaal	1:500 1:200 1:100	Opsteller			
						auteursrechten voorbehouden	