




NIET VOOR UITVOERING

Alle in tekening getoonde constructies zijn te maken. Tekening is niet te gebruiken voor uitvoering van de beschikbare informatie van het ontwerp. Het ontwerp is niet verantwoordelijk voor de uitvoering van de constructies. Het ontwerp is niet verantwoordelijk voor de uitvoering van de constructies.

Kleine der A

vector-i

Project	MadA
Situatie	Brugstraat 24 & 26
Tekening	Situatie - Bestaand
Formaat	A2
Schaal	1:200
Fase	SO
Datum	28-5-2025
Bladnummer	021146-SO.21
Werknummer	021146
Opdrachtgever	Gemeente Groningen Cedempte Zuideind 98 9711 HL Groningen

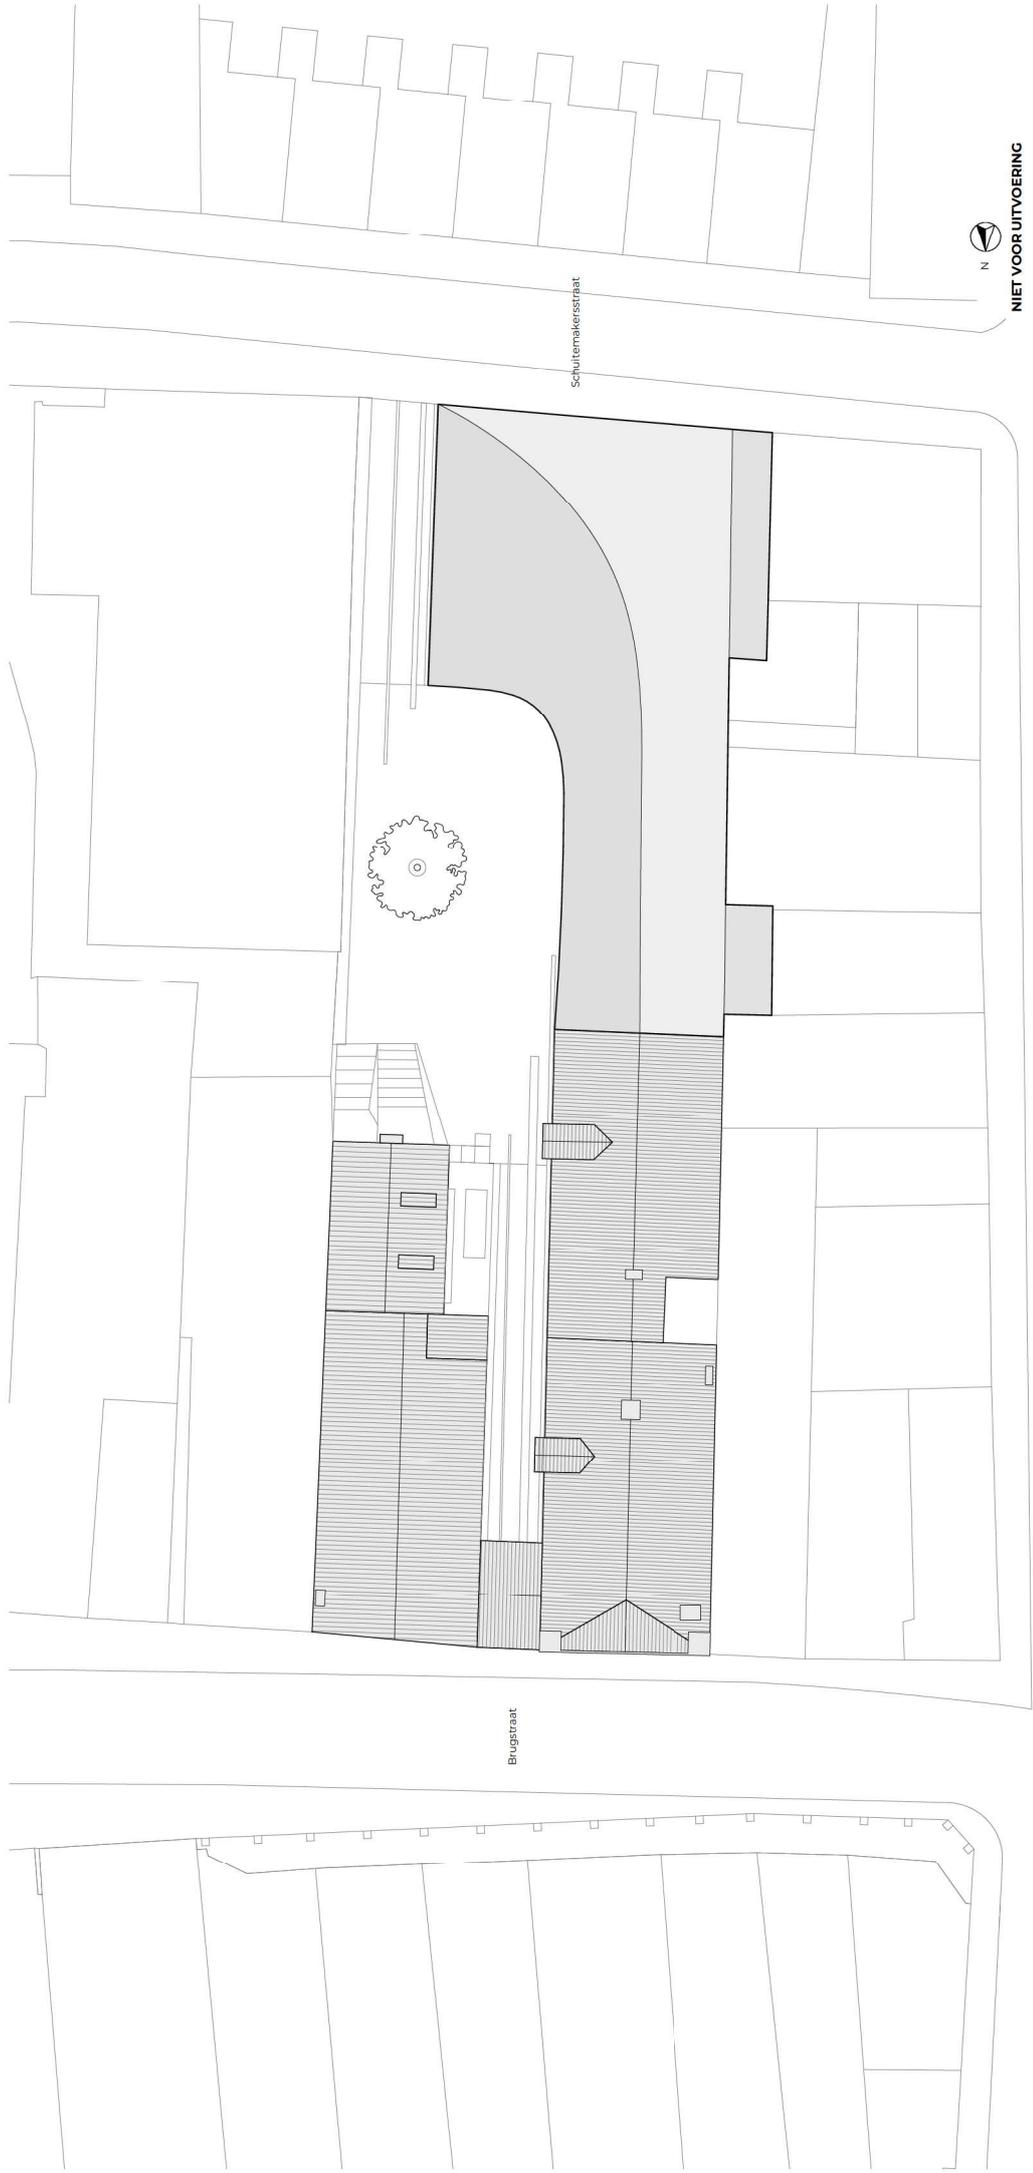

NIET VOORUITOERING

Alle in tekening getekende partijen in het rood.
Tekeningen zijn zo verpuld mogelijk gereproduceerd met de beschikbare
informatie van het computerbestand. Het is niet verantwoordelijk
voor de juistheid van de afbeelding van de tekening. Het
is niet verantwoordelijk voor de juistheid van de afbeelding uit
deze tekening.

Kleine der A

vector-i

Project	MadA
	Brugstraat 24 & 26
Tekening	Situatie - Nieuw
Formaat	A2
Schaal	1:200
Fase	SO
datum:	28-5-2025
Bladnummer:	021146-SO.22
Werknummer:	021146
Opdrachtgever	Gemeente Groningen
	Cedempte Zuiderdiep 98
	9711 HL Groningen