

7 OKTOBER 2025



# STADSLANTAARN

## NOORDENTREE STATION ZWOLLE



STUDIO NAUTA & MOVARES



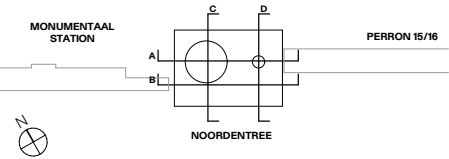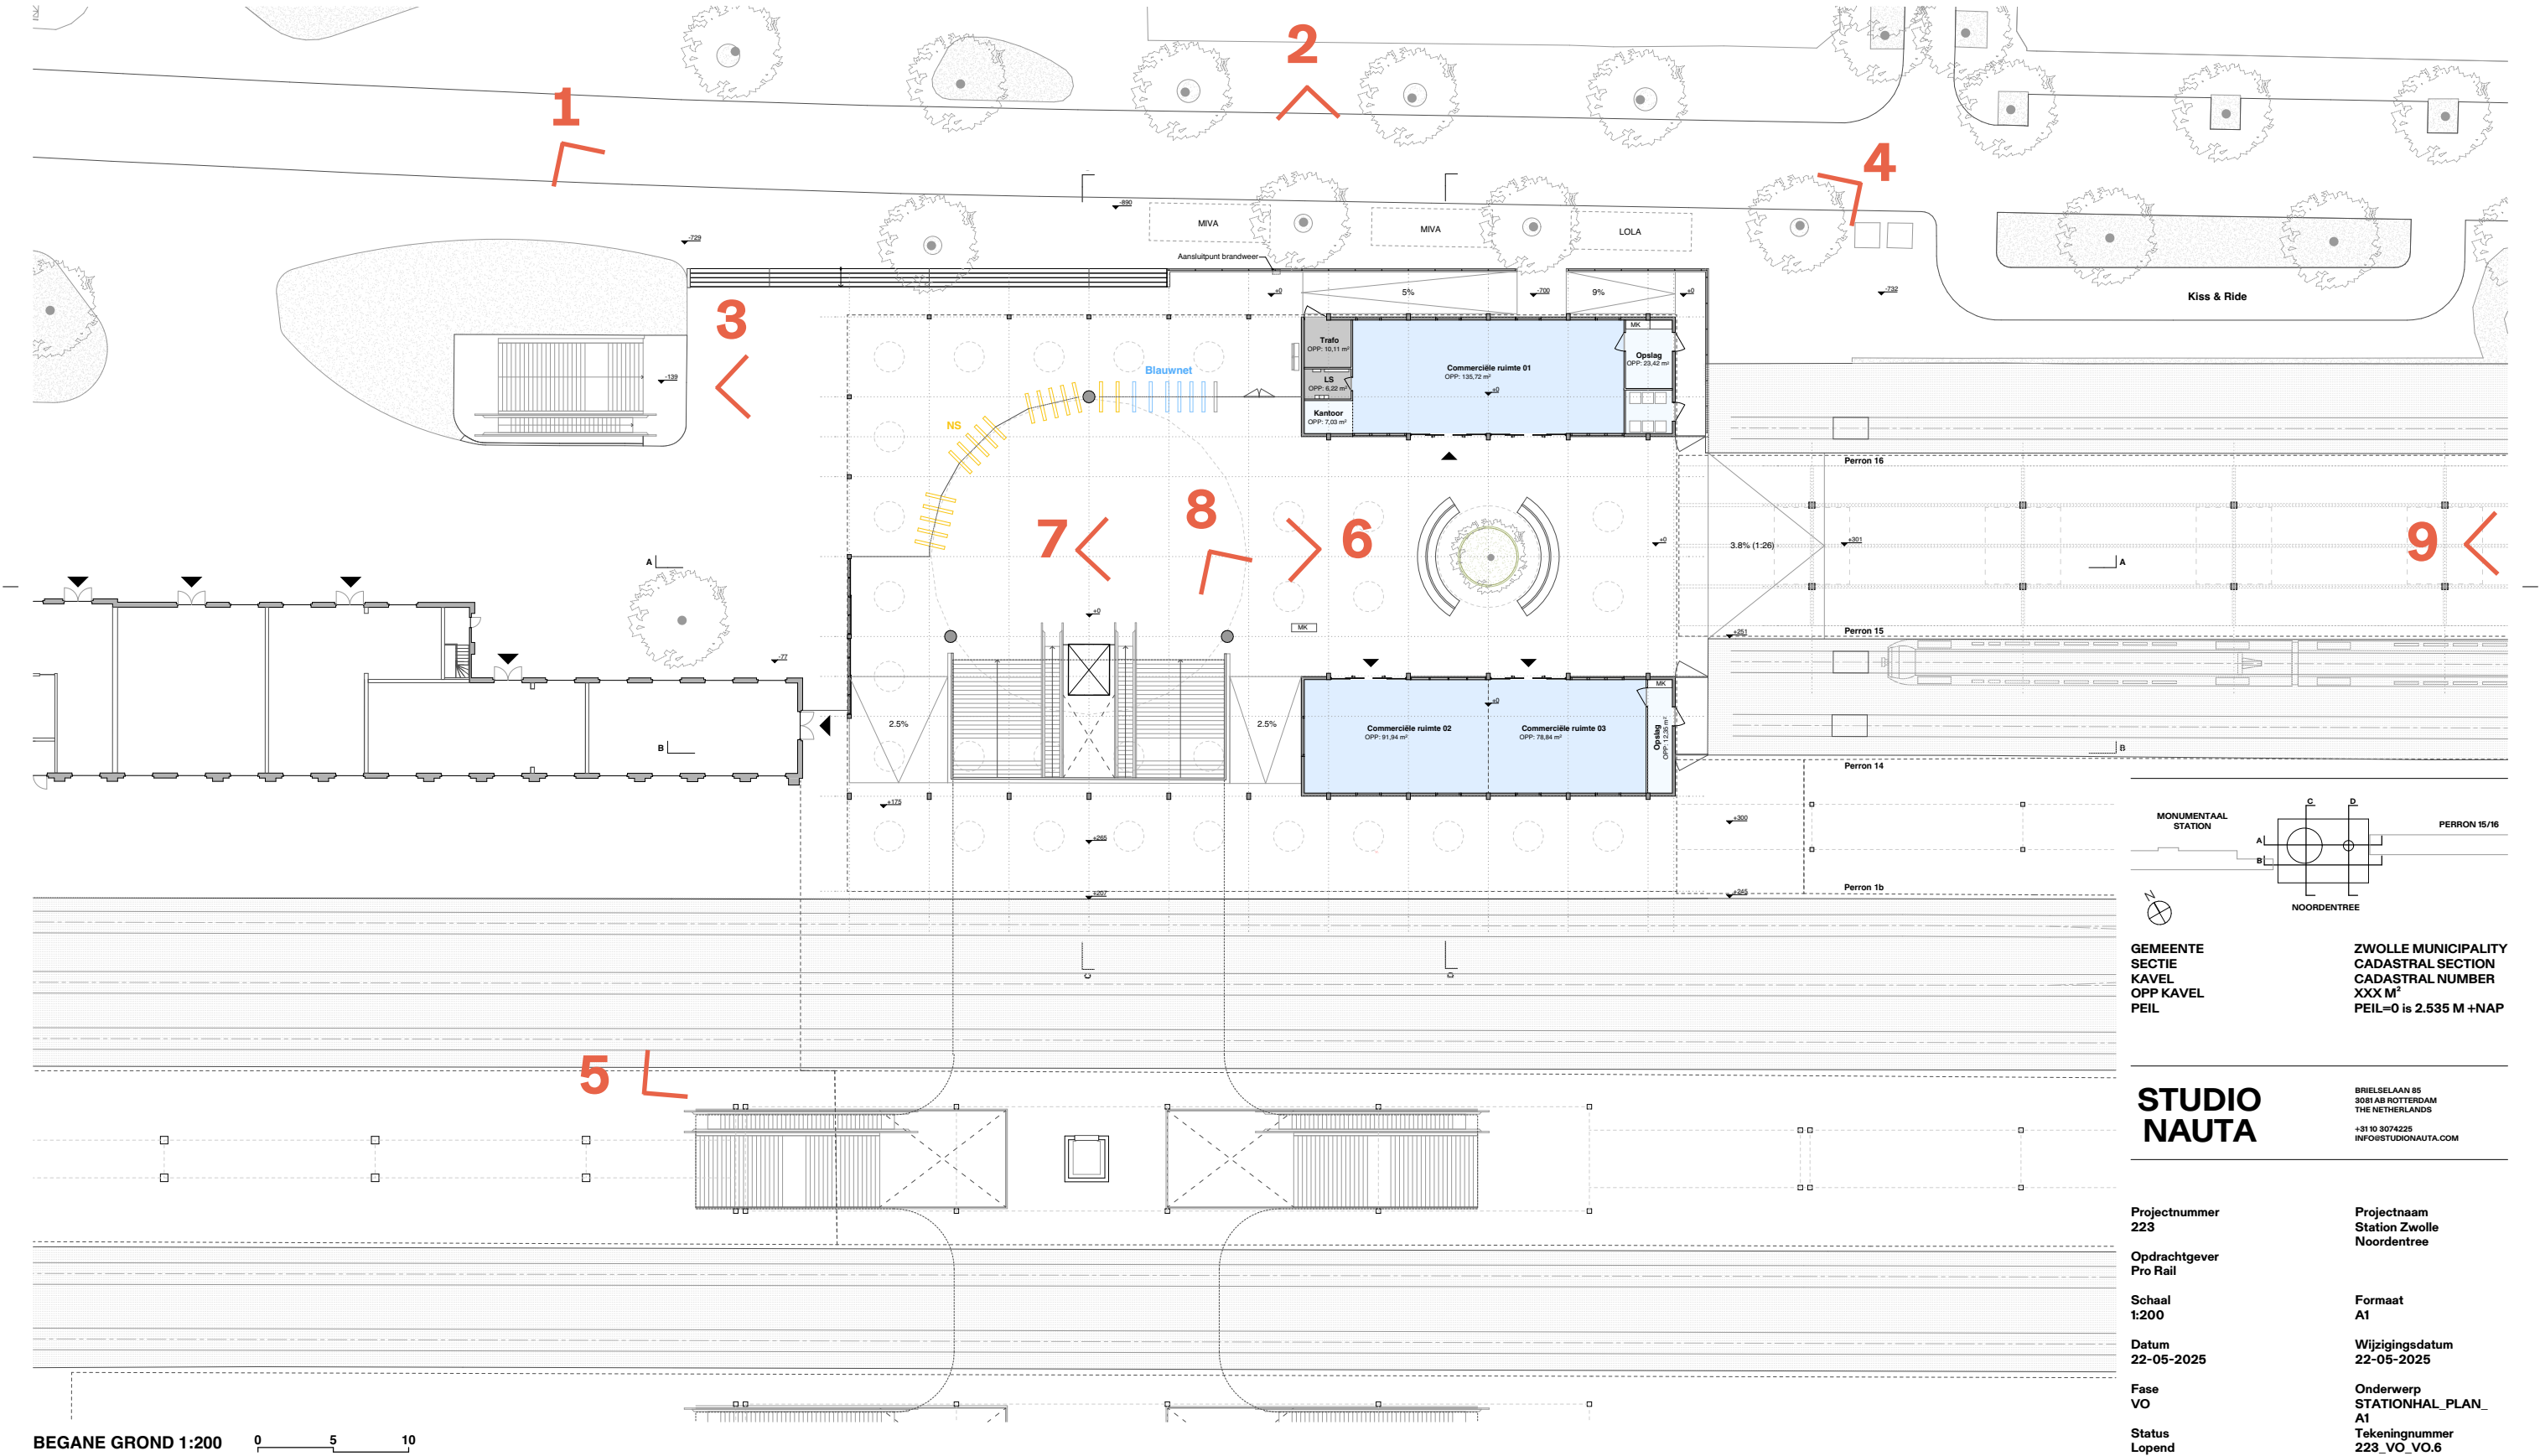

GEMEENTE  
SECTIE  
KAVEL  
OPP KAVEL  
PEIL

ZWOLLE MUNICIPALITY  
CADASTRAL SECTION  
CADASTRAL NUMBER  
XXX M²  
PEIL=0 is 2.535 M +NAP

**STUDIO  
NAUTA**

BRIESELAAAN 85  
3081 AB ROTTERDAM  
THE NETHERLANDS  
+31 10 3074225  
INFO@STUDIONAUTA.COM

Projectnummer  
223

Opdrachtgever  
Pro Rail

Schaal  
1:200

Datum  
22-05-2025

Fase  
VO

Status  
Lopend

Projectnaam  
Station Zwolle  
Noordentree

Formaat  
A1

Wijzigingsdatum  
22-05-2025

Onderwerp  
STATIONHAL\_PLAN\_  
A1  
Tekeningnummer  
223\_VO\_VO.6











