



Detail boomgranulaat met beluchting dwarsrichting

schaal 1 : 100

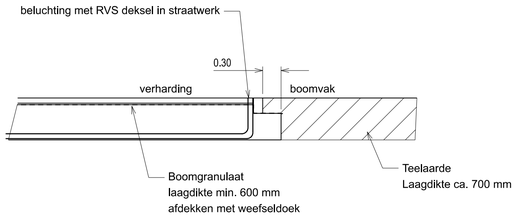


Detail boomgranulaat met beluchting langsrichting

schaal 1 : 100

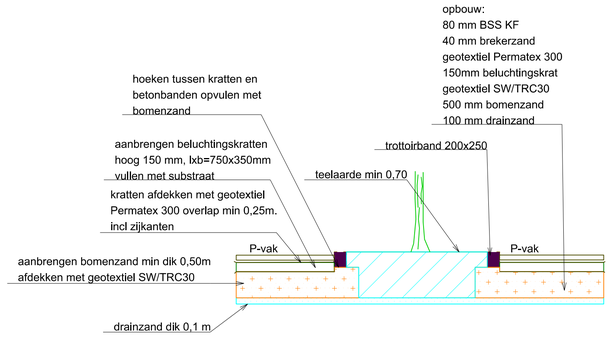

Detail beluchtingskratten langsrichting

schaal 1 : 100

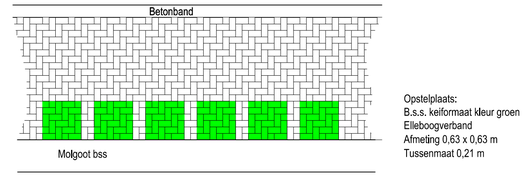

Opstelplaats:
B.s.s. keiformaat kleur groen
Elleboogverband
Afmeting 0,63 x 0,63 m
Tussenmaat 0,21 m

Detail containeropstelplaats in parkeerstrook

schaal 1 : 50

Detail principe verkeersremmer type "Punaise"

schaal 1 : 100

DETAIL - trottoirafrit, model "franse oprit"

schaal 1:20

Detail oprit verkeersplateau 30 km/h, 80 mm hoog

schaal 1 : 20

Detail fietssluis

schaal 1 : 50

Opmerkingen:

Deze tekening is opgezet volgens de NLCS (Dé Nederlandse CAD-Standaard voor de GWW)
Maten in meters, materiaalmaten in millimeters
Ligging van bestaande kabels en leidingen indicatief, exacte ligging dient in het werk bepaald te worden

Versie	Versie datum	Getekend	Omschrijving
C			
B			
A			

Project: Raamovereenkomst De Draai 2026-2029

Onderdeel: Standaard details De Draai

Werkvoorbereider:	Formaat: A1	Status:	Projectnr. IB 914751
Projectingenieur: S. Kroon	Schaal: 1:50	Datum: 09-09-2025	

DIJK EN WAARD
Parelhof 1
1703 EZ HEERHUGOWAARD
Postbus 390
1700 AJ HEERHUGOWAARD
072 - 575 55 55
www.dijkenwaard.nl
–
Ruimte
Afdeling: IB

Tekeningnr. 26041003

Bladnr. 1 van 1

NLCS