

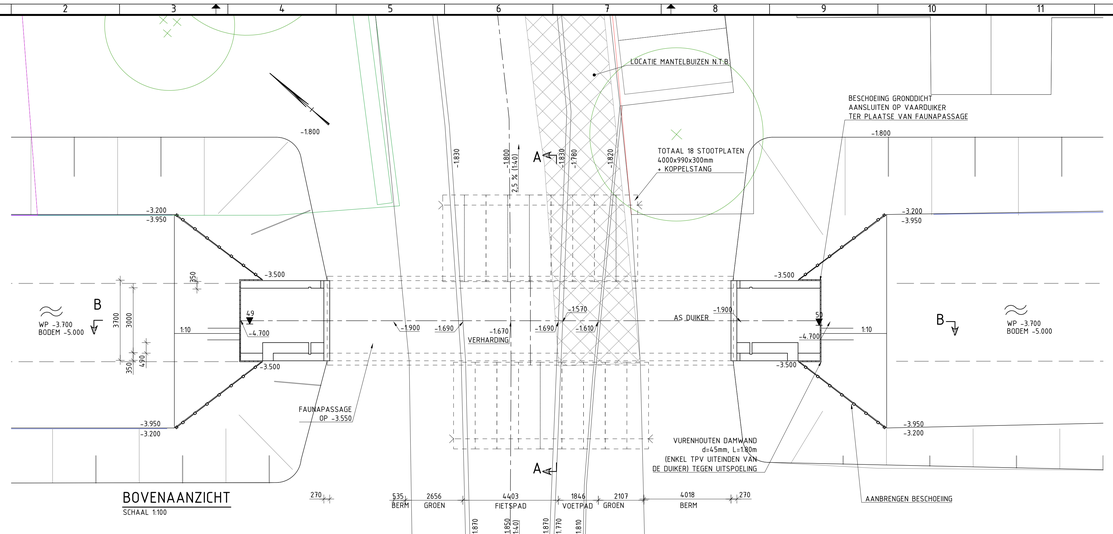



BOVENAANZICHT
SCHAAL 1:100

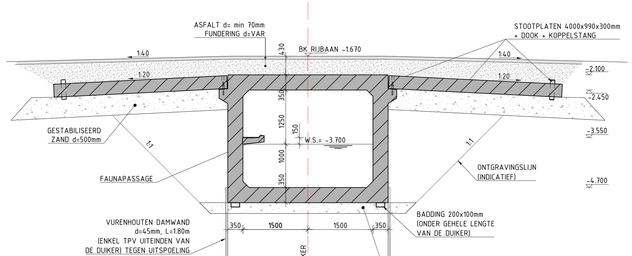


DOORSNEDE A-A
SCHAAL 1:50

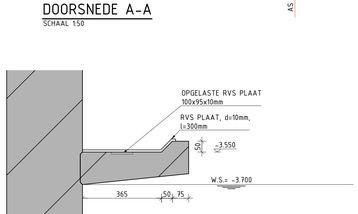

DETAIL RVS PLAAT (RVS 304) T.P.V. SCHOTBALKSPONNING
SCHAAL 1:10

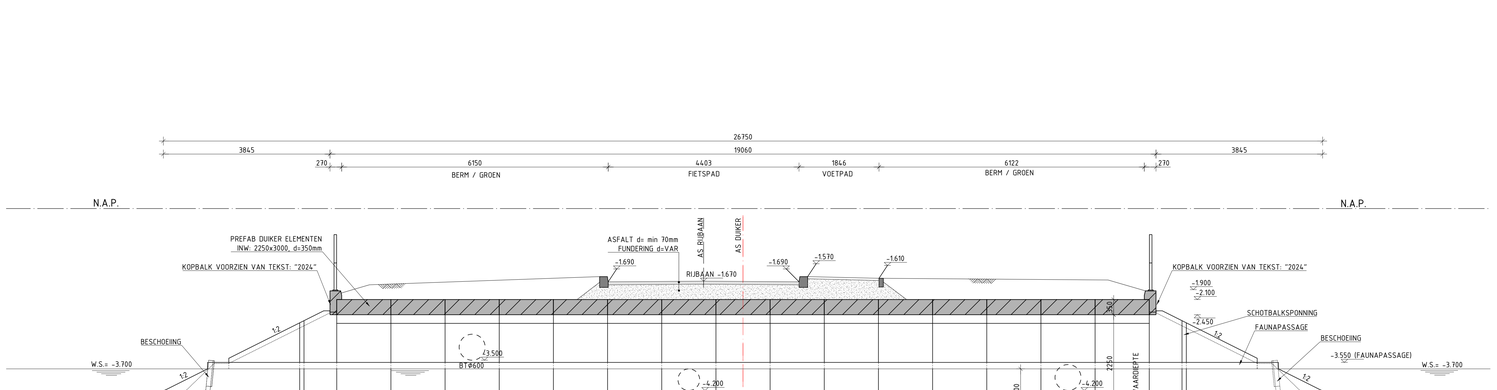

DOORSNEDE B-B OOSTERWEG
SCHAAL 1:50

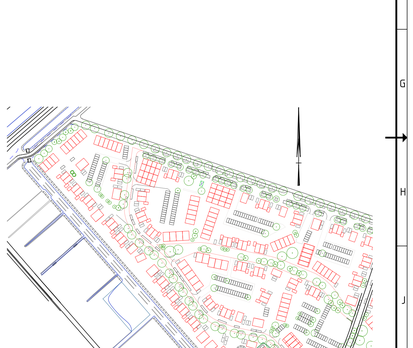

Opmerkingen:
Deze tekening is opgezet volgens de NLCS (Dè Nederlandse CAD-Standaard voor de GWW)
Maten in meters, materiaalmaten in millimeters
Ligging van bestaande kabels en leidingen indicatief, exacte ligging dient in het werk bepaald te worden

Versie	Versie datum	Getekend	Omschrijving
C			
B			
A			

Project: DE DRAAI ZUID - BOUWRIJP MAKEN IJSVOGEL

Onderdeel: VAARDUIKER OOSTERWEG
AANZICHT EN DOORSNEDEN

Werkvoorbereider: M. MUILEBOOM	Formaat: A1.0	Status: DEFINITIEF	Projectnr. 558114
Projectingenieur: J. DOODEMAN	Schaal: zie tek.	Datum: 19-12-2023	Tekeningnr.: ZO-CON-61000

DIJK EN WAARD
Parelhof 1
1703 EZ HEERHUGOWAARD
Postbus 390
1700 AJ HEERHUGOWAARD
14-072
www.dijkenwaard.nl
Ruimte
Afdeling: ingenieursbureau

Blad nr.: 1 van 1