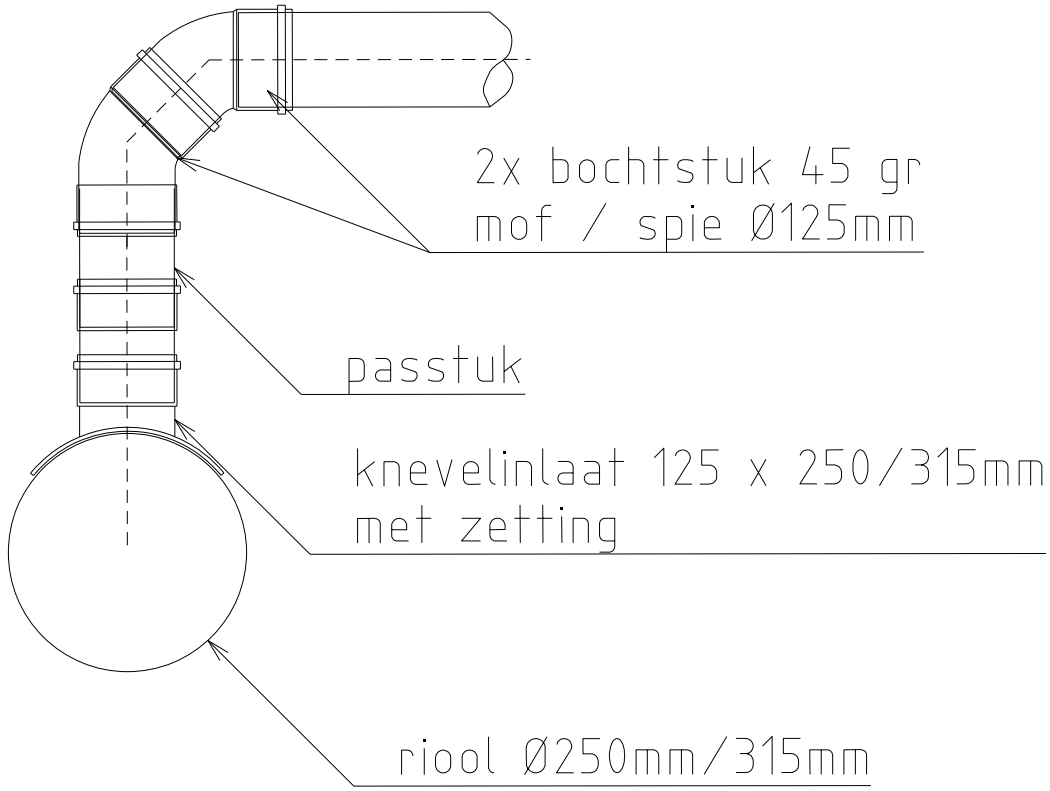


Project: Standpijp met enkele aansluiting

Onderdeel: Detail riolering

Werkvoorbereider: J.J. Stam	Formaat: A4 (P)	Status: Definitief	
Projectingenieur:	Schaal: 1:10	Datum: 13-01-2023	Projectnr.
DIJK EN WAARD	Postbus 390 1700 AJ HEERHUGOWAARD 072 - 575 55 55 www.dijkenwaard.nl	Ruimte Afdeling:	Tekeningnr. 99041004