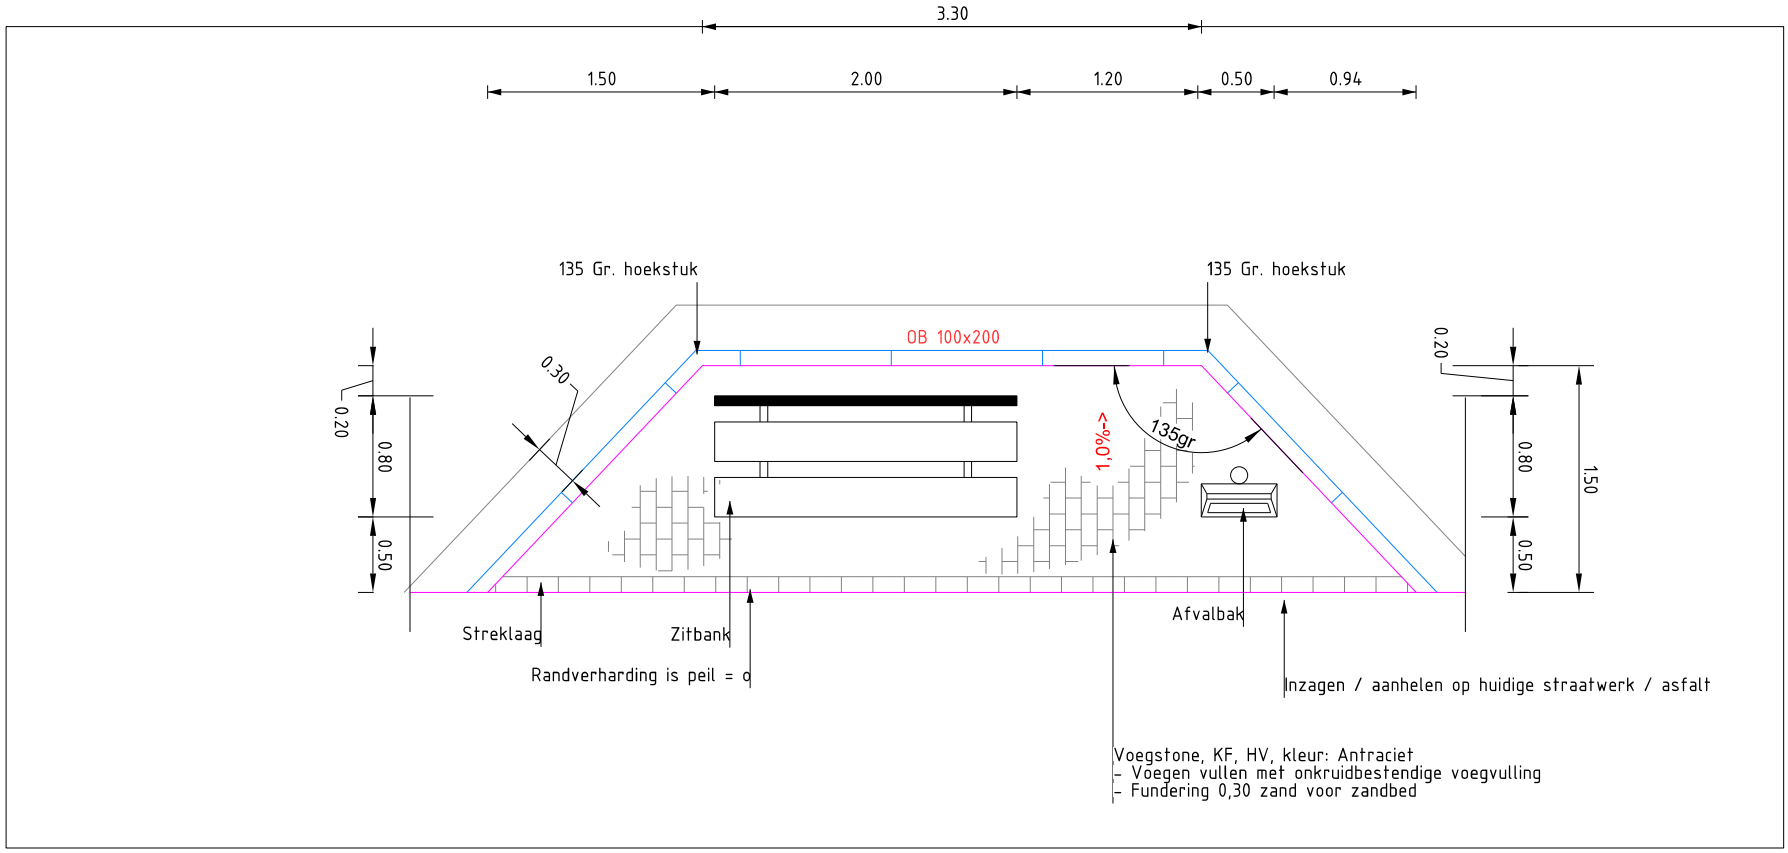


Project: Standaard detail

Onderdeel: Zitplaats

Werkvoorbereider: J.J. Stam	Formaat: A4	Status: Definitief	
Projectingenieur:	Schaal: 1:50	Datum: 13-01-2023	Projectnr.
DIJK EN WAARD Postbus 390 1700 AJ HEERHUGOWAARD 072 - 575 55 55 www.dijkenwaard.nl		Ruimte Afdeling:	Tekeningnr. 99041010